

JÁSZAPÁTI VÁROS

Településrendezési tervének módosítása

M = 1: 1000



Jelmagyarázat

- ■ ■ ■ érvényes szabályozási terv határa
- ● ● ● építési övezet, övezet határa
- szabályozási vonal
- + 20,00 szabályozási szélesség
- | | | | | 86201. lh. régészeti lelőhely határa és azonosítója

építési övezet (tervezési területen)

KsZR	Sz	30	különleges beépítésre szánt terület egyéb szálláshely és rendezvényház
	6,00	2000	

építési övezet (tervezési terület környezetében)

Gip2	Sz	40	ipari (egyéb) gazdasági terület középüzemek övezete
	4,5-7,5	2000	

Gip4	Sz	50	ipari (egyéb) gazdasági terület ipari park övezete
	12,50	2000	

Beépítési mód	Beépítettség megengedett legnagyobb mértéke (%)
Megengedett legnagyobb építménymagasság (m)	Kialakítható legkisebb telekteljesítmény (m ²)

Területi szabályozási elemek


- I. rendű közlekedési célú közterület (KÖu1)
- II. rendű közlekedési célú közterület (KÖu2)


Alaptérképi elemek:

- földrészlethatár
- 048/6 helyrajzszám
- Sz 3 minőségi osztály
- árok művelési ág

Egyéb jelkulcs:

- - - - - beépített és beépítésre szánt, illetőleg beépítésre nem szánt területek határa
- ○ ○ ○ kerékpárút (országos törzshálózat)
- ↑ 100,00 m Védőtávolság

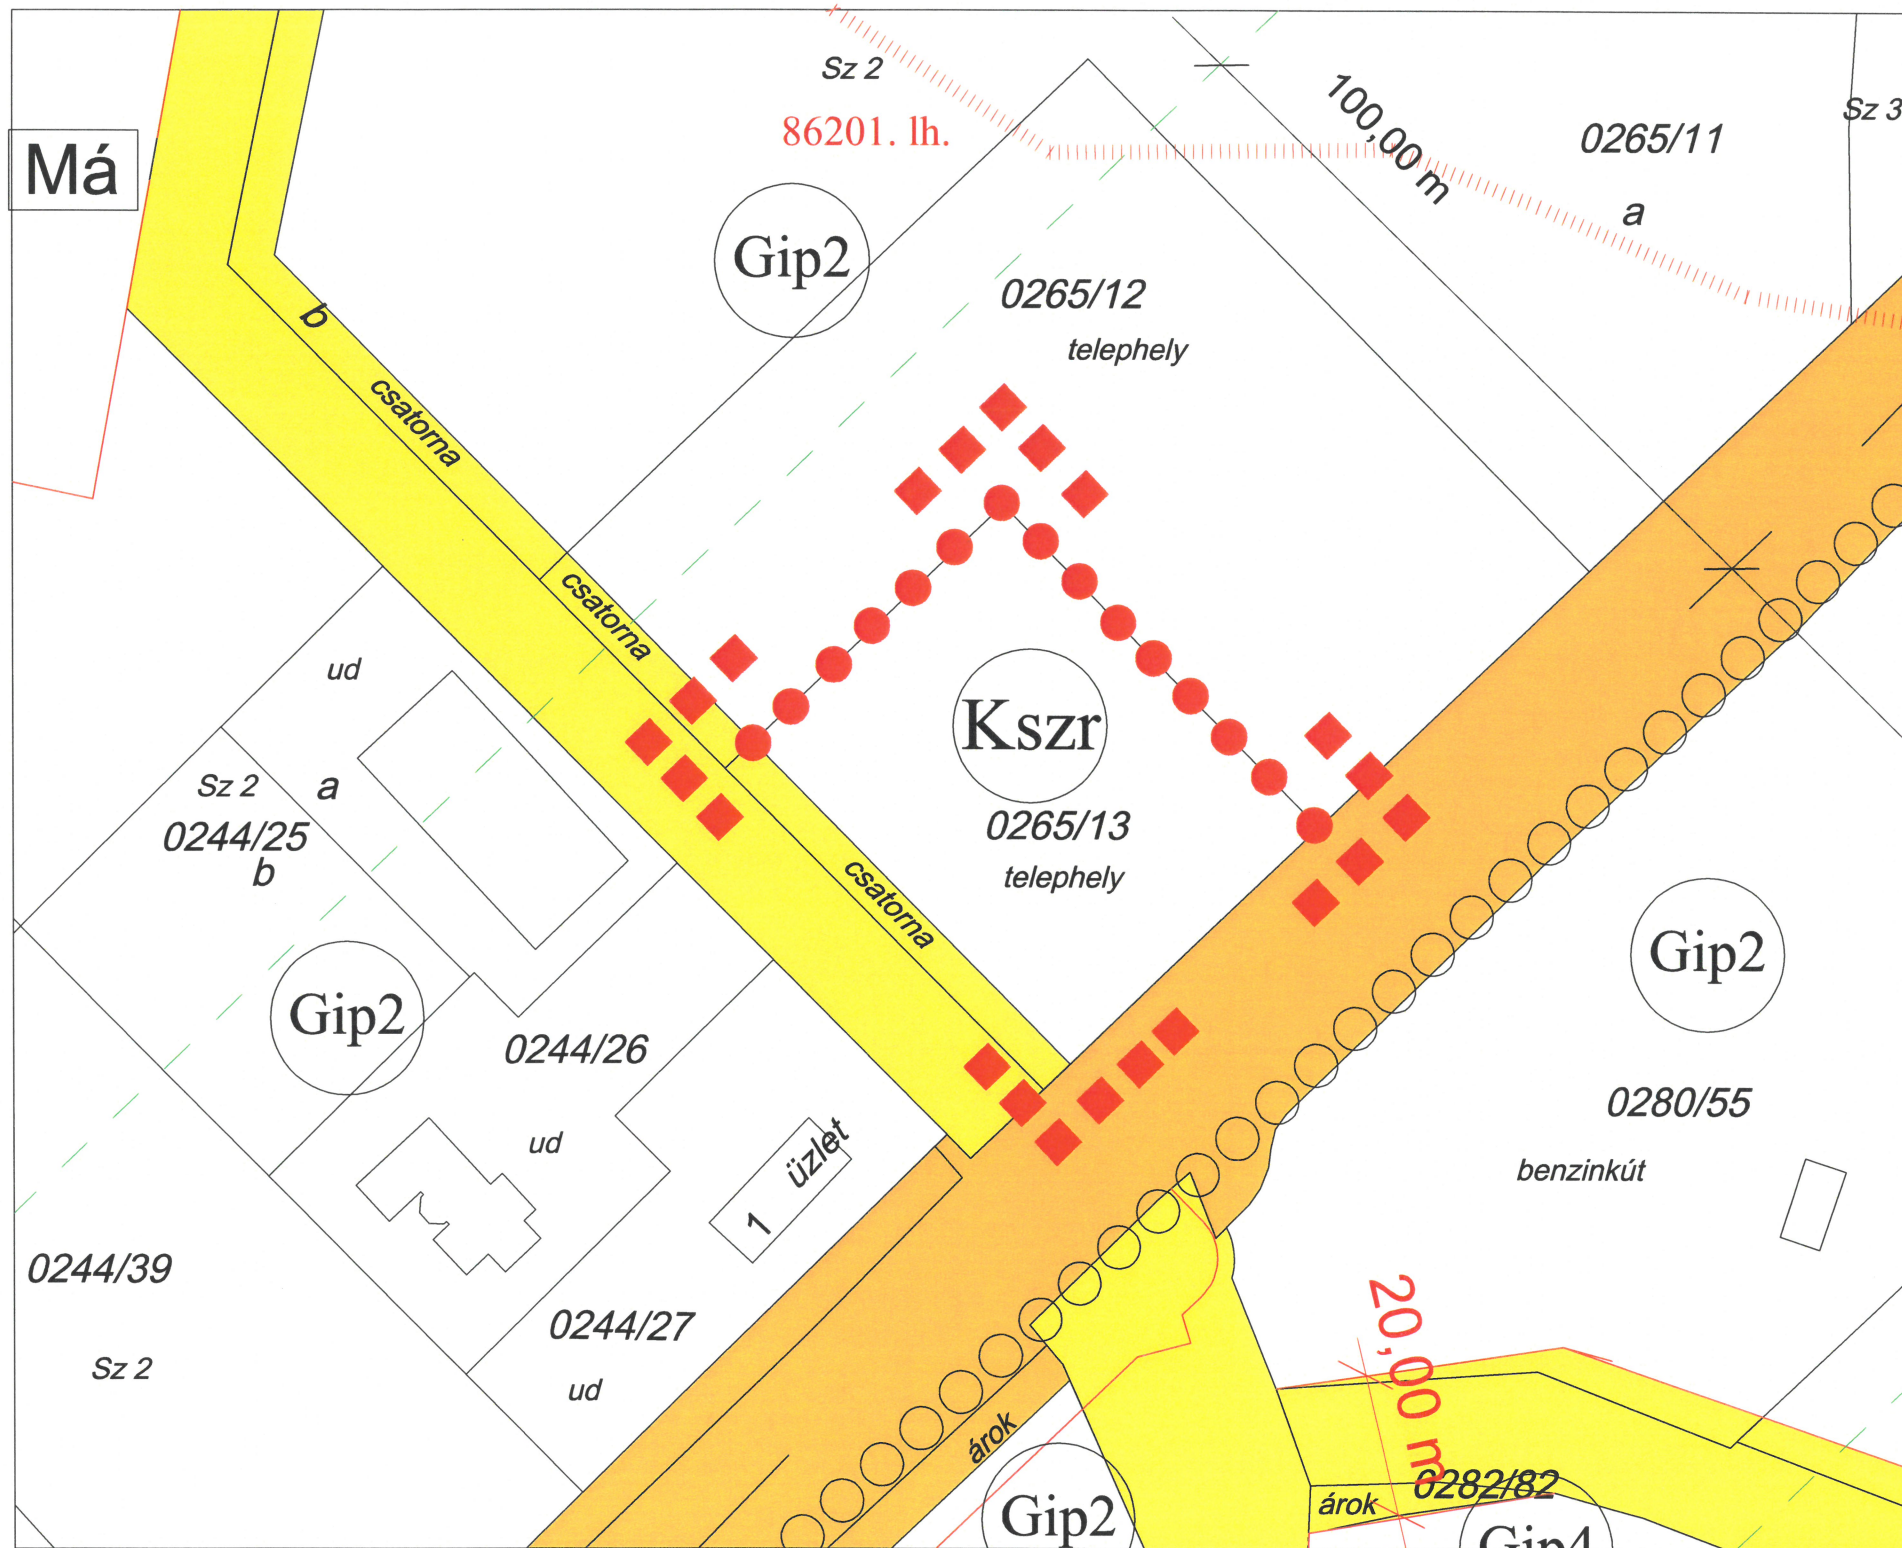

 KISZALOVICS ILDIKÓ, EGYÉNI VÁLLALKOZÓ, VEZETŐ TERVEZŐ 5000 SZOLNOK, SZÁNTÓ KRT. 52. I. LH. III/5.		
Rajz megnevezése		
SZABÁLYOZÁSI TERV MÓDOSÍTÁSA		
Méretarány	Dátum	Rajzszám
M = 1: 1000	Szolnok, 2019. Augusztus	SZ-1 / m7
Vezető településtervező	Településtervező	Számítógépes feldolgozás
TT-16-0238 Kiszalovics Ildikó	Kiszalovics Ildikó	