


BÓLY SZABÁLYOZÁSI TERVE MÓDOSÍTÁS

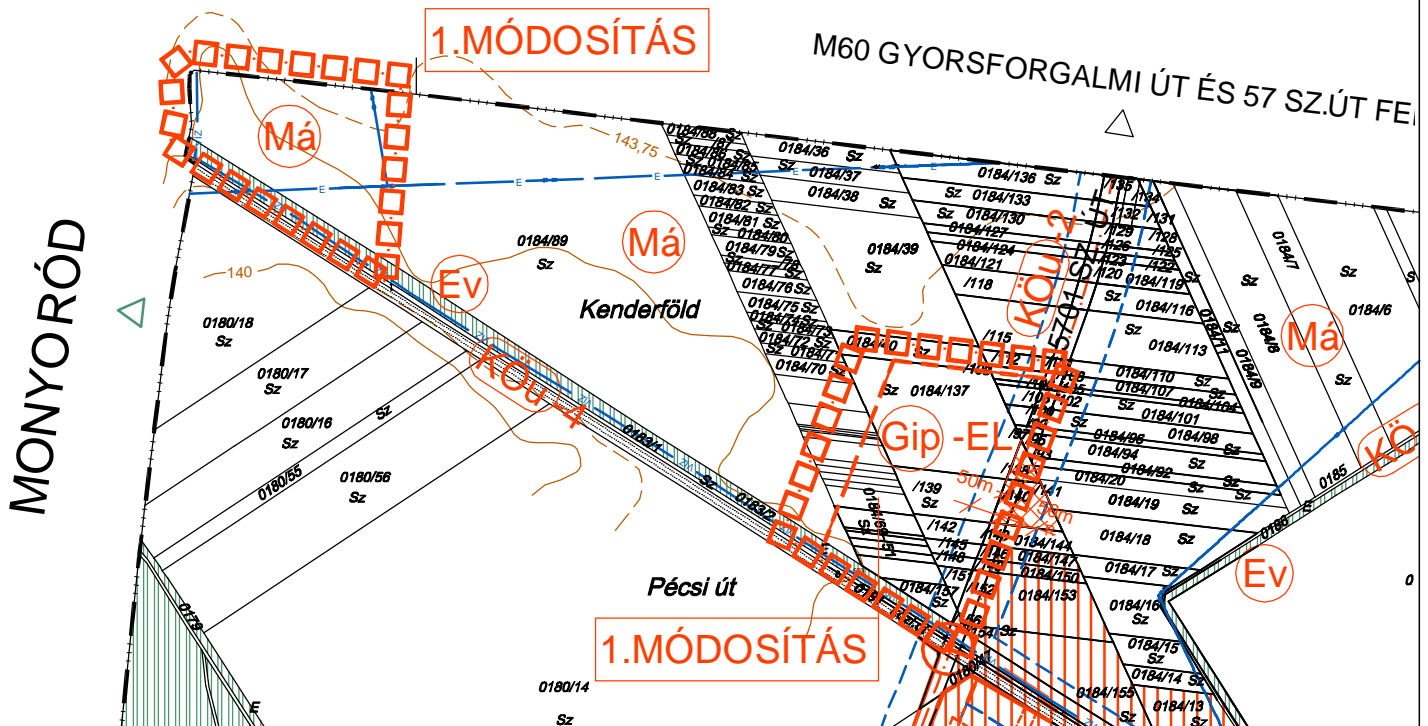


JELMAGYARÁZAT



TERVMÓDOSÍTÁS HATÁRA

ÁLTALÁNOS ELEMÉK

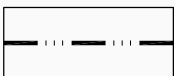

MEGLÉVŐ KÖZIGAZGATÁSI HATÁR



TERÜLETFELHASZNÁLÁSI EGYSÉG HATÁRA

TERÜLETFELHASZNÁLÁSI MÓDOK BEÉPÍTÉSRE SZÁNT TERÜLETEK



IPARI GAZDASÁGI TERÜLET
EGYÉB IPARI TERÜLET - LOGISZTIKA

BEÉPÍTÉSRE NEM SZÁNT TERÜLETEK



ÁLTALÁNOS MEZŐGAZDASÁGI TERÜLET
SZÁNTÓ MŰVELÉSI ÁGGAL



KÉSZÜLT AZ ÁLLAMI ALAPADATOK FELHASZNÁLÁSÁVAL

KOKAS ÉS TÁRSA TERVEZŐ KFT. ÉPÍTÉS ÉS TELEPÜLÉSTERVEZŐ IRODA

| | | | |
|---|---|---|-----------------------------|
| Tel/Fax: 72/324-326 | Iroda: 7624 Pécs, Budai Nagy A. u. 1. | Levélcím: 7627 Pécs, Haví-hegyi út 66. | E-mail: kokas@mihcomp.hu |
| SZAKÁGI TERVEZŐK: MUNKA MEGNEVEZÉSE: BÓLY TELEPÜLÉSRENDEZÉSI ESZKÖZEI | | | RAJZSZÁM: V-1-M16/2 |
| RAJZ MEGNEVEZÉSE: SZABÁLYOZÁSI TERV | | | LÉPTÉK: M 1:10.000 |
| JELZŐSZÁM: TT-1611 | TELEPÜLÉSTERVEZŐ: PAP ZSUZSA (TT/1-02-0178) | | DÁTUM: 2016.11. |

2. MELLÉKLET

Bóly Város Önkormányzata Képviselő-testületének 9/2016.(XI.18.) Önkormányzati rendelete a helyi építési szabályzatról szóló 10/2007.(VIII.10.) önkormányzati rendelet módosításáról