



NAGYHUTA

TELEPÜLÉSRENDEZÉSI TERV MÓDOSÍTÁS
SZABÁLYOZÁSI TERV MÓDOSÍTÁS
"1" JELŰ TERÜLET 2015-11.
M = 1 : 4000
KÜLTÉRÜLET

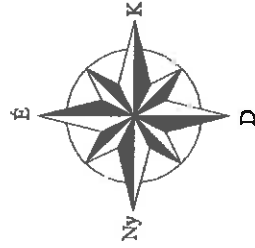

JELMAGYARÁZAT

	Beltérlet
	Szabályozási vonal
	Övezeti határ
	Turistaút
	Zempléni Tájvédelmi Körzet határa
	Országos ökológiai hálózat övezete - magterület
	NATURA 2000 SPA terület
	NATURA 2000 SCI terület

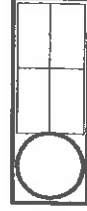

teljesítmény	területi mód	területi mód
területi mód	területi mód	területi mód
területi mód	területi mód	területi mód
területi mód	területi mód	területi mód



Kertészeti terület övezete



Védelt terület

10/2015. (XII.29.) ÖNKORMÁNYZATI RENDELETTEL
JÓVÁHAGYVA

Készült az állami alapadatok felhasználásával

	Rajzszám: SZM-2/2015-11
Munka megnevezése: a külterületre	Dátum: 2015. november hó
Tervező: Soltész Jánosné	MAGYHUTA szabályozási terv módosítás
TTI 05 0114	



NAGYHUTA

TELEPÜLÉSRENDEZÉSI TERV MÓDOSÍTÁS SZABÁLYOZÁSI TERV MÓDOSÍTÁS

"1" JELŰ TERÜLET 2015-11.


M = 1 : 2000

BELTERÜLET

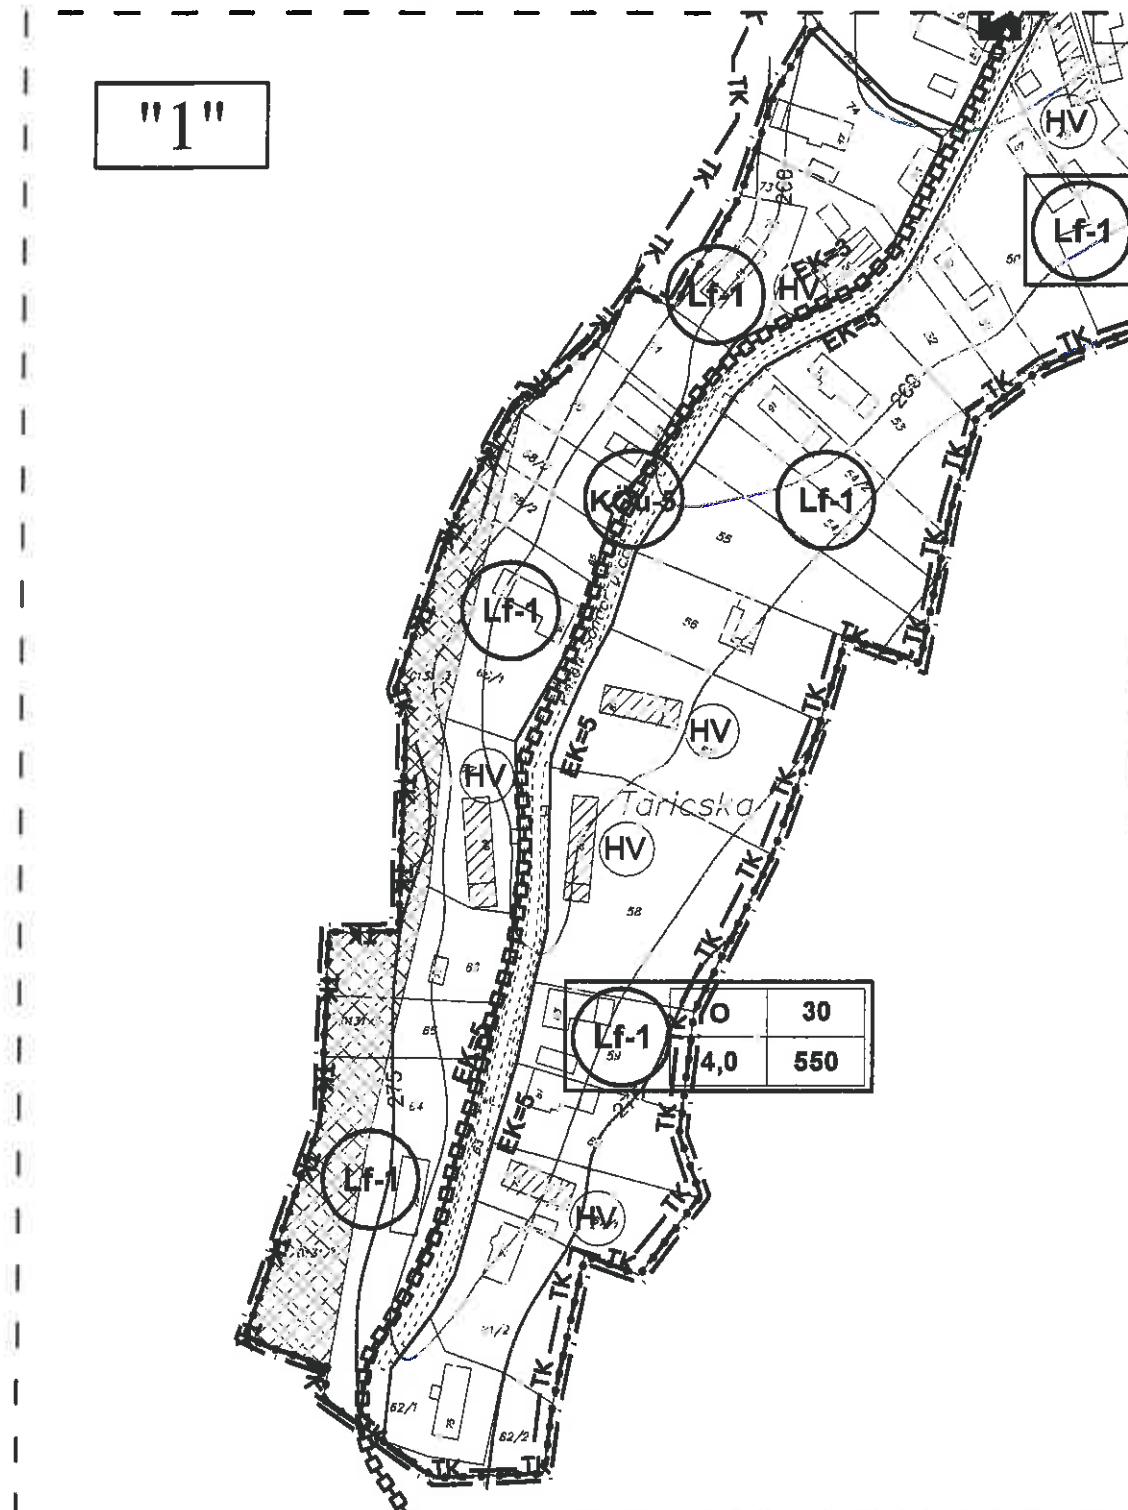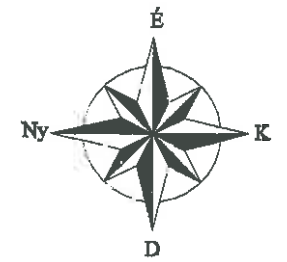

JELMAGYARÁZAT

	Belterületi határ
	Szabályozási vonal
	Övezet határa
	Turistaút
	Zempléni Tájvédelmi körzet határa
	NATURA 2000 SPA terület
	NATURA 2000 SCI terület

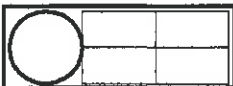	Építési övezet	<table><tr><td>beépítési mód</td><td>max. beépítési %</td></tr><tr><td>megengedett legnagyobb építványmagasság</td><td>min. telek terület (m²)</td></tr></table>	beépítési mód	max. beépítési %	megengedett legnagyobb építványmagasság	min. telek terület (m ²)
beépítési mód	max. beépítési %					
megengedett legnagyobb építványmagasság	min. telek terület (m ²)					
	Falusias lakóterület övezete (szabálytalan telkes)					
	Közüti közlekedési terület övezete (kiszolgálóút, lakóutca)					



Készült az állami alapadatok felhasználásával

10/2015. (XII.29.) ÖNKORMÁNYZATI RENDELETTEL
JÓVÁHAGYVA

	Rajzszám: SZM-1/2015-11
Dátum: 2015. november hó	
Munka megnevezése:	NAGYHUTA szabályozási terv módosítás a belterületre
Tervező:	Soltész Jánosné TT1 05 0114