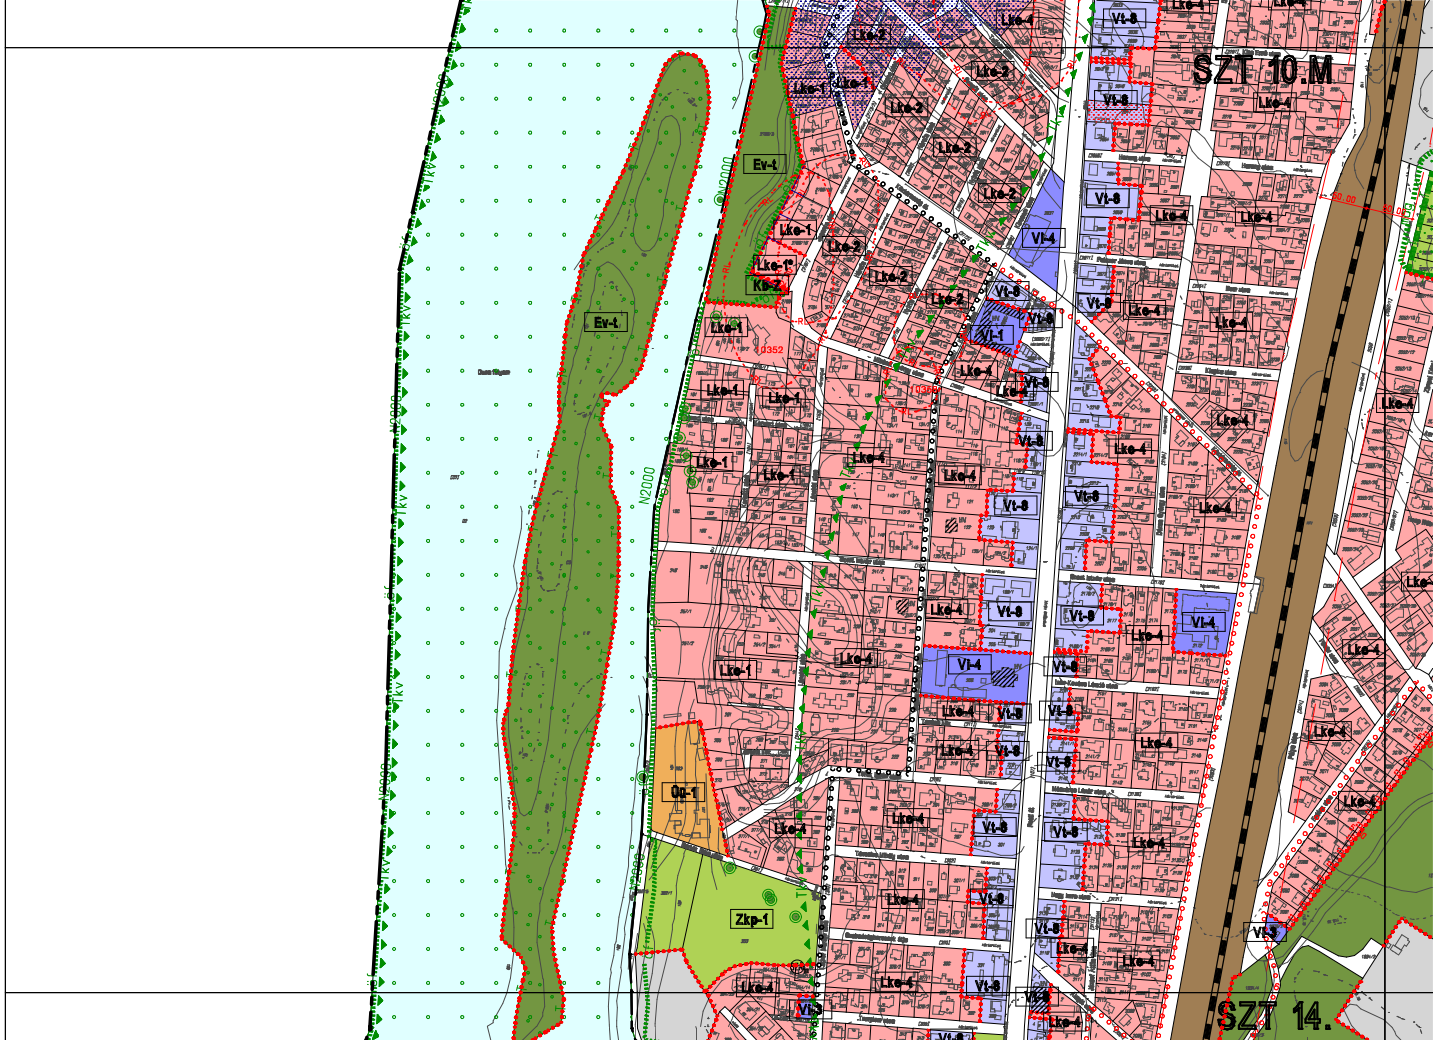
SZT 10.M
SZT 14.
Ev-t
Lke-1
Lke-2
Lke-4
Vt-8
Vt-9
Vl-4
Vl-1
Kb-2
Gp-1
Zkp-1
Vt-3
N2000
1kv