
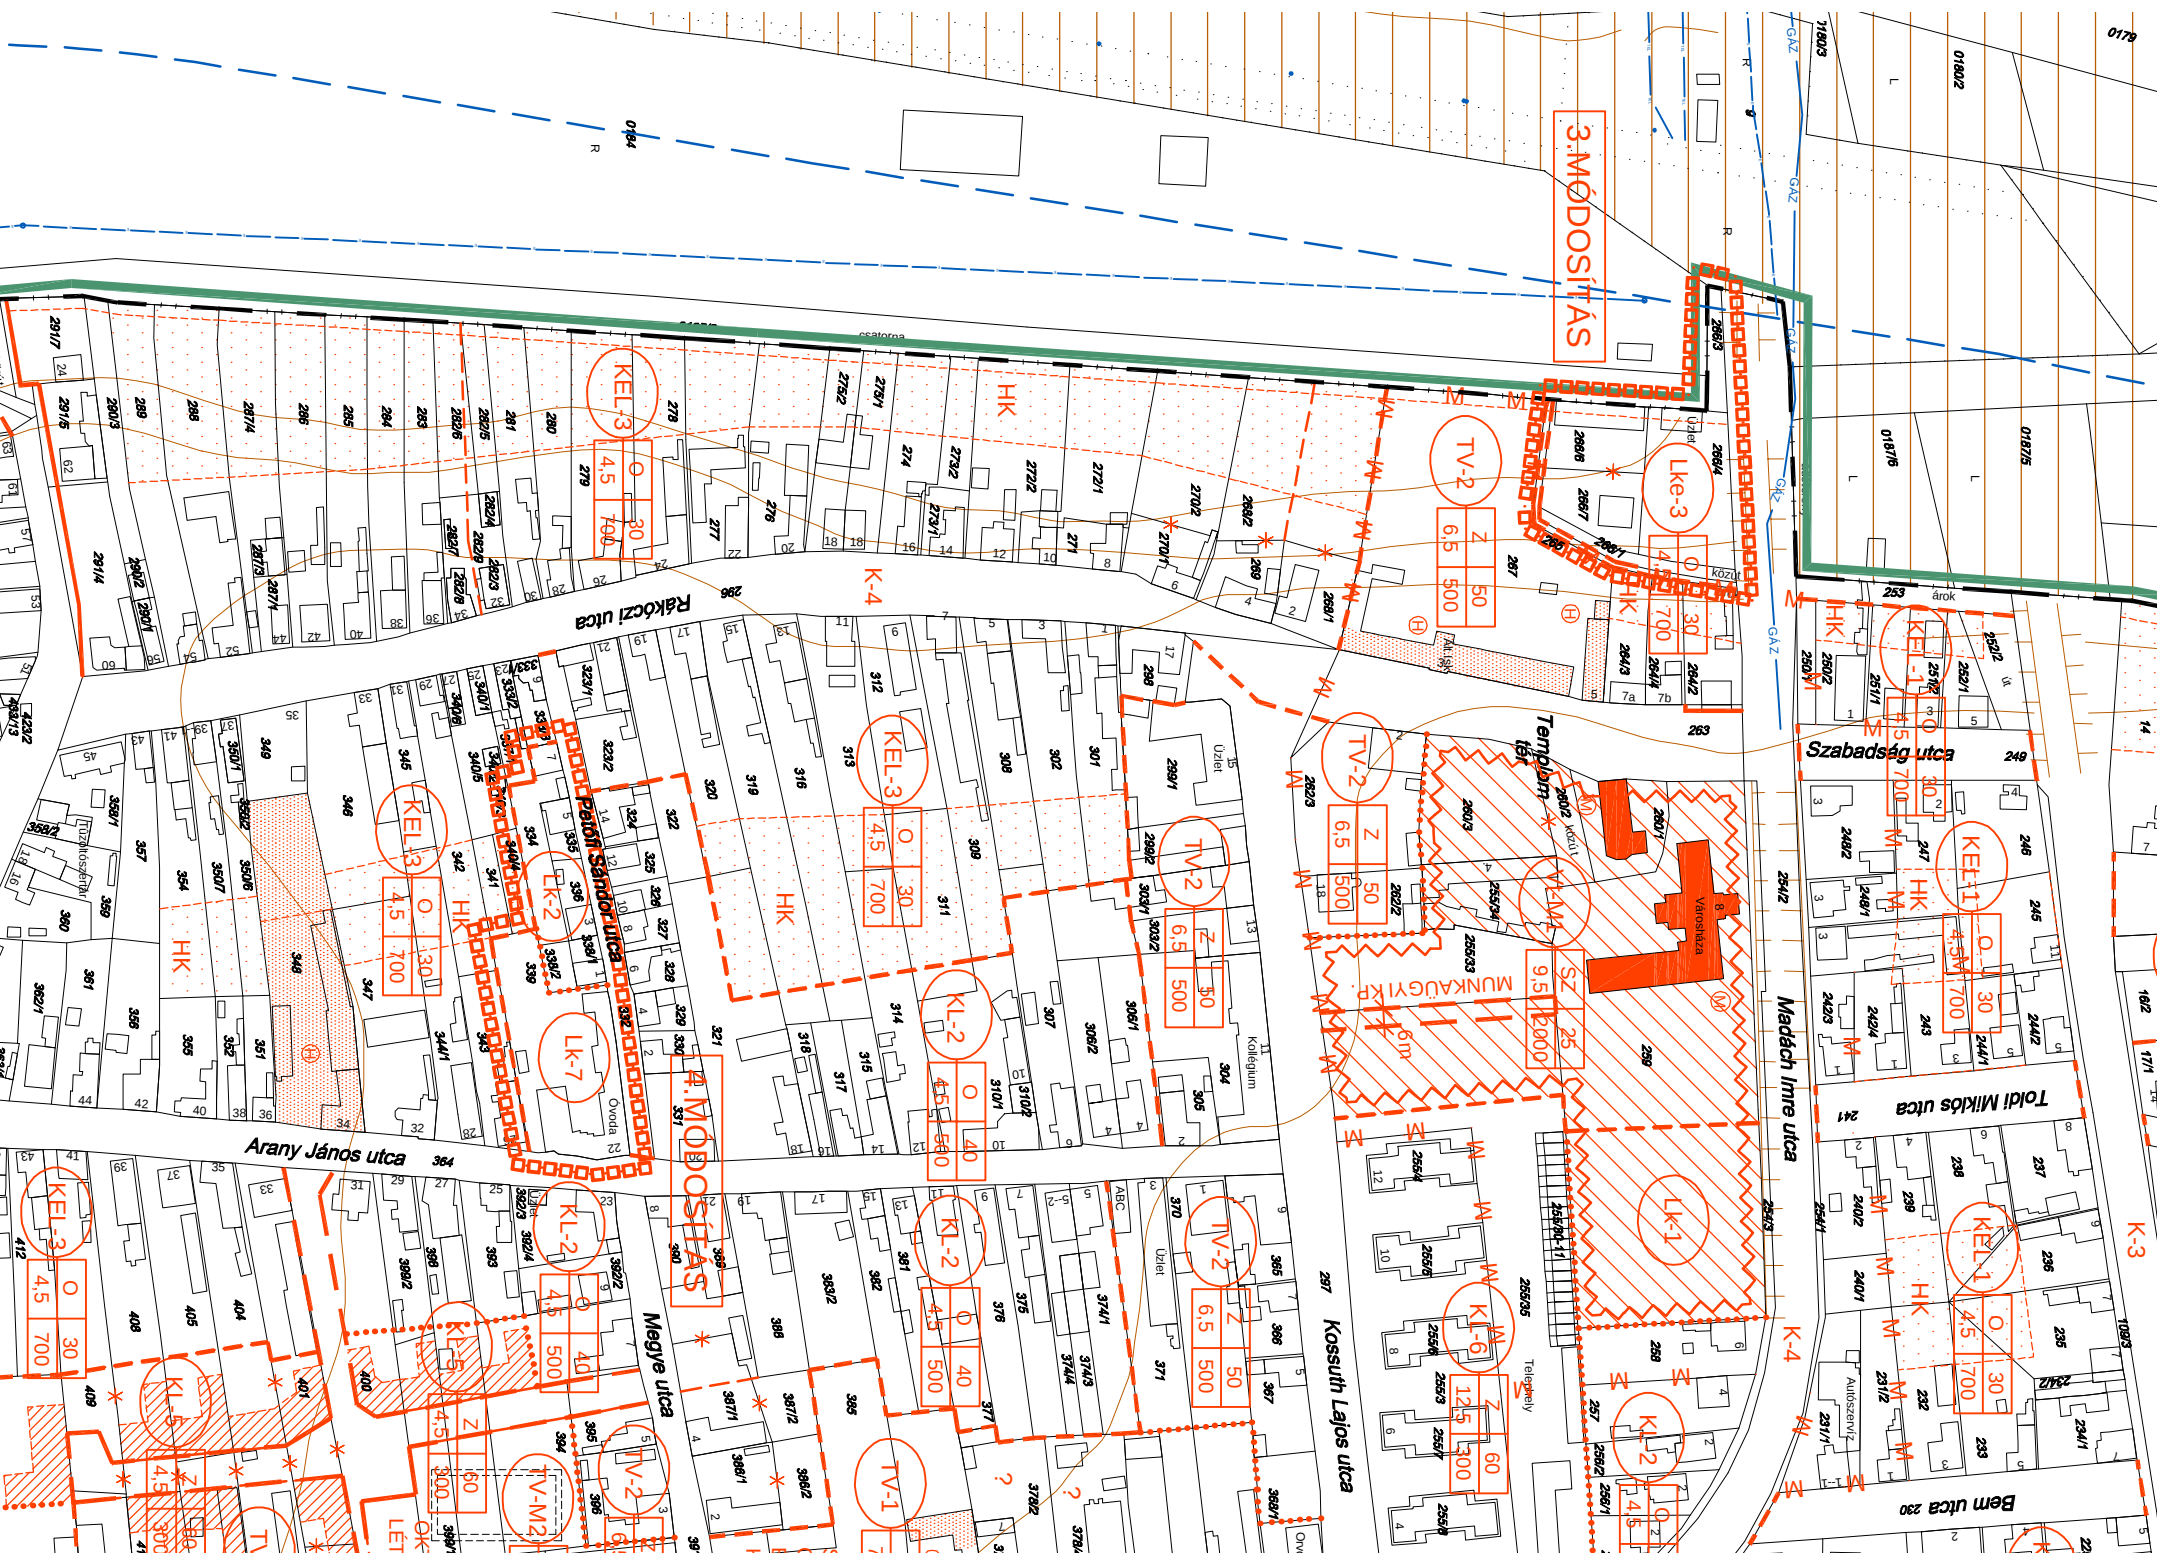


SZENTLŐRINC

SZABÁLYOZÁSI TERVÉNEK MÓDOSÍTÁSA

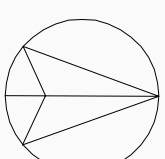

JELMAGYARÁZAT

MÓDOSÍTÁS HATÁRA

SZABÁLYOZÁSI ELEMEK

TERÜLETFELHASZNÁLÁSI EGYSÉG HATÁRA

ÖVEZETI HATÁRVONAL

TERÜLETFELHASZNÁLÁSI MÓDOK BEÉPÍTÉSRE SZÁNT TERÜLETEK

Lk	Lke
KISVÁROSÍAS LAKÖTERÜLET	KERTVÁROSÍAS LAKÖTERÜLET

EGYÉB JELEK

MEGSZÜNTETŐ JEL

KÉSZÜLT AZ ÁLLAMI ALAPADATOK FELHASZNÁLÁSÁVAL

KOKAS ÉS TÁRSA TERVEZŐ KFT.
ÉPÍTÉSZ ÉS TELEPÜLÉSTERVEZŐ IRODA

[illegible]