


# S O P R O N


## SZENT MIHÁLY DOMB

### TELEPÜLÉSRENDEZÉSI TERV

### SZABÁLYOZÁSI TERV

M = 1 : 1000

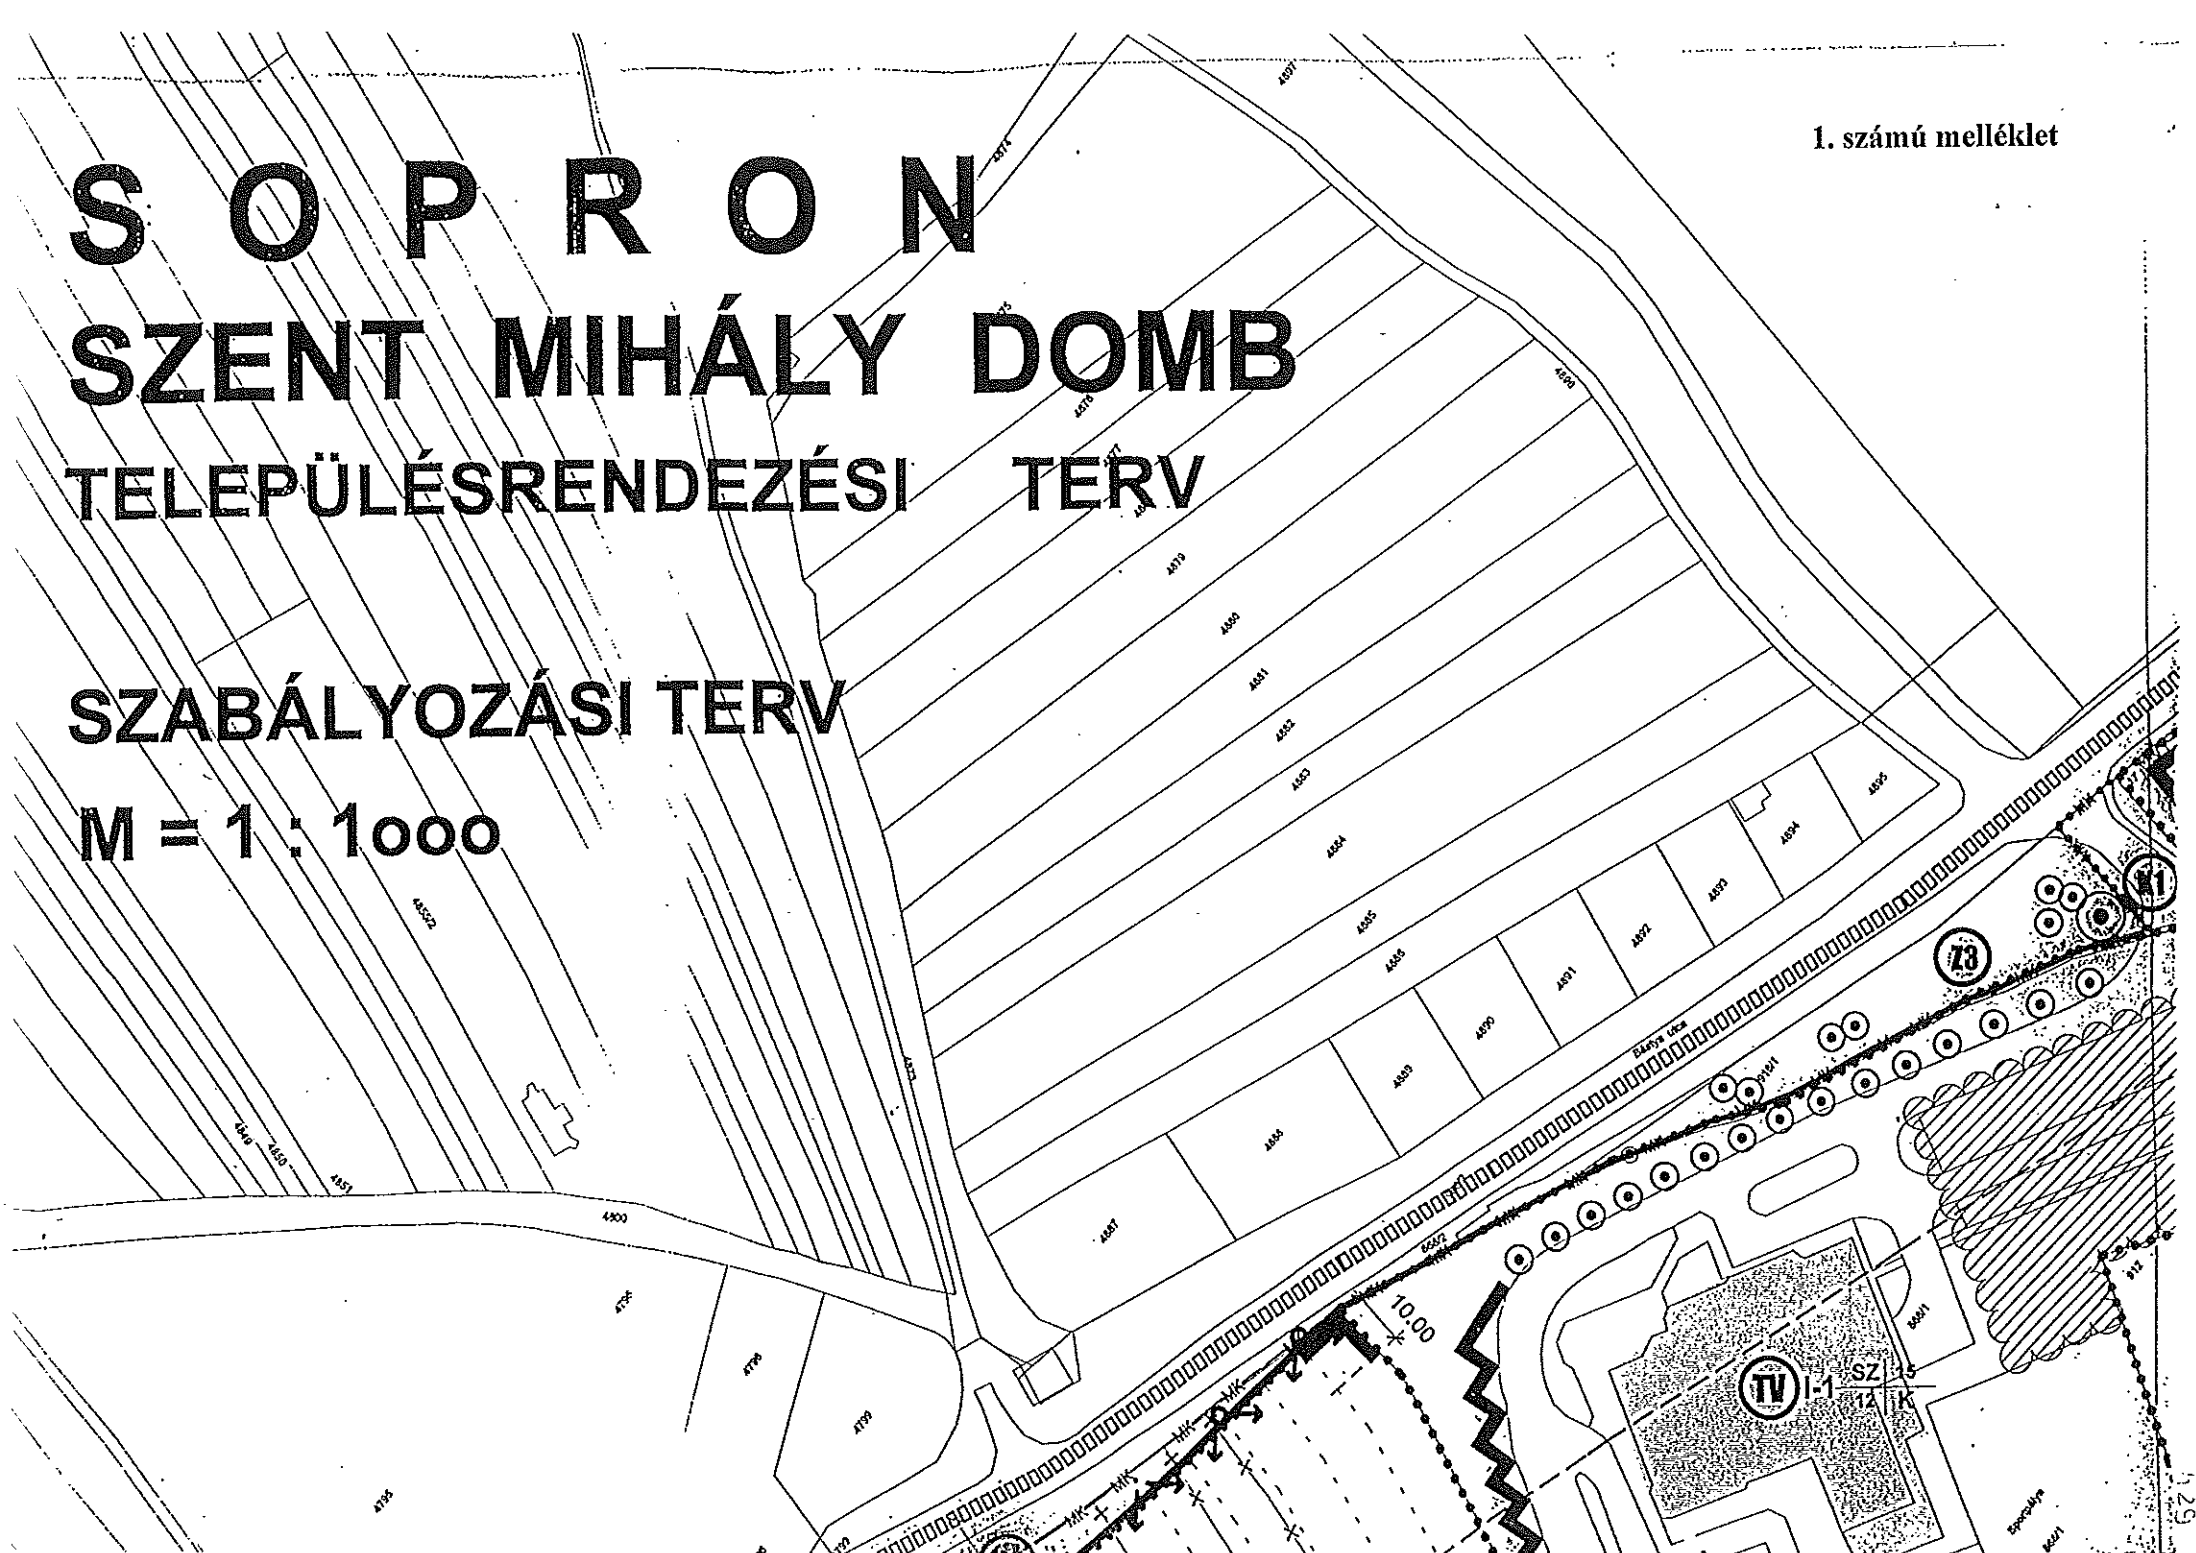

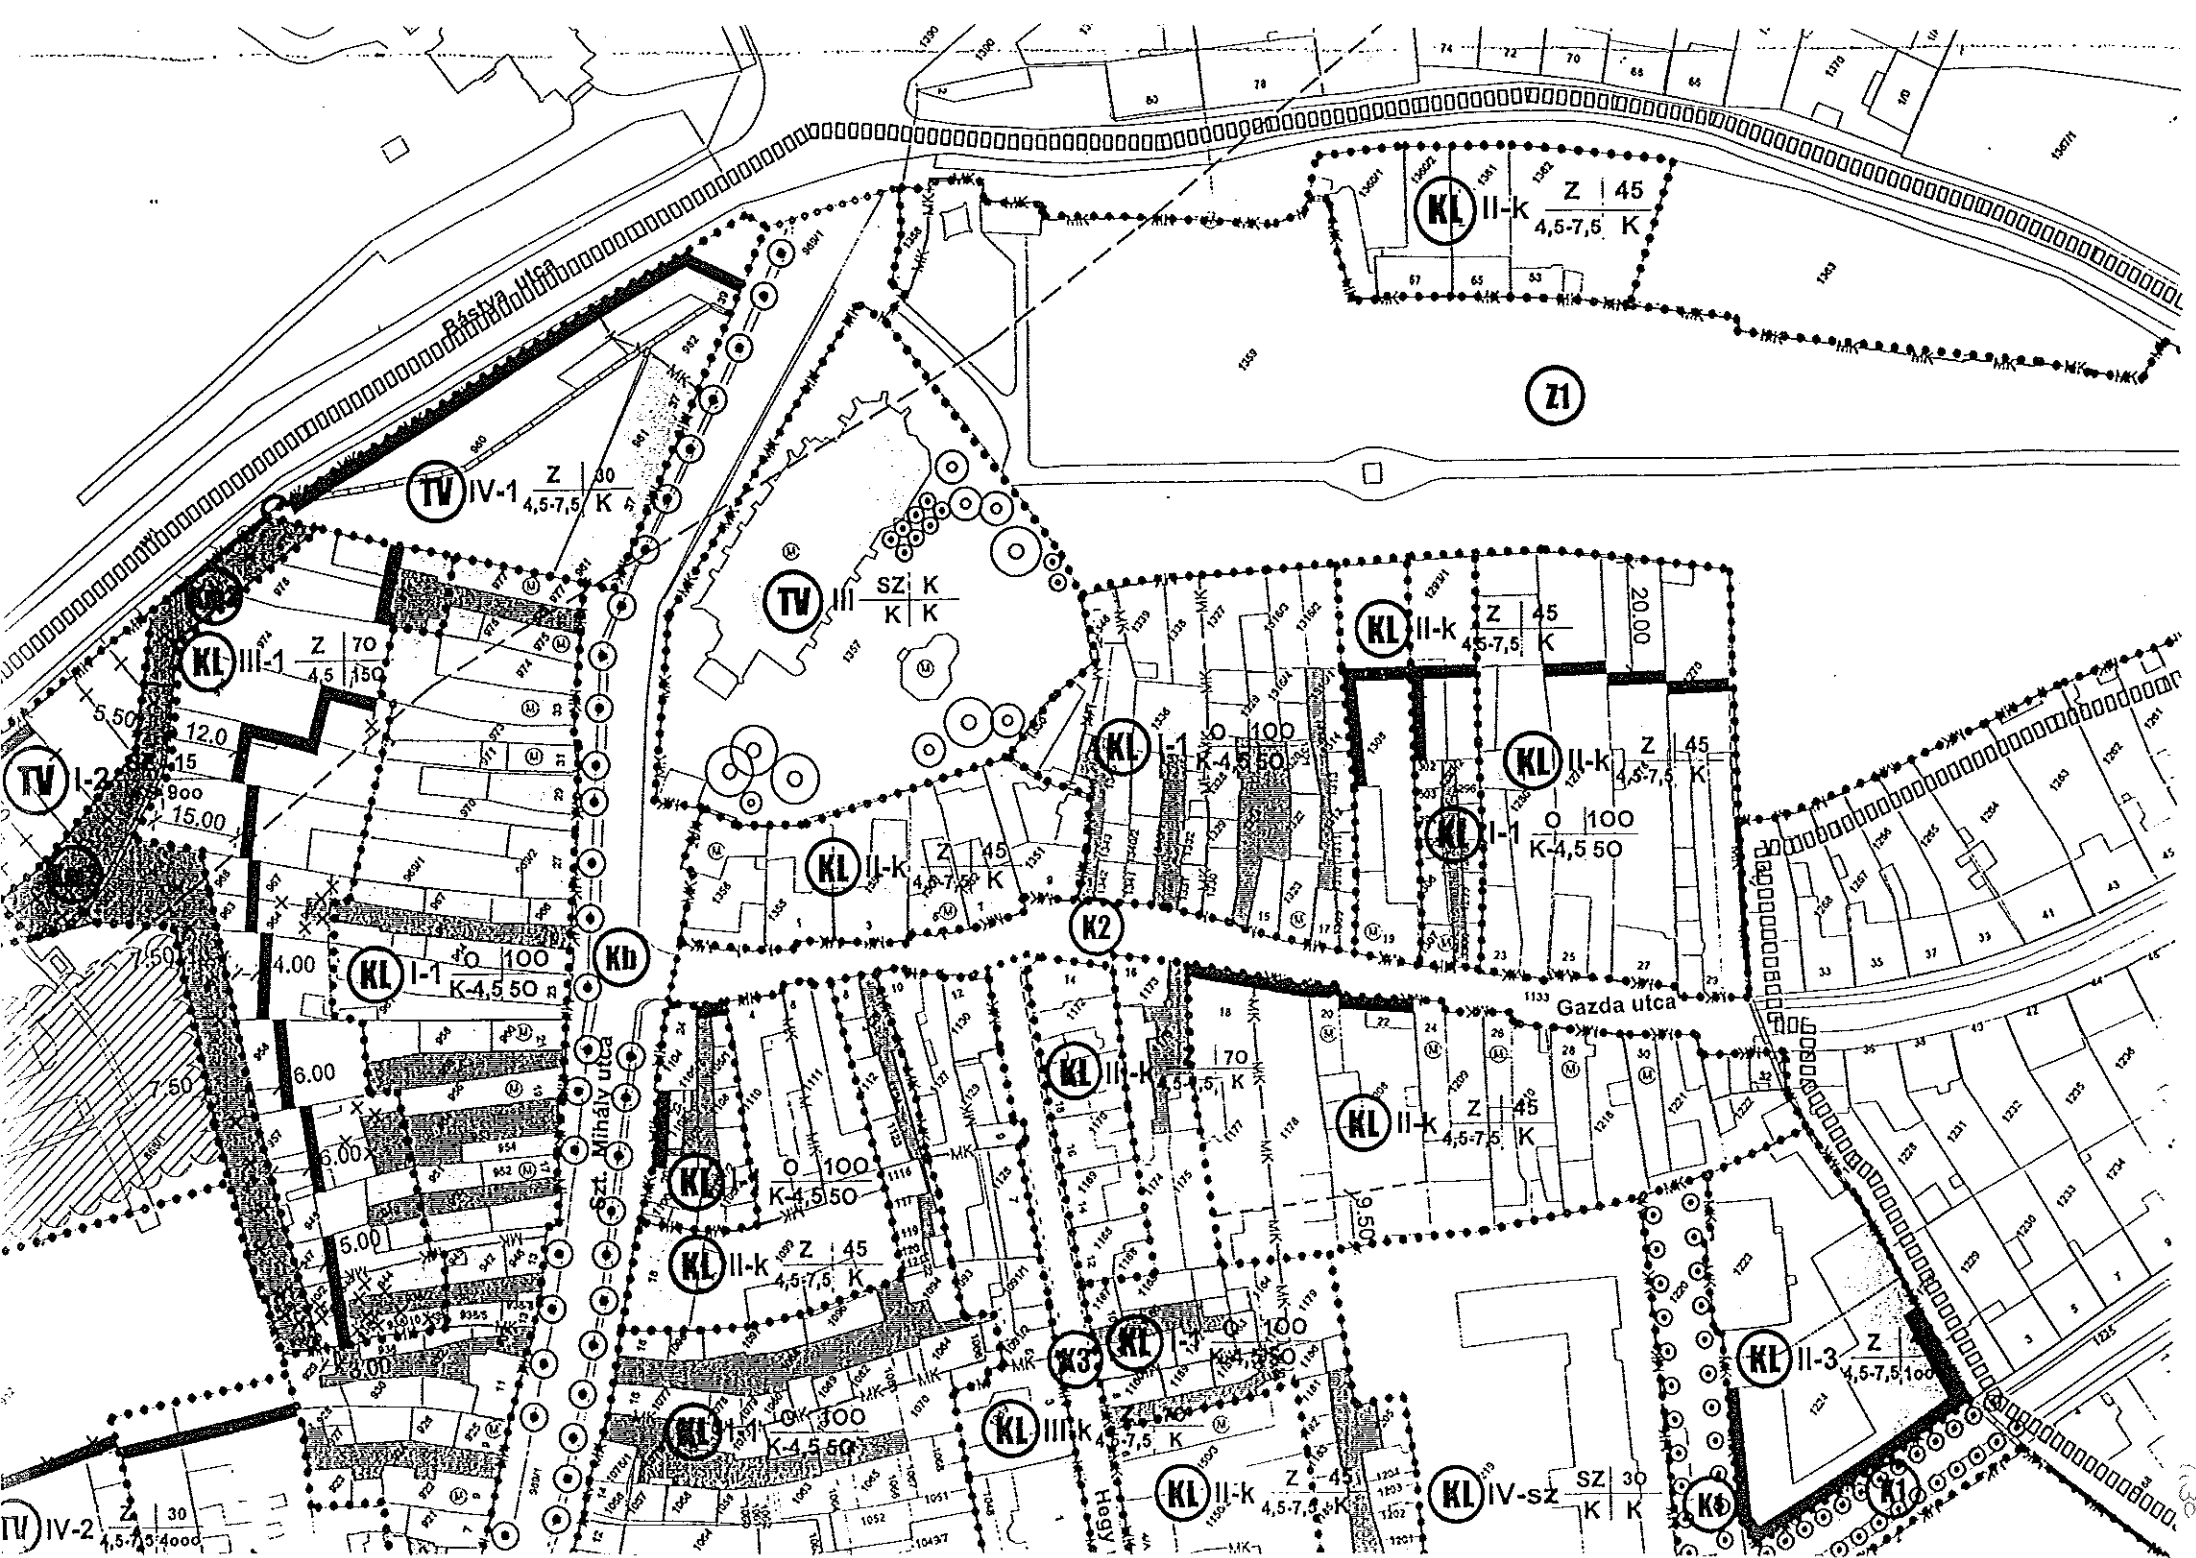



# JELMAGYARÁZAT :

- TERVEZÉSI TERÜLET HATÁRA
- MEGLÉVŐ VÁRFAL
- VÁRFAL FELTÉTELEZETT NYOMVONALA
- SZABÁLYOZÁSI VONAL
- ÉPÍTÉSVONAL
- MÓDOSÍTOTT TELEKHATÁR
- MEGSZÜNTETENDŐ TELEKHATÁR
- ÉPÍTÉSI ÖVEZET HATÁRA
- KÖZTERÜLETI ÖVEZET HATÁRA
- ÉPÍTÉSI HELY HATÁRA
- GYELOGOS FORGALOM
- MEGLÉVŐ ÉPÜLETEK
- MAGÁNÜT
- MŰEMLÉKI KÖRNYEZET HATÁRA
- MŰEMLÉKI ÉPÜLET
- MEGTARTANDÓ FA
- TELEPÍTENDŐ FA
- TELEPÍTENDŐ CSERJE
- ÖSSZEFÜGGŐ ÚJ FÁSÍTÁS
- ÉPÍTÉSI ÖVEZET JELE
- KERTVÁROSIAS LAKÓTERÜLET
- KISVÁROSIAS LAKÓTERÜLET
- TELEPÜLÉSKÖZPONT VEGYES TERÜLET
- KÖZLEKENÉSI ÉS KÖZMŰ TERÜLET

|        |                  |                                     |
|--------|------------------|-------------------------------------|
| KK I-1 | beépítési mód    | beépítési %                         |
|        | építési mag. (m) | min. telekterület (m <sup>2</sup> ) |



