


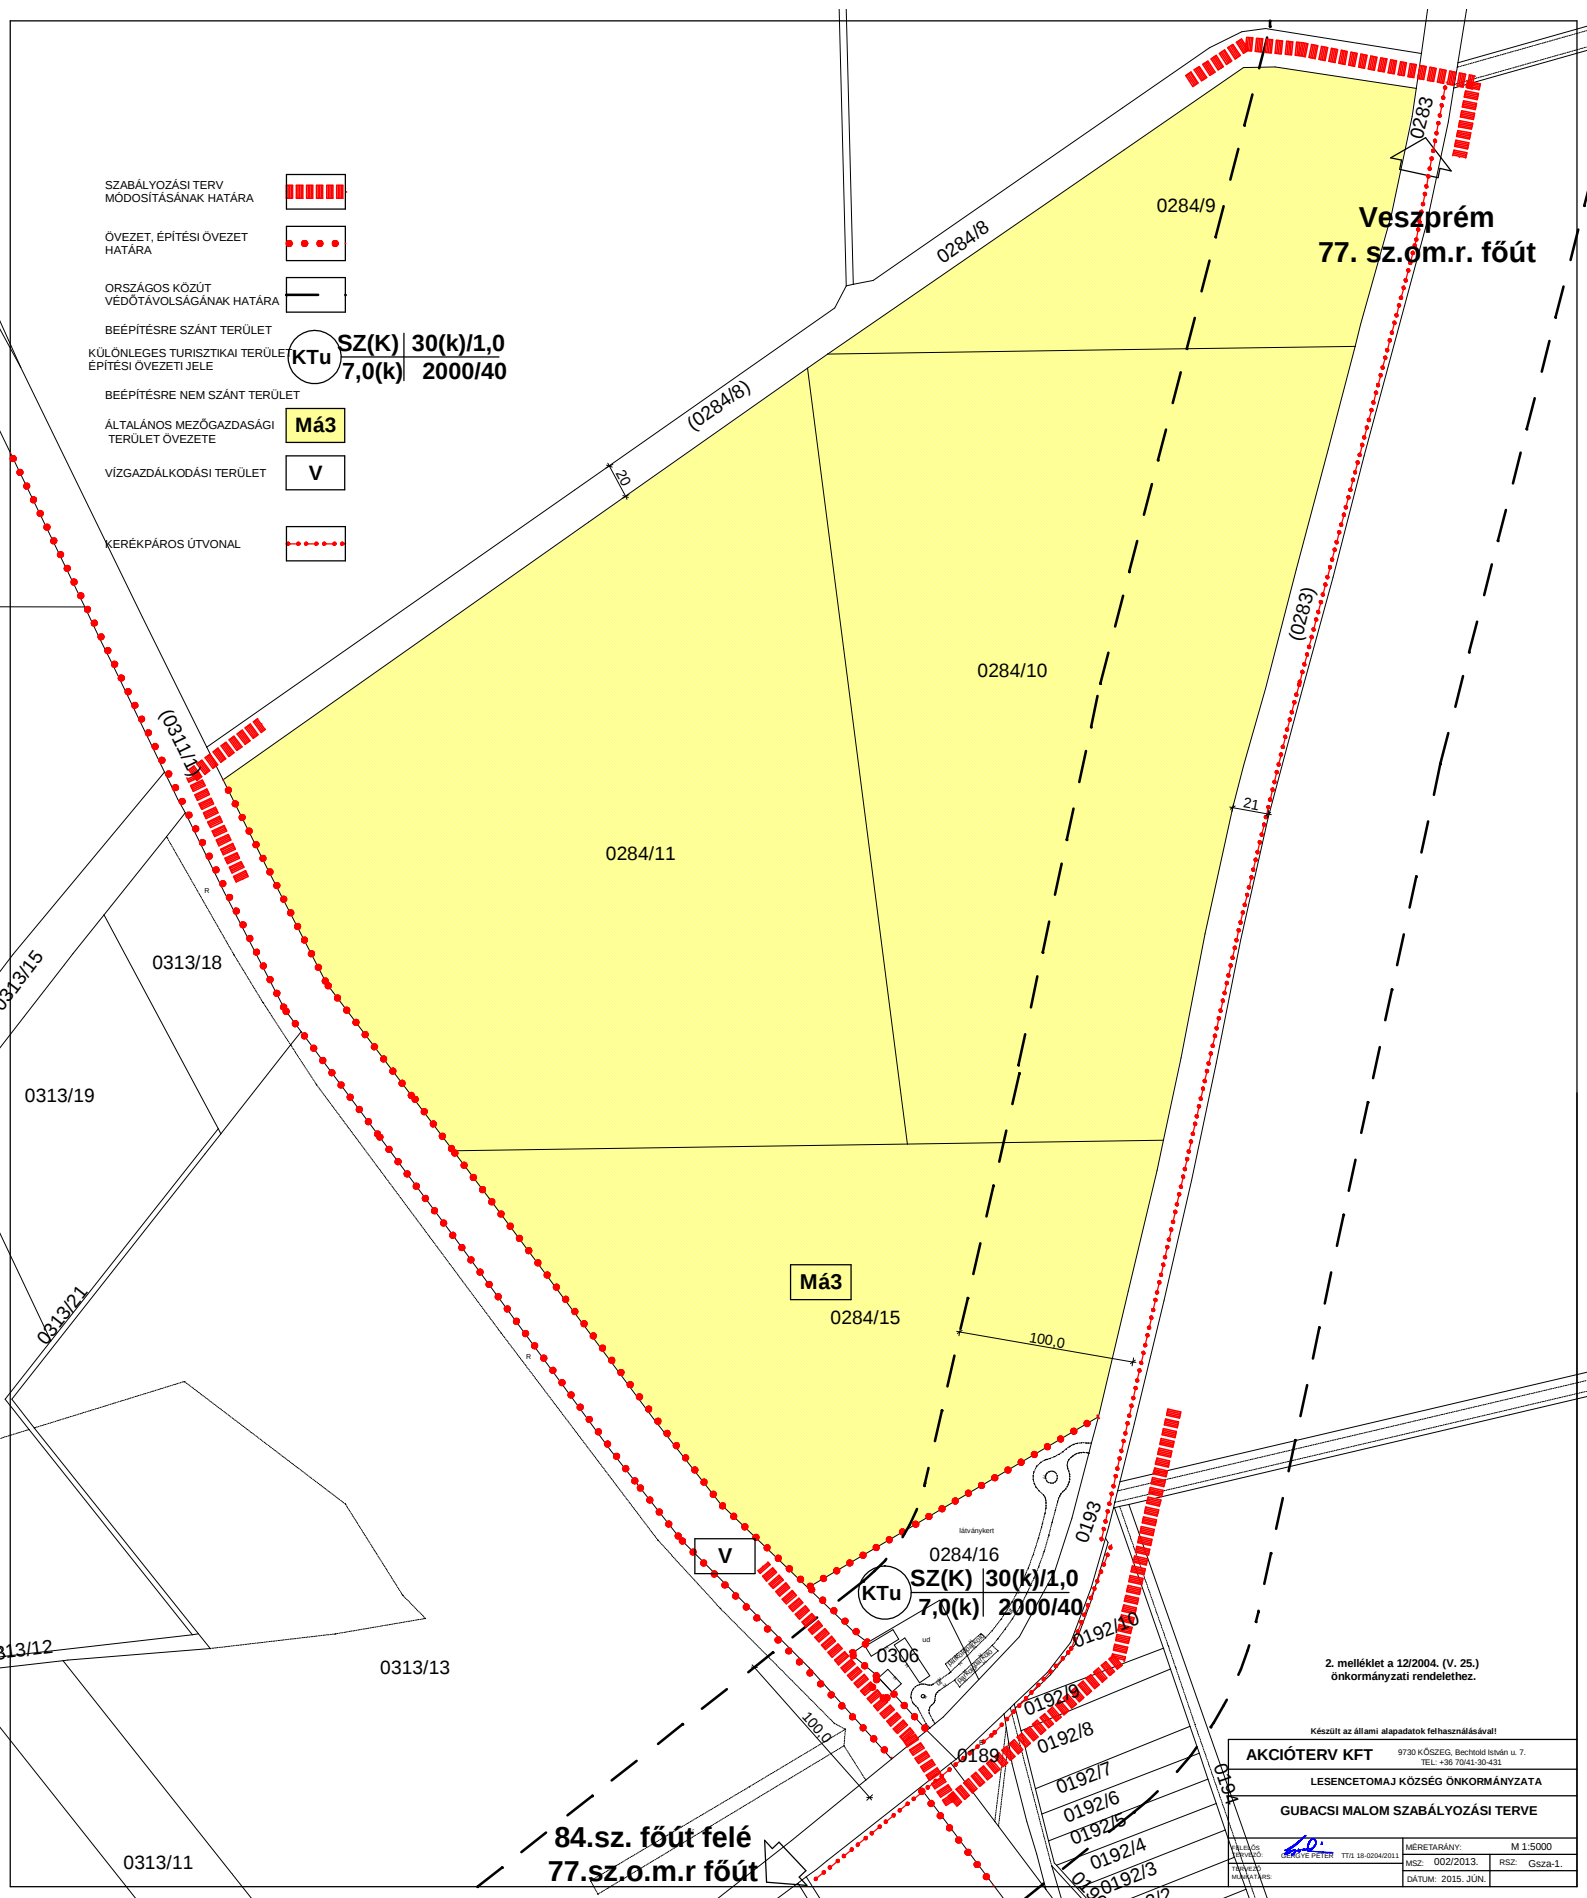

SZABÁLYOZÁSI TERV
MODOSÍTÁSÁNAK HATÁRA



ÖVEZET, ÉPÍTÉSI ÖVEZET
HATÁRA



ORSZÁGOS KÖZÚT
VEDŐTÁVOLSÁGÁNAK HATÁRA



BEÉPÍTÉSRE SZÁNT TERÜLET
KÜLÖNLEGES TURISZTIKAI TERÜLET
ÉPÍTÉSI ÖVEZETI JELE



SZ(K) 30(k)/1,0
7,0(k) 2000/40

BEÉPÍTÉSRE NEM SZÁNT TERÜLET

ÁLTALÁNOS MEZŐGAZDASÁGI
TERÜLET ÖVEZETE



VÍZGAZDÁLKODÁSI TERÜLET



KERÉKPÁROS ÚTVONAL



Veszprém
77. sz.ö.m.r. főút

84.sz. főút felé
77.sz.ö.m.r főút

2. melléklet a 12/2004. (V. 25.)
önkormányzati rendelethez.

Készült az állami alapadatok felhasználásával!

AKCIÓTERV KFT
9730 KÖSZEG, Bechtold István u. 7.
TEL: +36 70431-30-431
LESENCE TOMAJ KÖZSÉG ÖNKORMÁNYZATA
GUBACSI MALOM SZABÁLYOZÁSI TERVE

MÉRLETERV: M 1:5000
MSZ: 002/2013. RSZ: Gsza-1.
DÁTUM: 2015. JÚN.