


# BÓLY

## SZABÁLYOZÁSI TERVÉNEK MÓDOSÍTÁSA

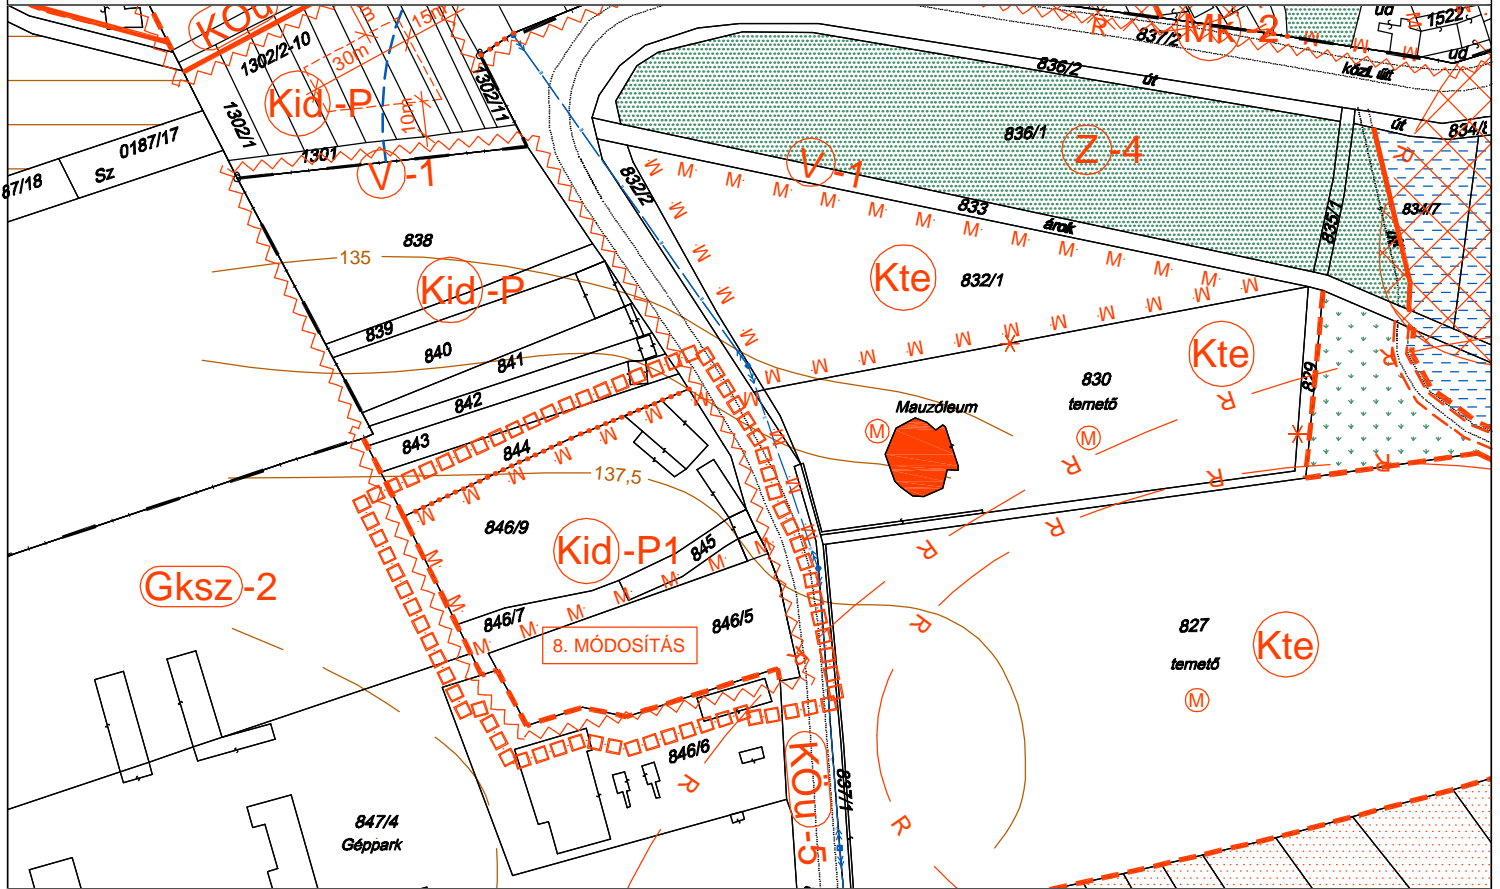


TERVMÓDOSÍTÁS HATÁRA



MŰEMLEKI KÖRNYEZET HATÁRA



TERÜLETFELHASZNÁLÁSI EGYSÉG HATÁRA

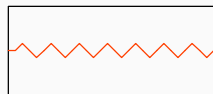

HELYI MŰVI ÉRTÉK TERÜLETI VÉDELEM



ÉPÍTÉSI ÖVEZET, ÖVEZET HATÁRA



KÜLÖNLEGES TERÜLET IDEGENFORGALMI CÉLRA

KÉSZÜLT AZ ÁLLAMI ALAPADATOK FELHASZNÁLÁSÁVAL

### KOKAS ÉS TÁRSA TERVEZŐ KFT.

#### ÉPÍTÉSZ ÉS TELEPÜLÉSTERVEZŐ IRODA

Tel/Fax: 72/324-326	Iroda: 7624 Pécs, Budai Nagy A. u. 1.	Lévközm: 7627 Pécs, Havf-hegyi út 86.	E-mail: kokas @ mincomp.hu
SAKÁGI TERVEZŐK:	MUNKA MEGNEVEZÉSE: BÓLY TELEPÜLÉSRENDEZÉSI ESZKÖZEINEK MÓDOSÍTÁSA	RAJZ MEGNEVEZÉSE: SZABÁLYOZÁSI TERV MÓDOSÍTÁSA	RAJZSZÁM: V-2-M13/2
JELZŐSZÁM: TT-1303	TELEPÜLÉSTERVEZŐ: PAP ZSUZSA (TT/1É-02-0179)	DÁTUM: 2013.10.	LÉPTÉK: M 1:2000

### 3. MELLÉKLET

Bóly Város Önkormányzata Képviselő-testületének  
15/2013.(X.11.) Önkormányzati rendelethez