



Rendelet hatálya

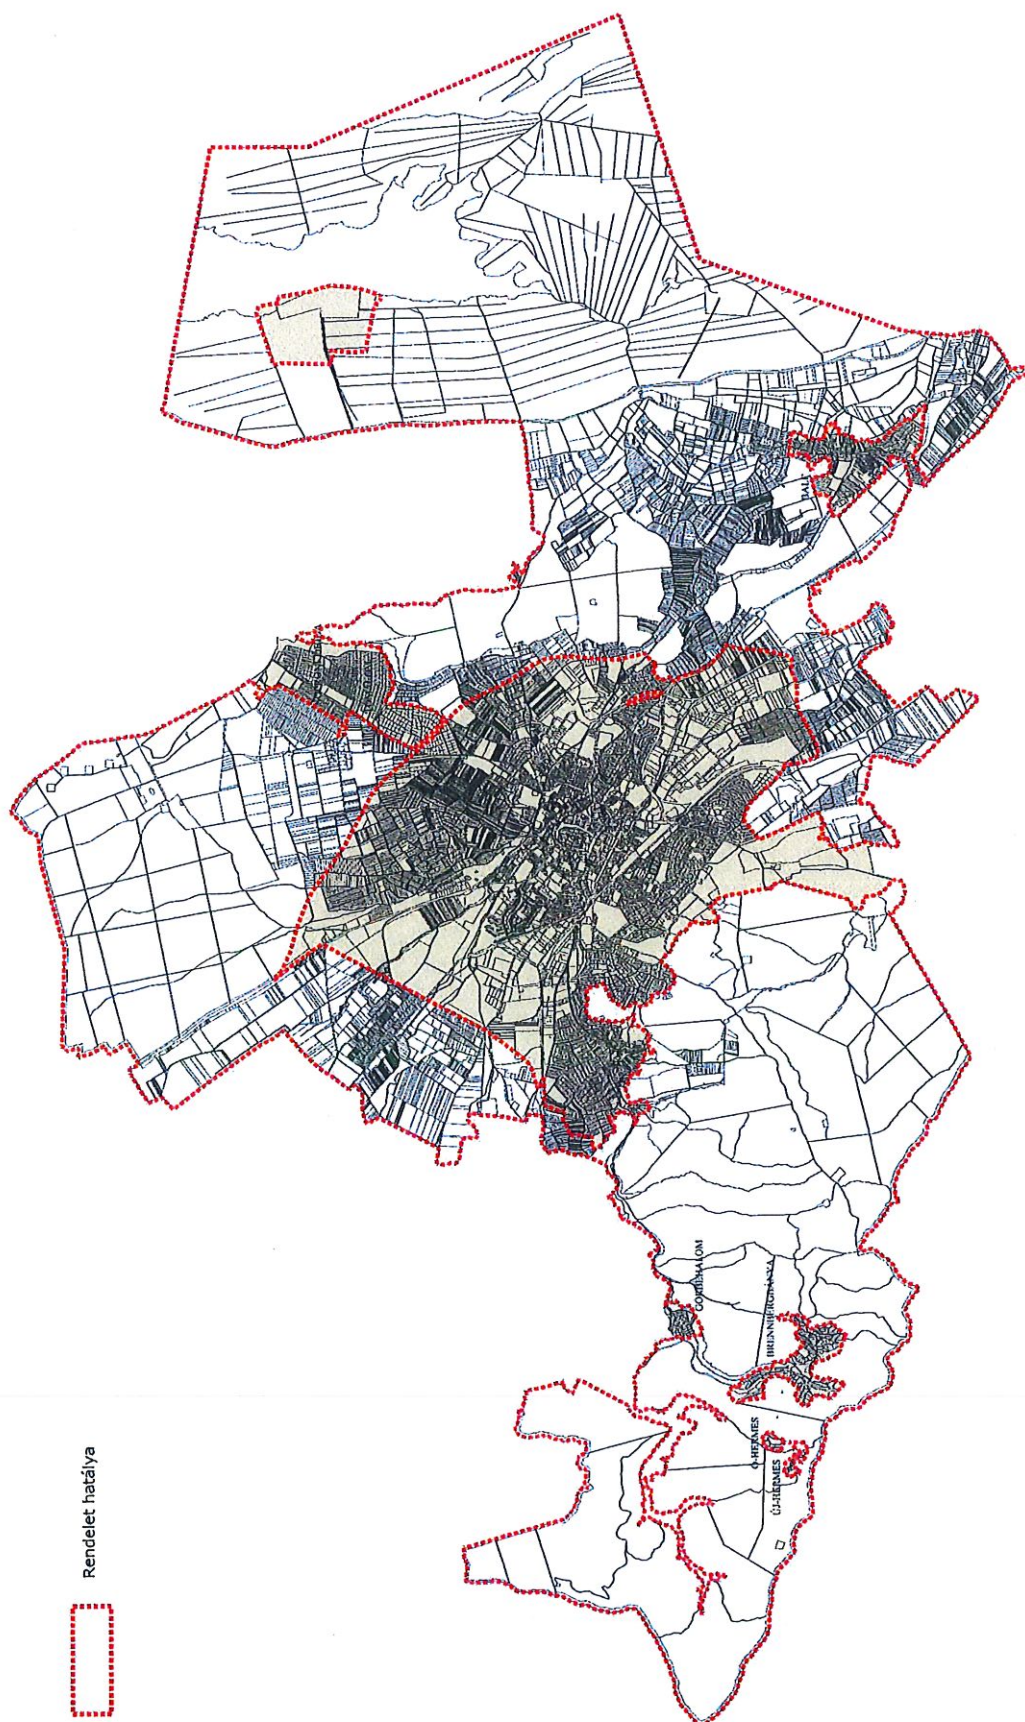

SOPRON MEGYEI JOGÚ VÁROS

Településrendezési Terv Külterület Szabályozási Terv

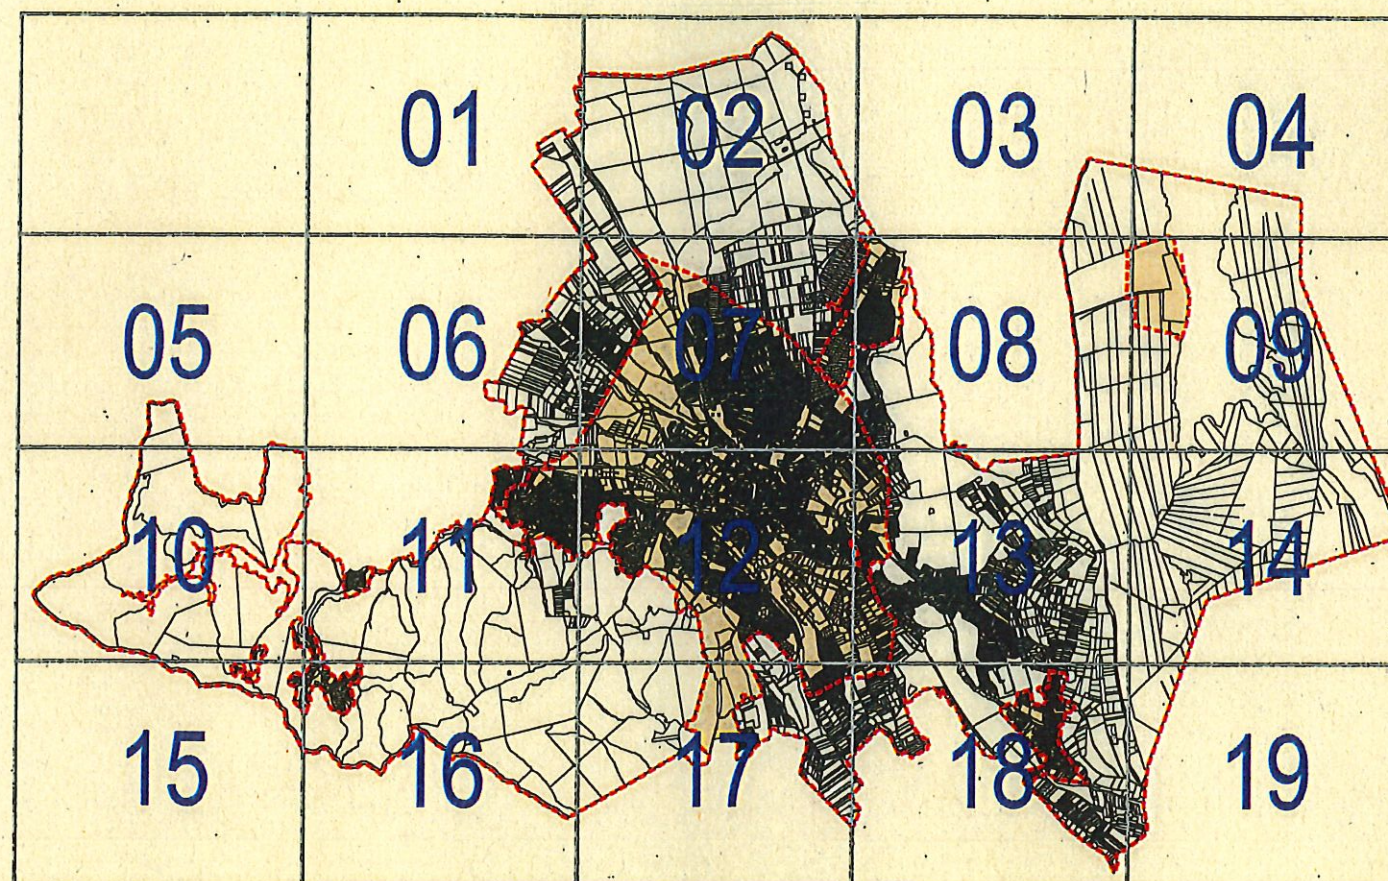

REGIOPLAN

Környezet- és Településtervező KFT.
9022 Győr, Újkapu u. 13.
Tel./Fax: 96/529-751, 311-304
e-mail: regioplan@regioplan.hu



Megrendelő neve:	Sopron MJV Önkormányzata	Munkaszám:	Rp.I.169-7
Munka neve:	Sopron, Településrendezési Terv	Méretarány:	1 : 10 000
Munkarész neve:	Külterület Szabályozási Terv	Rajzszám:	KSZ-J.
Rajz címe:	Szabályozási és övezeti terv	Dokumentálás dátuma:	2012. 12.
Felölő településtervező:	Németh Gergely TI 08-0504	Felölő közlekedéstervező:	Ferenczi Huba
Felölő közlekedéstervező:	Réder Tibor Kld-1-08-0133	Felölő táj- és kertépítész tervező:	Pekkeré Szabó Pirokka TK 08-0073
A tervezési alaptérkép az állami alapadatok felhasználásával készült			

JELMAGYARÁZAT:

KÖTELEZŐ SZABÁLYOZÁSI ELEMEEK

	tervezési terület határa
	közigazgatási határ
	belterületi határ
	beépítésre szánt, illetőleg beépítésre nem szánt terület határa
	szabályozási vonal
	szabályozási szélesség kialakítandó meglévő/megmaradó
	közlekedési terület
	építési övezeti, illetve övezeti határ
	építési övezeti, illetve övezeti jel

IRÁNYADÓ SZABÁLYOZÁSI ELEMEEK

	irányadó telekhatár
--	---------------------

TÁJÉKOZTATÓ SZABÁLYOZÁSI ELEMEEK


	bányatelek határvonala
	felszínmozgás veszélyes területek határvonala
	településgazdálkodási terület védőövezete (szennyvíztisztító, hulladéklerakó)
	barlang felszíni védőövezetének határvonala
	felszín alatti víz állapota szempontjából fokozottan érzékeny terület határvonala
	vízbazis hidrogeológiai védőövezete - felszíni "A"
	Balfi Gyógyfürdő vízbazis védőterülete
	I. és II. osztályú szőlőkataszteri terület
	nyílt karszt területe
	gyógyhely határvonala
	gyógyhely védőterületének határvonala
	Fertő-Hanság Nemzeti Park területének határvonala
	Soproni Tájvédelmi Körzet területének határvonala
	Természetvédelmi Terület határvonala
	Natura 2000 terület
	Fertő-táj Világörökség területének határvonala
	Nemzeti Ökológiai Hálózat - magterület
	Nemzeti Ökológiai Hálózat - ökológiai folyosó területe
	Nemzeti Ökológiai Hálózat - puffterület határvonala
	erdőrezervátum területének határvonala
	erdőrezervátum területén belüli magterület határvonala
	ex lege földvár határvonala
	ex lege láp
	ex lege barlang
	ex lege forrás
	természeti terület
	műemlék
	helyi jelentőségű művi érték (rendelet tervezet)
	helyi jelentőségű természeti érték (33/1999. (XII. 8.) Ök. r.)
	egyedi tájérték
	régészeti lelőhely határvonala
	védett régészeti lelőhely határvonala

SOPRON MJV

Településrendezési Terv

Külterület Szabályozási Terv

M 1 : 10 000

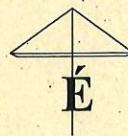

	közművek
	mikrohullámú összeköttetés és védőövezete
	120 kV-os villamos szabadvezeték
	35 kV-os villamos szabadvezeték
	20 kV-os villamos szabadvezeték
	20 kV-os villamos földvezeték
	tervezett 20 kV-os villamos földvezeték
	tervezett 20 kV-os villamos átkötések
	nagynyomású gázvezeték
	nagy-középnomású gázvezeték
	D200-as ivóvízvezeték
	tervezett regionális ivóvízvezeték

alaptérképi jelek

	földhivatali alapadatok
	szintvonal magassági adattal

egyéb jelek

	terület részletes szabályozása az KSZ-/B jelű tervlapon
	tervezési területen kívüli területek
	szomszédos települések közigazgatási területe/belterülete
	államhatár

szabályozási jelek
beépítésre szánt terület
lakóterület

	ketvárosias
	falusias

gazdasági terület

	kereskedelmi, szolgáltató
--	---------------------------

különleges terület

	mezőgazdasági üzemi
	településgazdálkodási
	egyéb nagy zöldfelületű
	temető
	sport és szabadidő

beépítésre nem szánt terület
közlekedési terület

országos gyorsforgalmi út

országos főút

országos mellékút (északnyugati elkerülő út)

országos mellékút

települési mellékút (városi forgalmi út)

térszerkezeti jelentőségű mezőgazdasági út, valamint a M85. gyorsforgalmi út és az északnyugati elkerülő út miatt bezáródott mg-i területeket feltáró mg-i út

vasút
 kerékpárút

közlekedési területek szintbeni keresztezésénél a közös övezetek jele

erdőterület

	védelmi (védett és védő)
	gazdasági

mezőgazdasági terület

	általános
	általános-korlátozott használatú
	általános-borszőlő termőhelyi kataszteri
	kertes
	kertes-korlátozott használatú
	kertes-borszőlő termőhelyi kataszteri

vízgazdálkodási terület


	vízgazdálkodási
--	-----------------


természetközeli terület

	természetközeli
--	-----------------

különleges terület

	bánya
--	-------

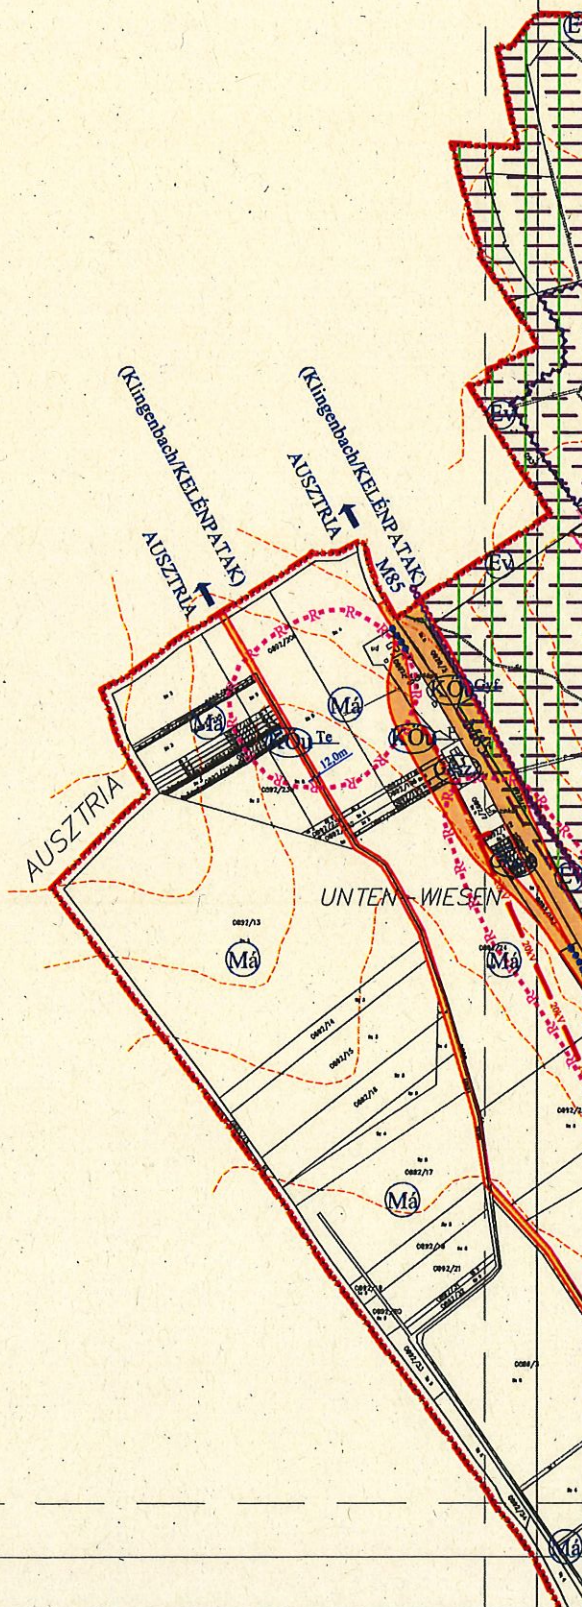

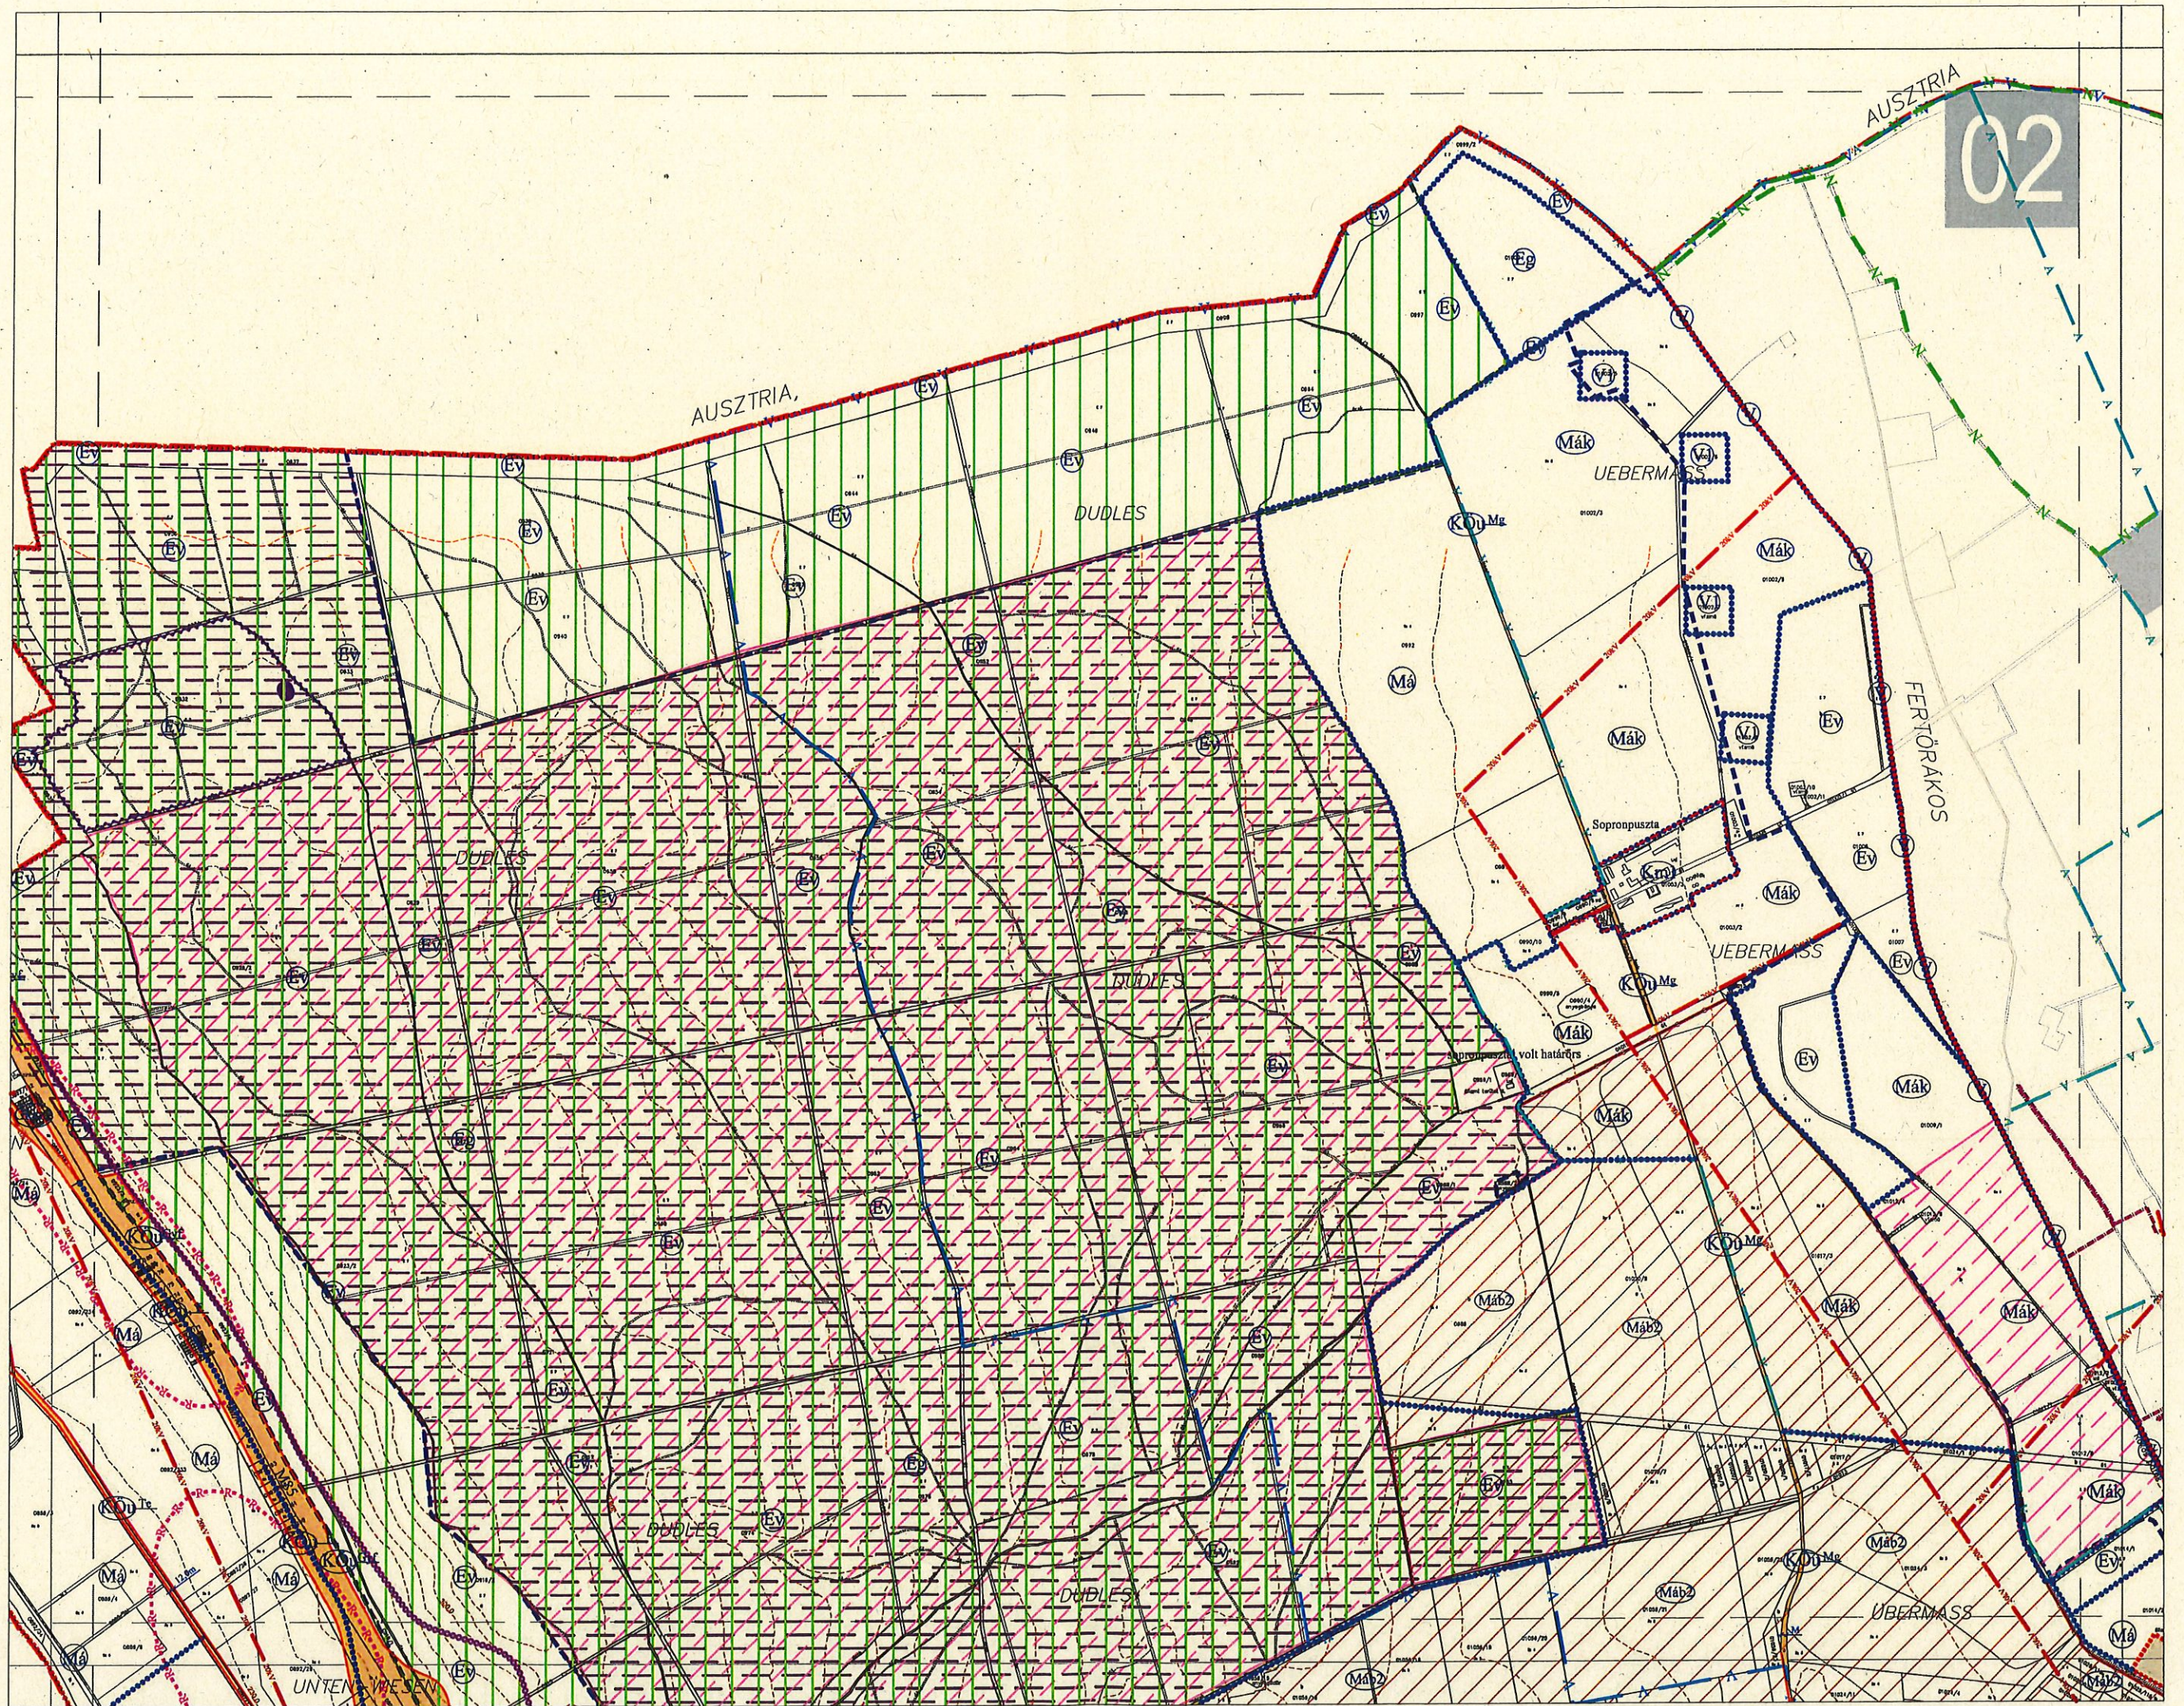

02

AUSZTRIA

DUDLES

UEBERMASS


FERTŐRAKOS


Sopronpuszta



UEBERMASS


Sopronpuszta volt határa


UNTEN WESSEN

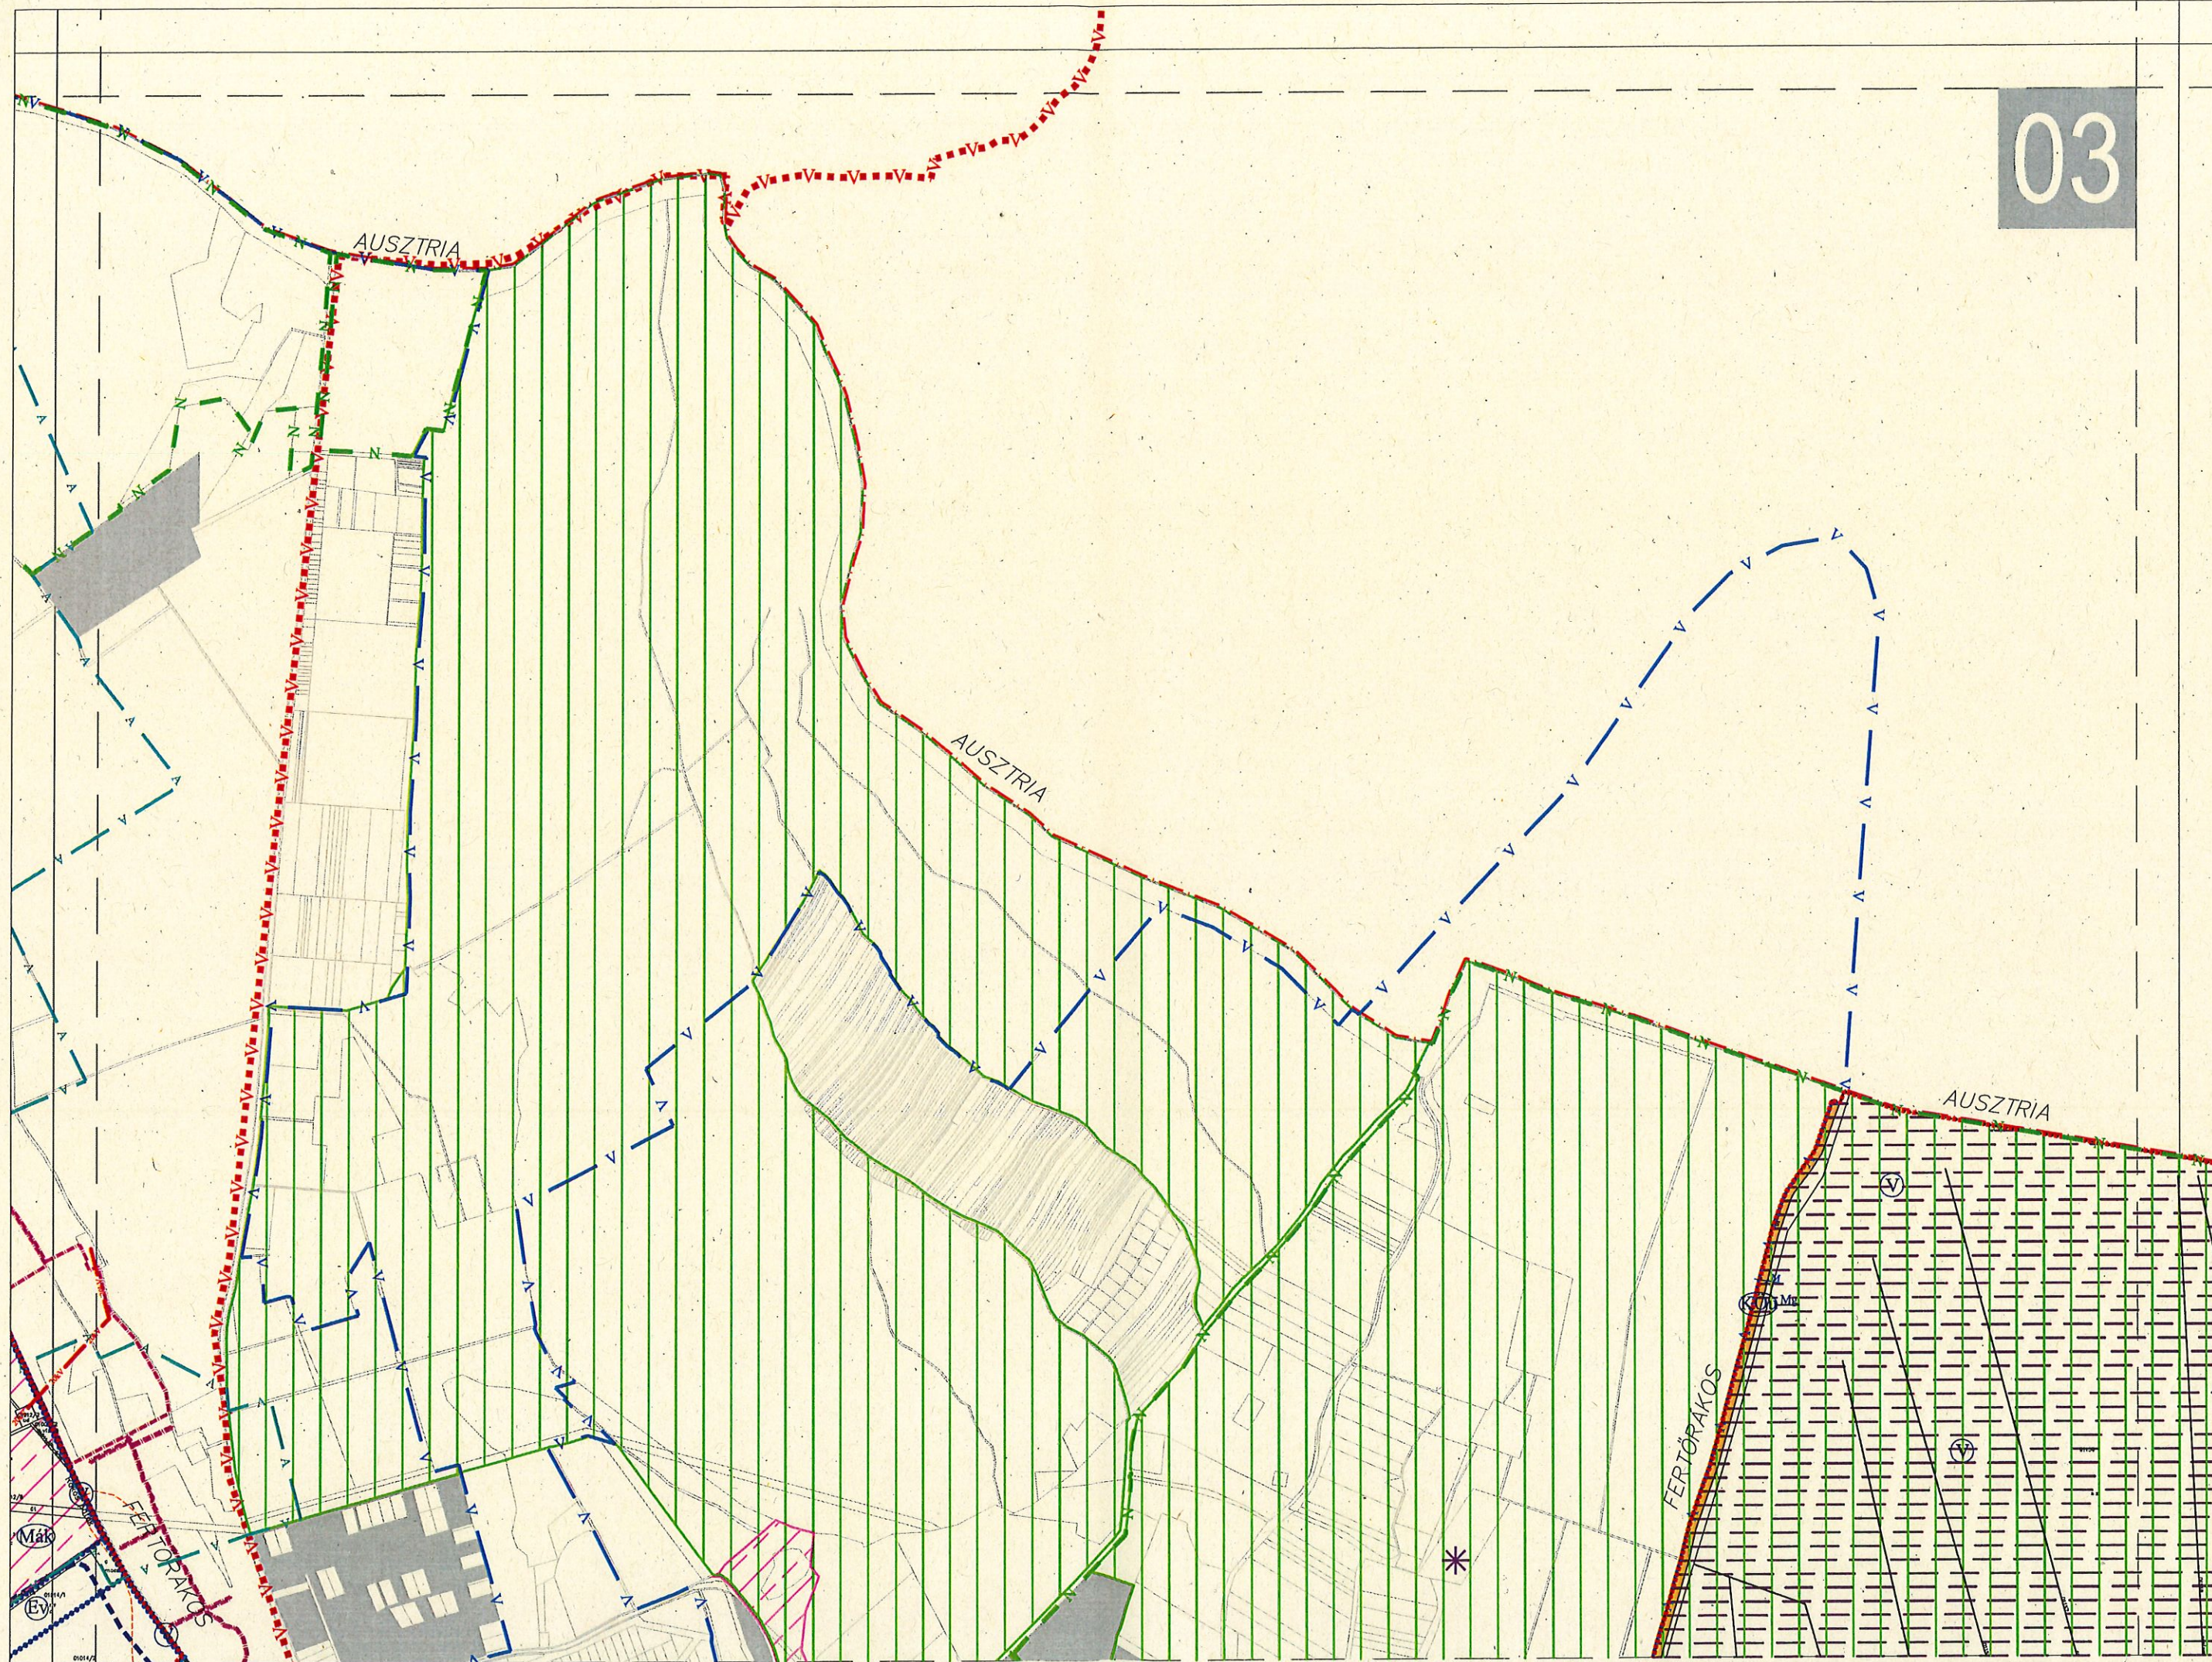


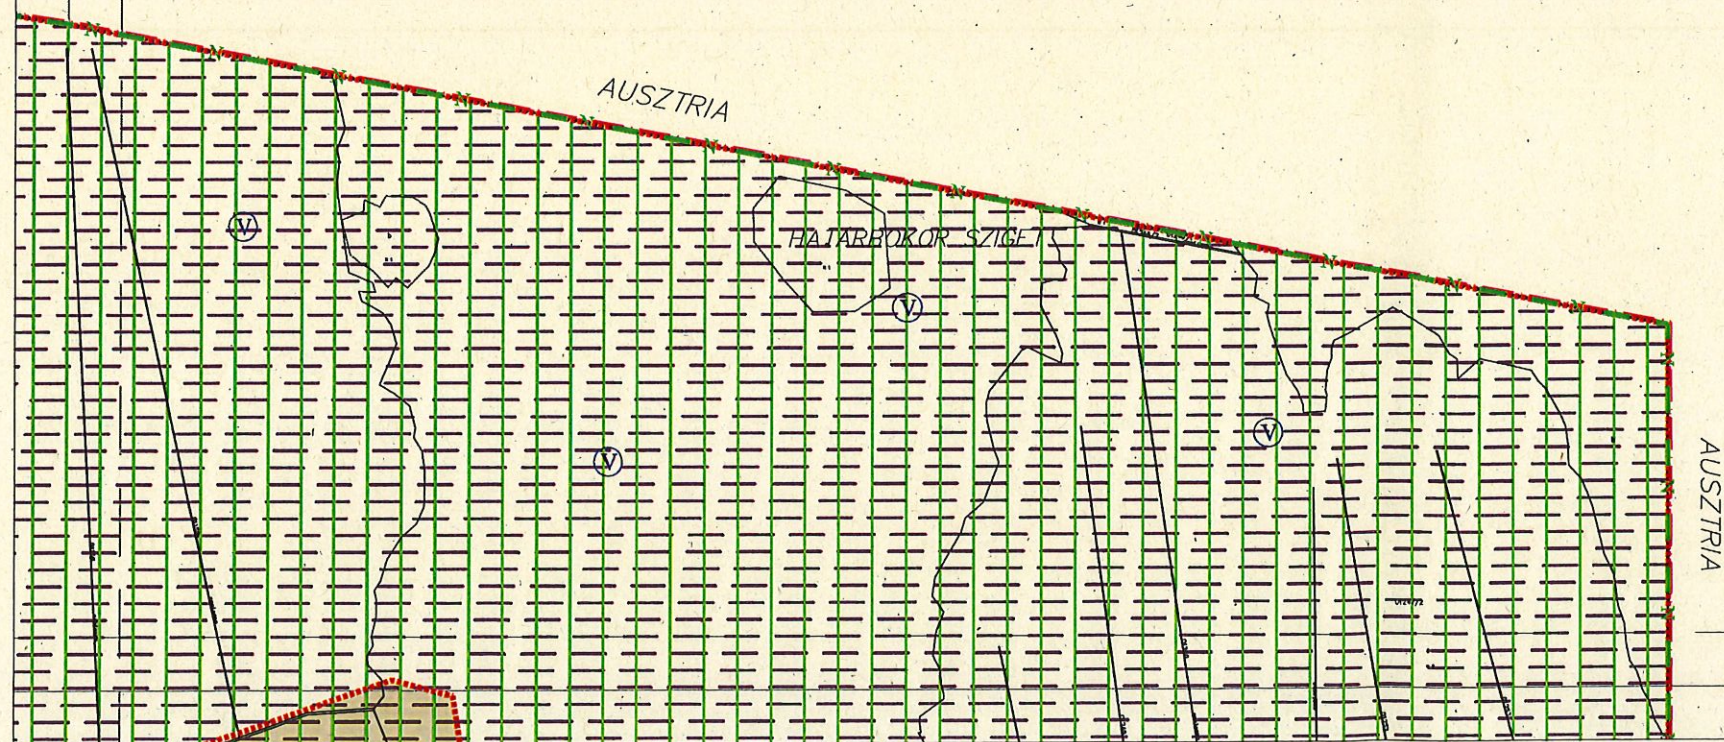


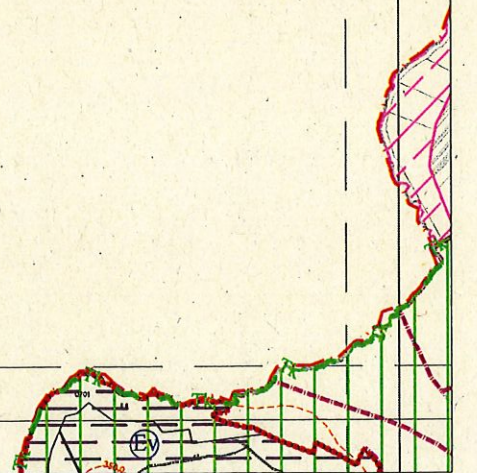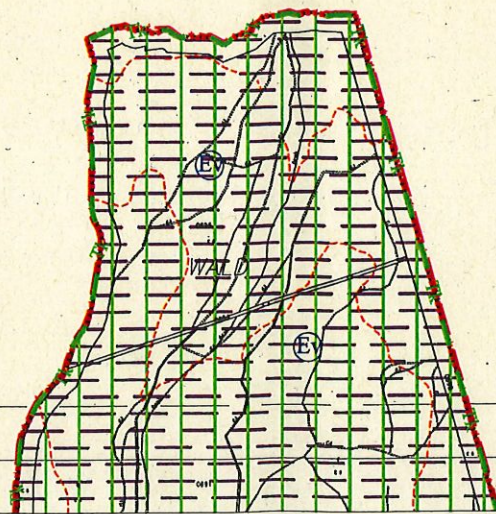


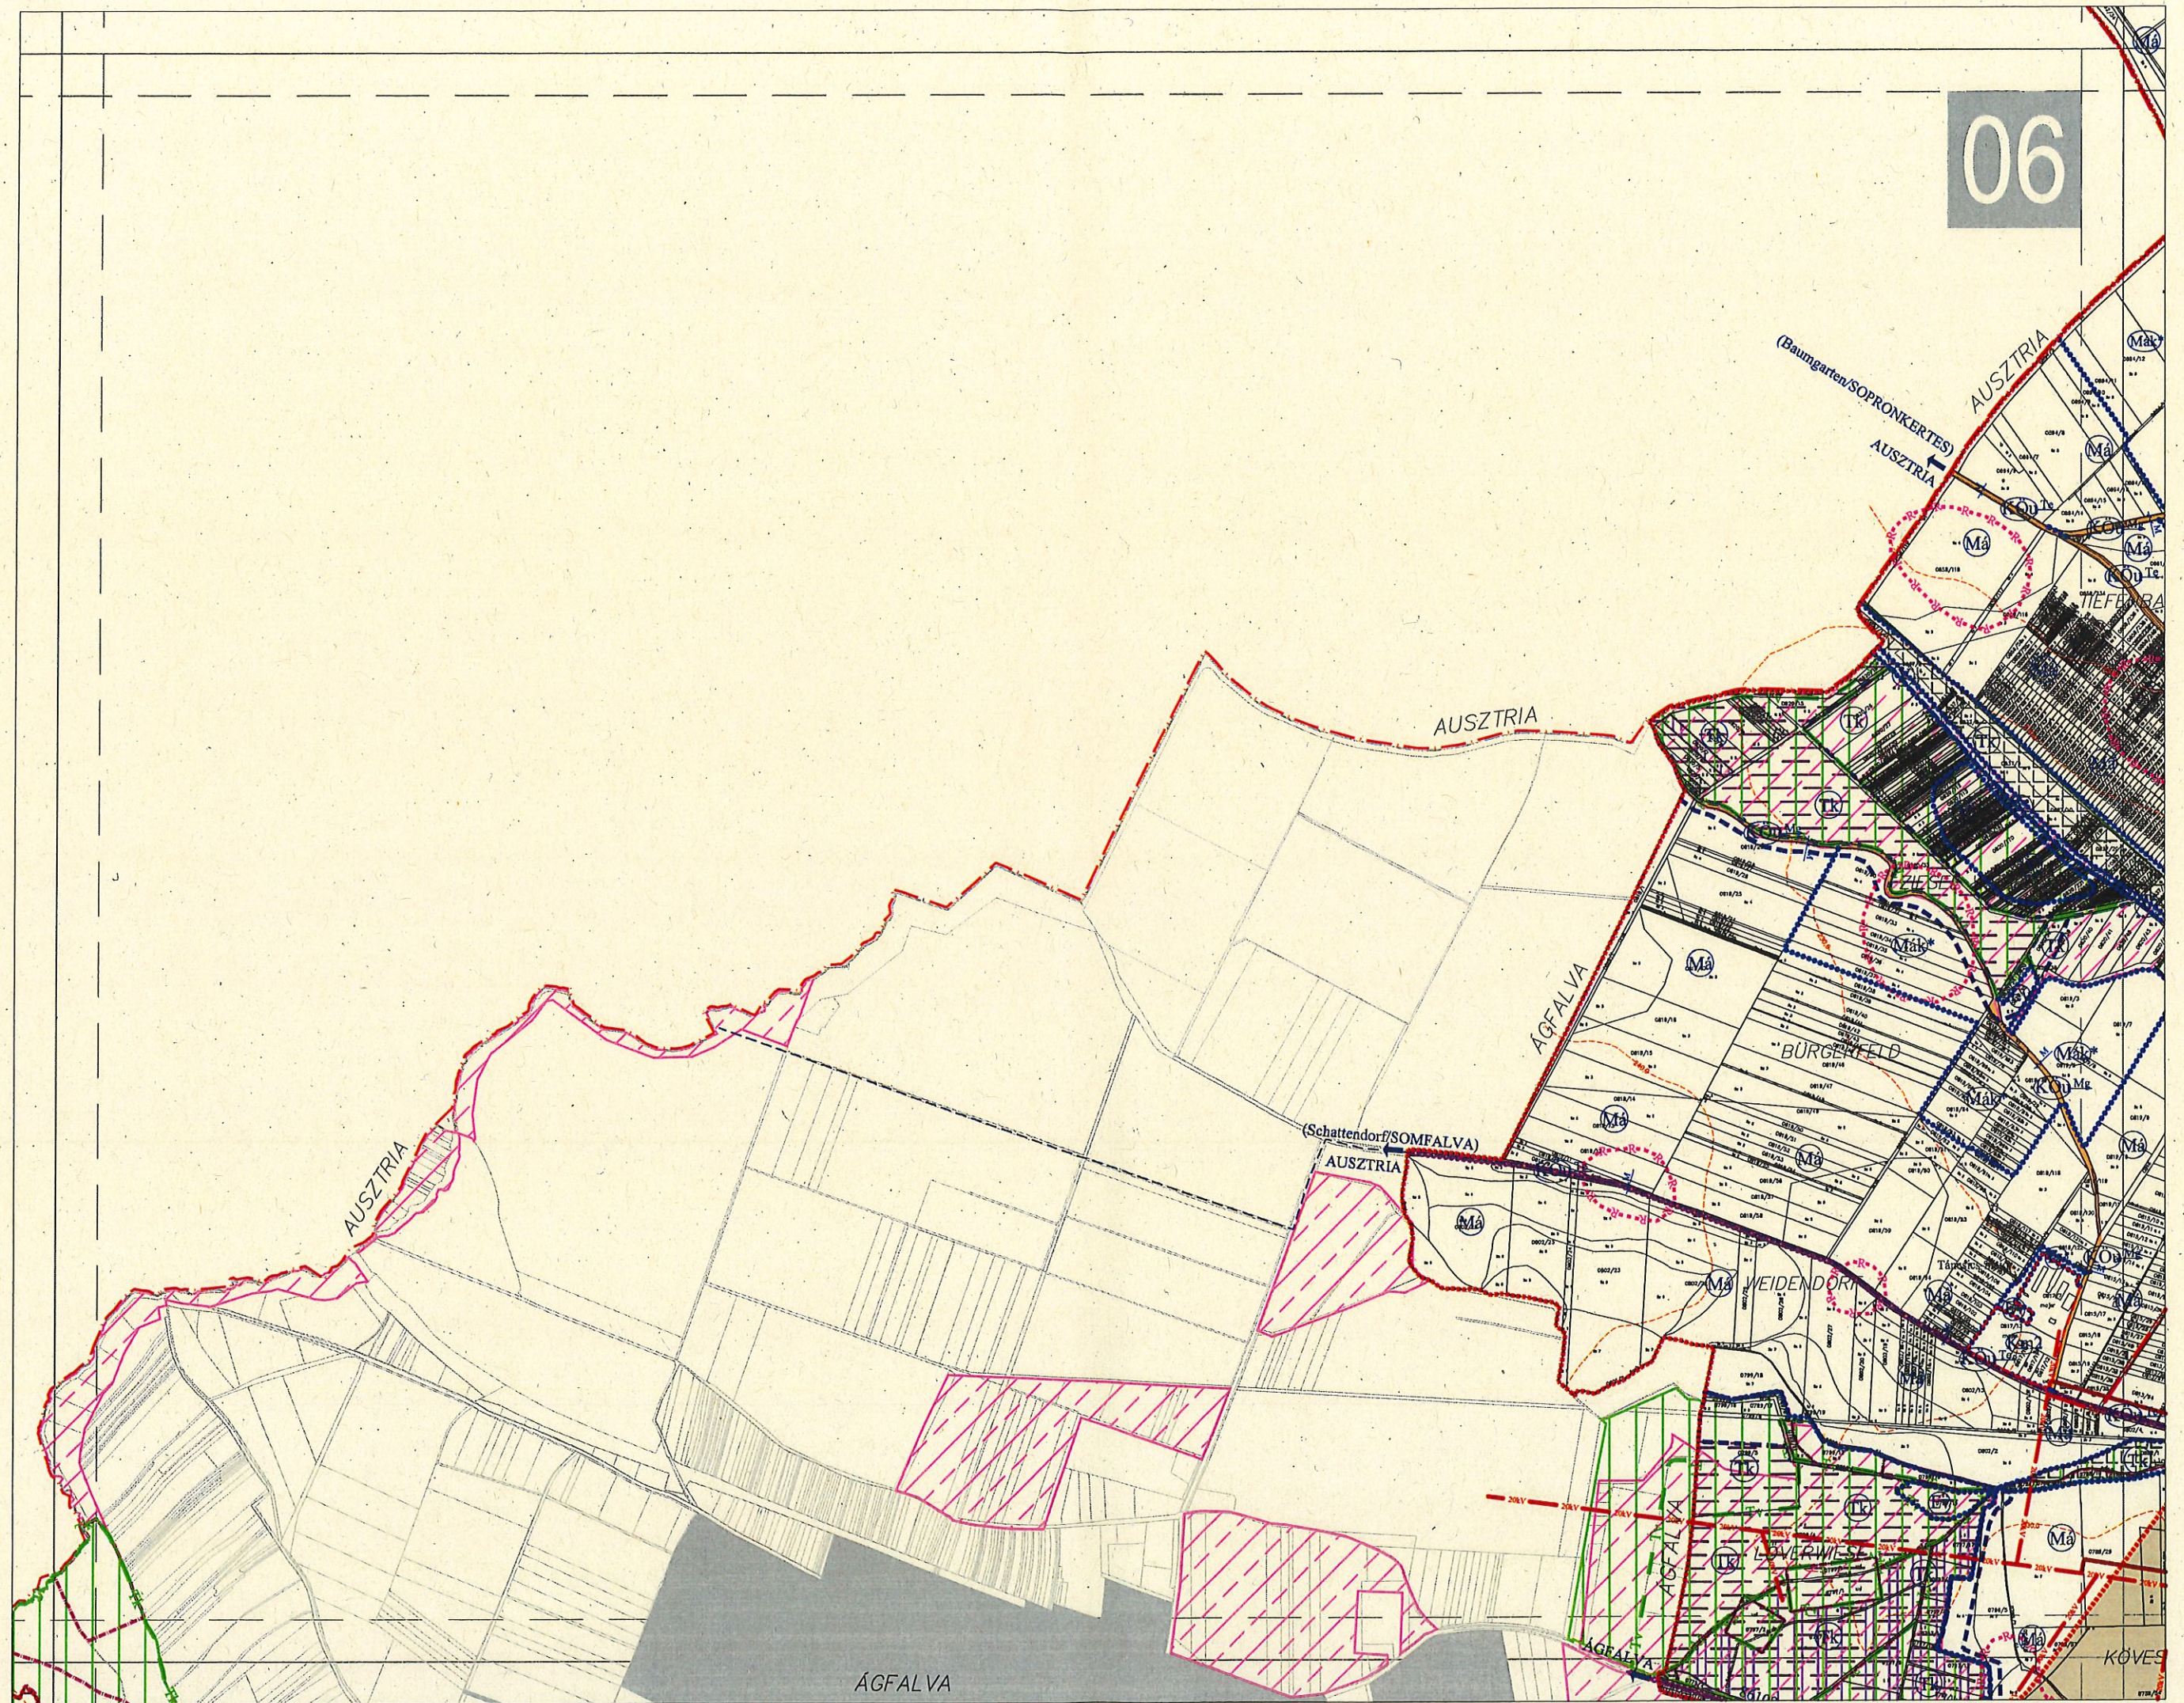


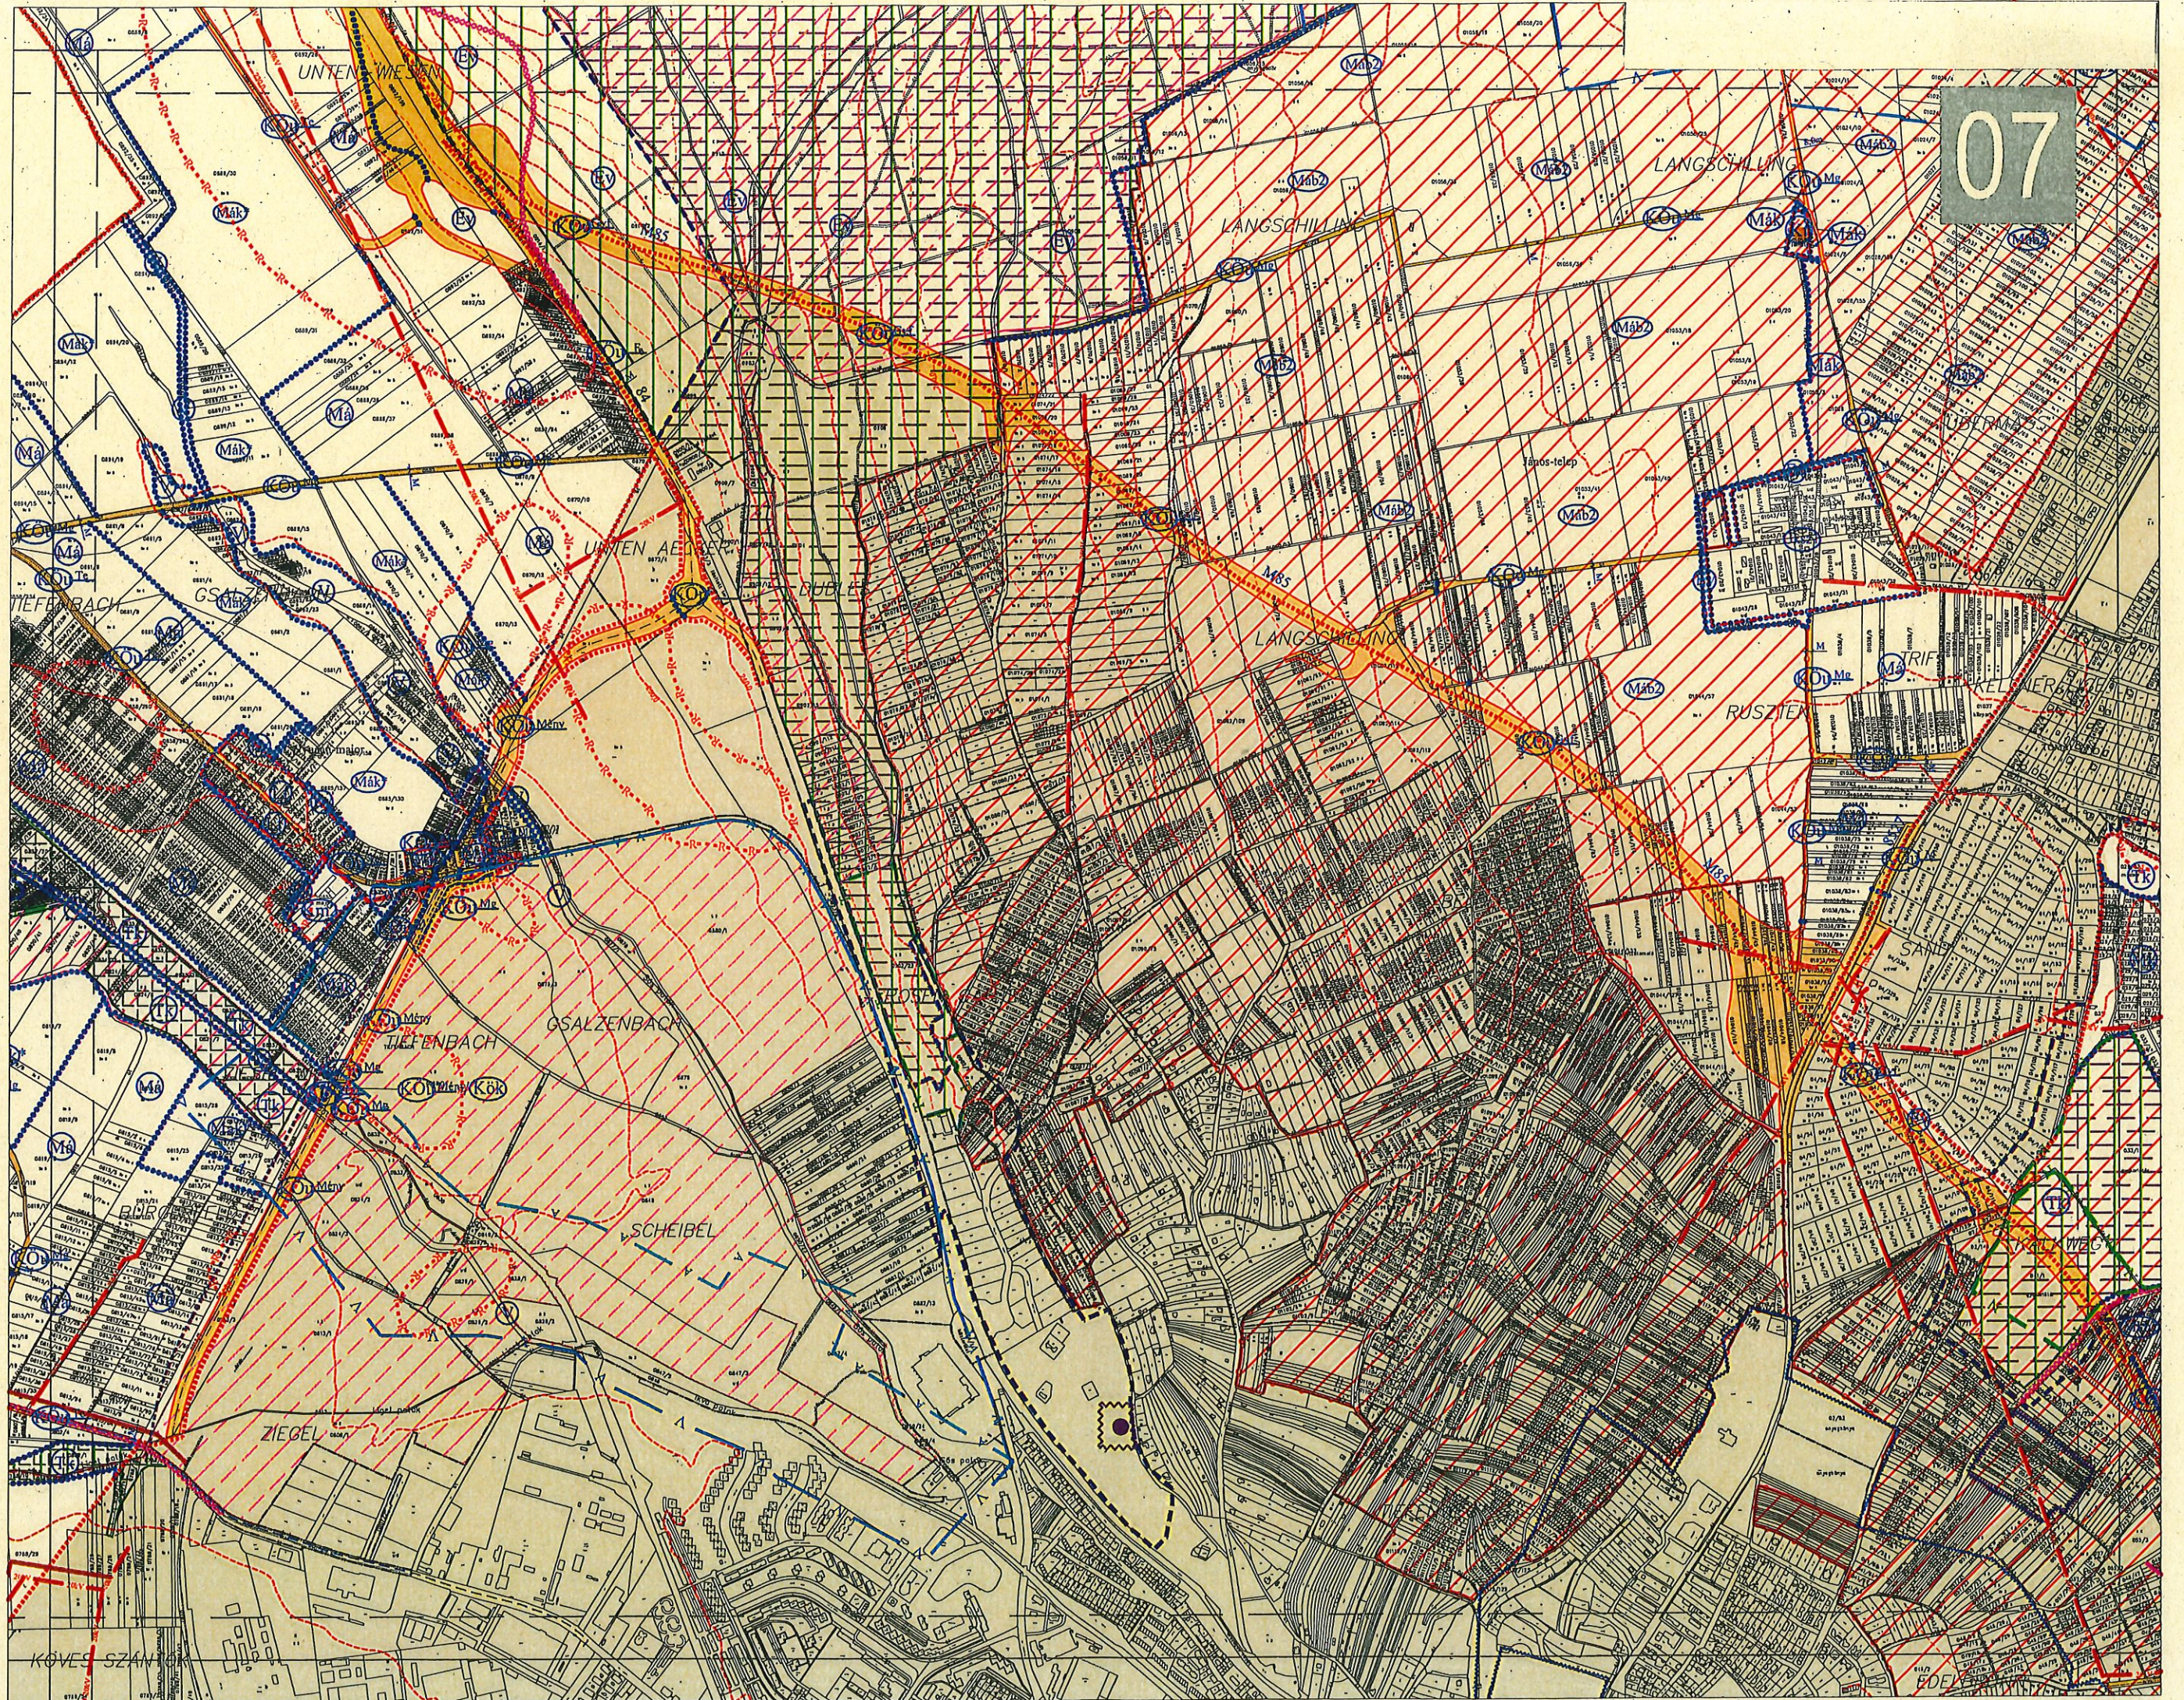


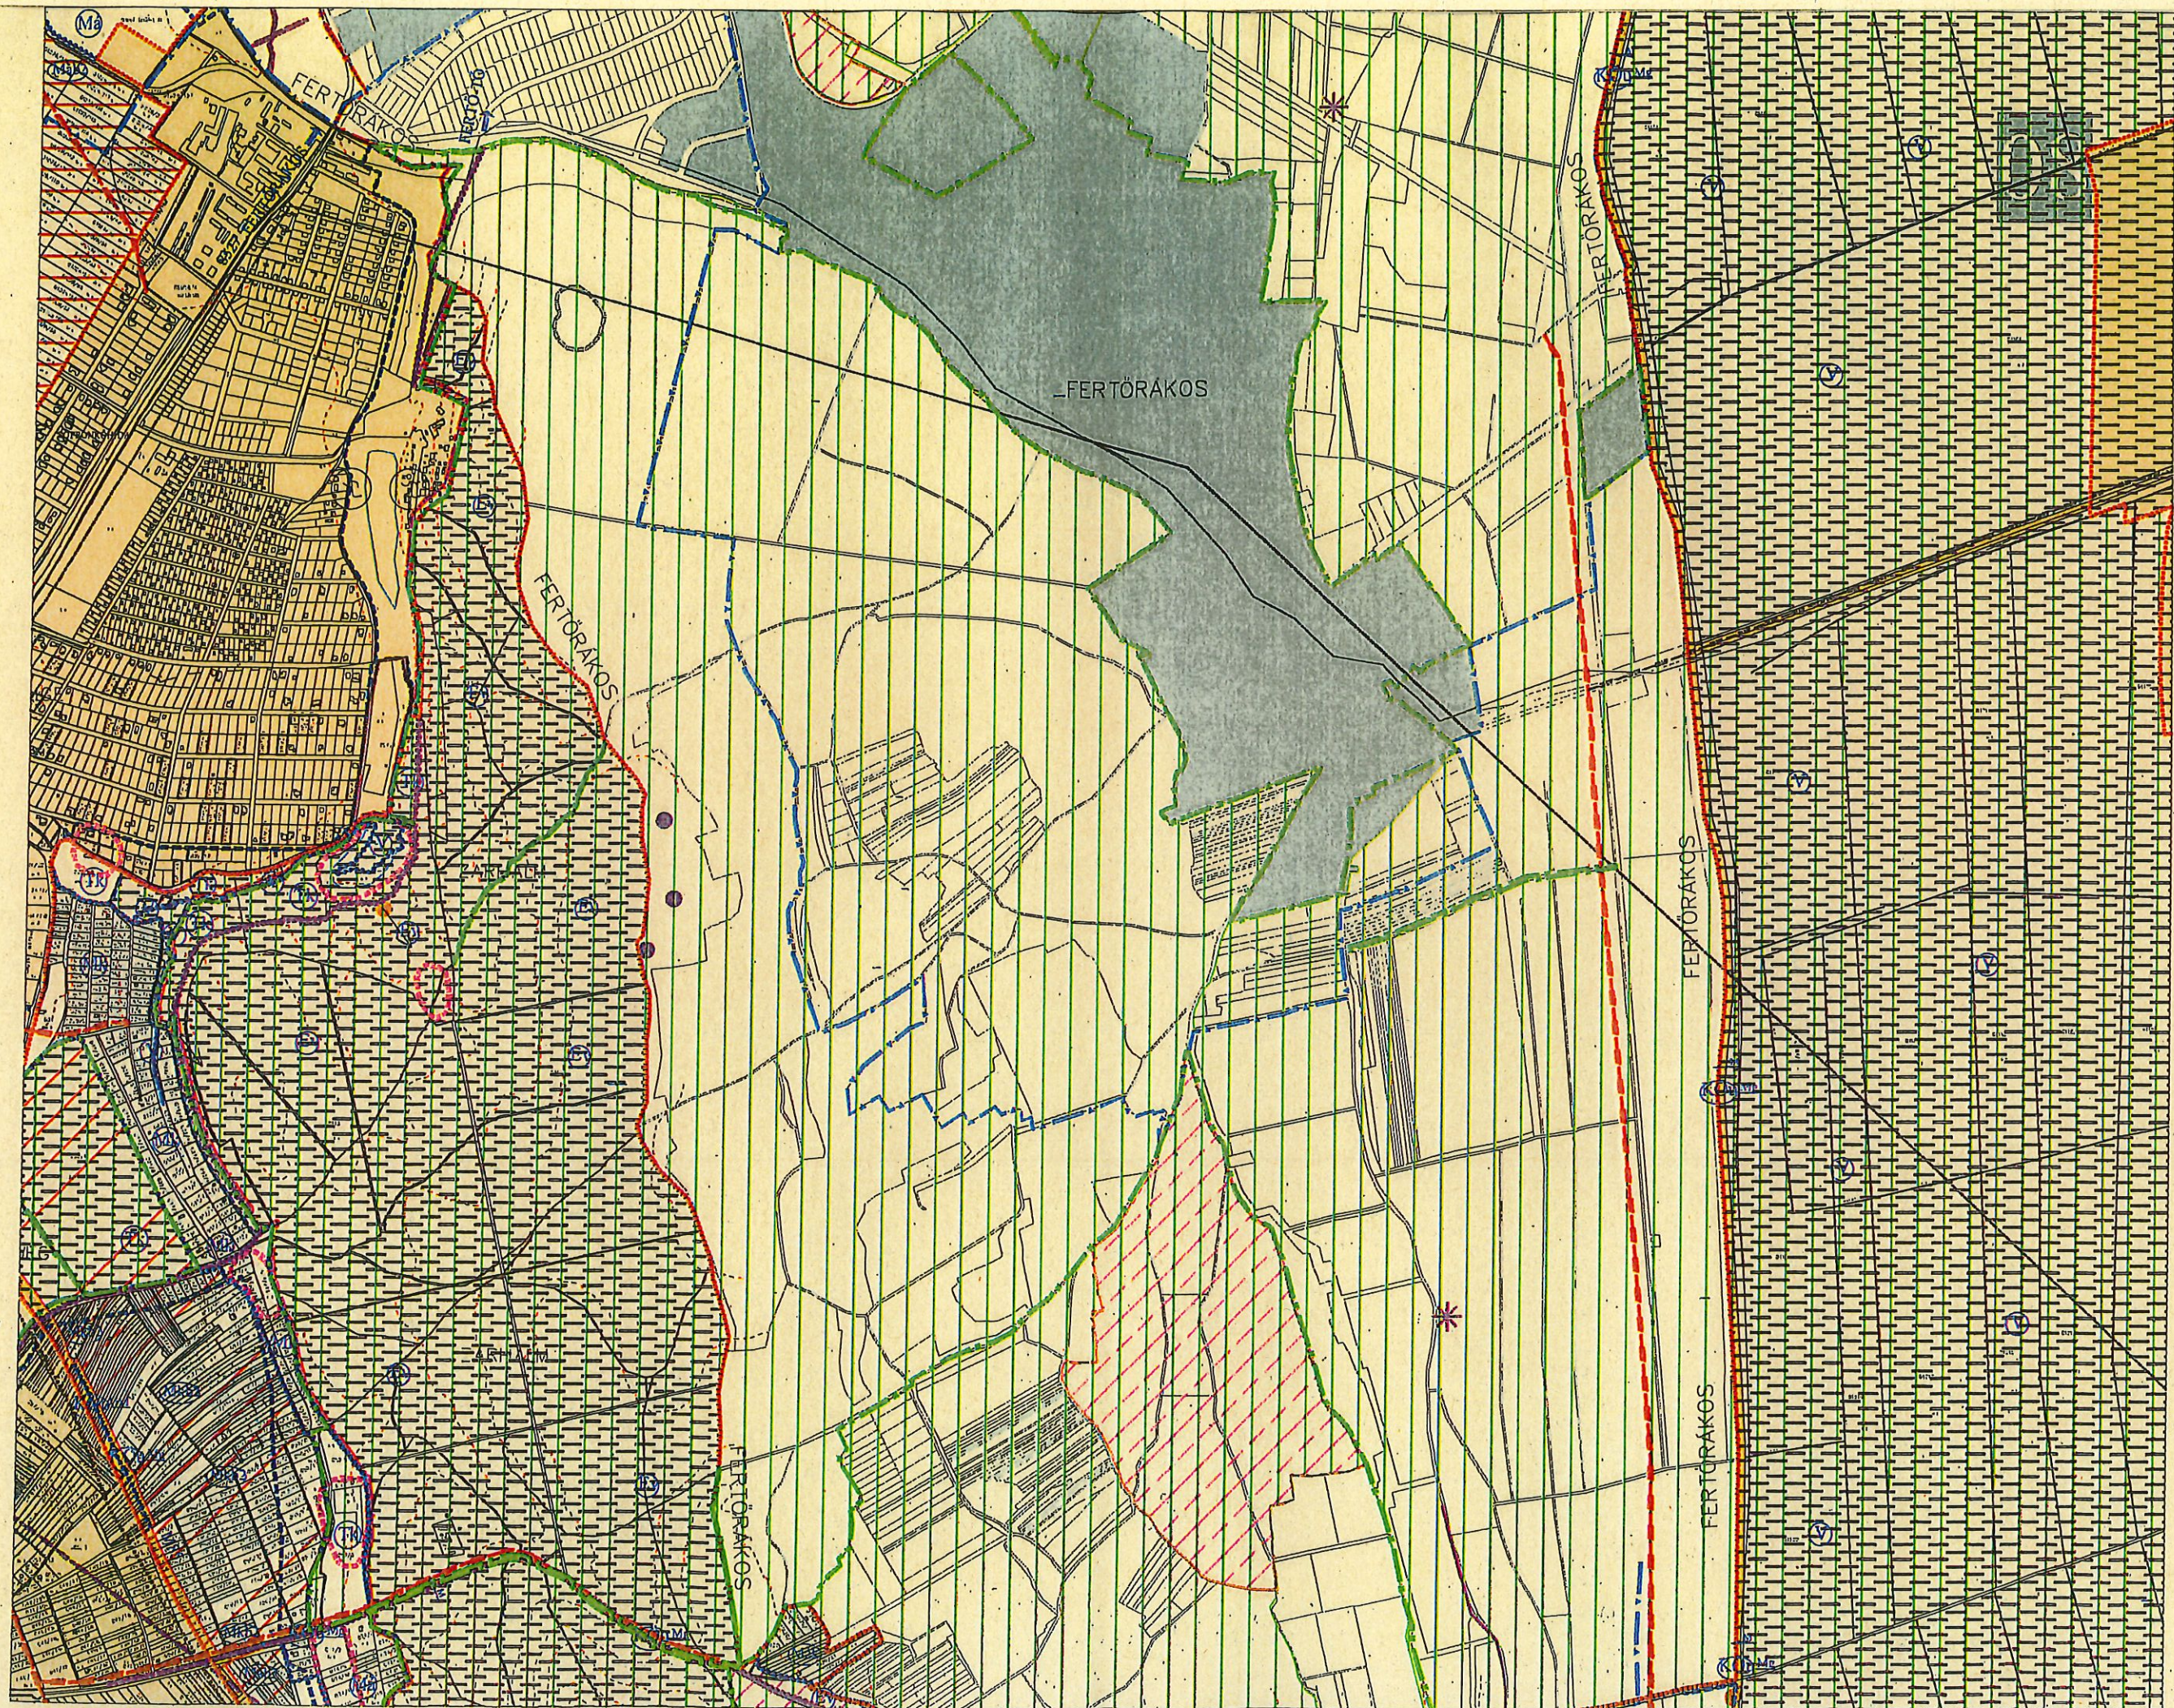


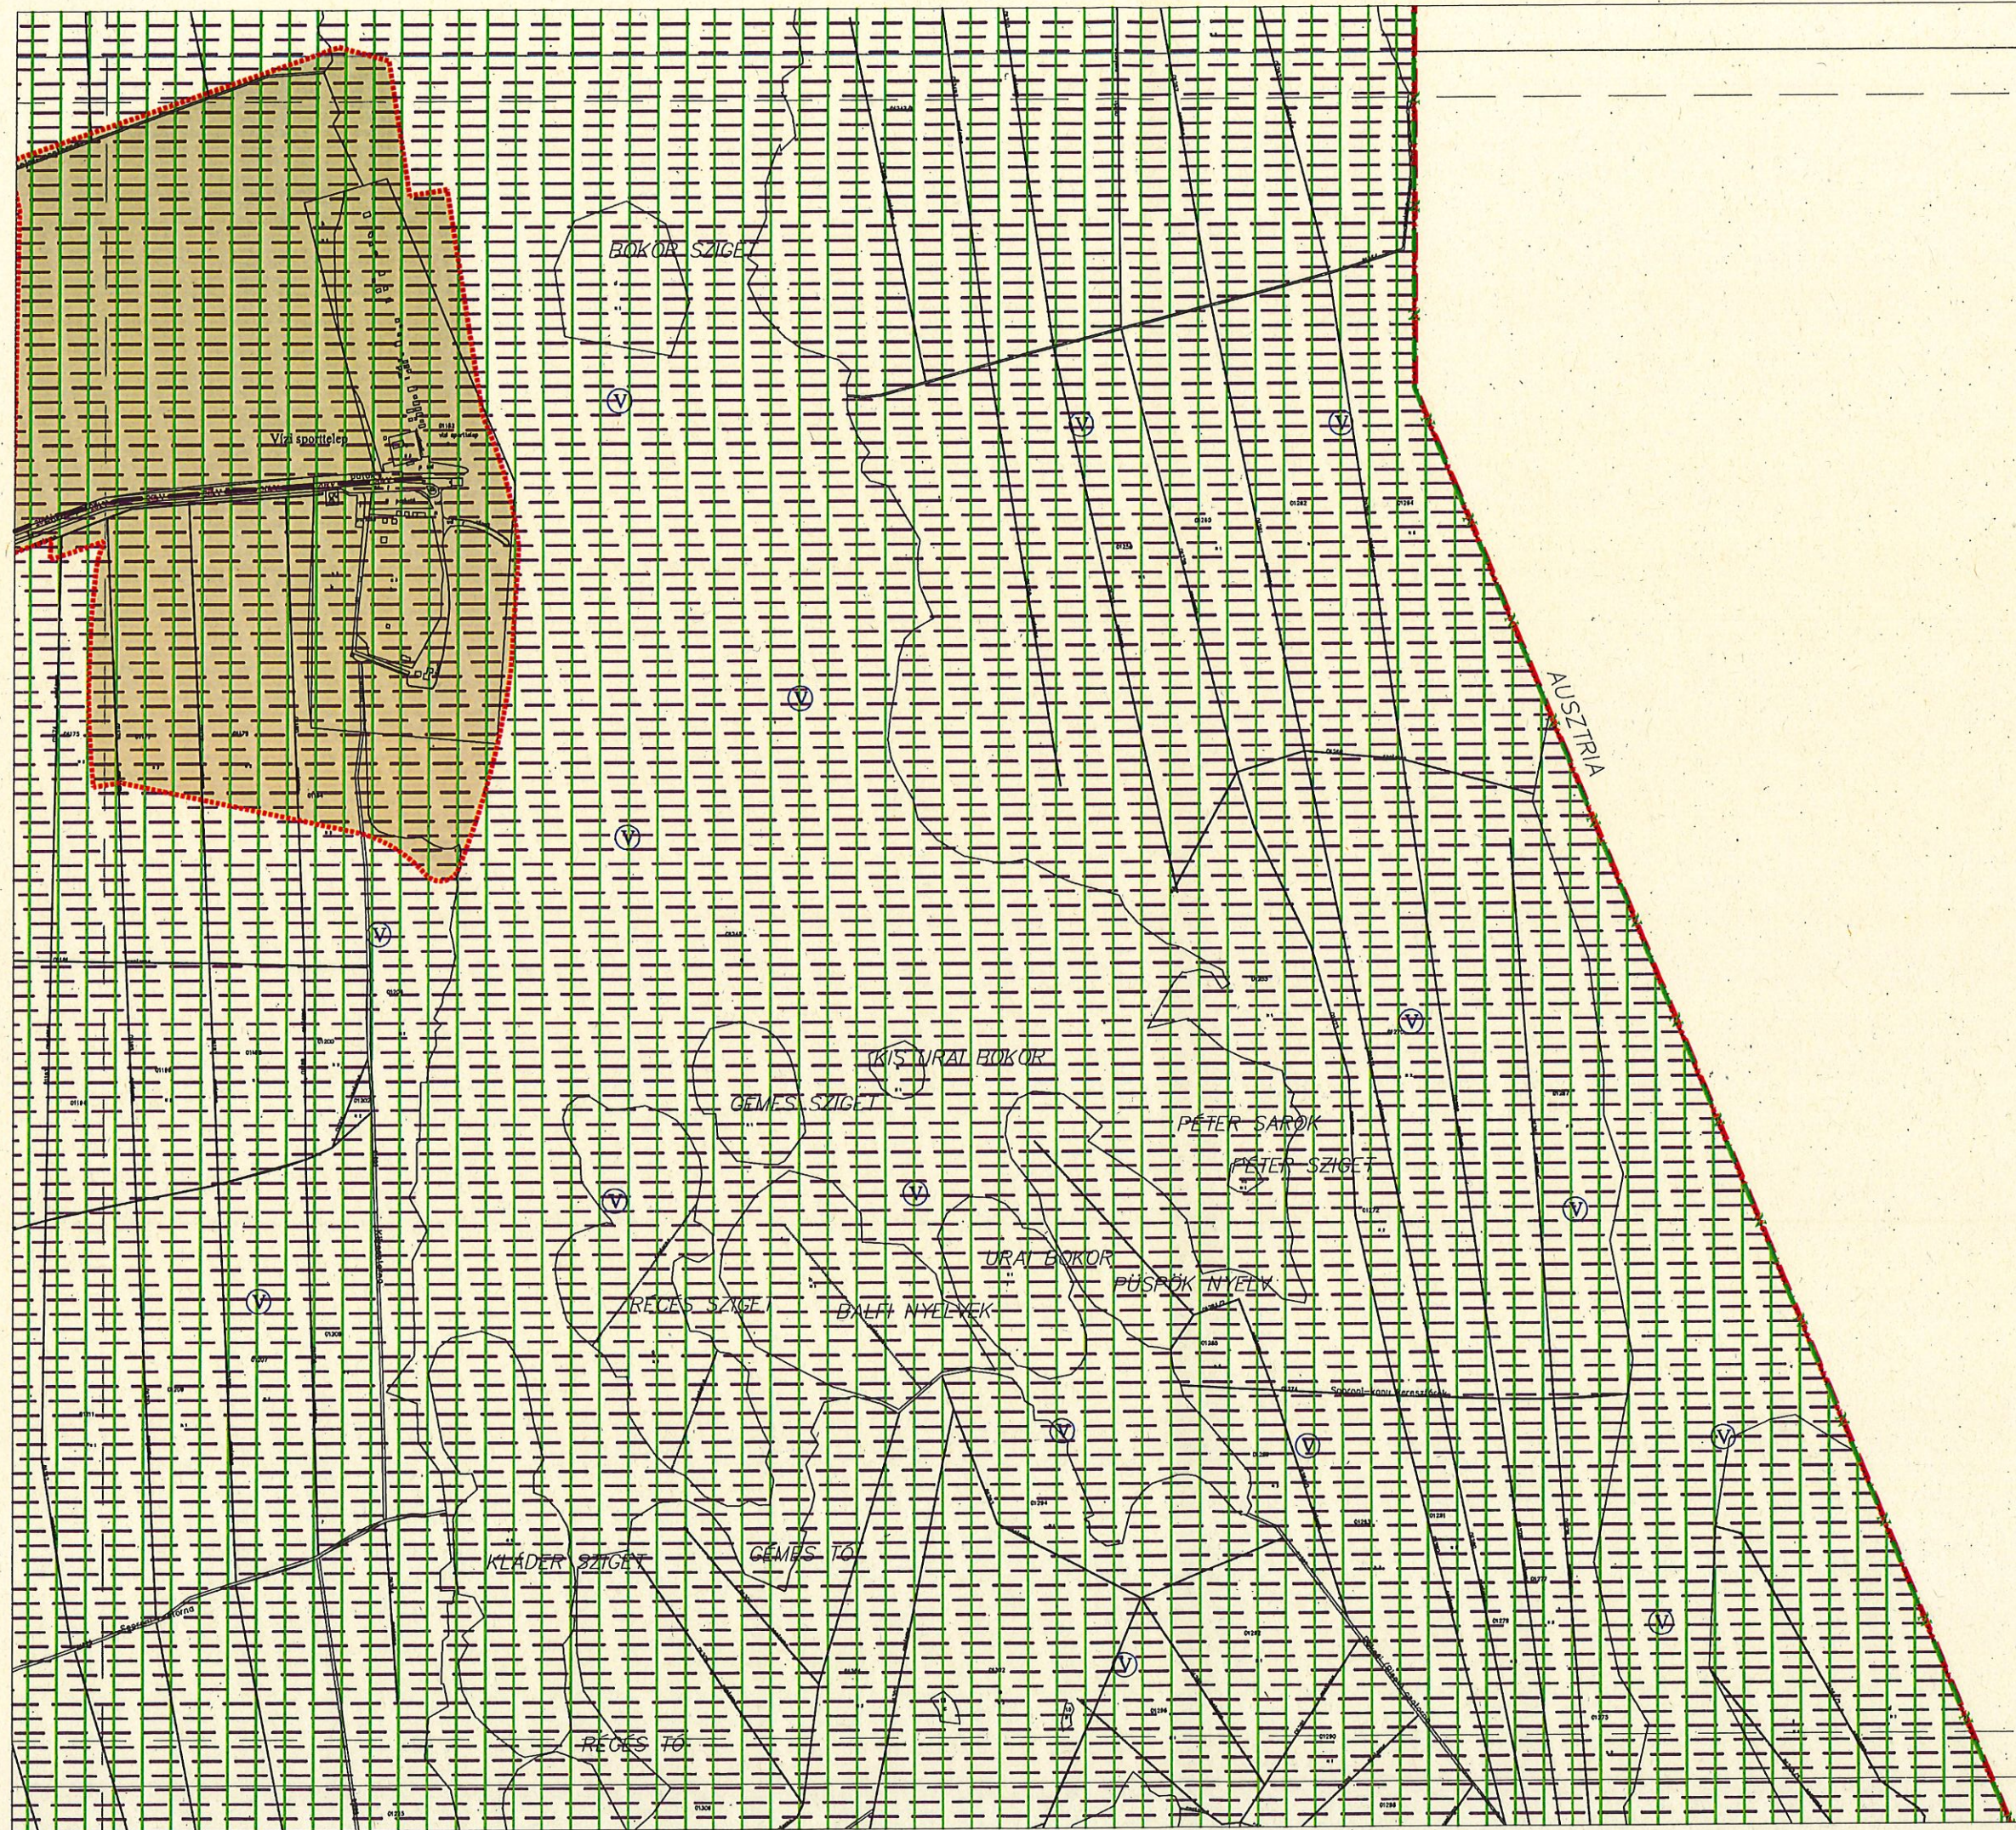


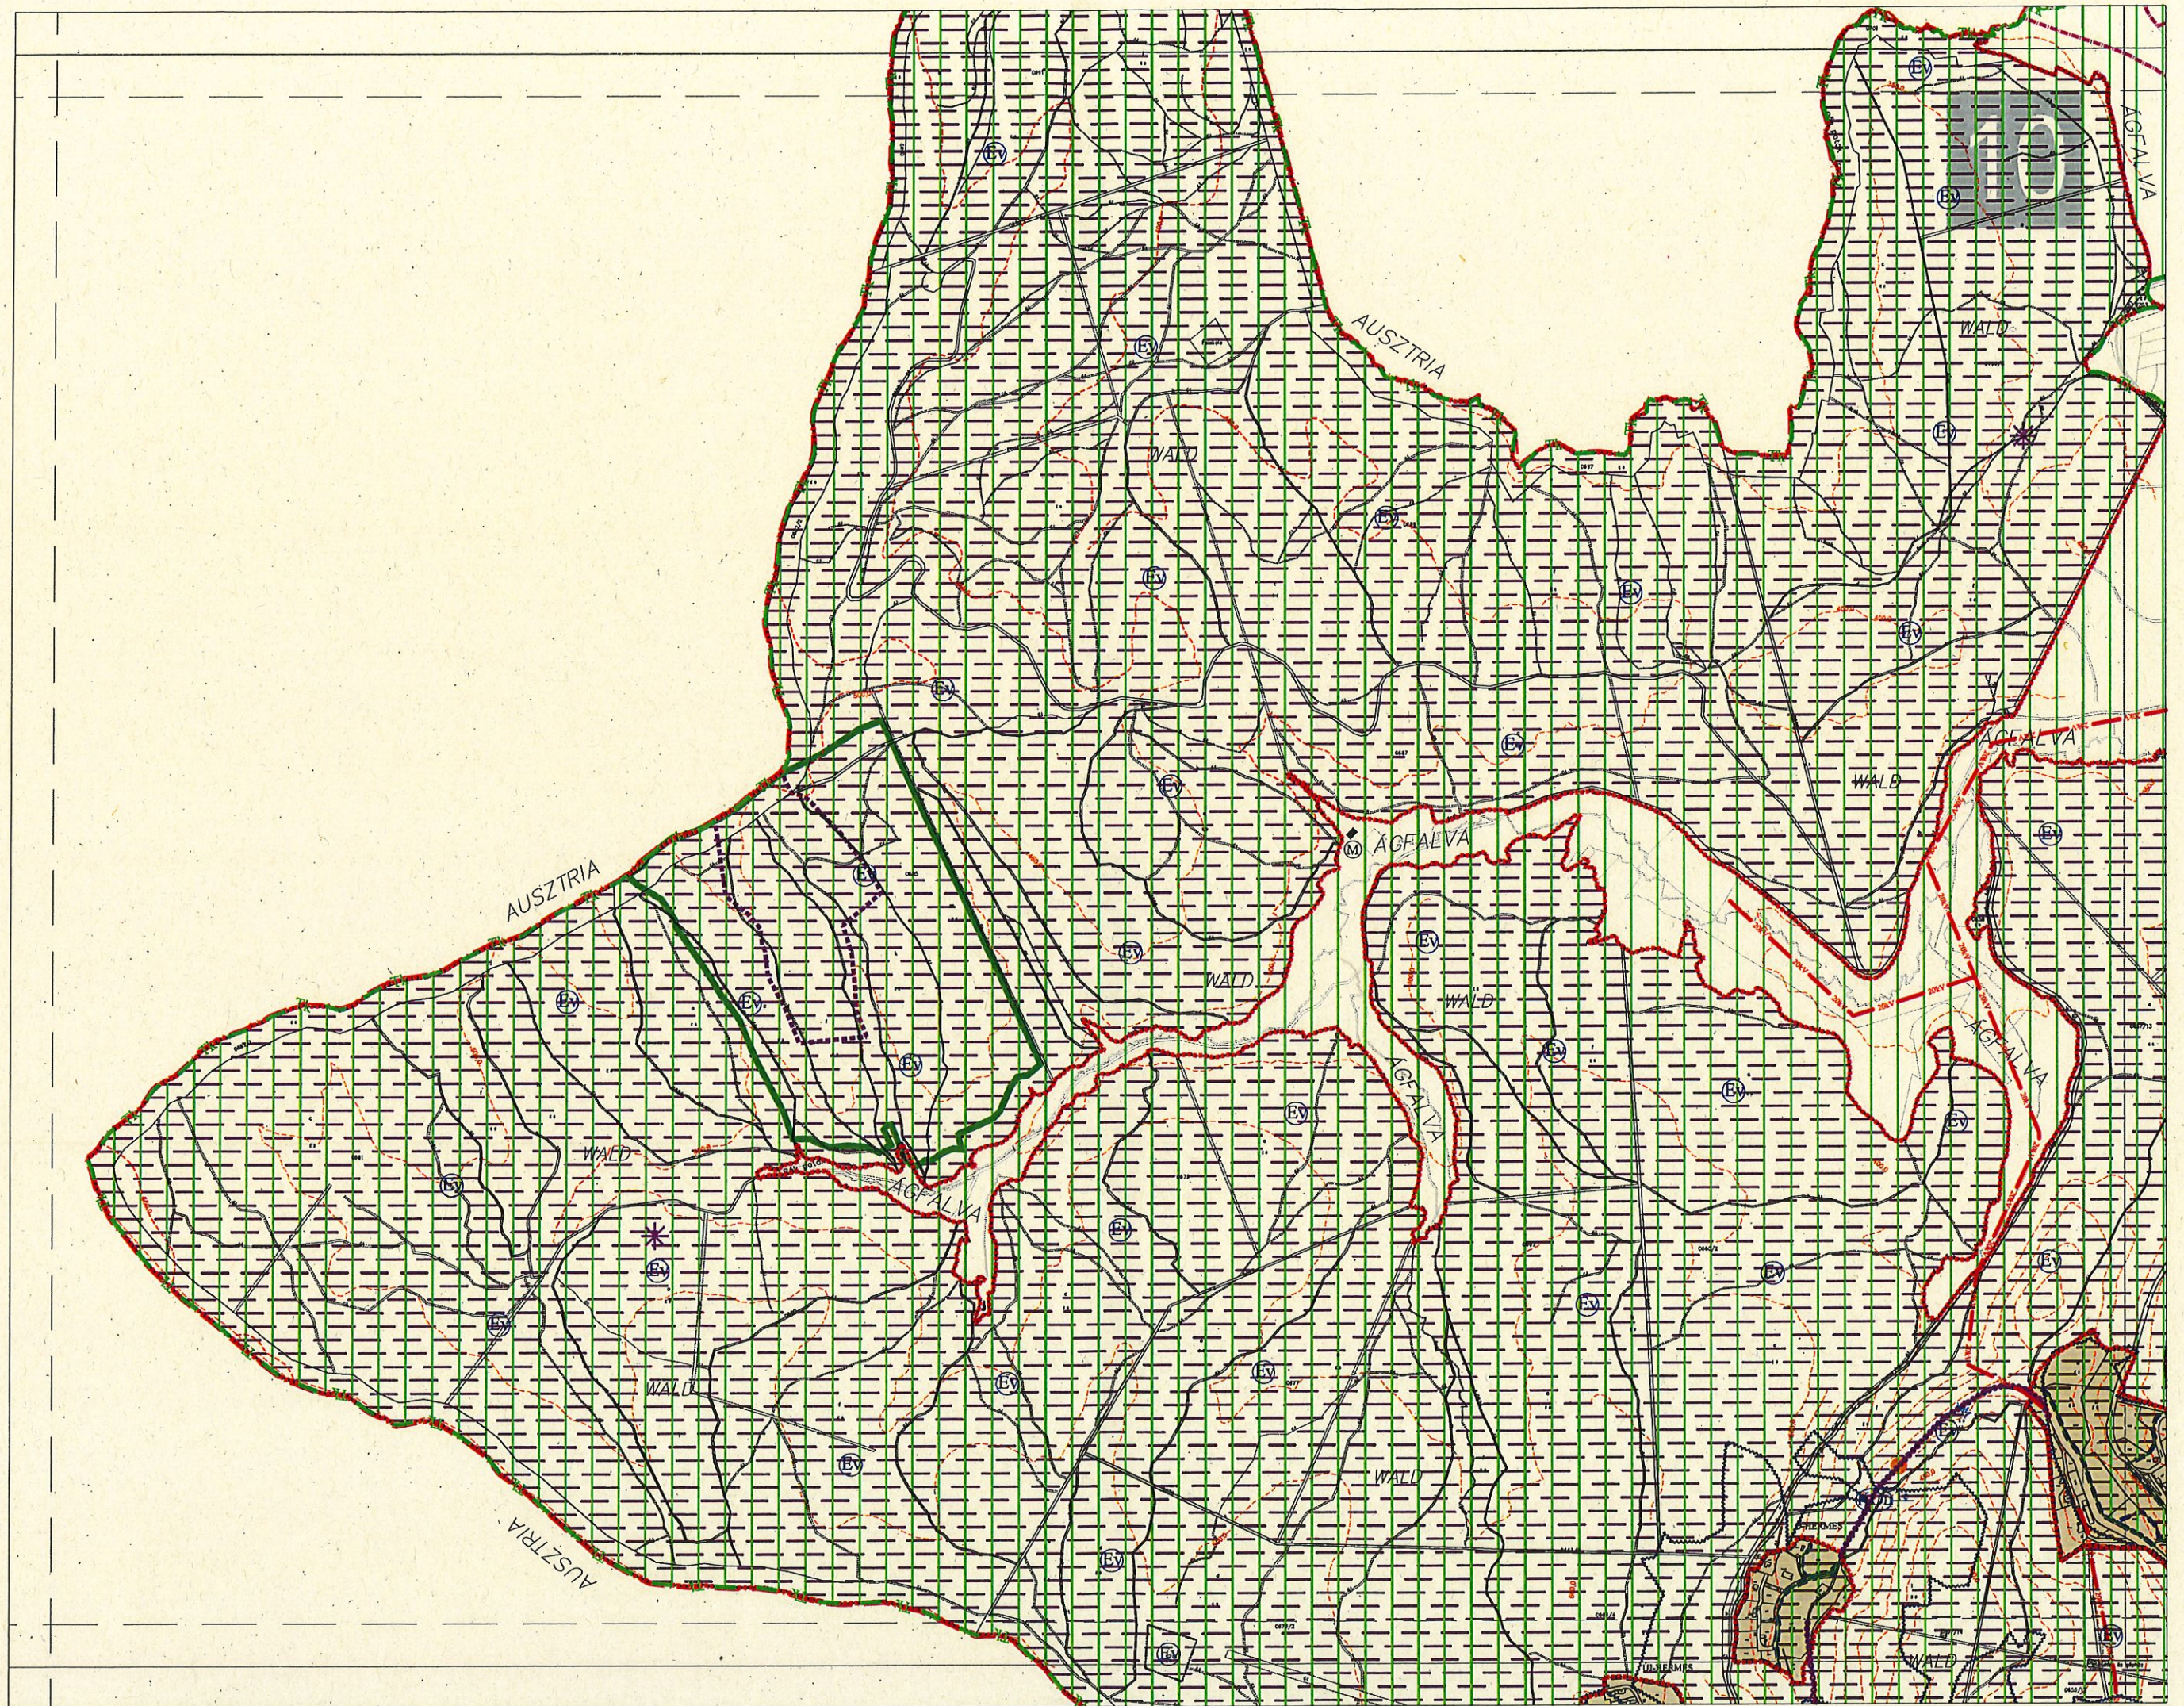


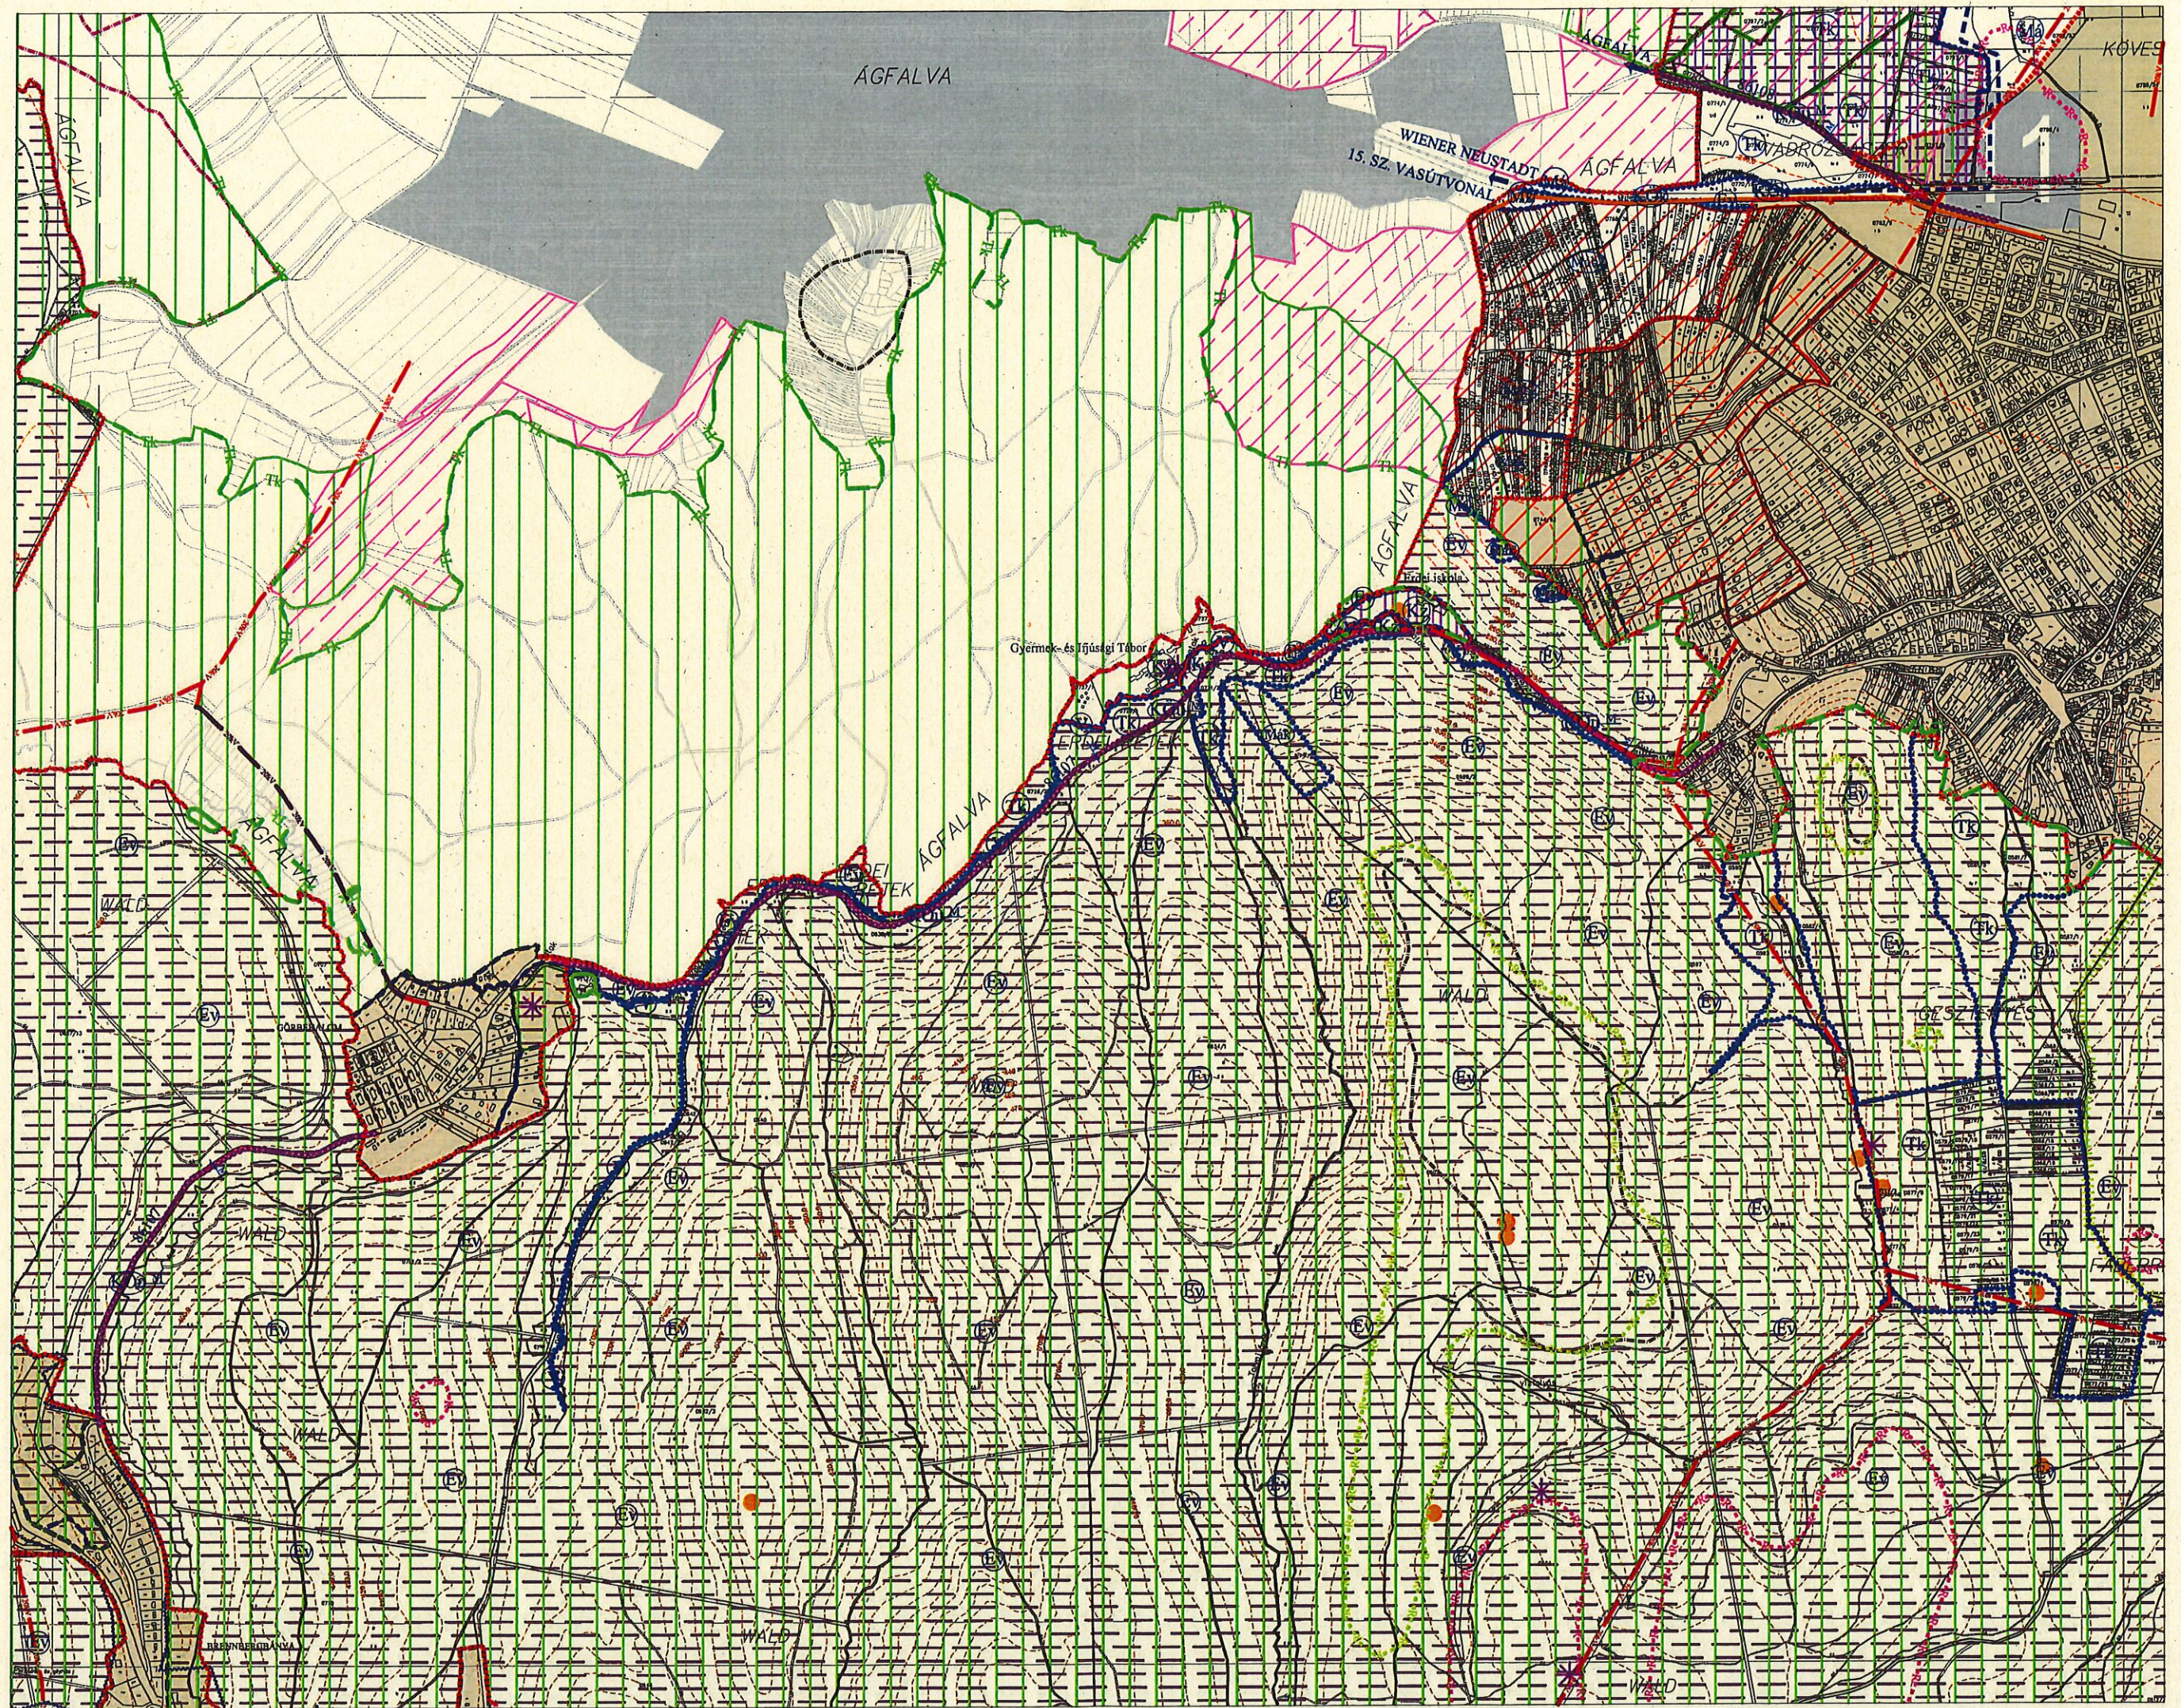


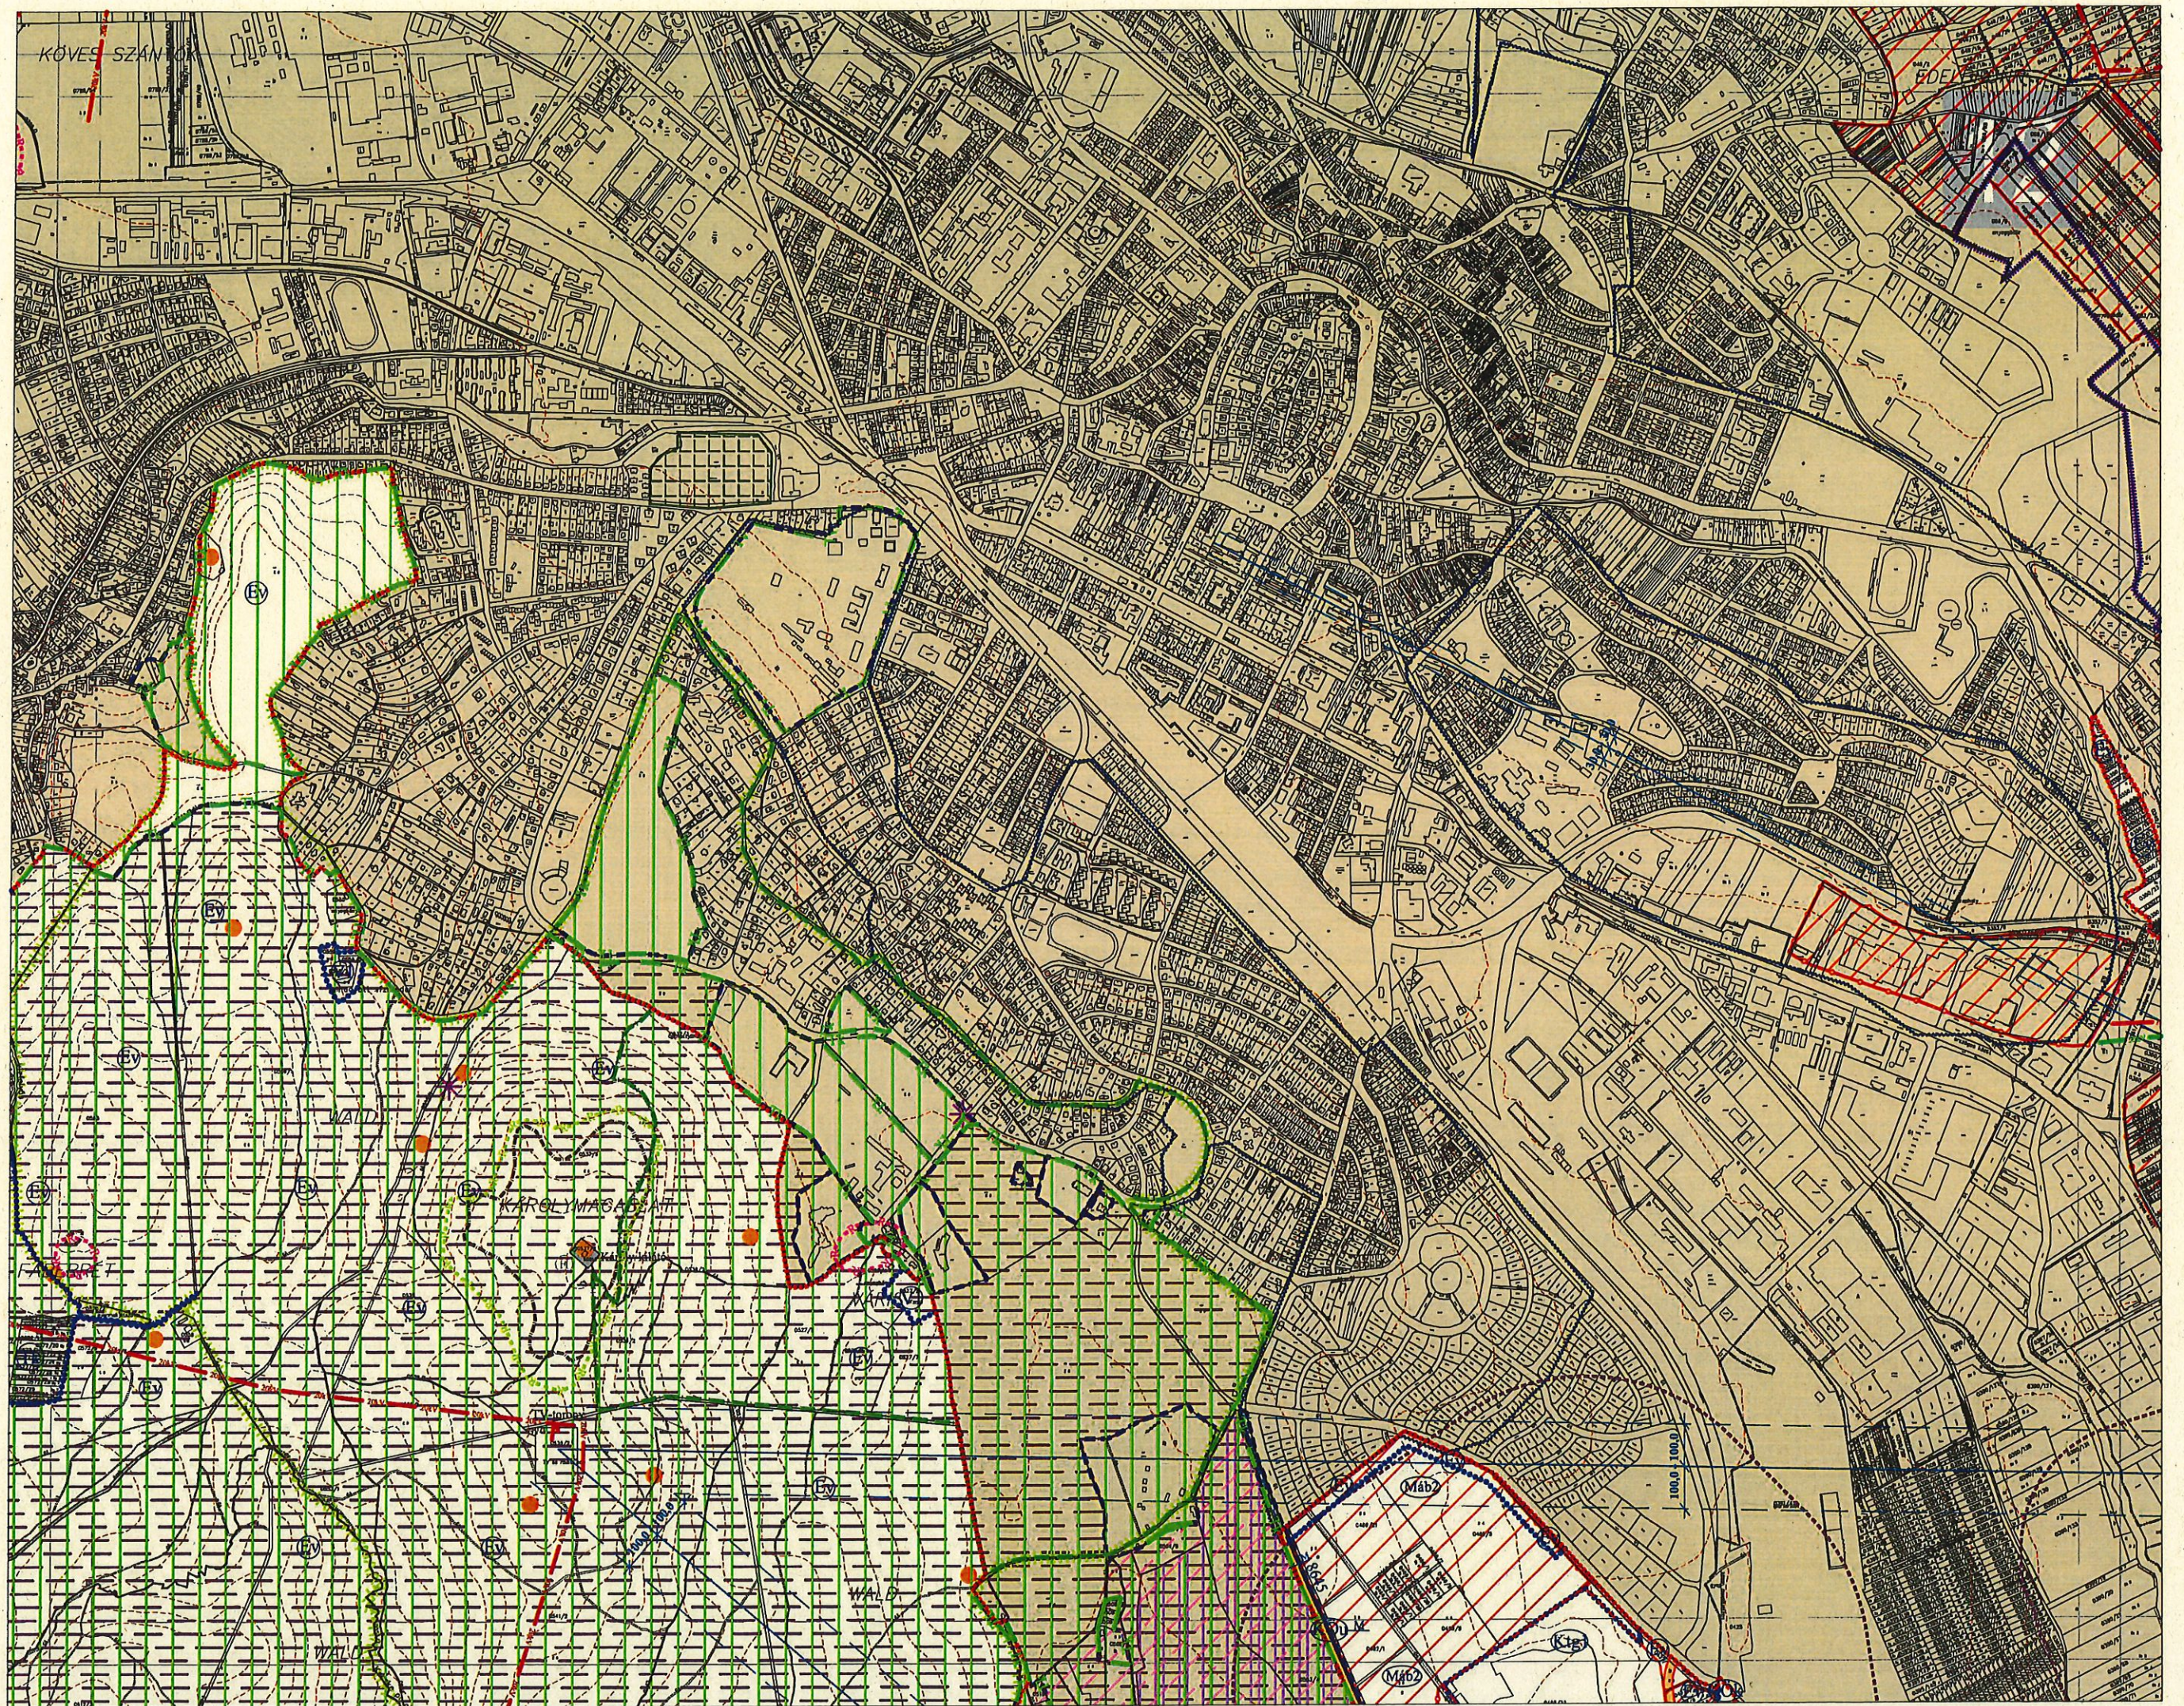


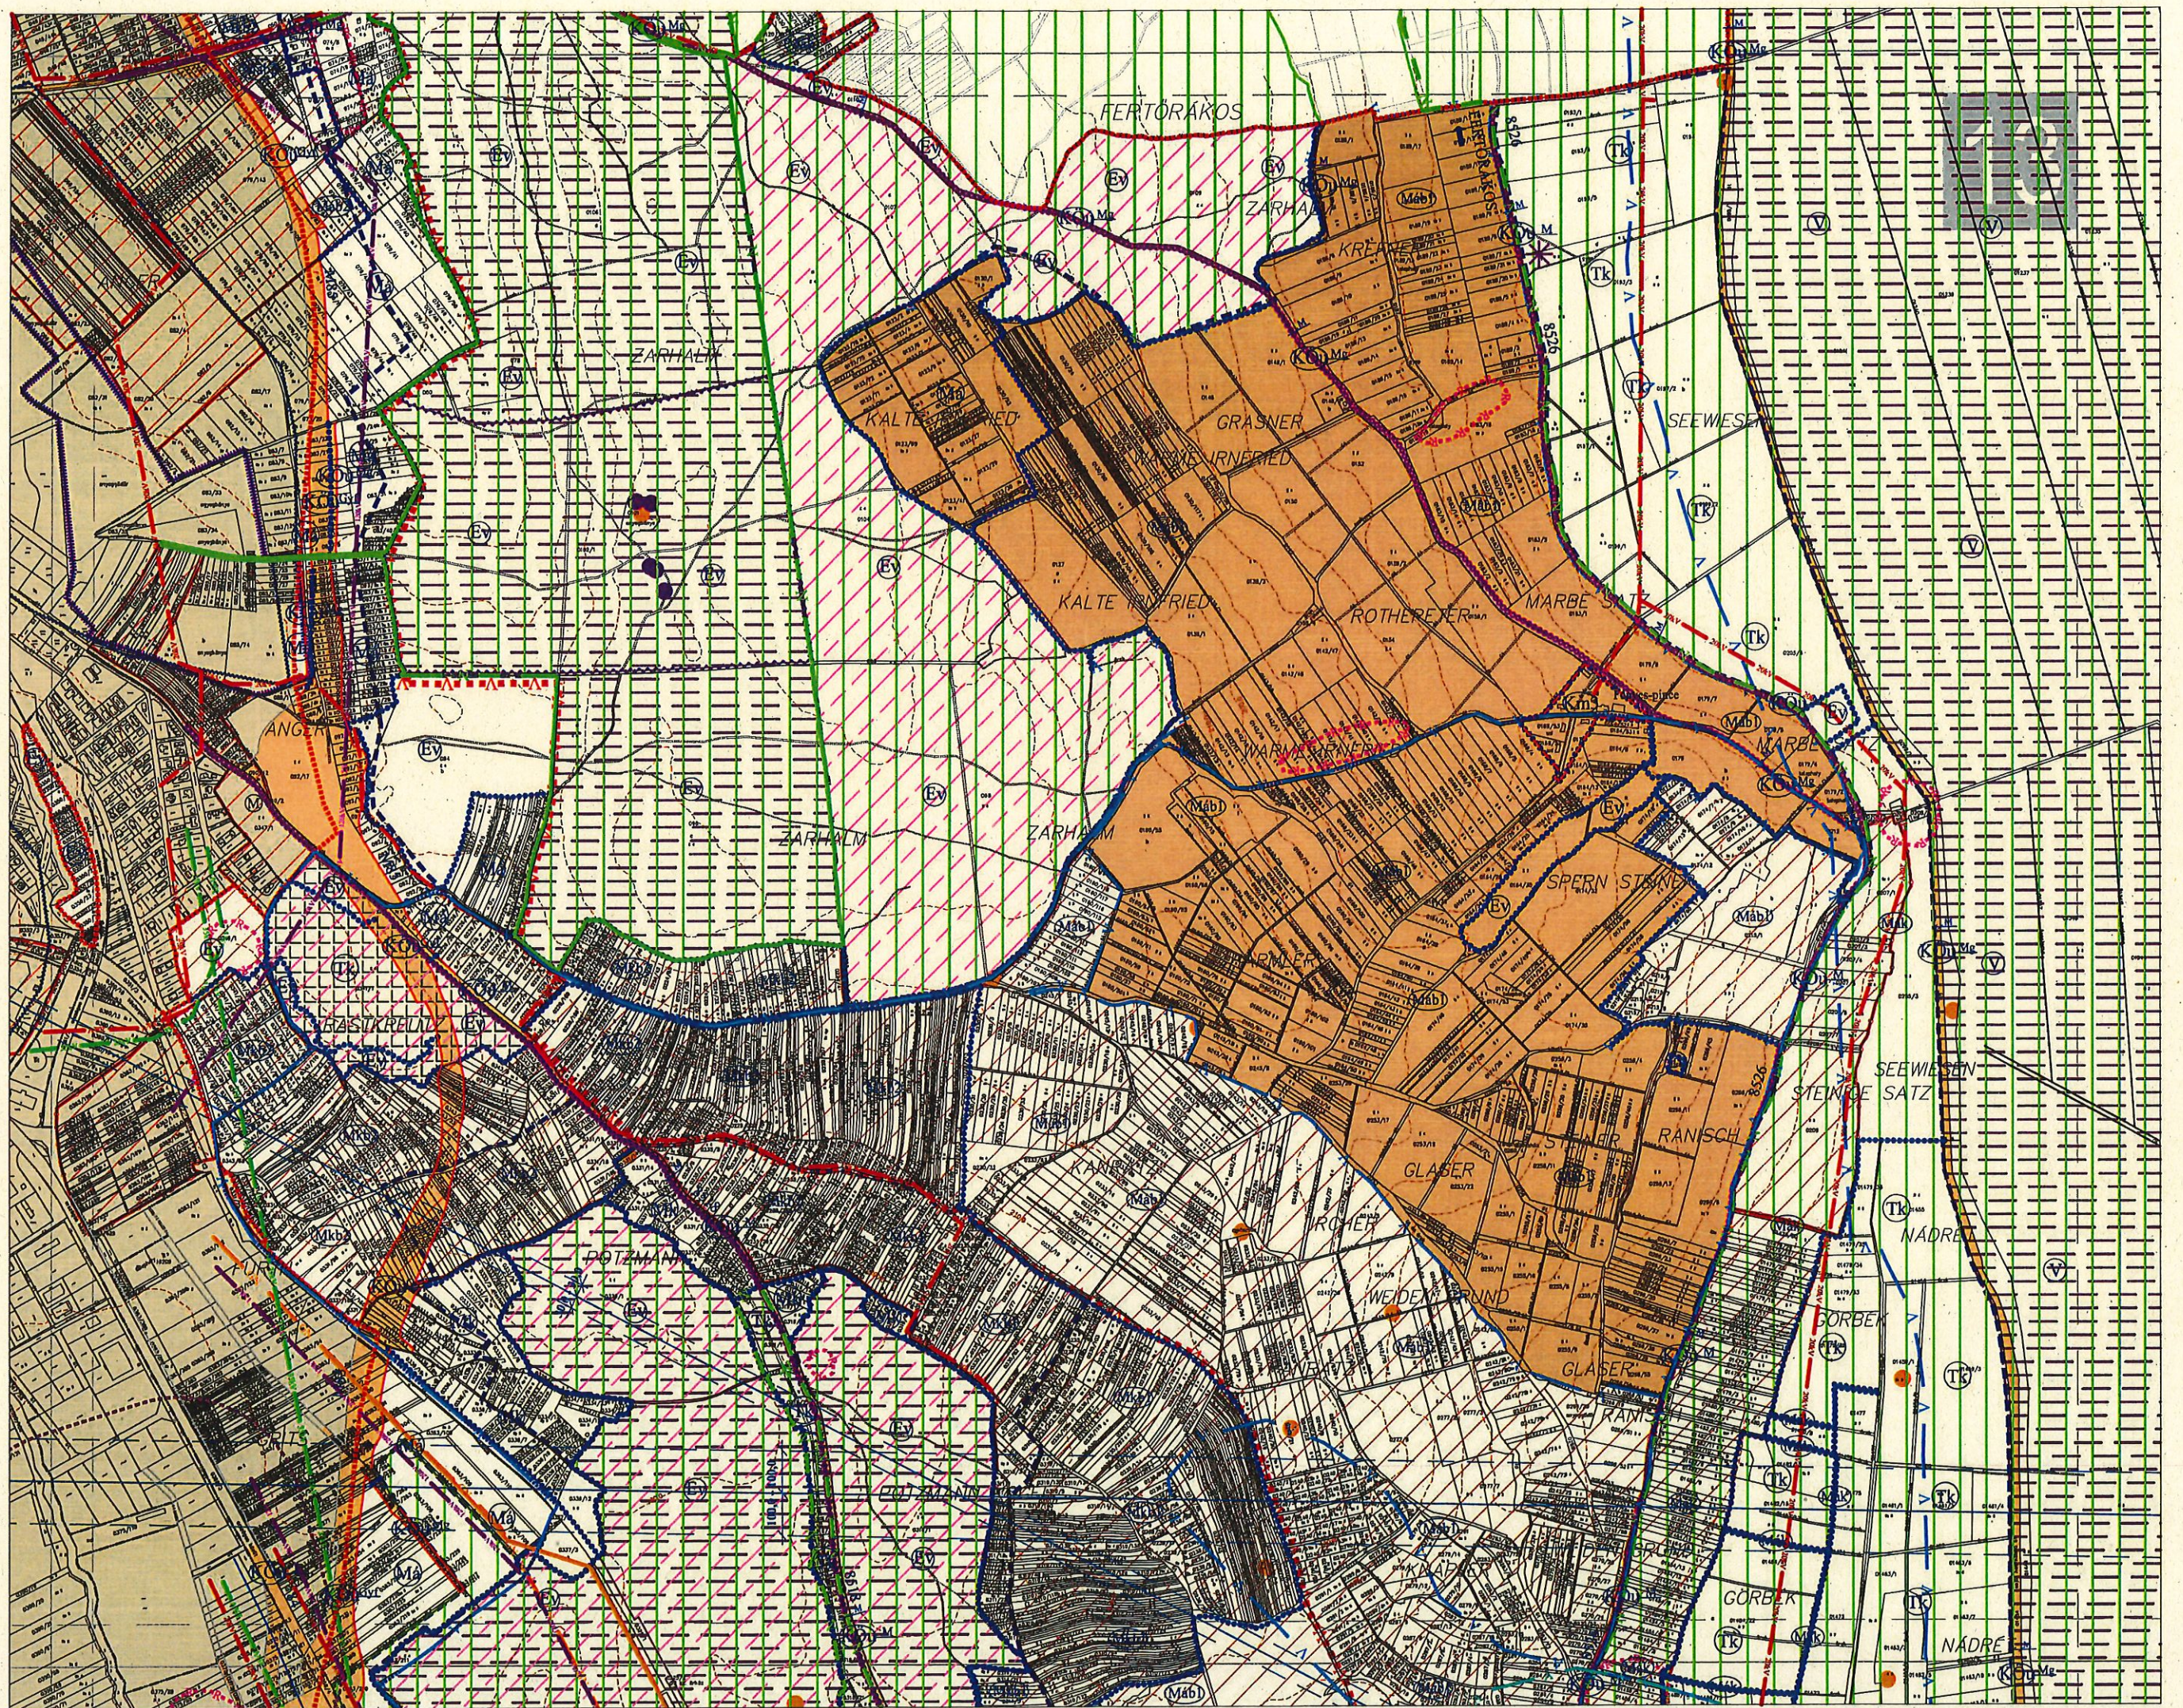


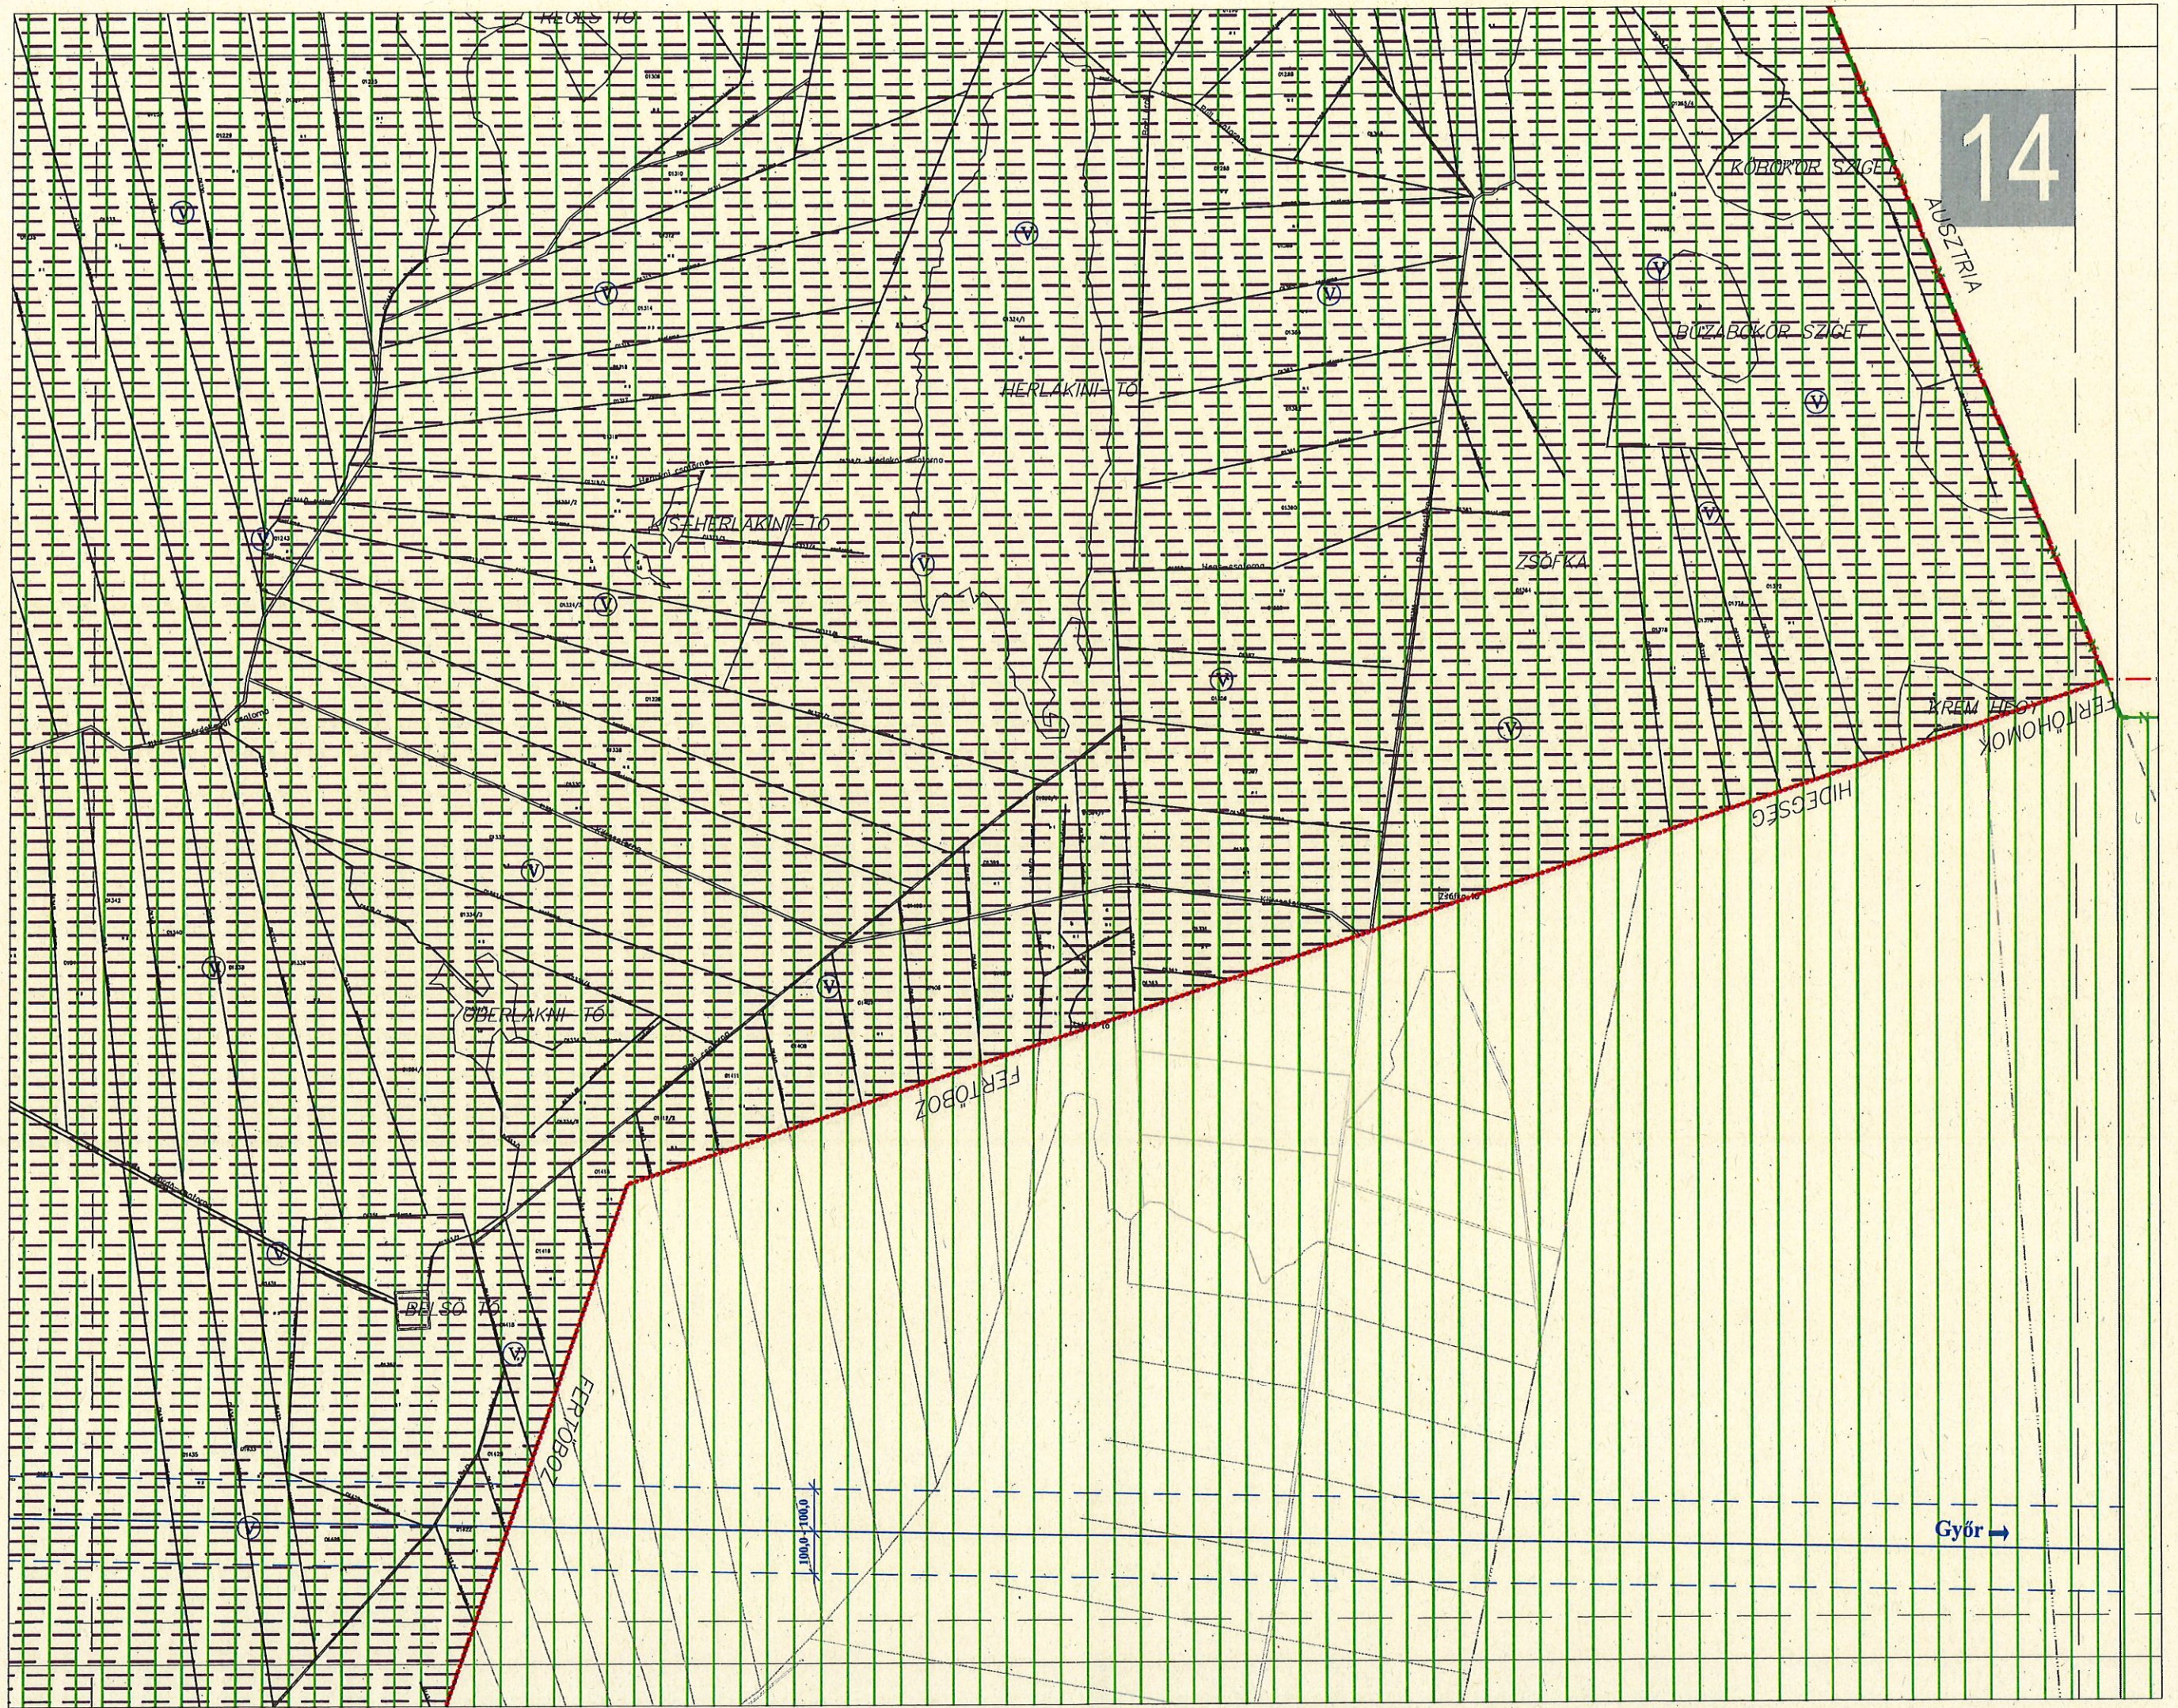


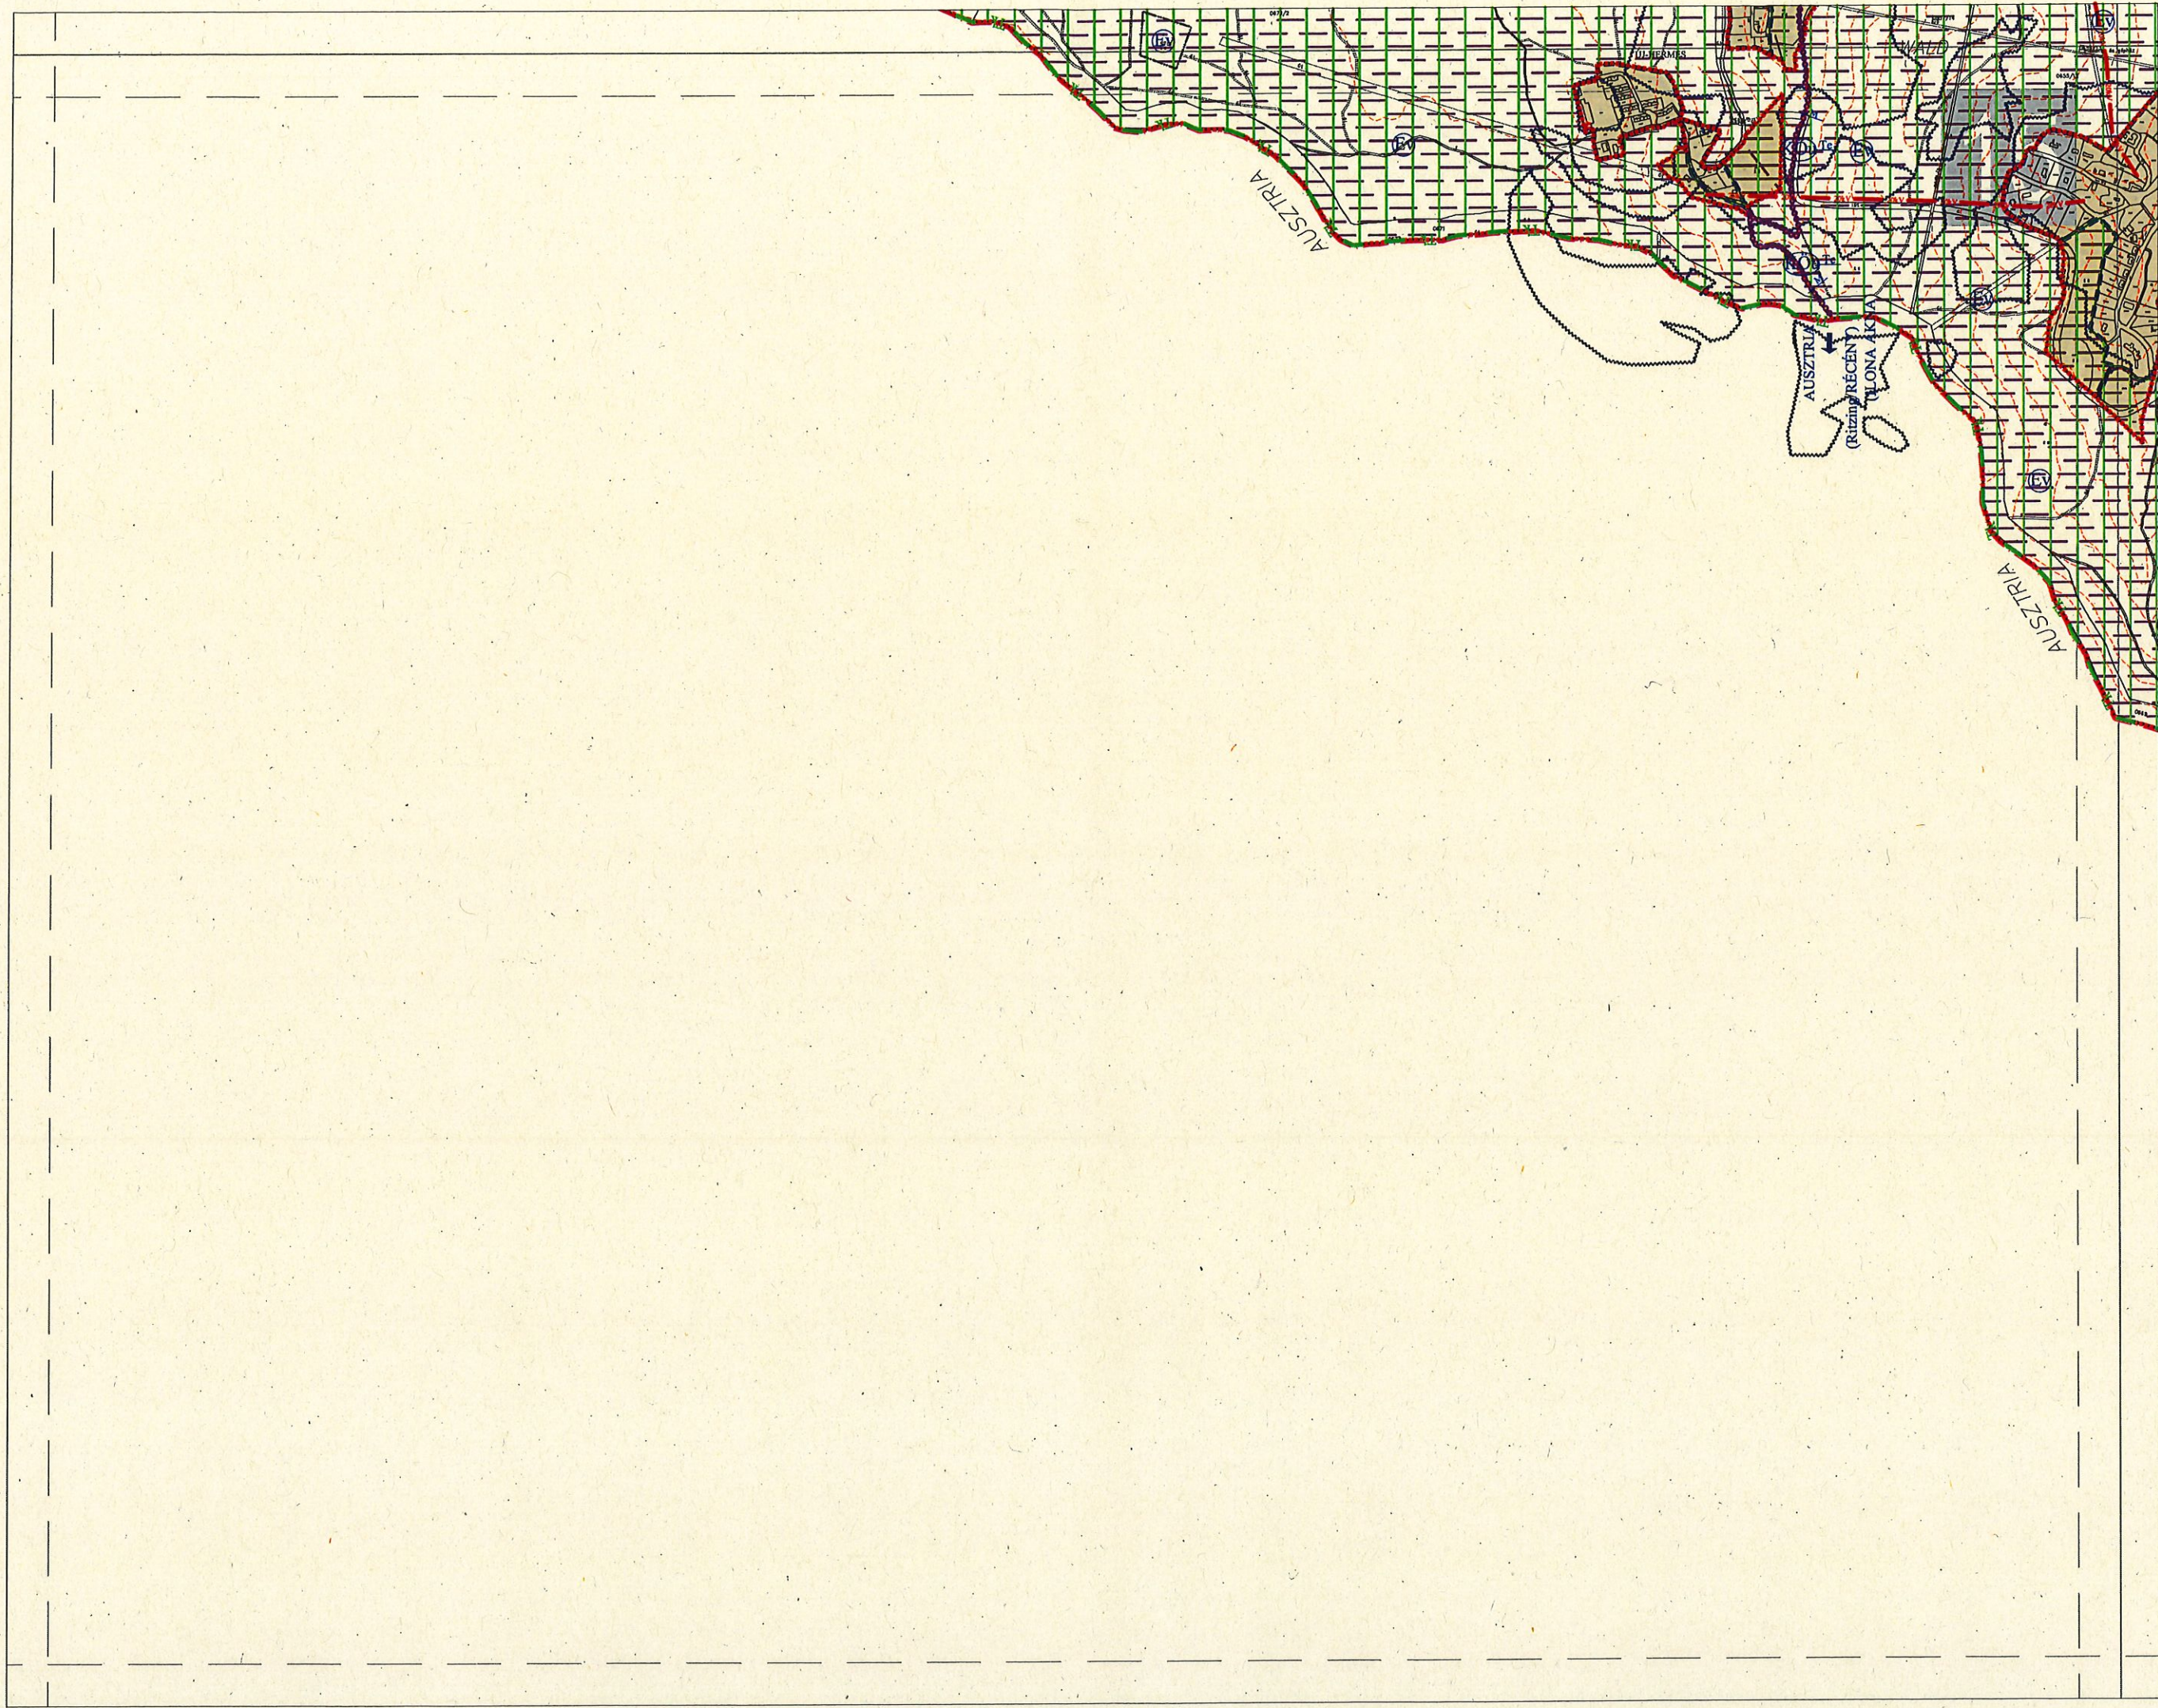


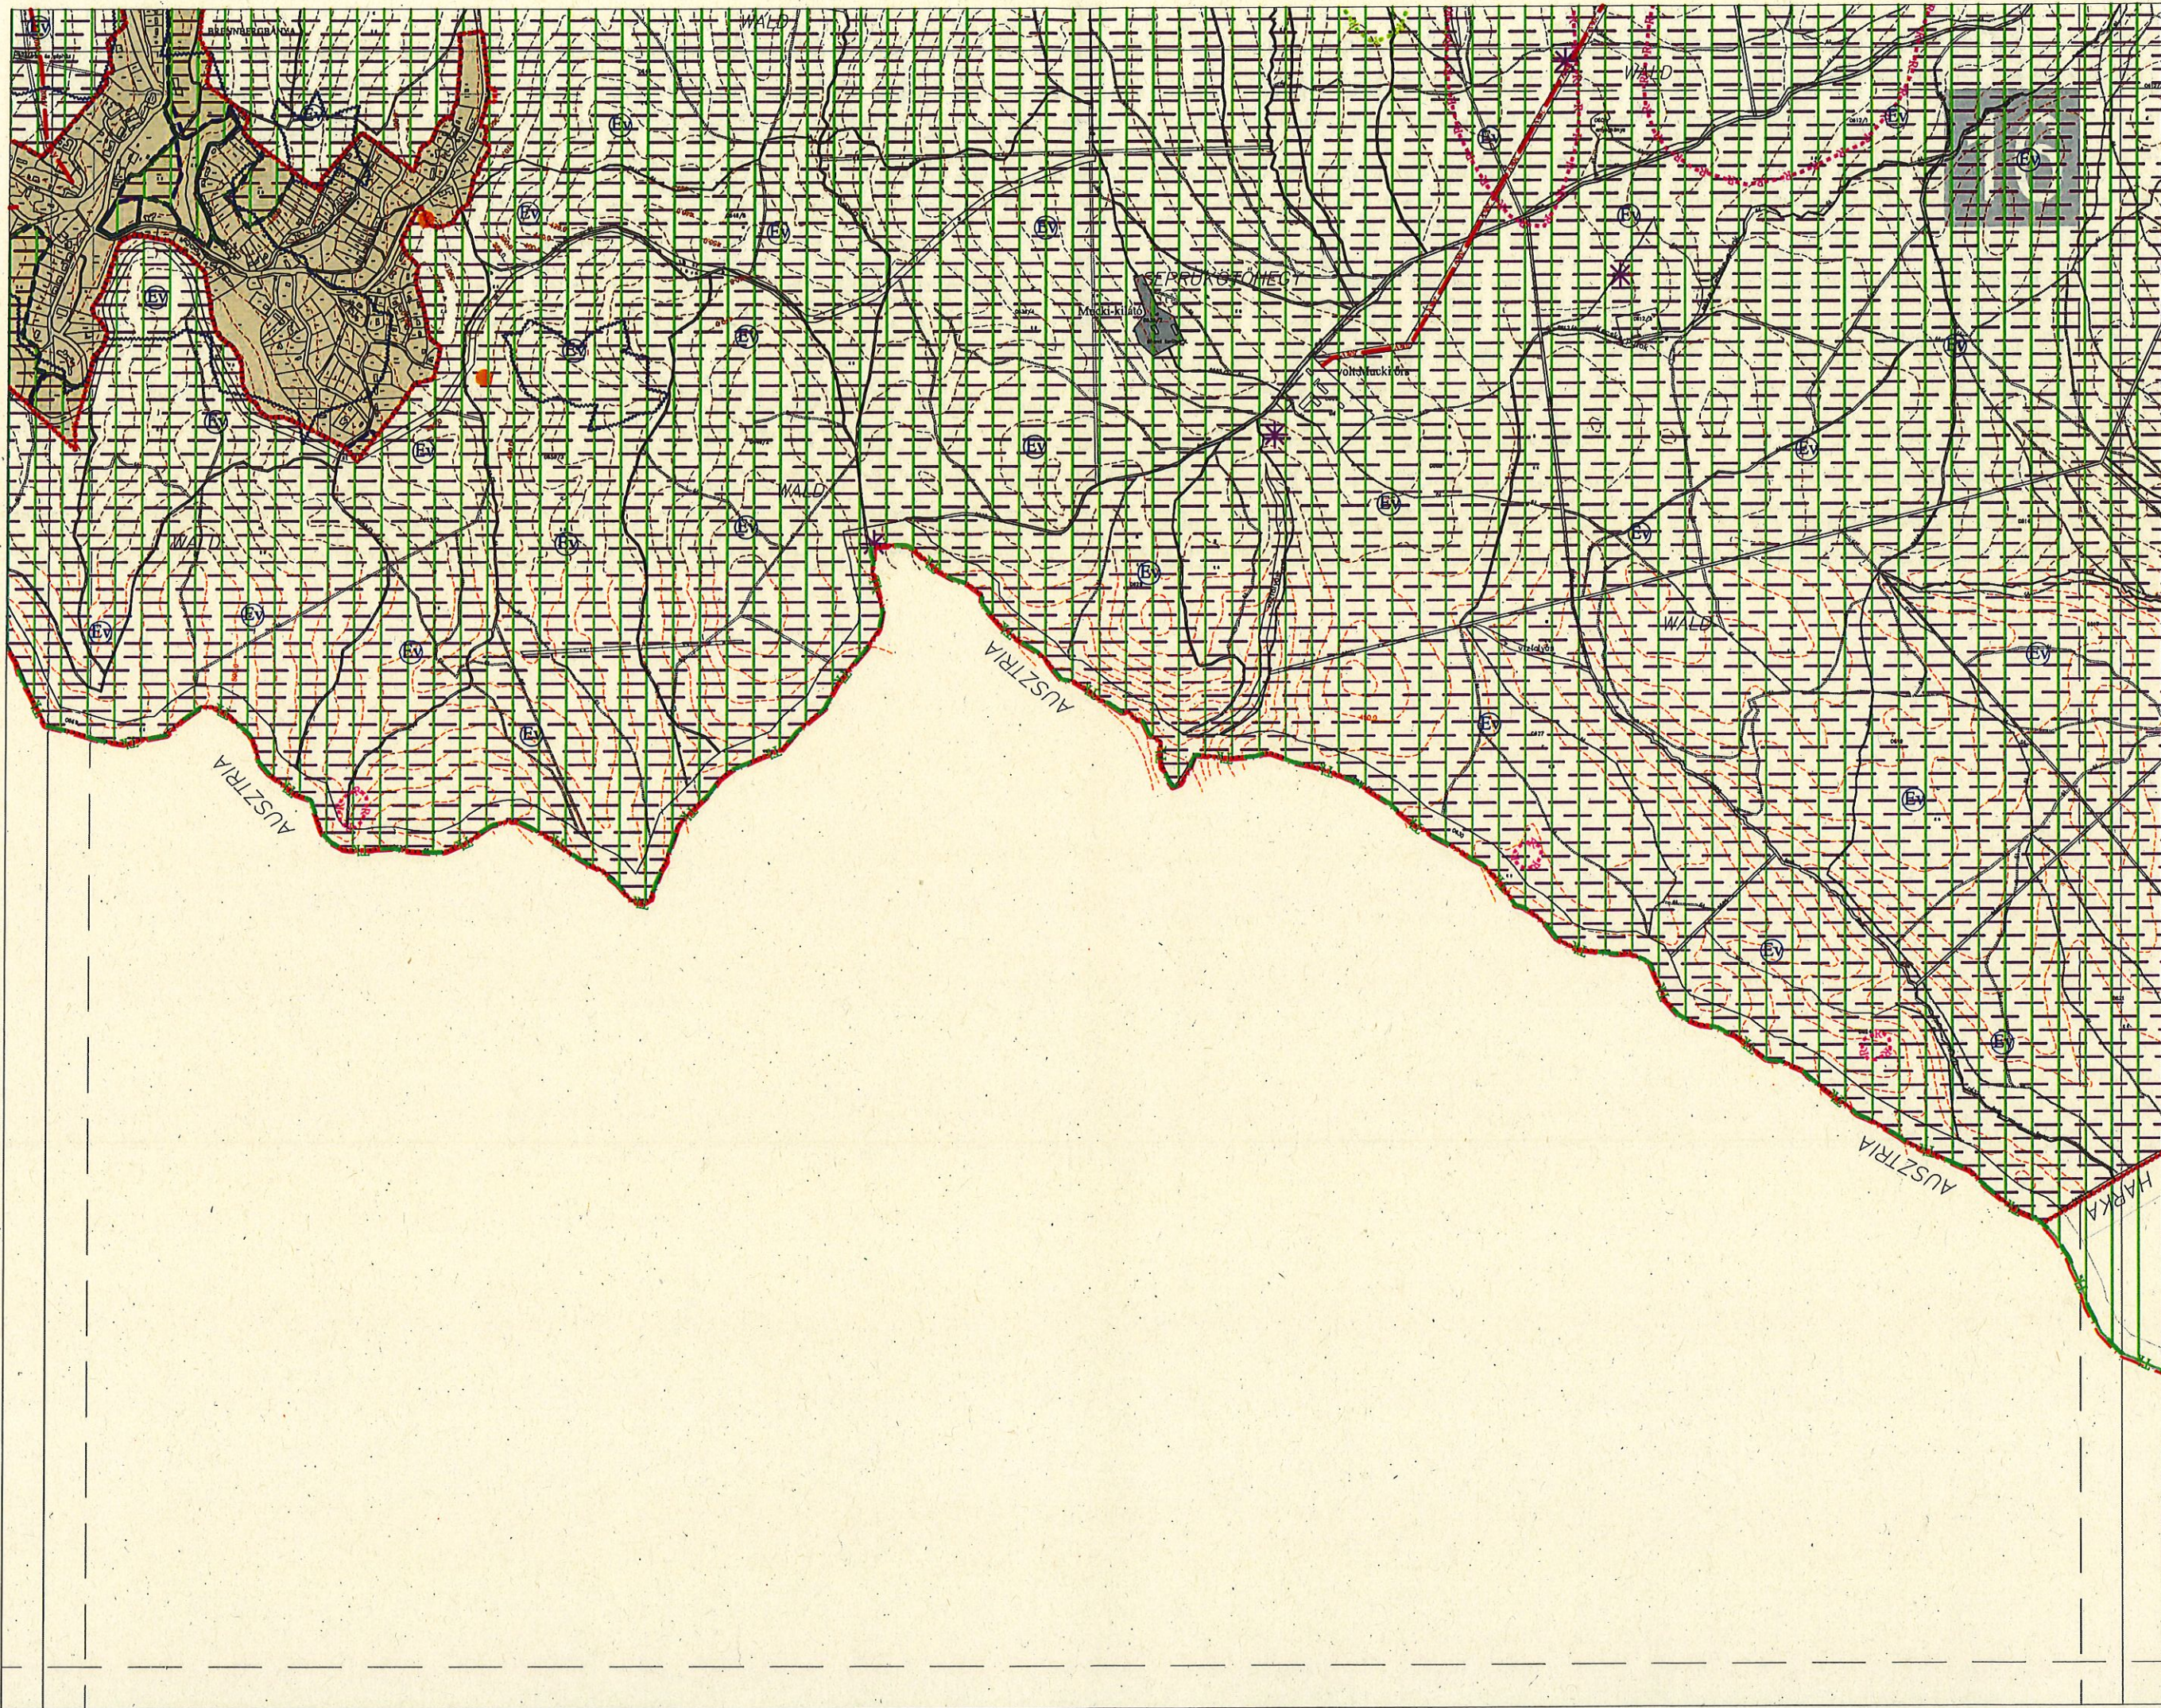

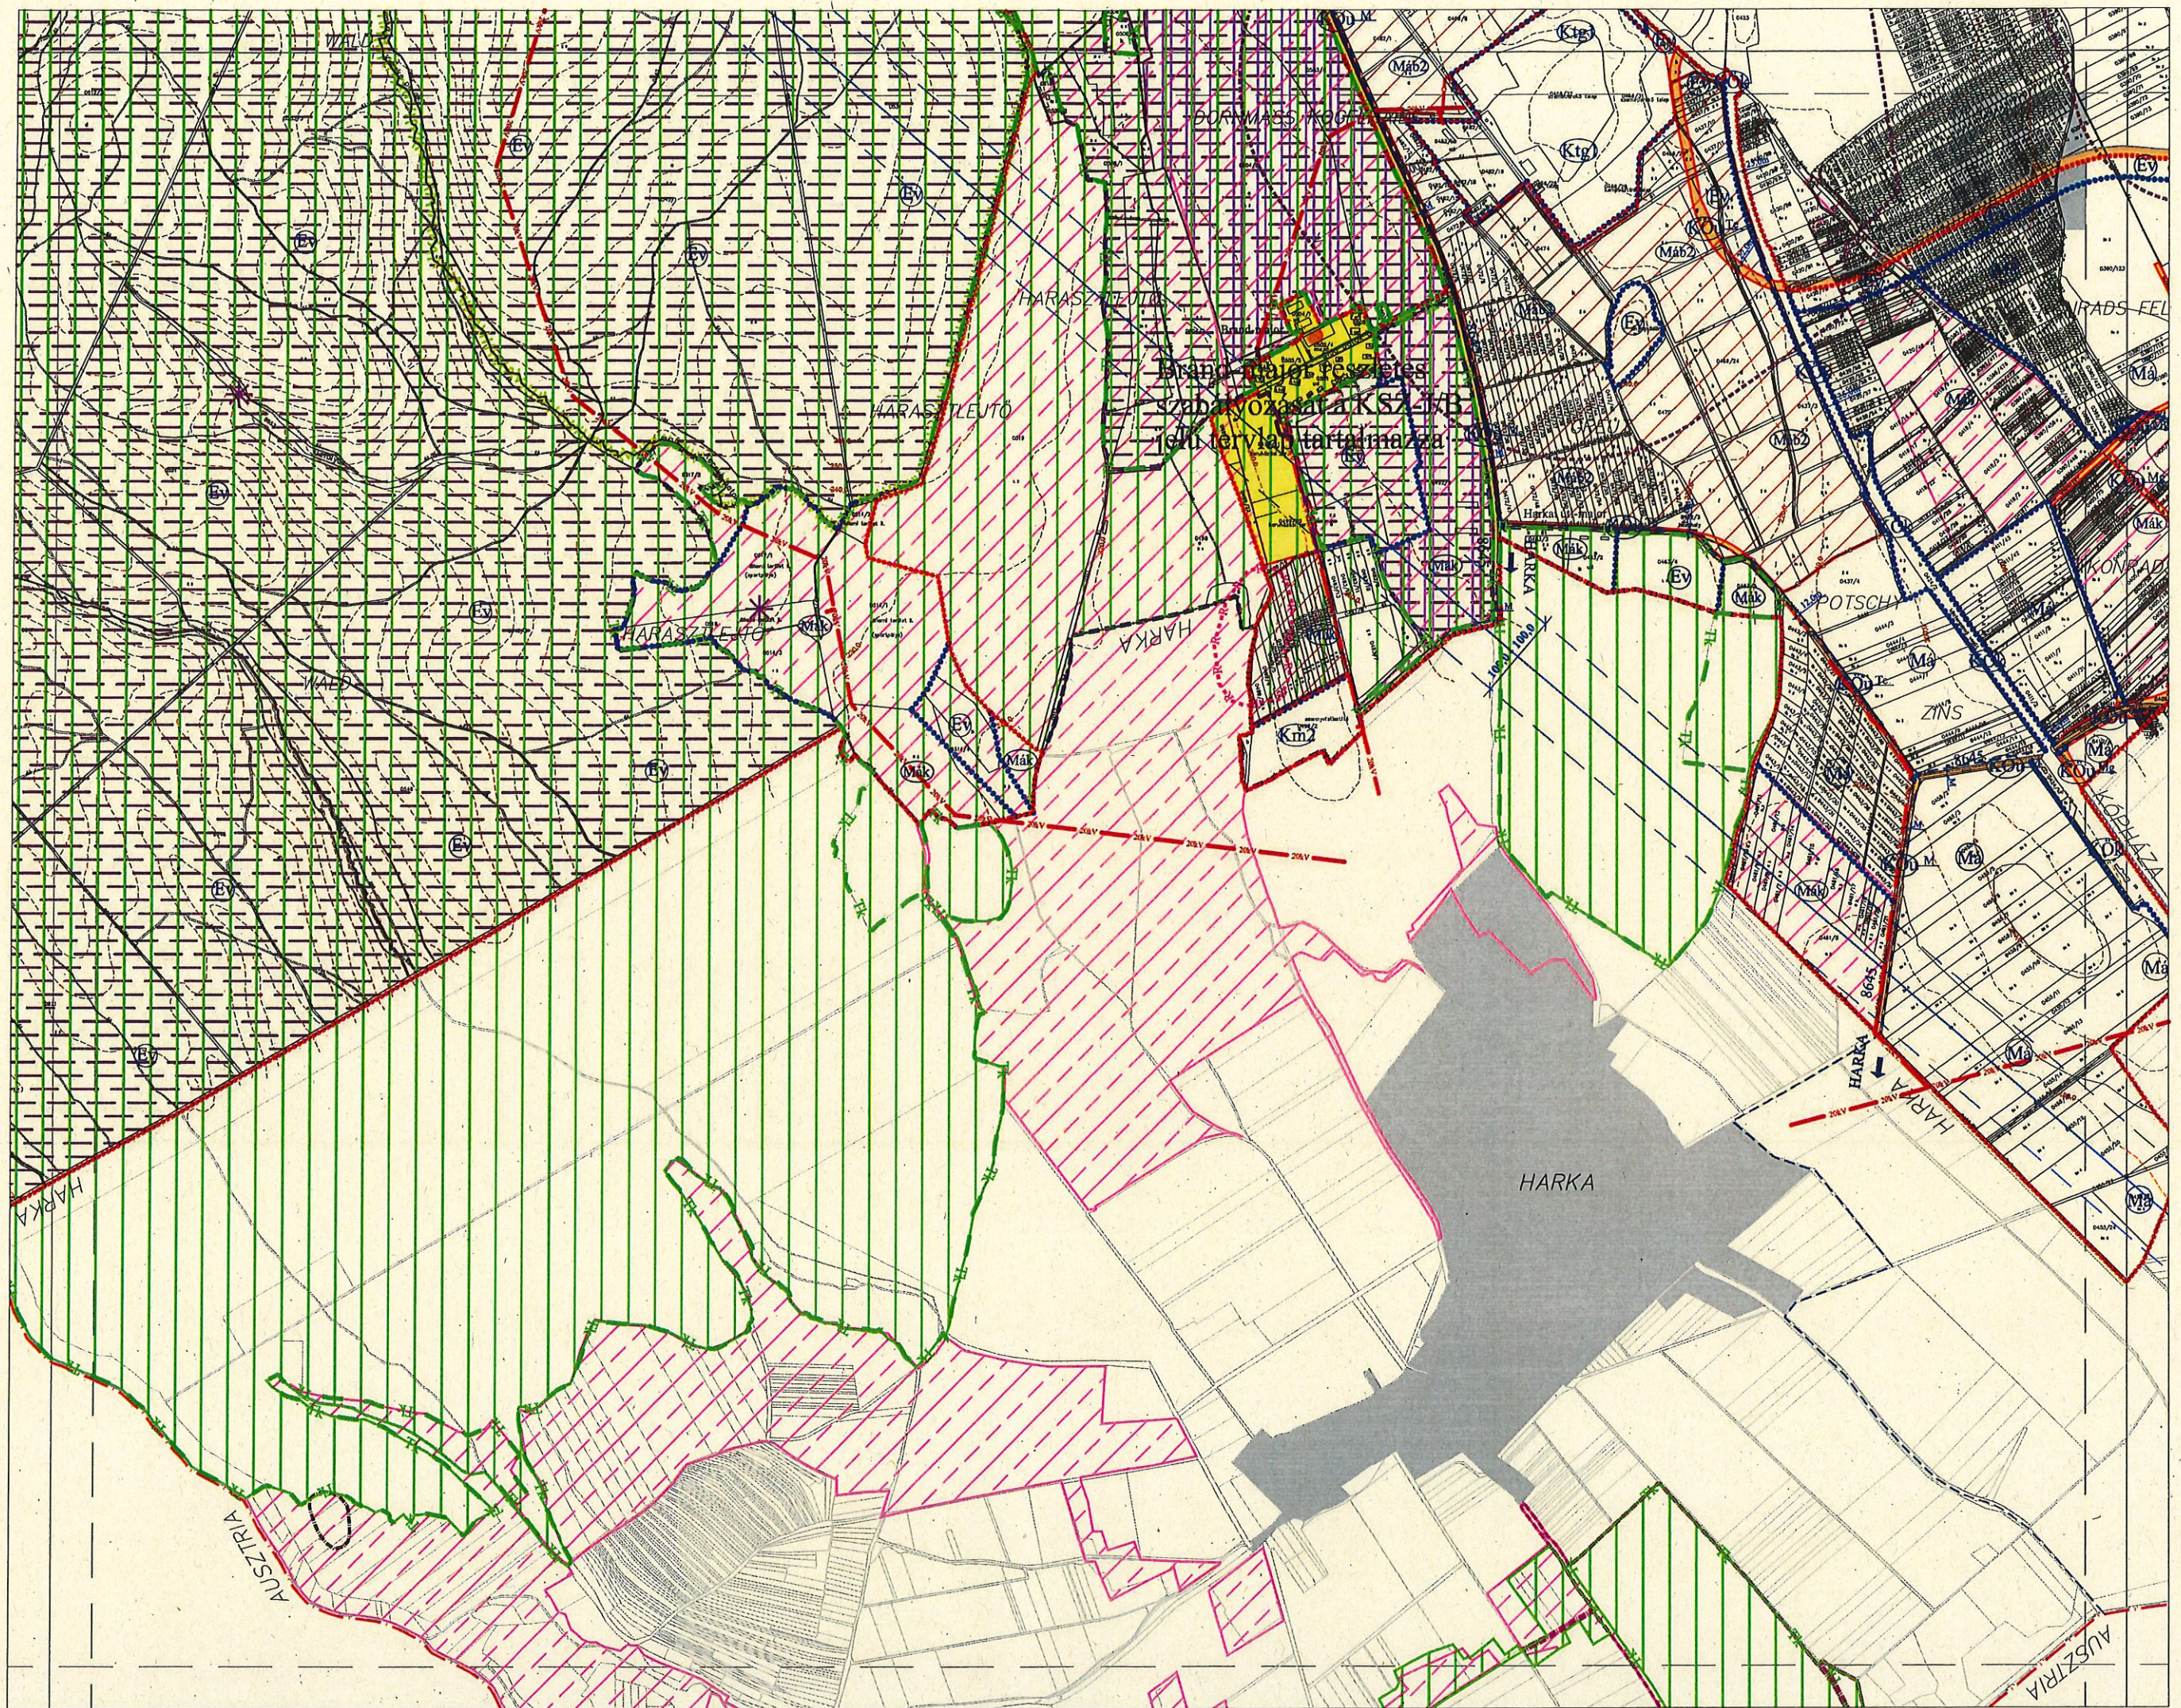

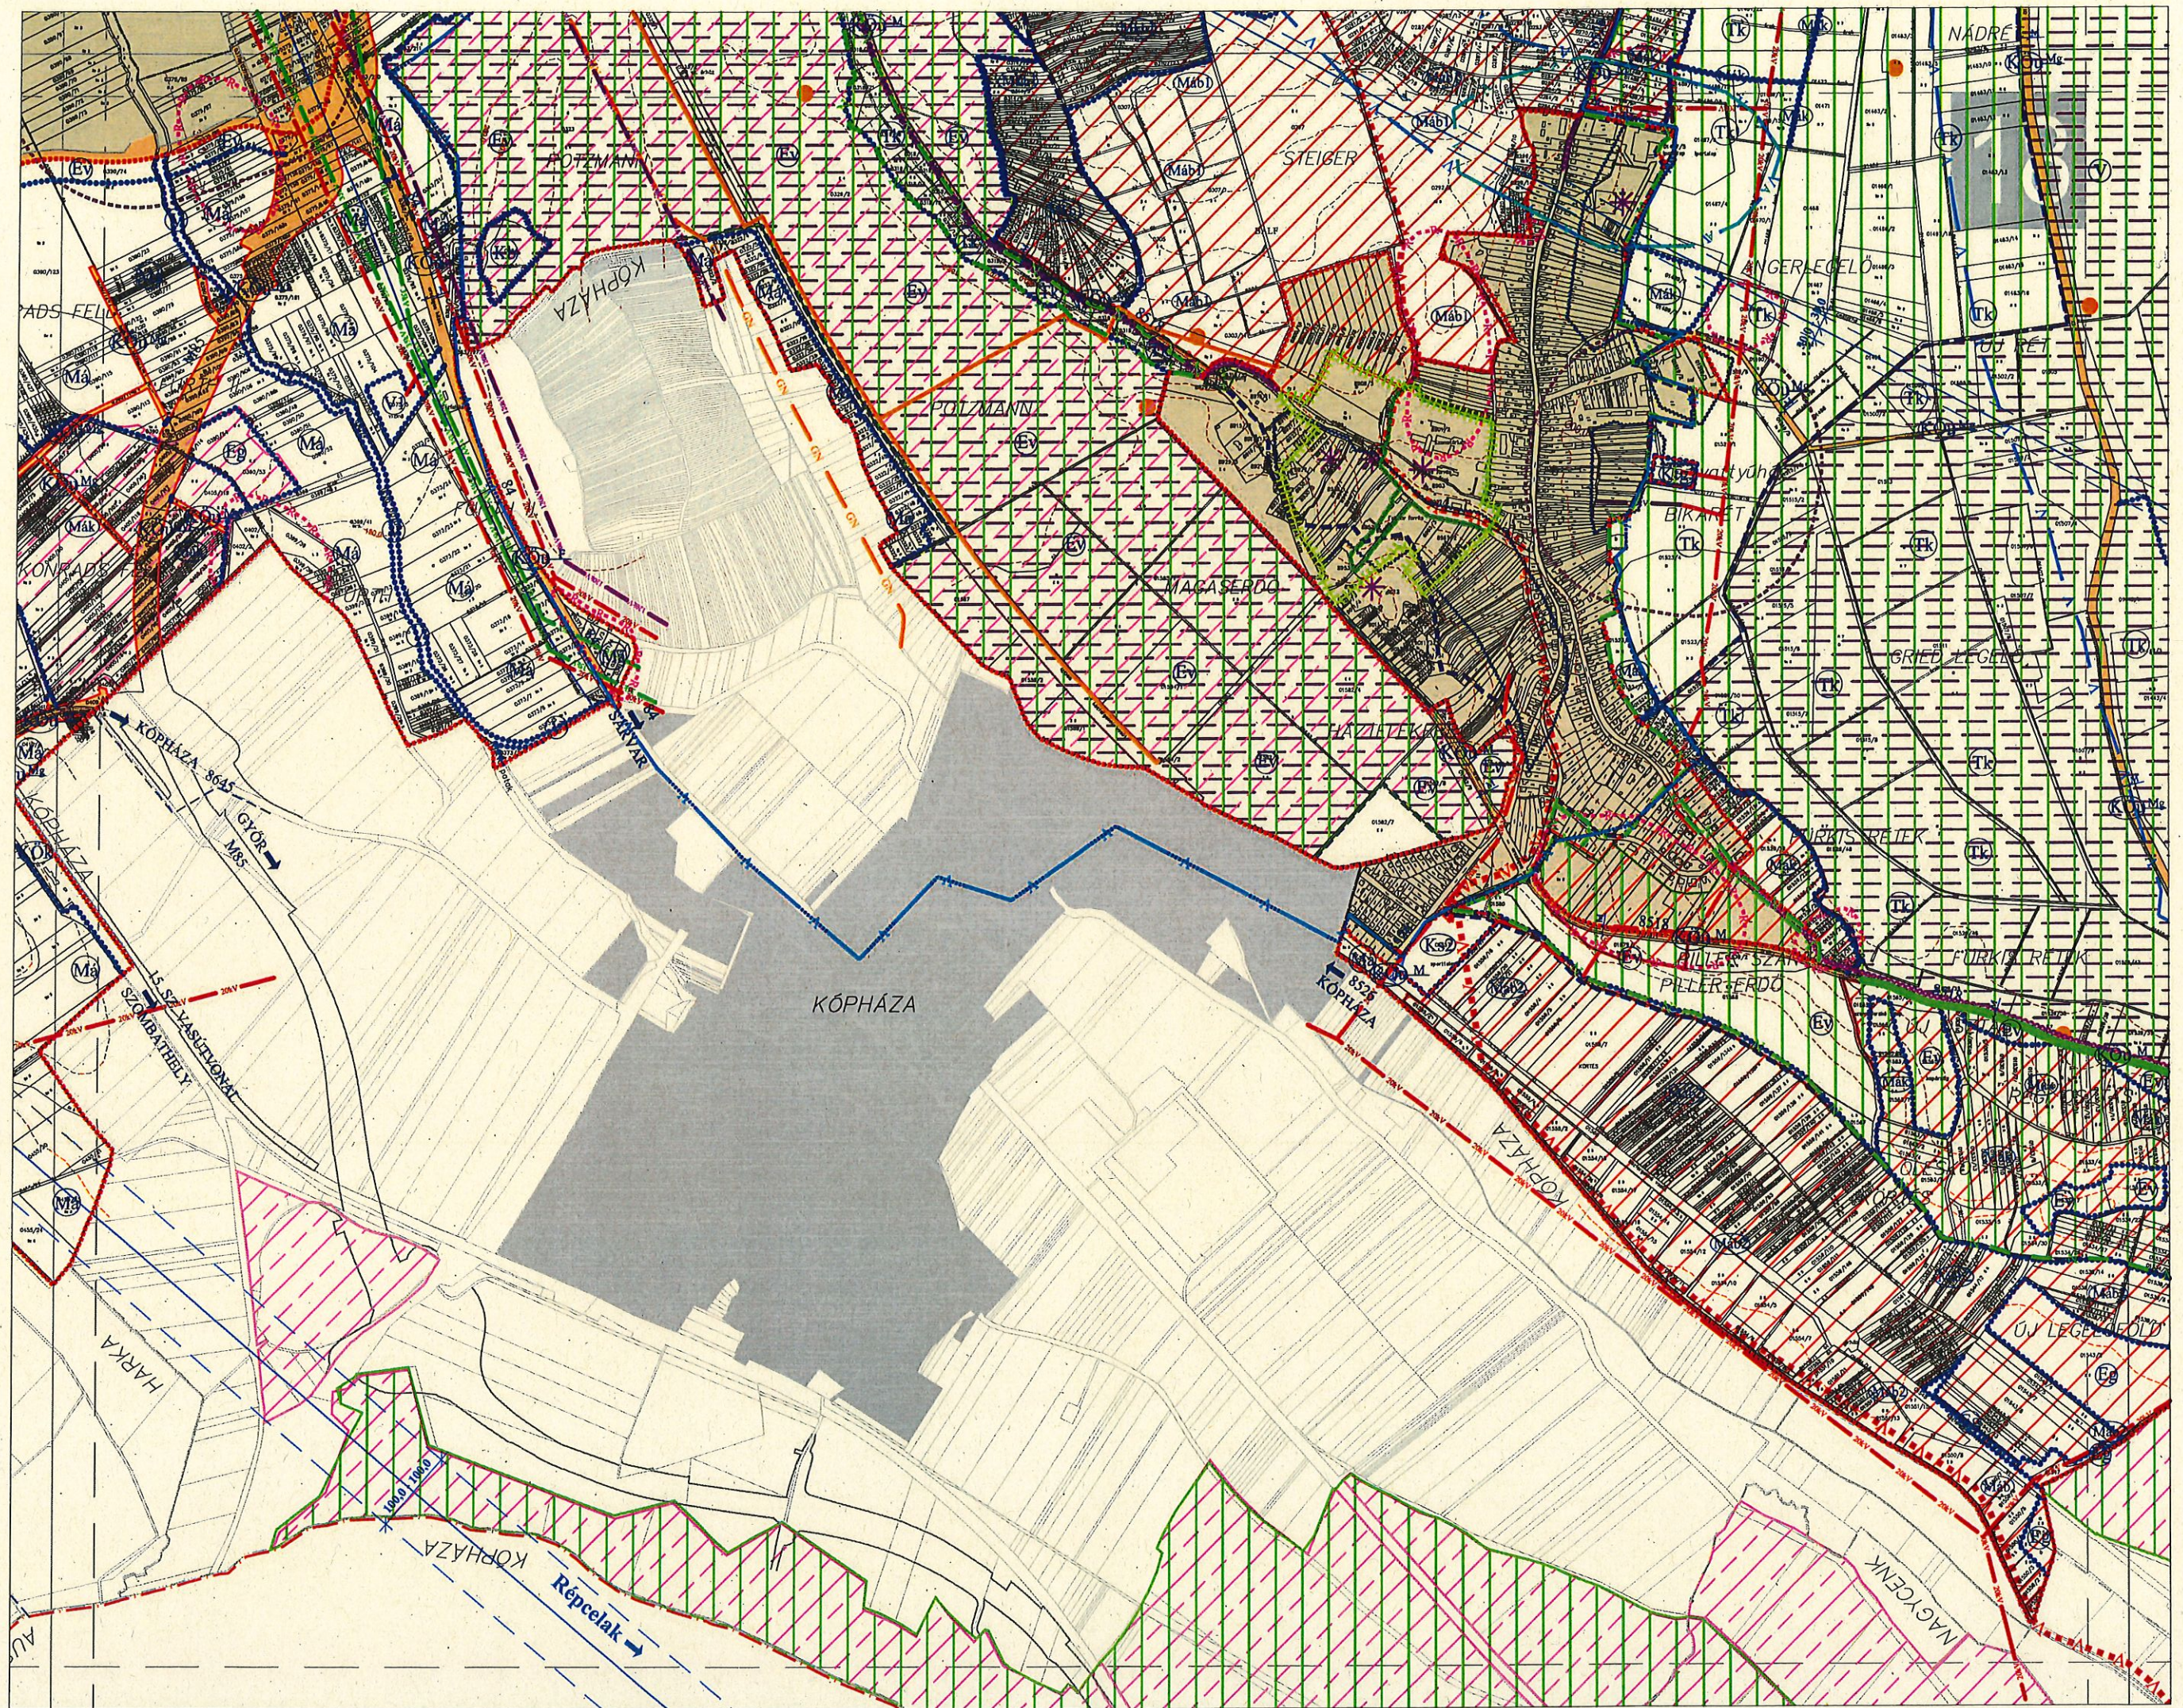

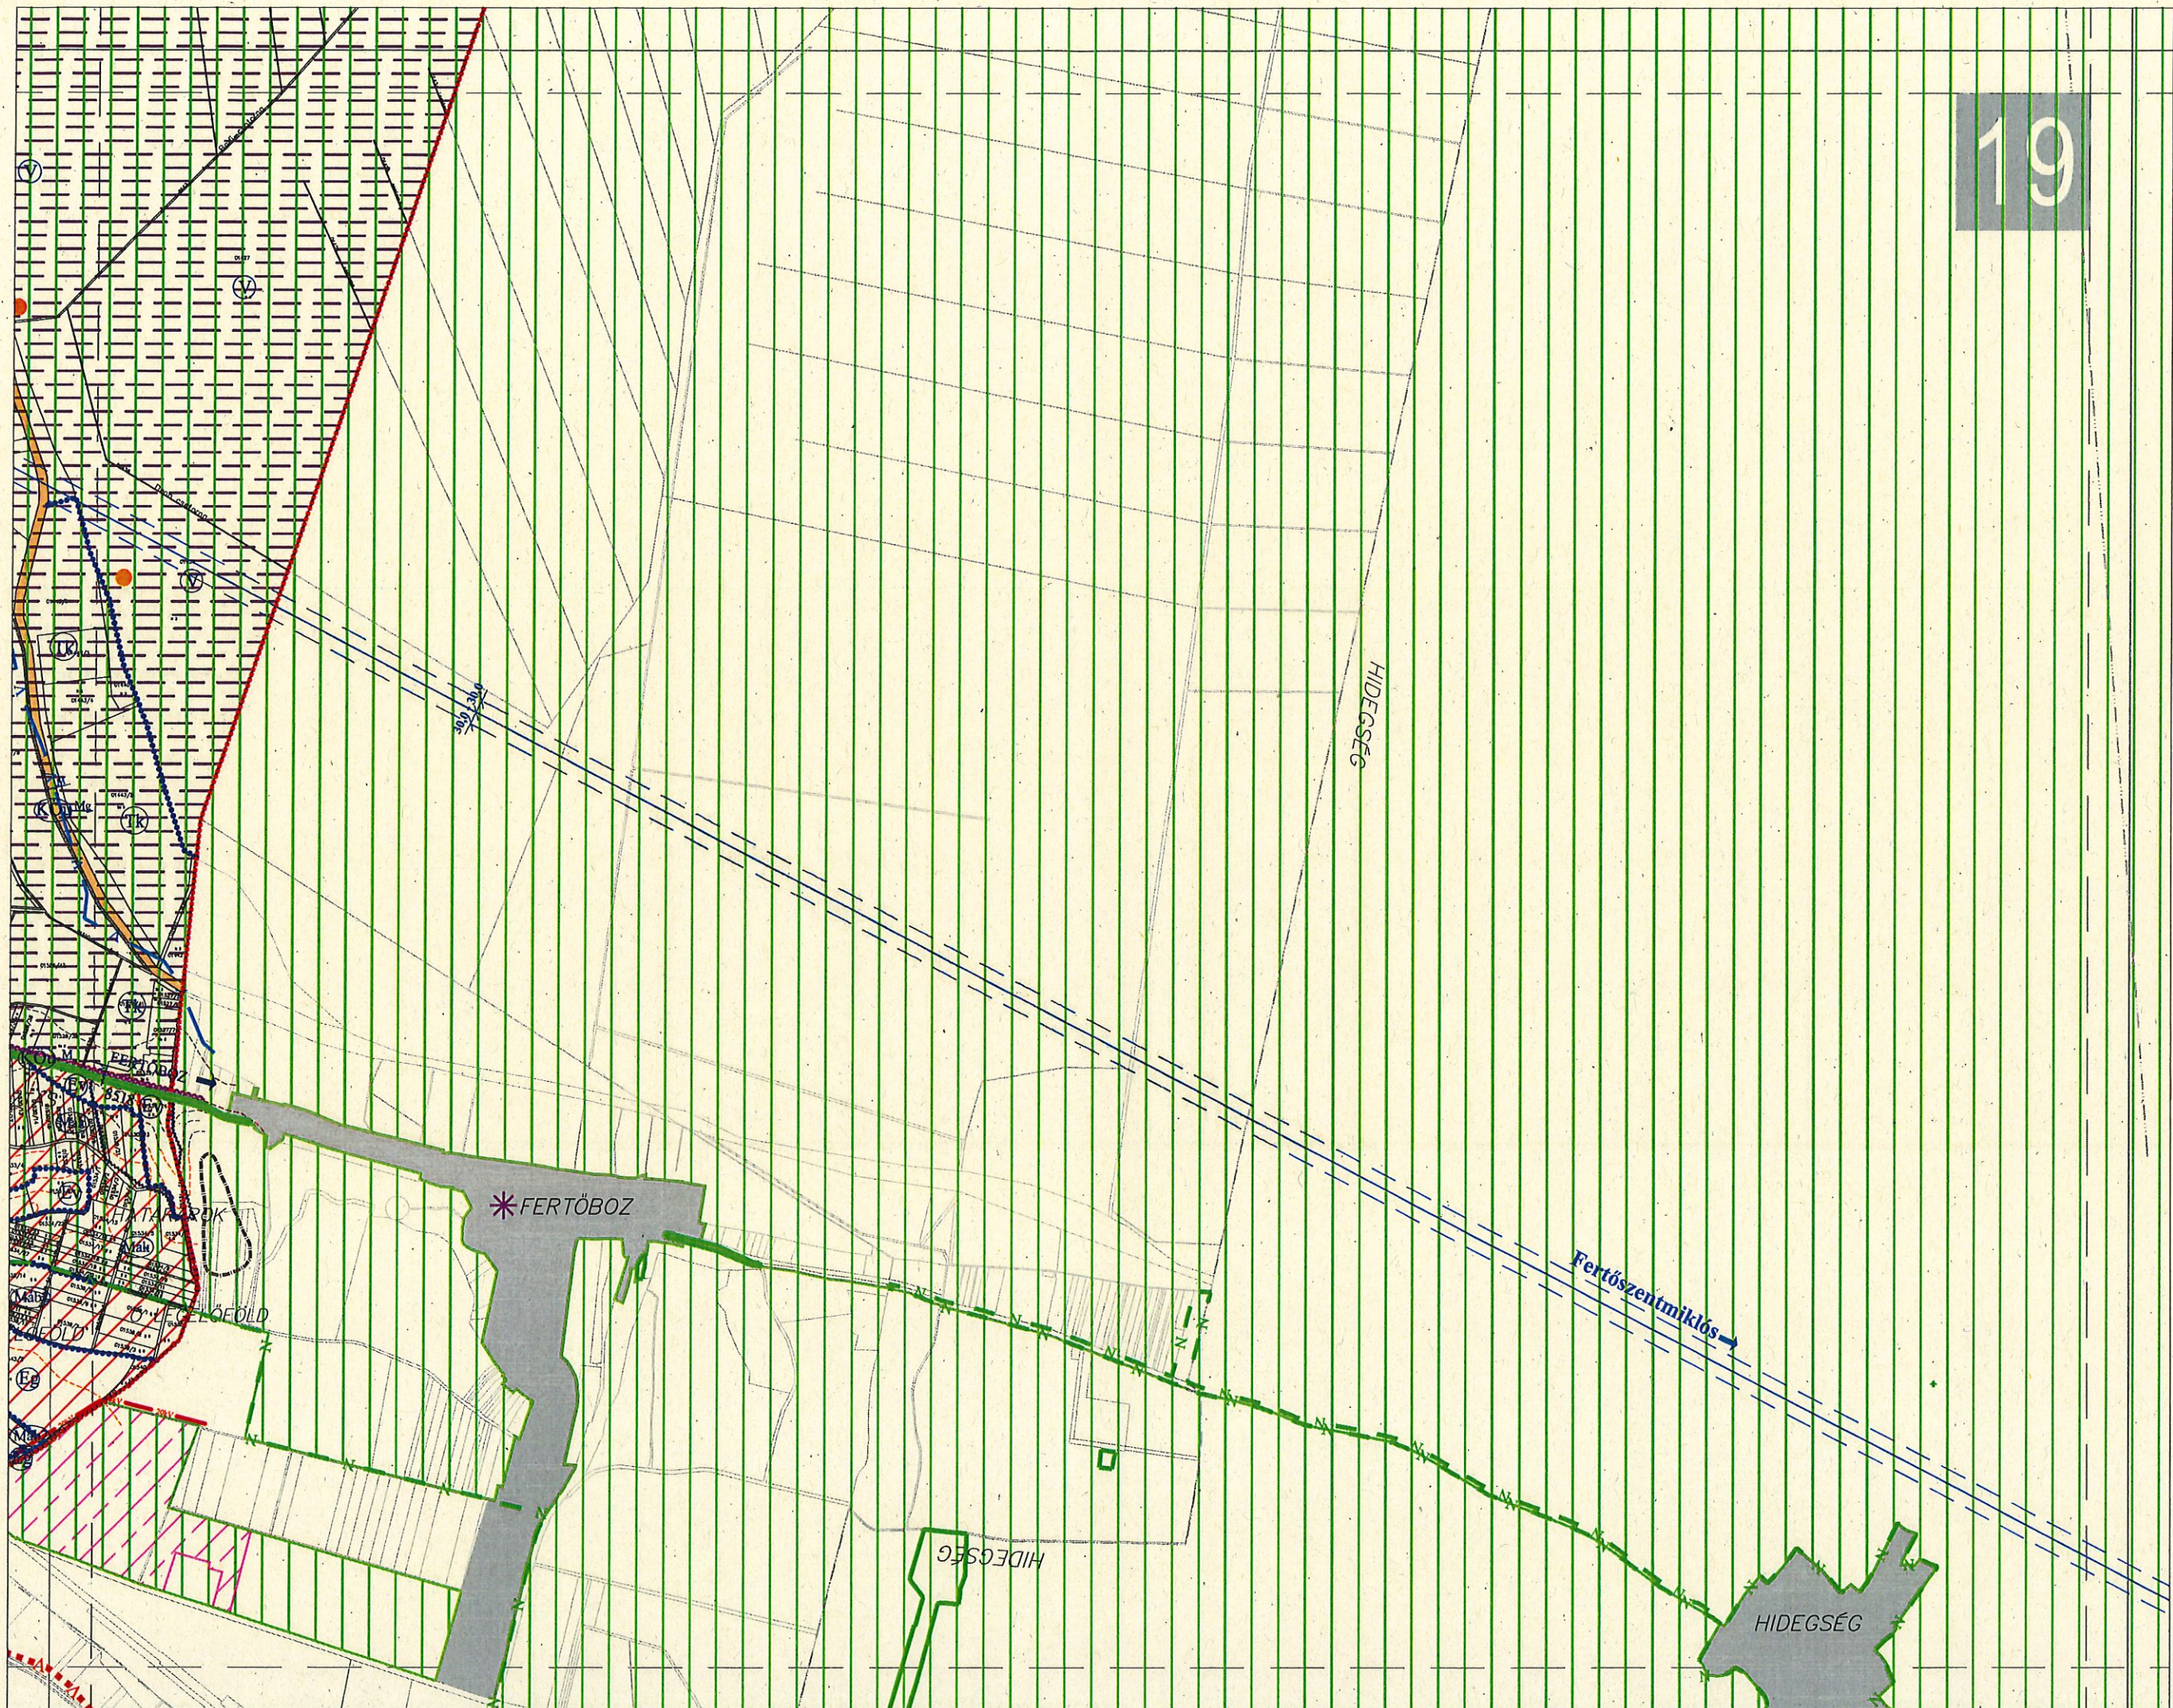

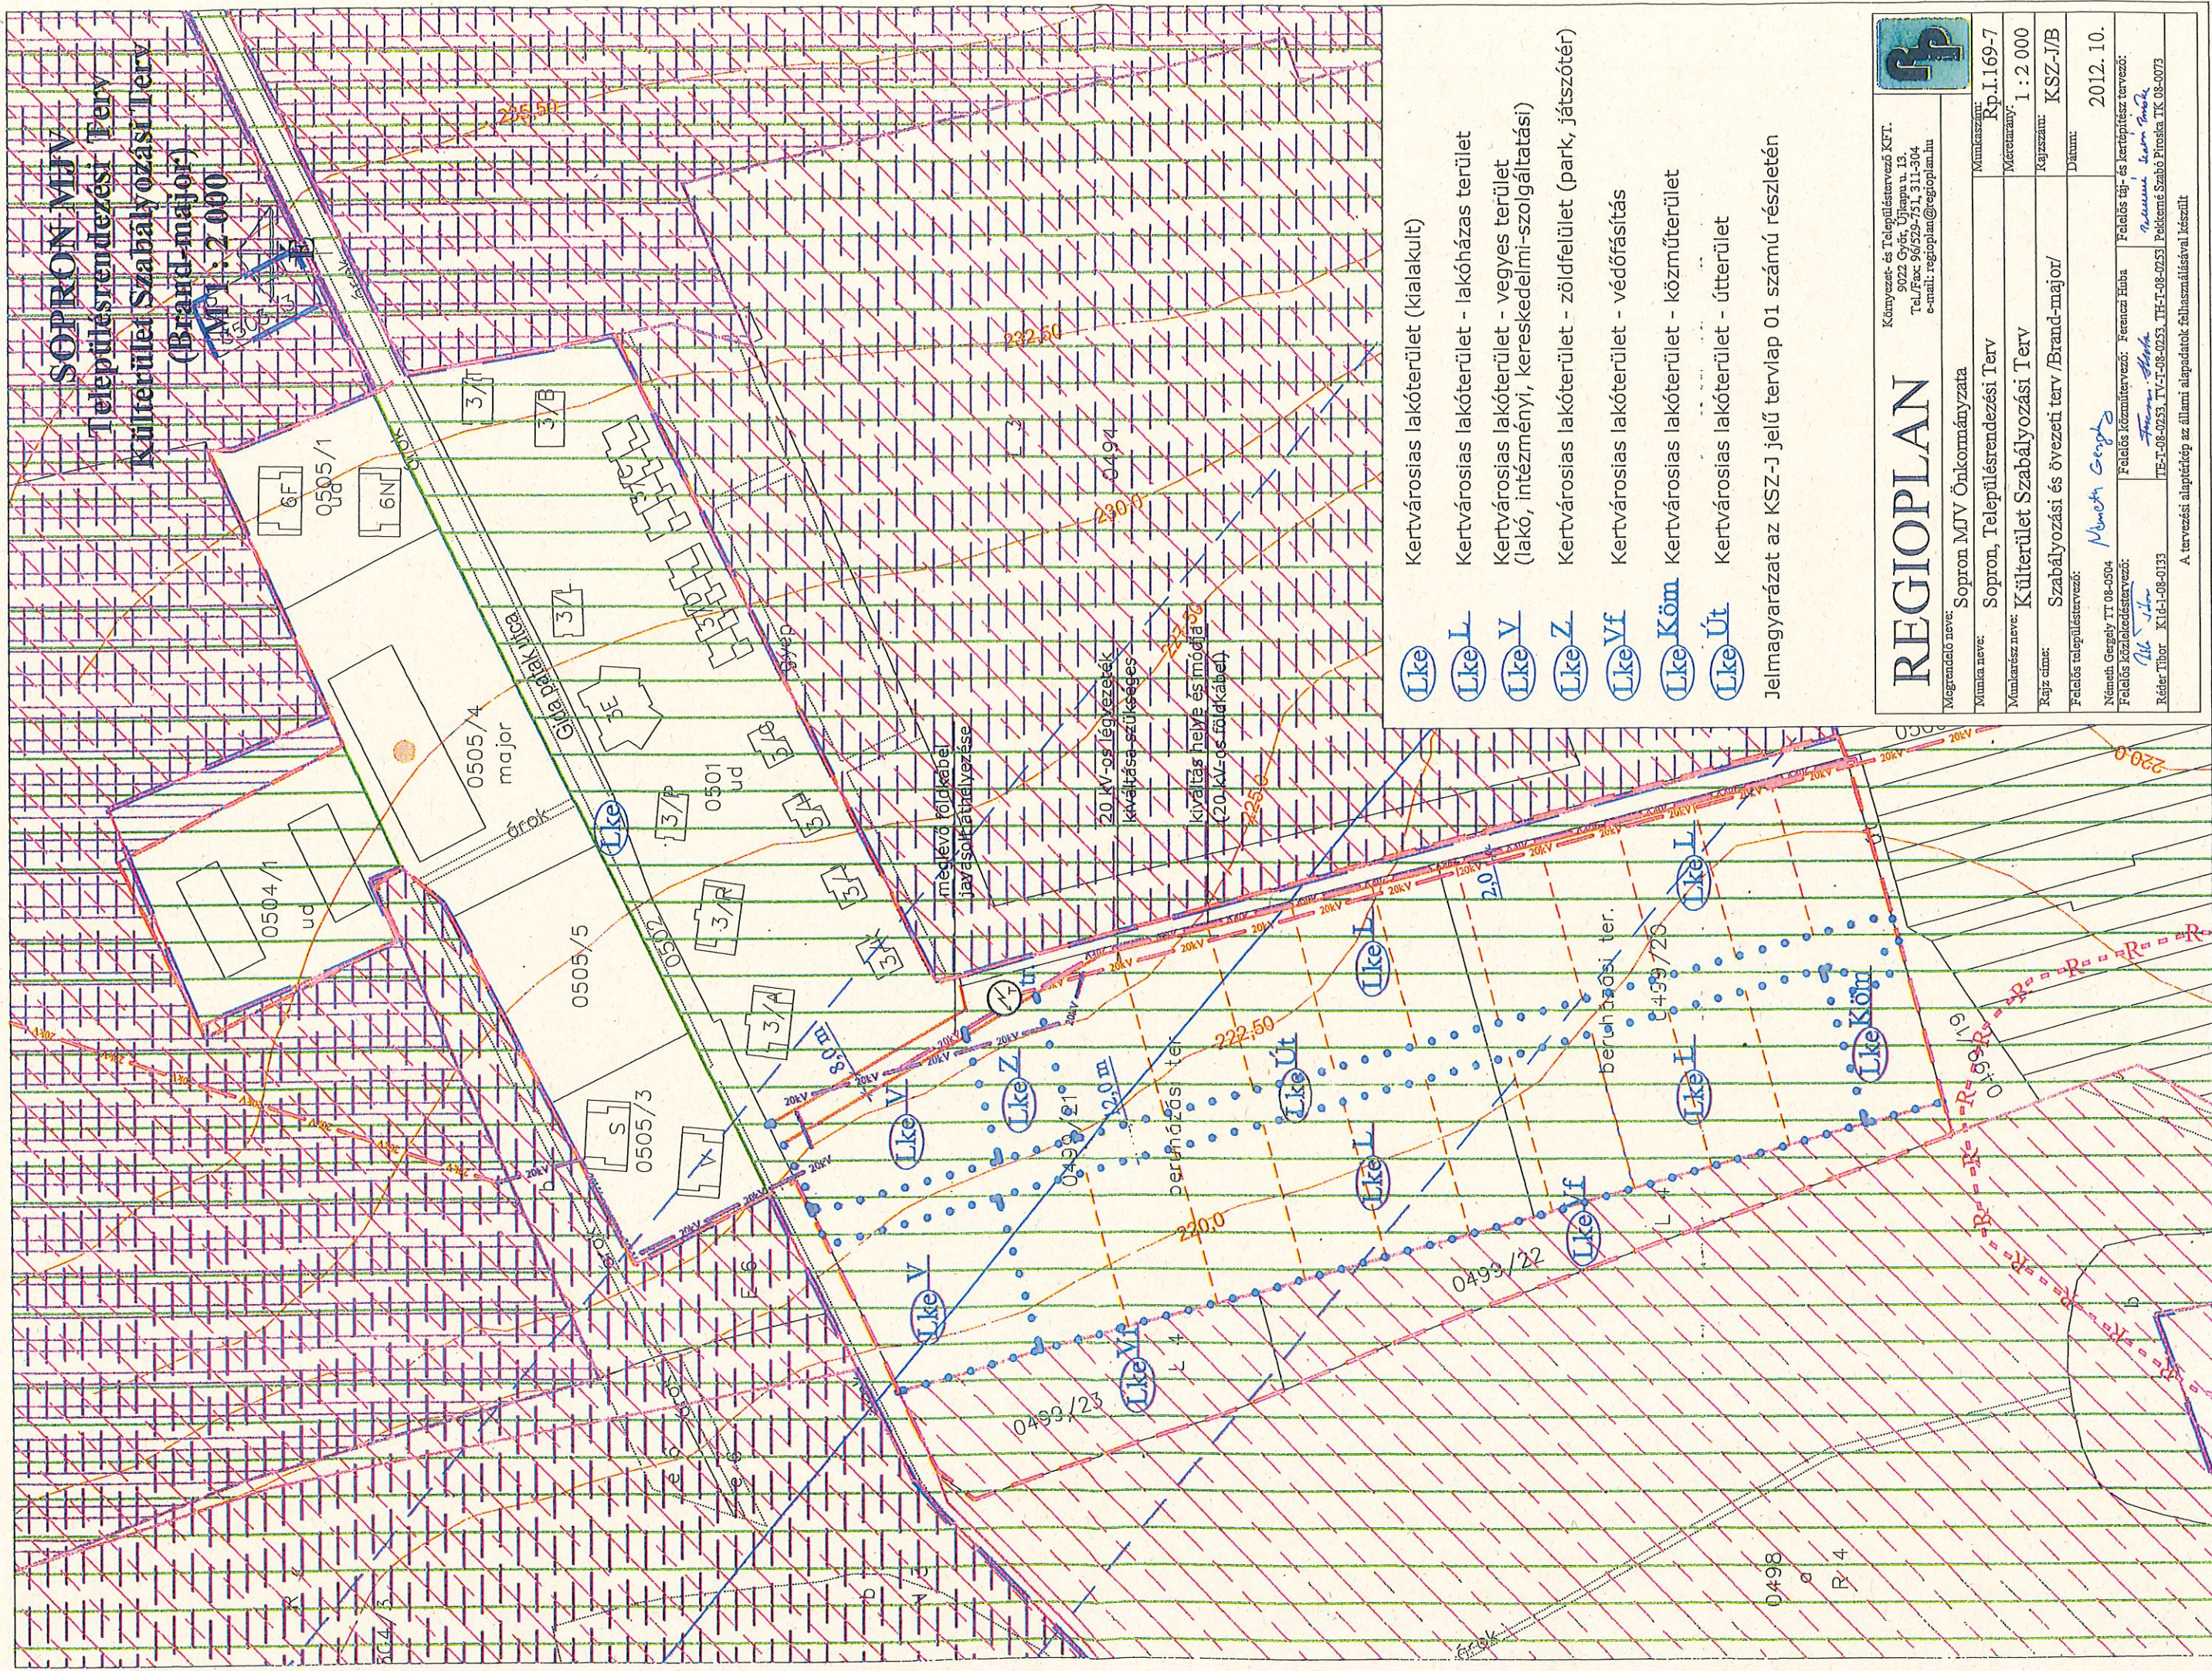

Védett természeti területek listája¹

1. Fertő-Hanság Nemzeti Park helyrajzi számok szerint: 026, 033/1, 041/1-ből 8,8 hektár (az E467210-N264706, E467423-N264565 EOVS koordináta-párok által meghatározott vonaltól északkeletre eső területrészt), 035–039, 059/1-3, 060, 061/1-3, 078–080, 084, 095, 096, 0100, 0101, 0102/1, 0105/1, 0106, 0111–0115, 0117/1–2, 0118, 0192, 0193/1, 0193/3–5, 0194, 0195/1, 0195/3, 0196–0201, 0202/1, 0204/1, 0204/3–5, 0205/3–6, 0206–0210, 0318/2-23, 0318/26-32, 0318/35-39, 0331/1, 01150–01299, 01301–01319, 01321, 01323–01444, 01454–01498, 01500–01520, 01522–01528, 01530–01534, 01562–01568, 01569/2, 01572–01573, 01575, 01577/2, 01578–01580.

2. Soproni Tájvédelmi Körzet helyrajzi számok szerint: 0463/2-6, 0492/4, 0494, 0503/4, 0504/3, 0504/5, 0504/6, 0506/1, 0527/1, 0527/4, 0527/5, 0527/7, 0527/8, 0528, 0529/1, 0531, 0532, 0533, 0534, 0535/1, 0535/2, 0535/3, 0536/1, 0536/2, 0537/2, 0537/3, 0537/5, 0537/6, 0538/1, 0538/2, 0539, 0541/1, 0541/2, 0542, 0543/1, 0543/2, 0543/3, 0544-0552, 0553/1, 0553/2, 0553/3, 0554, 0555/1, 0555/2, 0556/1, 0556/2, 0556/3, 0557-0560, 0561/1, 0561/2, 0561/3, 0561/4, 0562-0566, 0567/1, 0567/2, 0567/3, 0568/1, 0568/10-19, 0568/2, 0568/20, 0568/3-9, 0569, 0570/2, 0570/3, 0570/4, 0570/5, 0571, 0572/10-33, 0572/5-9, 0573-0576, 0577/2-6, 0578, 0579/10-19, 0579/2, 0579/20-25, 0579/27, 0579/28, 0579/29, 0579/3-9, 0580/1, 0580/2, 0581/5, 0581/6, 0581/7, 0581/8, 0581/9, 0582/1, 0582/3, 0582/4, 0582/5, 0582/6, 0583-0588, 0589/1, 0589/2, 0590-0598, 0599/1, 0599/2, 0600-0611, 0612/1, 0612/3, 0612/4, 0612/5, 0612/6, 0613-0633, 0634/1, 0635/1, 0635/2, 0636/2, 0636/4, 0637, 0638/1, 0638/2, 0639/3, 0640, 0641, 0642/1, 0642/2, 0642/3, 0643, 0644, 0645, 0646/6, 0647/5, 0648/2, 0649, 0650/3, 0651/3, 0652/3, 0653/3, 0655/12, 0655/13, 0656/3, 0657/13, 0657/14, 0658, 0659/18, 0660/2, 0661, 0662, 0663/2, 0664/4, 0664/5, 0668-0672, 0673/2, 0675-0681, 0682/1, 0682/2, 0683-0699, 0700/3, 0701-0711, 0712/2, 0714, 0715, 0716, 0717/3, 0717/4, 0717/5, 0717/6, 0717/7, 0719/1, 0719/2, 0719/3, 0720/1, 0720/2, 0720/3, 0720/4, 0721/2, 0722, 0723, 0724, 0725, 0726/1, 0726/2, 0727/1, 0727/2, 0727/3, 0728/1, 0728/2, 0729, 0730, 0731/2, 0731/3, 0731/4, 0732, 0733/1, 0733/2, 0735/1, 0735/2, 0736, 0737, 0738, 0739, 0740/1, 0740/2, 0740/3, 0740/4, 0741, 0742/1, 0742/10, 0742/11, 0742/12, 0742/2, 0742/4, 0742/8, 0742/9, 6703/1, 6703/10, 6703/11, 6703/12, 6703/3, 6703/4, 6703/5, 6703/6, 6703/7, 6791, 6793, 6795/1, 6795/2, 6797, 6798/3, 6798/4, 6798/7, 6798/8, 6808, 6809, 6810/1, 6810/2, 6812, 6816, 6817, 6819, 7006, 7007/1, 7007/2, 7011, 7171, 7576, 7579, 7590, 7593, 9101/2, 9101/3, 9101/4, 9101/5, 9101/6, 9101/7, 9101/8, 9101/9, 9101/10, 9101/11, 9101/12, 9101/13, 9101/14, 9101/15, 9101/16, 9101/17, 9101/18, 9101/19, 9101/20, 9101/21, 9101/22, 9101/23, 9101/24, 9101/25, 9101/26, 9101/27, 9101/28, 9101/29, 9104, 9105/3, 9105/6, 9116, 9117, 9118/1, 9118/2, 9118/3, 9118/4, 9118/5, 9118/6, 9118/7, 9119, 9120, 9121, 9122, 9123, 9124, 9125, 9126, 9127, 9128/1, 9129, 9130, 9131, 9132, 9133, 9134, 9135, 9136, 9137, 9138, 9139, 9142, 9143/1, 9143/2, 9143/3, 9144, 9145, 9146, 9147/1, 9147/2, 9147/3, 9149, 9152, 9153/1, 9153/2, 9153/3, 9153/4, 9153/5, 9153/6, 9153/7, 9153/8, 9153/9, 9153/10, 9153/11, 9153/12, 9153/13, 9153/14, 9153/15, 9153/16, 9153/17, 9153/18, 9153/19, 9153/20, 9153/21, 9153/23, 9153/24, 9153/25, 9153/26, 9153/27, 9153/28, 9153/30, 9153/31, 9153/32, 9153/33, 9153/34, 9153/35, 9153/36, 9153/37, 9180/1, 9180/2, 9180/3, 9180/4, 9180/5, 9180/6, 9180/7, 9180/8, 9180/9, 9180/10, 9180/11, 9180/12, 9180/13, 9180/14, 9180/15, 9180/16, 9180/17, 9180/18, 9180/19, 9180/20, 9180/21, 9180/22, 9180/23, 9180/24, 9180/25, 9180/26, 9180/27, 9180/28, 9180/29, 9180/30, 9180/31, 9180/32, 9180/33, 9196, 9197, 9198, 9199/1, 9199/2, 9200, 9203, 9204, 9205, 9206, 9207, 9208, 9209, 9210, 9211/1, 9211/2, 9211/3, 9211/4, 9211/5, 9211/6, 9211/7, 9211/8, 9211/9, 9211/10, 9211/11, 9211/12, 9211/13, 9211/14, 9211/15, 9211/16, 9211/17, 9211/18, 9211/19, 9211/20, 9211/21, 9211/22, 9211/23, 9211/24, 9211/25, 9211/26, 9211/27, 9211/28, 9211/29, 9211/30, 9217, 9228/1, 9228/2, 9228/3, 9228/4, 9228/5, 9228/6, 9228/7, 9228/8, 9228/9, 9228/10, 9228/11, 9228/12, 9228/13, 9228/14, 9228/15, 9228/16, 9228/17, 9244, 9248, 9249, 9250/1, 9250/2, 9250/3, 9250/4, 9250/5, 9250/6, 9250/7, 9250/8, 9250/9, 9250/10, 9250/11, 9250/12, 9250/13, 9250/14, 9250/15, 9250/16, 9250/17, 9250/18, 9250/19, 9250/20, 9250/21, 9250/22, 9250/23, 9250/24, 9250/26, 9261, 9262/1, 9262/2, 9262/3, 9262/4, 9262/5, 9262/6, 9262/7, 9262/8, 9267/1,

¹ Sopron MJV teljes közigazgatási területére terjedően

9267/2, 9267/3, 9267/4, 9267/5, 9267/6, 9267/7, 9267/8, 9267/9, 9267/10, 9267/11, 9267/12, 9267/13, 9267/14, 9267/15, 9267/16, 9267/17, 9267/18, 9267/19, 9267/20, 9267/21, 9267/22, 9267/23, 9267/24, 9267/25, 9267/26, 9267/27, 9280, 9281, 9289/1, 9289/2, 9289/3, 9289/4, 9289/5, 9289/6, 9289/7, 9289/8, 9289/9, 9289/10, 9289/11, 9289/12, 9289/13, 9289/14, 9289/15, 9289/16, 9289/17, 9289/18, 9289/19, 9289/20, 9289/21, 9289/22, 9289/23, 9314, 9315/1, 9315/2, 9315/3, 9315/4, 9315/5, 9315/6, 9315/7, 9315/8, 9315/9, 9315/10, 9315/11, 9315/12, 9315/13, 9319, 9326/1, 9326/2, 9326/3, 9327/1, 9327/2, 9327/3, 9327/4, 9327/5, 9327/6, 9327/7, 9327/8, 9327/9, 9327/10, 9327/11, 9327/14, 9327/15, 9330, 9331/1, 9331/2, 9331/3, 9331/4, 9331/5, 9331/6, 9331/7, 9333/1, 9333/2, 9333/3, 9333/4, 9333/5, 9333/6, 9333/7, 9333/8, 9338/1, 9338/2, 9338/3, 9338/4, 9338/6, 9338/7, 9339/2, 9340/2, 9340/3, 9340/4, 9340/5, 9340/6, 9343, 9401/1, 9401/2, 9401/3, 9401/4, 9402/1, 9402/2, 9402/3, 9402/4, 9402/5, 9402/6, 9402/7, 9402/8, 9402/9, 9402/10, 9403/1, 9403/2, 9404/1, 9404/2, 9404/3, 9404/4, 9404/5, 9501/1, 9501/2, 9501/4, 9501/5, 9501/6, 9501/7, 9501/8, 9501/9, 9501/10, 9501/11, 9501/12, 9501/13, 9501/14, 9501/15, 9501/16, 9501/17, 9501/18, 9501/19, 9501/20, 9513, 9519, 9521, 9522, 9523, 9524, 9601, 9602, 9603/1, 9603/2, 9603/3, 9603/4, 9605/1, 9605/2, 9605/3, 9605/4, 9605/5, 9606/3, 9701, 9801, 9802, 9803, 9804, 9805, 9806, 9807, 9808, 9809, 9810, 9811/1, 9811/2, 9812, 9813/1, 9813/2, 9814, 9815, 9816, 9817, 9818, 9819, 9820, 9821, 9822/1, 9822/2, 9823/1, 9823/2, 9824/1, 9824/2, 9825, 9826/1, 9826/2, 9826/3, 9826/4, 9826/5, 9826/6, 9826/7, 9826/8, 9829/2, 9831/1, 9831/2, 9831/3, 9831/4, 9831/5, 9831/6, 9831/7, 9831/8, 9835, 9836/1, 9836/2, 9836/3, 9836/4, 9837/1, 9837/2, 9838, 9841/1, 9841/2, 9842, 9843, 9844, 9847, 9849, 9851, 9853, 9855, 9859, 9868, 9870, 9872, 9873, 9875, 9876, 9878, 9880/2, 9880/3, 9880/4, 9880/6, 9880/7, 9881/3, 9881/4, 9882/1, 9882/2, 9882/3, 9883/1, 9883/2, 9883/3, 9884, 9894/2, 9896, 9897, 9898/1, 9898/2, 9899, 9900, 9901, 9902, 9903/, 9904/1, 9904/4, 9904/5, 9904/6, 9904/7, 9904/8, 9905/1, 9905/2, 9905/3, 9906/1, 9906/2, 9907/1, 9907/2, 9908/1, 9908/2, 9909/1, 9909/2, 9909/3, 9910, 9911, 9912, 9913, 9914, 9915, 9916, 9917, 9918/1, 9918/2, 9918/3, 9919, 9920, 9923, 9924.

3. Természetvédelmi terület helyrajzi számok szerint:

Bécsi Domb TT: 0902/22.

Ikva-patak menti TT: 0820/1–17, 0820/33.

Liget-patak menti TT: 0775/2, 0797/4, 0799/4, 0799/14.

Soproni Botanikus Kert TT: 7183.

4. NATURA 2000 terület helyrajzi számok szerint:

Fertő-tó (HUFH10001)

0195/1, 0195/3, 0201/1, 0201/2, 0202/1, 0204/1, 0204/3, 0204/5, 0204/6, 01150, 01151, 01152, 01153, 01154, 01155, 01156, 01157, 01158, 01159, 01160, 01161, 01162, 01163, 01164, 01165/1, 01165/2, 01166, 01167, 01168, 01169, 01170, 01171, 01172, 01173, 01174, 01175, 01176, 01177, 01178, 01179, 01180, 01181, 01182/1, 01182/2, 01183, 01184/2, 01185, 01186, 01187, 01188, 01189, 01190, 01191, 01192, 01193, 01194, 01195, 01196, 01197, 01198, 01199, 01200, 01201, 01202, 01203, 01204, 01205, 01206, 01207, 01208, 01209, 01210, 01211, 01212, 01213, 01214, 01215, 01216, 01217, 01218, 01219, 01220, 01221, 01222, 01223, 01224, 01225, 01226, 01227, 01228, 01229, 01230, 01231, 01232, 01233, 01234, 01235, 01236, 01237, 01238, 01239, 01240, 01241, 01242, 01243, 01244/1, 01244/2, 01245, 01246/1, 01246/2, 01247/1, 01247/2, 01248, 01249, 01250, 01251, 01252, 01253, 01254, 01255, 01256, 01257, 01258, 01259, 01260, 01261, 01262, 01263, 01264, 01265/1, 01265/2, 01265/3, 01265/4, 01266, 01267, 01268, 01269, 01270, 01271, 01272, 01273, 01274, 01275, 01276, 01277, 01278, 01279, 01280, 01281, 01282, 01283, 01284/1, 01284/2, 01285, 01286, 01287, 01288, 01289, 01290, 01291, 01292, 01293, 01294, 01295, 01296, 01297, 01298, 01299, 01301, 01302, 01303, 01304, 01305, 01306, 01307, 01308, 01309, 01310, 01311, 01312, 01313, 01314, 01315, 01316, 01317, 01318, 01319/1, 01319/2, 01321, 01323/3, 01323/4, 01323/5, 01323/6, 01324/1, 01324/2, 01324/3, 01325/1, 01325/2, 01326, 01327, 01328, 01329, 01330, 01331, 01332, 01333/1, 01333/2, 01334/1, 01334/2, 01334/3, 01334/4, 01334/5, 01334/6, 01334/7, 01334/8, 01335, 01336, 01337, 01338, 01339, 01340, 01341, 01342, 01343, 01344, 01345, 01346, 01347, 01348, 01349, 01350, 01351, 01352, 01353/1, 01353/2, 01354, 01355, 01356, 01357, 01358, 01359, 01360, 01361, 01362, 01363, 01364, 01365, 01366, 01367, 01368, 01369, 01370, 01371/1, 01371/2, 01372, 01373, 01374, 01375, 01376, 01377, 01378, 01379, 01380, 01381, 01382, 01383, 01384, 01385, 01386, 01387, 01388, 01389, 01390, 01391, 01392, 01393, 01394/1, 01394/2, 01395,

01396, 01397, 01398/1, 01398/2, 01399, 01400, 01401, 01402, 01403, 01404, 01405, 01406, 01407, 01408, 01409, 01410, 01411, 01412/1, 01412/2, 01413, 01414, 01415, 01416, 01417, 01418, 01419, 01420, 01421, 01422, 01423/1, 01423/2, 01424, 01425, 01426, 01427, 01428, 01429, 01430, 01431, 01432, 01433, 01434, 01435, 01436, 01437, 01438, 01439, 01440, 01441, 01442, 01443/1, 01443/3, 01443/4, 01443/5, 01444, 01454.

Dudlesz-erdő (HUFH20006)

0899, 0900/12, 0900/13, 0901, 0902/6, 0902/12, 0902/15, 0902/21, 0902/22, 0902/86, 0902/87, 0902/88, 0902/98, 0902/99, 0902/100, 0902/101, 0902/102, 0902/103, 0902/104, 0902/105, 0902/106, 0902/107, 0902/108, 0902/109, 0902/110, 0902/111, 0902/112, 0903, 0904, 0905, 0906, 0907, 0908, 0909, 0910, 0911, 0912, 0913, 0914/1, 0914/2, 0915, 0916/1, 0916/2, 0917, 0918, 0919, 0920, 0921, 0922, 0923/2, 0923/3, 0923/4, 0924, 0925, 0926, 0927, 0928/2, 0928/4, 0929, 0930, 0931, 0932, 0933, 0934, 0935, 0936, 0937, 0938, 0939, 0940, 0941, 0942, 0943, 0944, 0945, 0946, 0947, 0948, 0949, 0950, 0951, 0952, 0953, 0954, 0955, 0956, 0957, 0958, 0959, 0960, 0961, 0962, 0963, 0964, 0965, 0966, 0967, 0968, 0971, 0972, 0973, 0974, 0975, 0976, 0977, 0978, 0979, 0980, 0981, 0982, 0983, 0985, 0989, 0993, 0994, 0995, 0996/2, 0997, 0998, 0999/1, 01056/10, 01056/11, 01057, 01076/3, 01077.

Fertőmelléki dombsor (HUFH20003)

024/2, 025, 026, 028/1, 028/2, 029/3, 029/78, 029/79, 030, 032/2, 033/1, 033/49, 034, 035, 036, 037, 038, 039, 041/1, 059/1, 059/2, 059/3, 060, 061/1, 061/2, 061/3, 062, 078, 079, 080, 095, 096, 097, 098, 099, 0100, 0101, 0102/1, 0103, 0104, 0105/1, 0105/2, 0106, 0107, 0108, 0109, 0110, 0111/1, 0111/2, 0112, 0113, 0114, 0115, 0116, 0117/1, 0117/2, 0118, 0119, 0120/3, 0120/4, 0120/5, 0120/6, 0120/7, 0120/8, 0120/9, 0120/10, 0120/15, 0120/16, 0120/17, 0120/18, 0120/19, 0120/20, 0120/21, 0120/22, 0121, 0122, 0123/1, 0128, 0223, 0315, 0316/1, 0317/1, 0318/2, 0318/3, 0318/4, 0318/5, 0318/6, 0318/7, 0318/8, 0318/9, 0318/10, 0318/11, 0318/12, 0318/13, 0318/14, 0318/15, 0318/16, 0318/17, 0318/18, 0318/19, 0318/20, 0318/21, 0318/22, 0318/23, 0318/26, 0318/27, 0318/28, 0318/29, 0318/30, 0318/31, 0318/32, 0318/33, 0318/34, 0318/35, 0318/36, 0318/37, 0318/38, 0318/39, 0320, 0323, 0324, 0325/2, 0326/1, 0326/2, 0326/3, 0328/1, 0328/2, 0329, 0331/1, 0363/21, 0363/22, 0363/106, 01530/3, 01530/4, 01530/5, 01530/6, 01530/7, 01530/8, 01530/9, 01530/10, 01530/11, 01530/12, 01530/13, 01530/14, 01530/15, 01530/16, 01530/17, 01530/18, 01530/19, 01530/20, 01530/21, 01530/23, 01530/24, 01531, 01532, 01533/2, 01533/3, 01533/4, 01533/5, 01533/6, 01533/7, 01533/8, 01533/9, 01533/10, 01533/11, 01533/12, 01533/13, 01533/14, 01533/15, 01533/16, 01533/17, 01534/1, 01534/2, 01534/3, 01534/4, 01534/5, 01534/6, 01534/7, 01534/8, 01534/9, 01534/10, 01534/11, 01534/12, 01534/13, 01534/14, 01534/15, 01534/16, 01534/17, 01534/18, 01534/19, 01534/20, 01534/21, 01534/22, 01534/23, 01534/24, 01534/25, 01534/26, 01534/27, 01534/28, 01534/29, 01534/30, 01535, 01562, 01563/1, 01563/2, 01563/4, 01563/5, 01564, 01565/1, 01565/2, 01565/4, 01565/5, 01565/6, 01565/7, 01565/8, 01565/9, 01566, 01567, 01568, 01569/2, 01577/2, 01578/1, 01579/1, 01579/2, 01580, 01582/2, 01582/4, 01582/5, 01582/6, 01582/8, 01582/9, 01582/10, 01582/11, 01583, 01584/1, 01584/2, 01585/1, 01585/2, 01586, 01587, 01588/1, 01588/2.

Fertő-tó (HUFH20002)

0192, 0193/1, 0193/3, 0193/4, 0193/5, 0194, 0195/1, 0195/3, 0196, 0197/1, 0197/2, 0198, 0199/1, 0199/2, 0200, 0201/1, 0201/2, 0202/1, 0204/1, 0204/3, 0204/5, 0204/6, 0205/3, 0205/4, 0205/5, 0205/6, 0206, 0207/1, 0207/2, 0207/3, 0207/4, 0207/5, 0207/6, 0207/7, 0208, 0209, 0210, 01150, 01151, 01152, 01153, 01154, 01155, 01156, 01157, 01158, 01159, 01160, 01161, 01162, 01163, 01164, 01165/1, 01165/2, 01166, 01167, 01168, 01169, 01170, 01171, 01172, 01173, 01174, 01175, 01176, 01177, 01178, 01179, 01180, 01181, 01182/1, 01182/2, 01183, 01184/2, 01185, 01186, 01187, 01188, 01189, 01190, 01191, 01192, 01193, 01194, 01195, 01196, 01197, 01198, 01199, 01200, 01201, 01202, 01203, 01204, 01205, 01206, 01207, 01208, 01209, 01210, 01211, 01212, 01213, 01214, 01215, 01216, 01217, 01218, 01219, 01220, 01221, 01222, 01223, 01224, 01225, 01226, 01227, 01228, 01229, 01230, 01231, 01232, 01233, 01234, 01235, 01236, 01237, 01238, 01239, 01240, 01241, 01242, 01243, 01244/1, 01244/2, 01245, 01246/1, 01246/2, 01247/1, 01247/2, 01248, 01249, 01250, 01251, 01252, 01253, 01254, 01255, 01256, 01257, 01258, 01259, 01260, 01261, 01262, 01263, 01264, 01265/1, 01265/2, 01265/3, 01265/4, 01266, 01267, 01268, 01269, 01270, 01271, 01272, 01273, 01274, 01275, 01276, 01277, 01278, 01279, 01280, 01281, 01282, 01283, 01284/1, 01284/2, 01285, 01286, 01287, 01288, 01289, 01290, 01291, 01292, 01293, 01294, 01295, 01296, 01297, 01298, 01299, 01301, 01302, 01303, 01304, 01305, 01306, 01307, 01308, 01309,

01310, 01311, 01312, 01313, 01314, 01315, 01316, 01317, 01318, 01319/1, 01319/2, 01321, 01323/3, 01323/4, 01323/5, 01323/6, 01324/1, 01324/2, 01324/3, 01325/1, 01325/2, 01326, 01327, 01328, 01329, 01330, 01331, 01332, 01333/1, 01333/2, 01334/1, 01334/2, 01334/3, 01334/4, 01334/5, 01334/6, 01334/7, 01334/8, 01335, 01336, 01337, 01338, 01339, 01340, 01341, 01342, 01343, 01344, 01345, 01346, 01347, 01348, 01349, 01350, 01351, 01352, 01353/1, 01353/2, 01354, 01355, 01356, 01357, 01358, 01359, 01360, 01361, 01362, 01363, 01364, 01365, 01366, 01367, 01368, 01369, 01370, 01371/1, 01371/2, 01372, 01373, 01374, 01375, 01376, 01377, 01378, 01379, 01380, 01381, 01382, 01383, 01384, 01385, 01386, 01387, 01388, 01389, 01390, 01391, 01392, 01393, 01394/1, 01394/2, 01395, 01396, 01397, 01398/1, 01398/2, 01399, 01400, 01401, 01402, 01403, 01404, 01405, 01406, 01407, 01408, 01409, 01410, 01411, 01412/1, 01412/2, 01413, 01414, 01415, 01416, 01417, 01418, 01419, 01420, 01421, 01422, 01423/1, 01423/2, 01424, 01425, 01426, 01427, 01428, 01429, 01430, 01431, 01432, 01433, 01434, 01435, 01436, 01437, 01438, 01439, 01440, 01441, 01442, 01443/1, 01443/3, 01443/4, 01443/5, 01444, 01454, 01455, 01456, 01457, 01458/1, 01458/2, 01459/1, 01459/2, 01459/3, 01460, 01461/1, 01461/2, 01461/3, 01461/4, 01462, 01463/1, 01463/2, 01463/3, 01463/4, 01463/5, 01463/6, 01463/7, 01463/8, 01463/9, 01463/10, 01463/11, 01463/12, 01463/13, 01463/14, 01463/15, 01463/16, 01463/17, 01463/18, 01464, 01465, 01466/1, 01466/2, 01466/3, 01466/4, 01466/5, 01466/6, 01467, 01468, 01469, 01470/1, 01470/2, 01471, 01472, 01473, 01474, 01475, 01476, 01477, 01478, 01479/1, 01479/2, 01479/3, 01479/4, 01479/5, 01479/6, 01479/7, 01479/8, 01479/9, 01479/10, 01479/11, 01479/12, 01479/13, 01479/14, 01479/15, 01479/16, 01479/17, 01479/18, 01479/19, 01479/20, 01479/21, 01479/22, 01479/23, 01479/24, 01479/25, 01479/26, 01479/27, 01479/28, 01479/29, 01479/30, 01479/32, 01479/33, 01479/34, 01479/35, 01479/36, 01480/1, 01480/2, 01480/3, 01480/4, 01480/5, 01480/7, 01480/8, 01480/9, 01481, 01482/1, 01482/2, 01482/3, 01482/4, 01482/5, 01482/6, 01482/7, 01482/8, 01482/9, 01482/10, 01482/11, 01482/12, 01482/13, 01482/15, 01482/16, 01482/17, 01483/1, 01483/2, 01484/1, 01484/2, 01484/3, 01484/4, 01484/5, 01484/6, 01484/7, 01484/8, 01484/9, 01484/10, 01484/11, 01484/12, 01484/13, 01484/14, 01484/15, 01484/16, 01484/17, 01484/18, 01484/19, 01484/21, 01484/22, 01485, 01486/1, 01486/2, 01486/3, 01486/4, 01486/5, 01486/6, 01486/7, 01486/8, 01486/10, 01486/11, 01486/12, 01486/13, 01486/14, 01486/15, 01487/3, 01487/4, 01487/5, 01487/6, 01488, 01489/1, 01489/2, 01489/3, 01489/4, 01489/5, 01489/6, 01490/1, 01490/2, 01491, 01492, 01493, 01494, 01495, 01496, 01497, 01498, 01499, 01500/1, 01500/2, 01501, 01502/1, 01502/2, 01503, 01504, 01505, 01506, 01507/1, 01507/2, 01507/3, 01507/4, 01507/5, 01507/6, 01507/7, 01507/8, 01507/9, 01508, 01509, 01510, 01511, 01512, 01513, 01514, 01515/1, 01515/2, 01515/3, 01515/4, 01515/5, 01515/6, 01515/7, 01515/8, 01516, 01517/1, 01517/2, 01518, 01519/1, 01519/2, 01519/3, 01519/5, 01519/6, 01520, 01521, 01522, 01523/1, 01523/4, 01523/5, 01523/6, 01523/7, 01523/8, 01524/1, 01524/2, 01525, 01526/1, 01526/2, 01526/3, 01526/4, 01526/5, 01526/6, 01526/7, 01526/8, 01526/9, 01526/10, 01526/11, 01526/12, 01526/15, 01526/16, 01526/17, 01526/18, 01526/19, 01526/20, 01526/21, 01526/22, 01526/23, 01526/24, 01526/25, 01526/26, 01526/27, 01526/28, 01526/29, 01526/30, 01526/31, 01526/32, 01526/33, 01526/35, 01526/36, 01526/37, 01526/38, 01526/39, 01526/40, 01526/41, 01526/42, 01526/43, 01526/44, 01526/45, 01526/46, 01526/47, 01526/48, 01526/49, 01526/50, 01526/51, 01526/52, 01526/53, 01526/54, 01526/55, 01527/5, 01527/6, 01527/7, 01528, 01529, 01569/1, 10501, 10502, 10503, 10504, 10505/1, 10505/2, 10505/3, 10506, 10507, 10508, 10509, 10510, 10511.

Soproni-hegység (HUFH20012)

0463/2, 0463/3, 0463/4, 0463/5, 0463/6, 0492/4, 0493/7, 0493/8, 0493/9, 0493/10, 0493/11, 0493/12, 0493/13, 0494, 0498, 0499/1, 0499/2, 0499/3, 0499/4, 0499/5, 0499/6, 0499/7, 0499/8, 0499/9, 0499/10, 0499/11, 0499/12, 0499/13, 0499/14, 0499/15, 0499/16, 0499/17, 0499/18, 0499/19, 0499/20, 0499/21, 0499/22, 0499/23, 0500, 0501, 0502, 0503/1, 0503/3, 0503/4, 0504/1, 0504/3, 0504/5, 0504/6, 0506/1, 0506/2, 0506/3, 0506/5, 0506/6, 0506/7, 0509, 0510, 0511, 0514/1, 0514/2, 0514/3, 0514/4, 0515, 0516, 0517/1, 0517/2, 0519, 0522, 0524/1, 0524/2, 0527/1, 0527/4, 0527/5, 0527/7, 0527/8, 0528, 0529/1, 0531, 0532, 0533, 0534, 0535/1, 0535/2, 0535/3, 0536/1, 0536/2, 0537/2, 0537/3, 0537/5, 0537/6, 0538/1, 0538/2, 0539, 0541/1, 0541/2, 0542, 0543/1, 0543/2, 0543/3, 0544, 0545, 0546, 0547, 0548, 0549, 0550, 0551, 0552, 0553/1, 0553/2, 0553/3, 0554, 0555/1, 0555/2, 0556/1, 0556/2, 0556/3, 0557, 0558, 0559, 0560, 0561/1, 0561/2, 0561/3, 0561/4, 0562, 0563, 0564, 0565, 0566, 0567/1, 0567/2, 0567/3, 0568/1, 0568/2, 0568/3, 0568/4, 0568/5, 0568/6, 0568/7, 0568/8, 0568/9, 0568/10, 0568/11, 0568/12, 0568/13, 0568/14, 0568/15, 0568/16, 0568/17, 0568/18, 0568/19,

0568/20, 0569, 0570/2, 0570/3, 0570/4, 0570/5, 0571, 0572/5, 0572/6, 0572/7, 0572/8, 0572/9, 0572/10, 0572/11, 0572/12, 0572/13, 0572/14, 0572/15, 0572/16, 0572/17, 0572/18, 0572/19, 0572/20, 0572/21, 0572/22, 0572/23, 0572/24, 0572/25, 0572/26, 0572/27, 0572/28, 0572/29, 0572/30, 0572/31, 0572/32, 0572/33, 0573, 0574, 0575, 0576, 0577/2, 0577/3, 0577/4, 0577/5, 0577/6, 0578, 0579/2, 0579/3, 0579/4, 0579/5, 0579/6, 0579/7, 0579/8, 0579/9, 0579/10, 0579/11, 0579/12, 0579/13, 0579/14, 0579/15, 0579/16, 0579/17, 0579/18, 0579/19, 0579/20, 0579/21, 0579/22, 0579/23, 0579/24, 0579/25, 0579/27, 0579/28, 0579/29, 0580/1, 0580/2, 0581/5, 0581/6, 0581/7, 0581/8, 0581/9, 0582/1, 0582/3, 0582/4, 0582/5, 0582/6, 0583, 0584, 0585, 0586, 0587, 0588, 0589/1, 0589/2, 0590, 0591, 0592, 0593, 0594, 0595, 0596, 0597, 0598, 0599/1, 0599/2, 0600, 0601, 0602, 0603, 0604, 0605, 0606, 0607, 0608, 0609, 0610, 0611, 0612/1, 0612/3, 0612/4, 0612/5, 0612/6, 0613, 0614, 0615, 0616, 0617, 0618, 0619, 0620, 0621, 0622, 0623, 0624, 0625, 0626, 0627, 0628, 0629, 0630, 0631, 0632, 0633, 0634/1, 0635/1, 0635/2, 0636/2, 0636/4, 0637, 0638/1, 0638/2, 0639/3, 0640, 0641, 0642/1, 0642/2, 0642/3, 0643, 0644, 0645, 0646/6, 0647/5, 0648/2, 0649, 0650/3, 0651/3, 0652/3, 0653/3, 0655/12, 0655/13, 0656/3, 0657/13, 0657/14, 0658, 0659/18, 0660/2, 0661, 0662, 0663/2, 0664/4, 0664/5, 0668, 0669, 0670, 0671, 0672, 0673/2, 0675, 0676, 0677, 0678, 0679, 0680, 0681, 0682/1, 0682/2, 0683, 0684, 0685, 0686, 0687, 0688, 0689, 0690, 0691, 0692, 0693, 0694, 0695, 0696, 0697, 0698, 0699, 0700/3, 0701, 0702, 0703, 0704, 0705, 0706, 0707, 0708, 0709, 0710, 0711, 0712/1, 0712/2, 0714, 0715, 0716, 0717/3, 0717/4, 0717/5, 0717/6, 0717/7, 0719/1, 0719/2, 0719/3, 0720/1, 0720/2, 0720/3, 0720/4, 0721/2, 0722, 0723, 0724, 0725, 0726/1, 0726/2, 0727/1, 0727/2, 0727/3, 0728/1, 0728/2, 0729, 0730, 0731/2, 0731/3, 0731/4, 0732, 0733/1, 0733/2, 0735/1, 0735/2, 0736, 0737, 0738, 0739, 0740/1, 0740/2, 0740/3, 0740/4, 0741, 0742/1, 0742/2, 0742/4, 0742/8, 0742/9, 0742/10, 0742/11, 0742/12, 0743, 0744/61, 0744/62, 0744/63, 0744/64, 0744/65, 0744/66, 0744/67, 0744/68, 0744/69, 0744/70, 0744/71, 0744/72, 0744/92, 0744/102, 0745/1, 0745/2, 0745/3, 0745/6, 0745/7, 0745/8, 0745/9, 0745/10, 0745/11, 0745/12, 0745/14, 0745/15, 0745/16, 0745/17, 0745/18, 0745/19, 0745/20, 0745/21, 0745/22, 0745/23, 0745/24, 0745/25, 0745/26, 0745/27, 0745/28, 0745/29, 0745/30, 0745/31, 0745/33, 0745/34, 0745/35, 0745/36, 0745/39, 0745/40, 0745/41, 0745/42, 0775/2, 0788/6, 0788/7, 0788/8, 0788/9, 0788/10, 0788/11, 0788/12, 0788/13, 0788/14, 0788/15, 0788/16, 0797/1, 0797/2, 0797/4, 0797/6, 0797/7, 0797/8, 0797/9, 0797/10, 0797/11, 0797/12, 0797/13, 0797/14, 0797/15, 0797/16, 0797/17, 0798, 0799/1, 0799/2, 0799/4, 0799/5, 0799/8, 0799/9, 0799/11, 0799/12, 0799/13, 0799/14, 0799/15, 0799/16, 0799/17, 0802/1, 0803, 0820/1, 0820/2, 0820/3, 0820/4, 0820/5, 0820/6, 0820/7, 0820/8, 0820/9, 0820/10, 0820/11, 0820/12, 0820/13, 0820/14, 0820/15, 0820/16, 0820/17, 0820/18, 0820/19, 0820/20, 0820/26, 0820/27, 0820/28, 0820/29, 0820/30, 0820/31, 0820/33, 0820/45, 0820/46, 0820/47, 0820/48, 0820/49, 0820/50, 0820/51, 0820/52, 0820/53, 0820/54, 0820/55, 0820/56, 0820/57, 0820/58, 0820/59, 0820/60, 0820/61, 0820/62, 0820/63, 0820/64, 0820/65, 0820/66, 0820/67, 0820/68, 0820/69, 0820/70, 0820/71, 0820/72, 0820/73, 0820/74, 0820/75, 0820/76, 0820/77, 0820/78, 0820/79, 0820/80, 0820/81, 0820/82, 0820/83, 0820/84, 0820/85, 0820/86, 0820/87, 0820/88, 0820/89, 0820/90, 0820/91, 0820/92, 0820/93, 0820/94, 0820/95, 0820/96, 0820/97, 0820/98, 0820/99, 0820/100, 0820/101, 0820/102, 0820/103, 0820/104, 0820/112, 0820/113, 0820/114, 0820/115, 0820/116, 0820/117, 0820/118, 0820/119, 0820/120, 0820/121, 0820/122, 0820/123, 0820/124, 0820/125, 0820/126, 0820/127, 0820/128, 0820/129, 0820/130, 0820/131, 0820/132, 0820/133, 0820/134, 0820/135, 0820/136, 0820/137, 0820/138, 0820/139, 0820/140, 0820/141, 0820/142, 0820/143, 0820/144, 0820/145, 0820/146, 0820/147, 0820/148, 0820/149, 0820/150, 0820/151, 0820/152, 0820/153, 0820/154, 0820/155, 0820/156, 0820/157, 0820/158, 0820/159, 0820/160, 0820/161, 0820/162, 0820/163, 0820/170, 0820/171, 0820/172, 0820/173, 0820/174, 0820/175, 0820/176, 0820/177, 0820/178, 0820/179, 0820/180, 0820/181, 0820/182, 0820/183, 0820/184, 0820/185, 0820/186, 0820/187, 0820/188, 0820/189, 0820/190, 0820/191, 0820/192, 0820/193, 0820/194, 0820/195, 0820/196, 0820/197, 0820/198, 0820/199, 0820/200, 0820/201, 0820/202, 0820/203, 0820/204, 0820/205, 0820/206, 0820/207, 0820/208, 0820/209, 0820/210, 0820/211, 0820/212, 0820/213, 0820/214, 0820/215, 0820/216, 0820/217, 0820/218, 0820/219, 0820/220, 0820/221, 0820/222, 0820/223, 0820/224, 0820/225, 0820/226, 0820/227, 0820/228, 0820/229, 0820/230, 0820/231, 0820/232, 0820/233, 0820/234, 0820/235, 0820/236, 0820/237, 0820/238, 0820/239, 0820/240, 0820/241, 0820/242, 0820/243, 0820/244, 0820/245, 0820/246, 0820/247, 0820/248, 0820/249, 0820/250, 6703/1, 6703/3, 6703/4, 6703/5, 6703/6, 6703/7, 6703/10, 6703/11, 6703/12, 6791, 6793, 6795/1, 6795/2, 6797, 6798/3, 6798/4, 6798/7, 6798/8,

6799/2, 6799/4, 6799/5, 6799/7, 6802, 6808, 6809, 6810/1, 6810/2, 6812, 6814/1, 6816, 6817, 6819, 7001, 7002, 7006, 7007/1, 7007/2, 7011, 7171, 7528, 7576, 7579, 7590, 7593, 8044/196, 9101/11, 9101/12, 9101/13, 9101/19, 9116, 9118/1, 9118/2, 9118/3, 9180/3, 9180/4, 9180/5, 9180/6, 9180/7, 9180/8, 9180/9, 9180/10, 9199/2, 9203, 9204, 9205, 9206, 9208, 9209, 9210, 9211/28, 9217, 9501/1, 9501/17, 9513, 9519, 9521, 9522, 9523, 9524, 9601, 9606/3, 9701, 9920, 9923, 9924, 10001, 10005, 10006, 10007, 10008.

5. Törvény erejénél fogva védett érték helyrajzi számok szerint:

ex lege földvár: 0536/2, 0537/2, 0537/6, 0538/1, 0538/2, 0582/1, 0599/1, 0599/2, 0600, 0602, 0606, 0607, 0653.


ex lege láp: 024/3, 024/4, 028/1, 028/2, 029/2, 029/62, 029/78, 030, 0797/1,2,6-17, 0798, 0799/1,2,11,13, 0802/1, 0803.

ex lege barlang: 0101; 0102/1; 0932; 4521/1 hrsz.-ból 0,8 ha (az E465208-N264347, E465125-N264346, E465125-N264447, E465198-N264447 EOV koordinátájú töréspontok által meghatározott határvonaltól keletre fekvő rész).

ex lege forrás: 0193/3, 0516, 0552, 0573/6, 0577/6, 0604, 0608, 0612/1, 0630, 0681, 0700/3, 0727/2, 6817, 8901/2, 8930/3, 8944, 9012, 9920, 10802.

6. Erdőrezervátum helyrajzi számok szerint: 0685.

Erdőrezervátum magterület helyrajzi számok szerint: 0685.

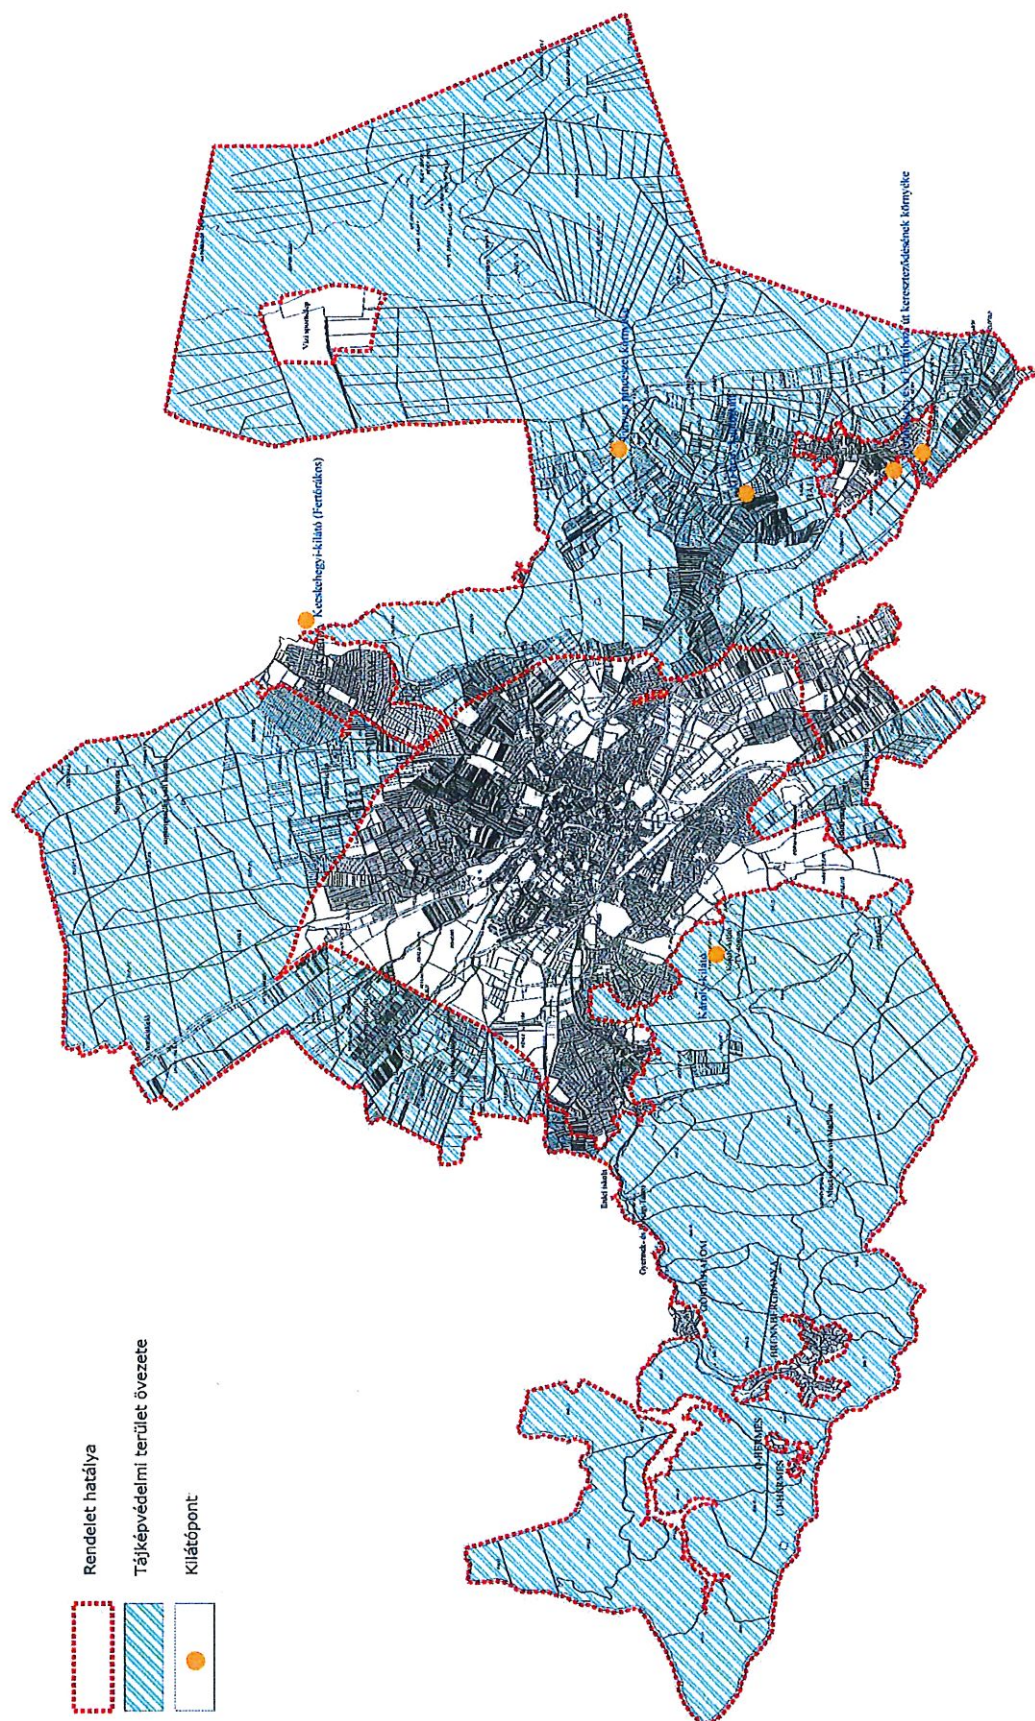

Régészeti lelőhelyek

Név	Hrsz	Törzsszám
Balf, Fürdő épület mögötti domb	0292/2; 0299; 0301; 8901/2; 10152-10166; 10862; 10883; 10884; 10941	1591
Bécsi úti táblák	0884/2; 0892/6-7, 24, 164-192, 233-234; 0923/2-4; 0927; 0928/2, 4	38533
Várhely	0602-0604; 0606; 0607	41736
Károly-magaslat	0536/2; 0537/2,6; 0538/1-2	50504
Hegy-dűlő	0368/5; 0371/1-6; 0372	51903
Balf, Fő u.	0298/5; 16-18; 10853-10857	52051
Sopronbánfalva, Sánchegey	0582/1	52282
Sopronbánfalva, Házhegy	0582/5	52287
Sopronkőhida, Kistómalom	027; 037	52295
Brennbergbánya, Kovács-patak forrása	0650/3; 0651/3; 0652/3	52298
Balf, Ránis	01484/1; 01485; 01486/1-8, 11-12	52307
Balf, Rövid templomföldek	01488; 01489/2; 01490/1-2; 01491; 01518	52308
Potzmann-Kogel	0316/1	52309
Hotel Lővér	0527/1,4; 6799/2 7; 6802; 6805; 6808; 6810/2	52521
Artzgruber	0142/16-19; 0142/37-44	52800
Burgstallwiese	0202/1; 0204/1; 0205/3-6; 0206; 0207/1	52801
Fáber-rét	0563	52805
Gsalzenbach-dűlő	0875/3	52806
Havas bérc	0712/2	52807
I. halastó	059/3; 060; 061/3; 063/2; 073; 074/2, 8-16; 20-24; 26	52808
II. halastó	050/112; 059/1-3; 060; 061/1; 062; 0111/1	52809
III. halastó	057/246, 253, 254, 259, 273, 284; 290, 321, 322, 0113	52811
Kell-földek	0788/30, 0788/53; 0795/2; 0796/1-2; 0796/4-5; 0797/11-12;	52814
Magashíd	0624	52817
Pihenőkereszt	0341/42; 0346/1	52825
Présháztelep	0183/16, 19; 0184; 0189/1, 14	52846
Sopronkőhidai országút	04/142; 04/328; 07/2; 01038/62-63; 01118; 12014/9-11	52854
Szárhalmi erdő, Kistómalom feletti rét	038; 0113	52860
Szarvas-hegy	0627	52861
Tiefenbach-dűlő	0855; 0856/75-80; 0856/118-127	52862
Tiefenbach-dűlő II.	0858/78-102, 131-174, 240-263	52863
Tiefenbach-dűlő III.	0858/116-119	52864
Tiefenbach-dűlő IV.	0854; 0856/1, 92-98, 99-105, 195-196, 205; 0875/3	52865
Untenacker-dűlő V.	0870/10-12; 0873/4; 4521/48	52877
Untenacker-dűlő VI.	0870/3-5; 0870/13-21	52879
Untenacker-dűlő VII.	0870/3-6	52881
Untenwiesen-dűlő	0886/4-6, 30; 0887/1-2; 0892/26-29, 39-44, 233	52883
Untenwiesen-dűlő II.	0891; 0892/206-210, 215-230; 0897	52884
Weidendorndűlő	0802/19-20, 27; 0805; 0818/59; 0818/94	52886
Weidendorndűlő II.	0802/22-23; 0805; 0818/9-13, 57-58	52887

Zins-dűlő	0375/66; 79-87; 90-91; 122; 127; 132; 133; 137-139; 153-161;	52888
Zeisel-malom	0813/1; 0822/1; 0824/2; 0825; 0826/1-2; 0827; 0828/1	52953
Bürgerfeld	0818/30-38; 0819/2; 0820/33	57236
Gida-patak, víztározó	0498; 0499/1; 3-11; 19	58436
Sopron, Kópháza, Széles-földek	0389/7; 0390/53; 0398; 0399/28; 33-41; 0401/3; 0402/1-2; 0403; 0404; 0405/28-37; 119-120, 147	58459
BALF, SAVANYÚRÉT	01526/25-32, 48-52; 01568; 01569/2; 01578/1; 01579/2; 10481; 10504	58464
Balf, Gödrös	01568; 01578/1; 01579/1-2; 10441/6; 10479; 10480; 10485/1-2; 10486/1-3, 6-7, 10-11, 14-19, 21, 22, 24-28, 30-36, 39-40, 43-45; 10501-10503; 10505/1-3; 10506-10511;	58465
Tacsi-árok felett	0604	58779
Halomsíros temető	0602-0604; 0606; 0607	59821
Tómalom-Csalánkert	010/165, 169; 027, 029/2, 62; 12161/1; 12164; 12166-12167; 12170; 12171	67463
Tölgyes-mocsár	0575; 0555/2; 0601; 0604; 0612/1	77665

(Vastag betűvel az egyedileg védett régészeti lelőhelyek vannak jelölve.)


Mikrohullámú összeköttetések védőtávolsága és beépítési korlátozásai

Magassági korlátozási értékek Sopron-Fertőszentmiklós összeköttetés 30,0-30,0 m széles védősávjában Sopron közigazgatási területén belül		
szakasz /-tól (km), -ig (km)/		magassági korlátozás (m)
Sopron, Széchenyi tér 7-11.	0,80	25,0
0,80	1,10	6,0
1,10	2,00	12,0
2,00	2,40	16,0
2,40	3,70	8,0
3,70	4,50	14,0
4,50	5,60	5,0
5,60	6,80	16,0
6,80	Sopron- Fertőboz közigazgatási határ	86,0

Magassági korlátozási értékek Sopron-Győr összeköttetés 100,0-100,0 m széles védősávjában Sopron közigazgatási területén belül		
szakasz /-tól (km), -ig (km)/		magassági korlátozás (m)
Sopron, TV-torony	0,20	40,0
0,20	0,40	70,0
0,40	0,75	110,0
0,75	2,00	150,0
2,00	2,80	155,0
2,80	5,60	190,0
5,60	6,40	165,0
6,40	7,00	145,0
7,00	8,00	170,0
8,00	Sopron- Fertőboz közigazgatási határ	220,0


Magassági korlátozási értékek Sopron-Répcelak összeköttetés 100,0-100,0 m széles védősávjában Sopron közigazgatási területén belül		
szakasz /-tól (km), -ig (km)/		magassági korlátozás (m)
Sopron, TV-torony	Sopron-Harka, valamint Sopron-Kópháza közigazgatási határ	190,0

Fertőrákosi Piuszpusztai repülőtér miatti magassági korlátozás

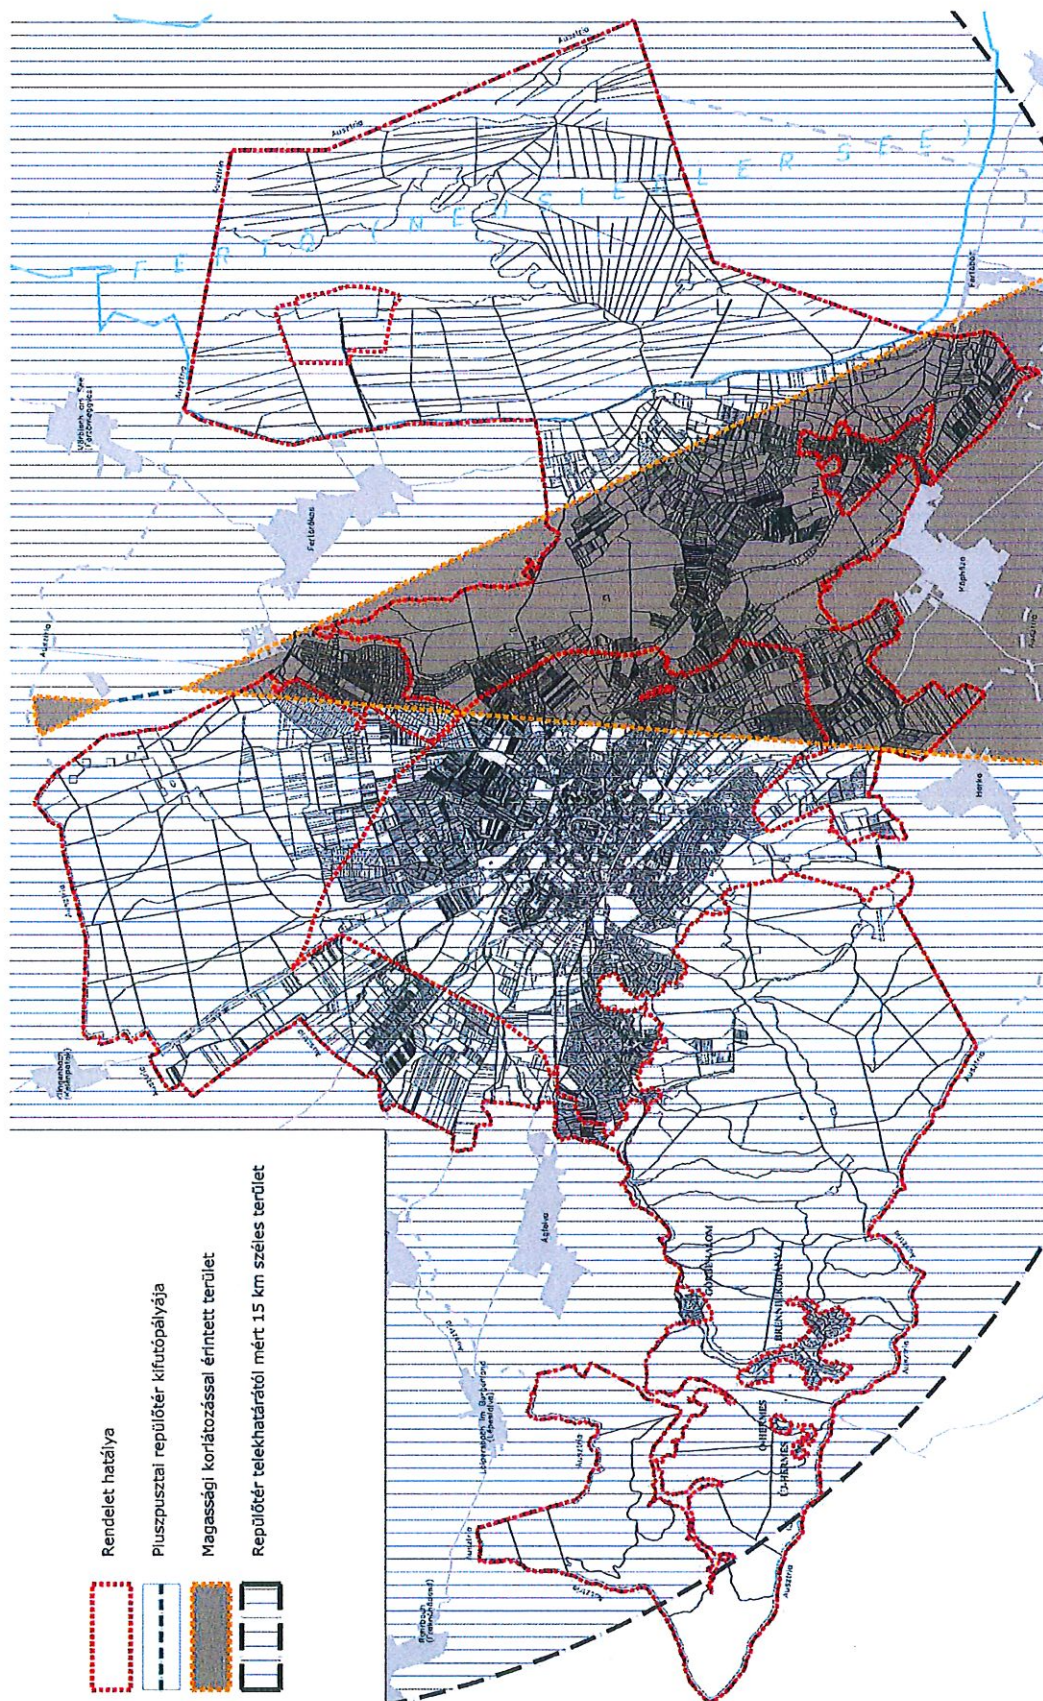


Út mintakeresztmetszvények


1. Tervezett M85 gyorsforgalmi út (KÖu ^{Gyf}) esetén:

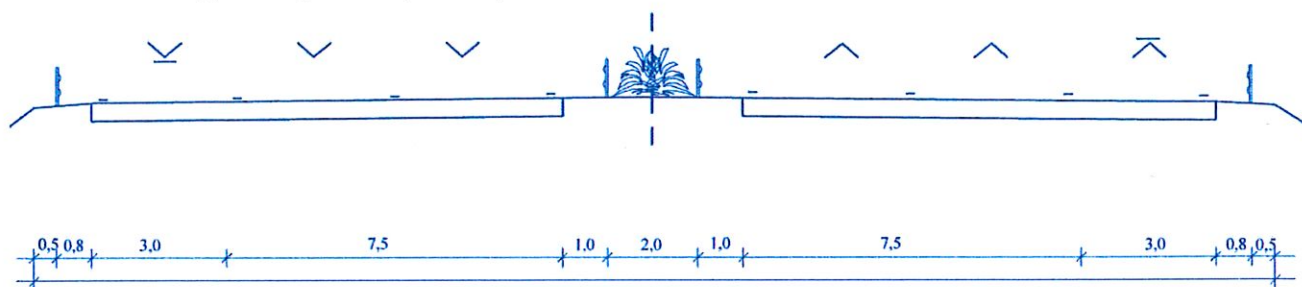


2. Tervezett települési mellékút (városi forgalmi út) (KÖu ^{Ie}) esetén:

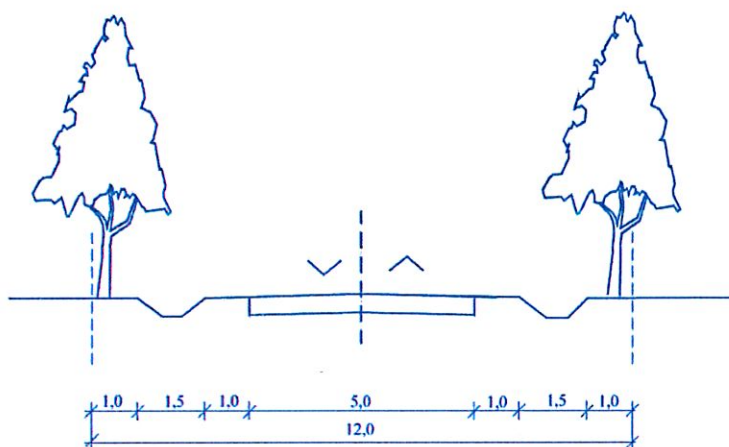


3. Tervezett 6,0 m szabályozási szélességű kerékpárút esetén:

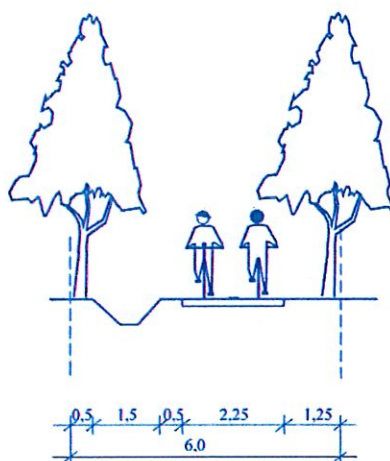

4. Tervezett 4,0 m szabályozási szélességű kerékpárút esetén:

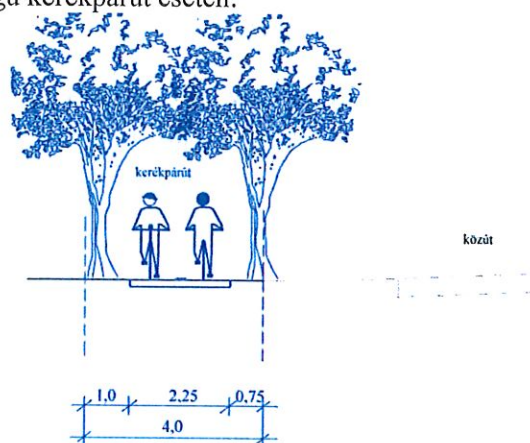

5. Új kialakítású mezőgazdasági út esetén:

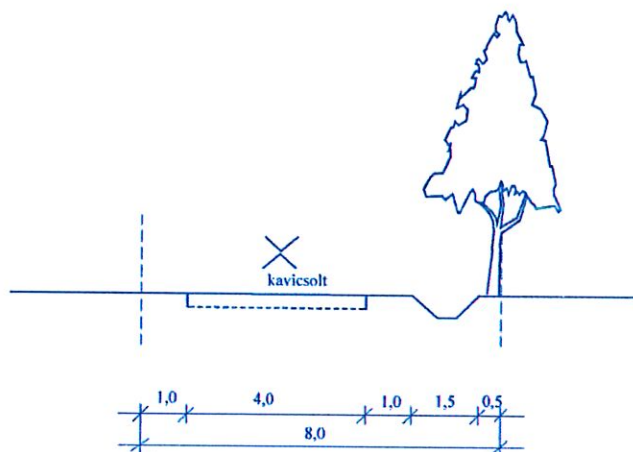

6. Új kialakítású a közforgalom számára megnyitott magánút esetén:

