

MEZŐCSOKONYA KÖZSÉG TELEPÜLÉSRENDEZÉSI ESZKÖZEINEK
3. SZÁMÚ MÓDOSÍTÁSA


MÓDOSÍTOTT BELTERÜLET SZABÁLYOZÁSI TERVI KIVONAT A 313/15 ÉS A
313/16 HRSZ-Ú INGATLANOK TELEKTÖMJÉRE VONATKOZÓAN

JELMAGYARÁZAT:

M=1:2000

- BELTERÜLETI HATÁR /MEGLÉVŐ/
- - - BELTERÜLETI HATÁR /TERVEZETT/
— TERVEZETT SZABÁLYOZÁSI VONAL
- - KIALAKULT SZABÁLYOZÁSI VONAL
- - TERÜLETFELHASZNÁLÁSI EGYSÉG HATÁRA
- - ÉPÍTÉSI HATÁRVONAL
- - IRÁNYADÓ TELEKHATÁR
- (L) LAKÓTERÜLET
(Vt) VEGYES TERÜLET
(K) KÜLÖNLEGES TERÜLET
(Z) ZÖLDTERÜLET
(KÖ) KÖZLEKEDÉSI TERÜLET/ÚT/
(V) EGYÉB TERÜLET
- | 0 | 30 |
|---|-----|
| 5 | 900 |
- BEÉPÍTÉSI MÓD BEÉPÍTETTSÉG %
ÉPÍTMÉNYMAGASSÁG /M/ TELEKTERÜLET /M²/
- (H) HELYI MŰVI ÉRTÉK
16 SZABÁLYOZÁSI SZÉLESSÉG
MŰEMLÉK TELKE
O, SZ, K OLDALHATÁRON ÁLLÓ, SZABADON ÁLLÓ, KIALAKULT ÁLLAPOT
MŰEMLÉK
M MŰEMLÉKI KÖRNYEZET HATÁRA
- MÓDOSÍTÁSSAL ÉRINTETT TELEKTÖMB HATÁRA
..... ÖVEZETI HATÁR
- MEGSZÜNŐ TELEKHATÁR (JAVASOLT)
oooooooo BEÜLTETÉSI KÖTELEZETTSÉGŰ TERÜLET HATÁRA
oooooo KÖTELEZŐEN ELŐÍRT FÁSÍTÁS
(Gk₁) GAZDASÁGI - KERESKEDELMI, SZOLGÁLTATÓ TERÜLET

1.melléklet a 1/2021. (I.7.) önkormányzati rendelethez

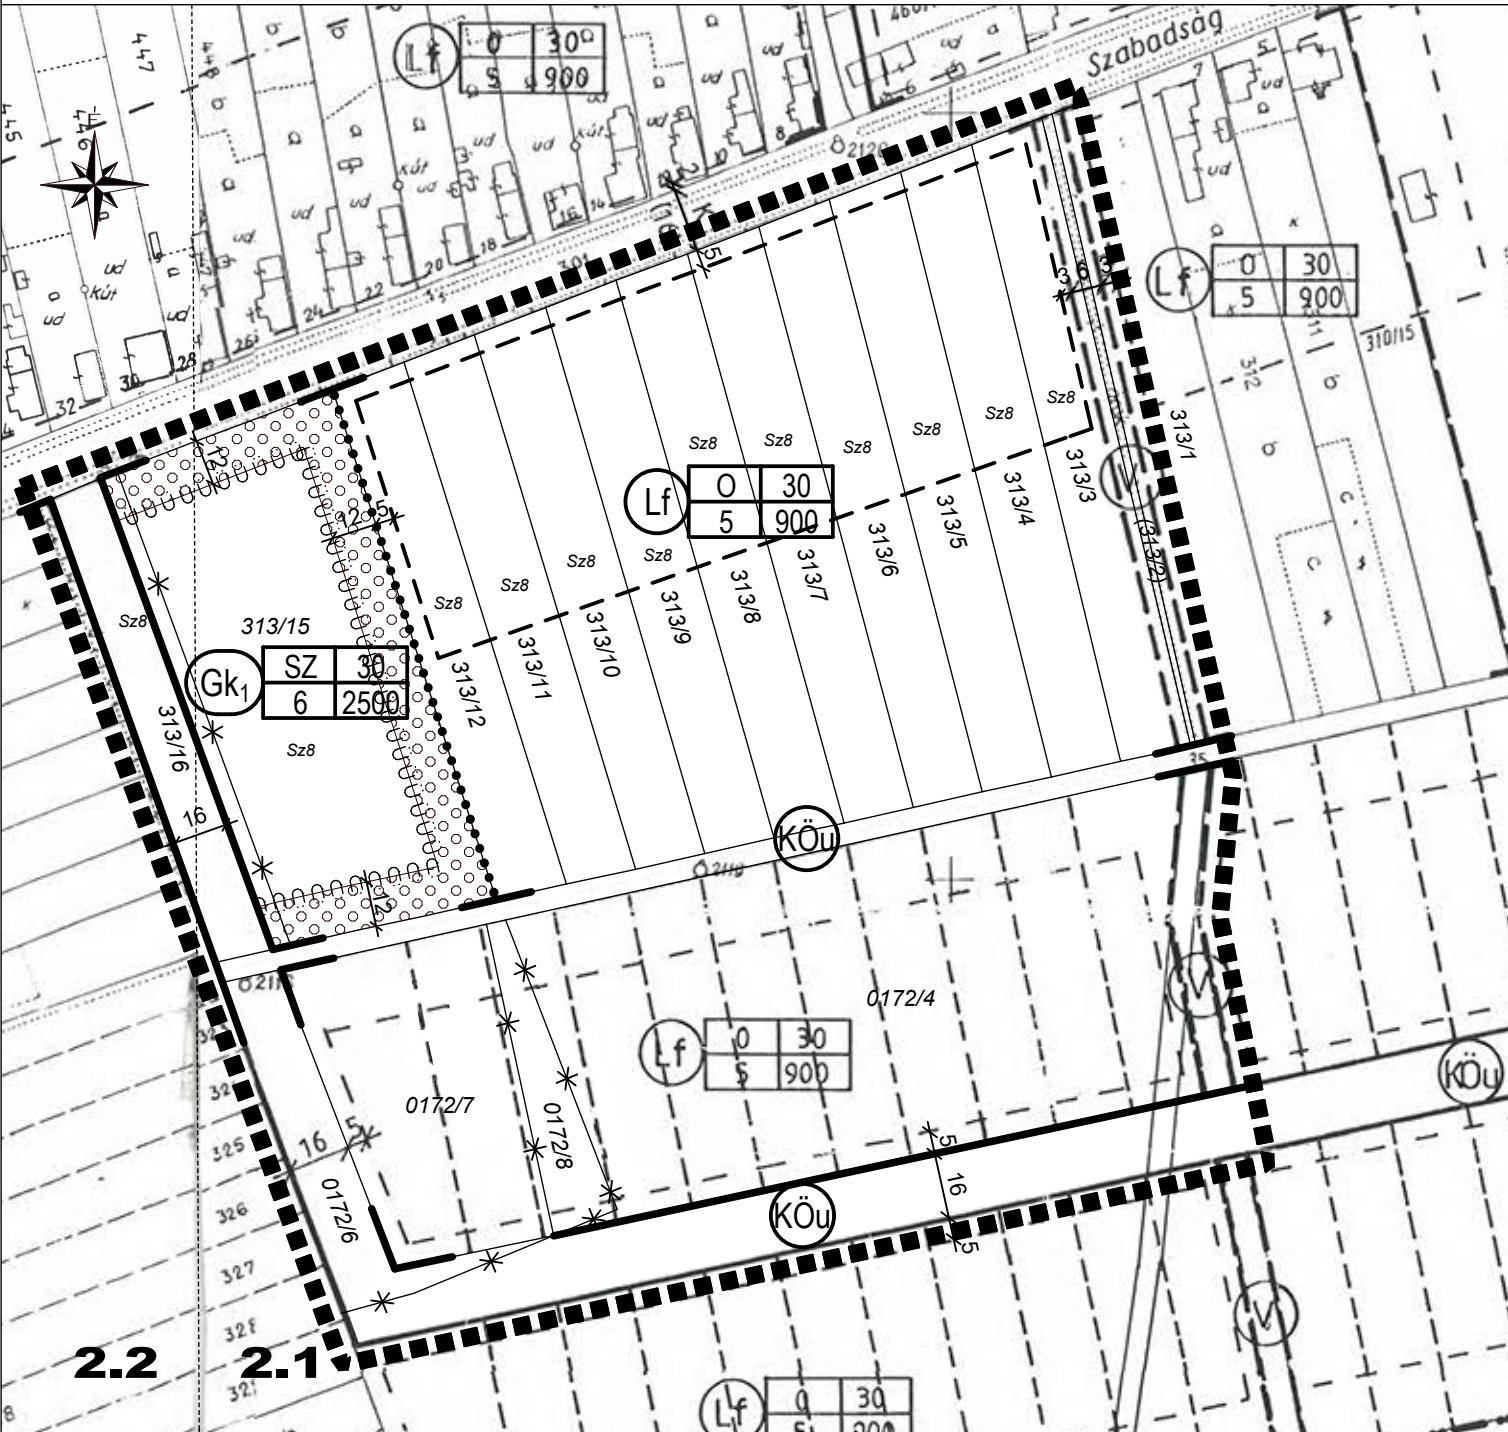

	GENERÁL TERVEZÉS:	ARKER STÚDIO ÉPÍTÉSZETI ÉS KERESKEDELMI KFT. 7400 KAPOSVÁR, DÓZSA GY. U. 21. TEL: 82 / 427-043, 82/321-134, FAX: 82/511-923 WWW.ARKER.HU; E-MAIL: ARKERSTUDIO@ARKER.HU	2.1-2.2 M3
	MUNKA MEGNEVEZÉSE:	MEZŐCSOKONYA KÖZSÉG TELEPÜLÉSRENDEZÉSI ESZKÖZEINEK 3. SZÁMÚ MÓDOSÍTÁSA	
	RAJZ MEGNEVEZÉSE:	MÓDOSÍTOTT SZABÁLYOZÁSI TERV KIVONAT M=1:2000	
	MEGRENDELŐ:	MEZŐCSOKONYA KÖZSÉG ÖNKORMÁNYZATA 7434 MEZŐCSOKONYA, KOSSUTH LAJOS U. 1. SUDÁR ZOLTÁN POLGÁRMESTER	ALÁÍRÁS:
	TELEPÜLÉSTERVEZŐ:	VADÁSZ RUDOLF TELEPÜLÉSTERVEZŐ TT 14-0325 ARKER'S KFT. KAPOSVÁR, DÓZSA GY. U. 21.	ALÁÍRÁS:
JELZŐSZÁM: 50-2103/2020	KÉSZÜLT AZ ÁLLAMI ALAPADATOK FELHASZNÁLÁSÁVAL		DÁTUM: 2020. 12. 18.