


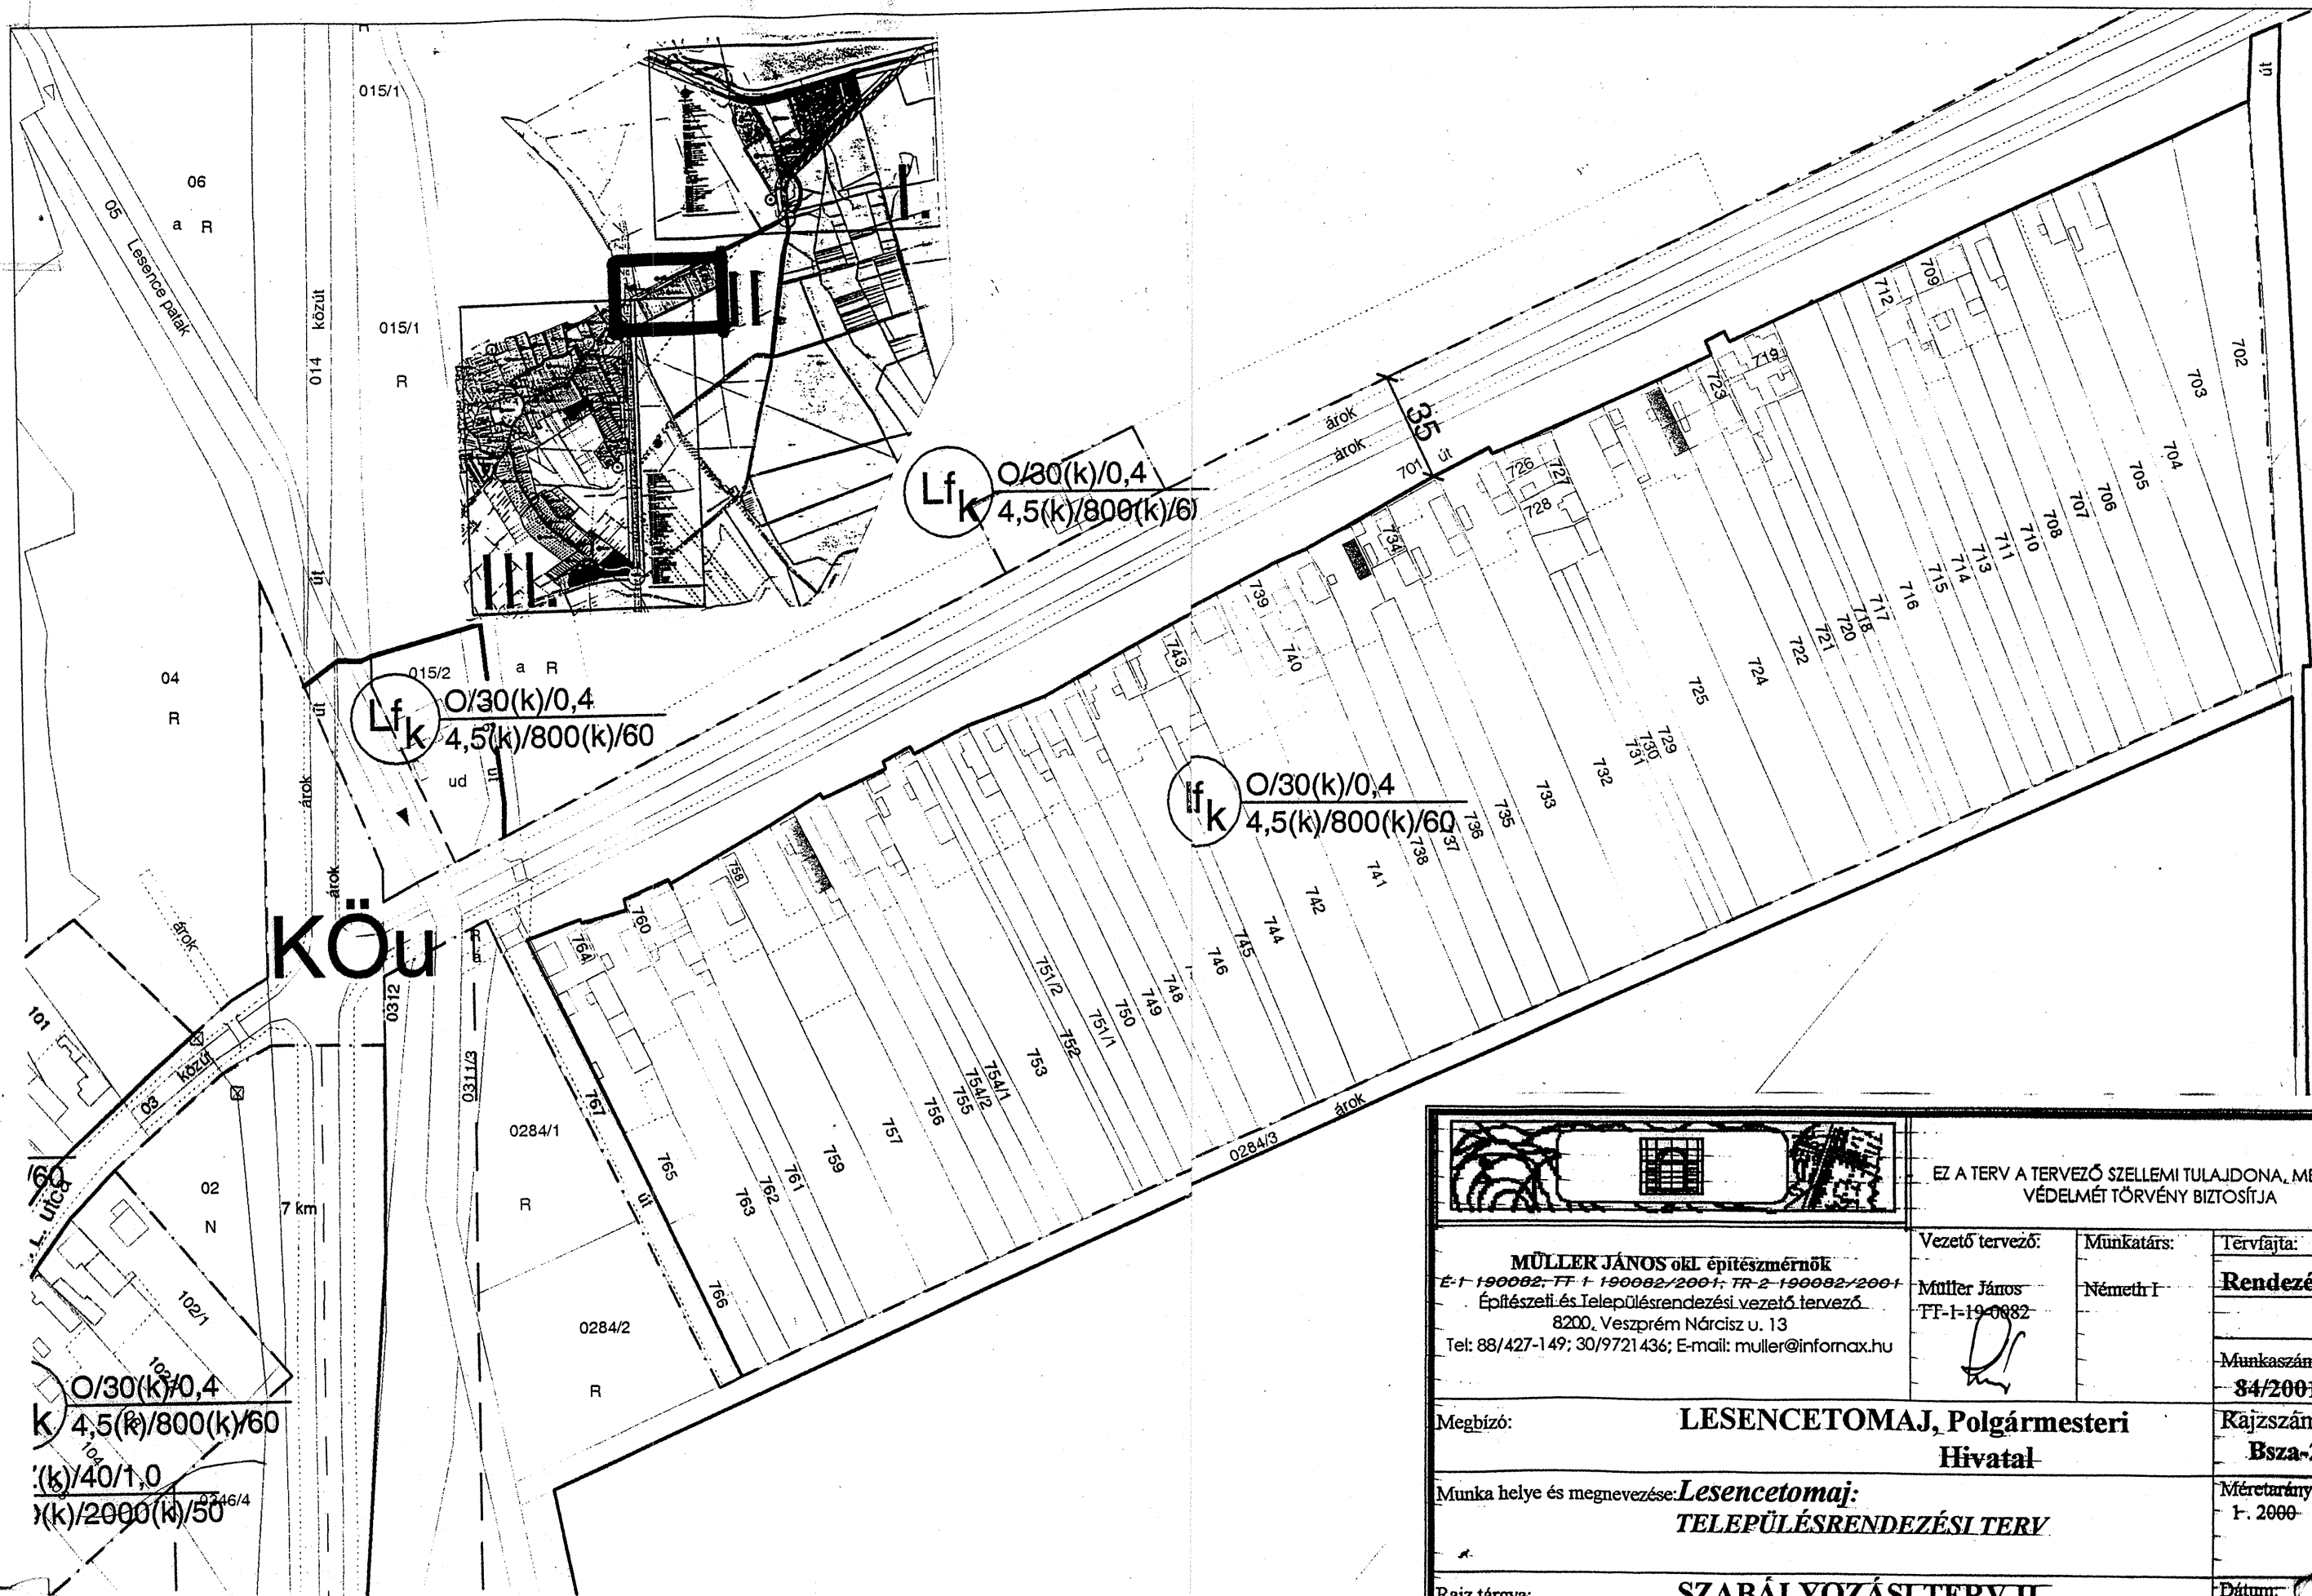

				EZ A TERV A TERVEZŐ SZELLEMI TULAJDONA, MELYEK VÉDELME TÖRVÉNY BIZTOSÍTTJA					
MÜLLER JÁNOS OKL építész mérnök E-1 190082-FF + 190082/2001- TR-2 190082/2001- Építészeti és Településrendezési vezető tervező 8200, Veszprém Nárcisz u. 13 Tel: 88/427-149; 30/9721436; E-mail: muller@informax.hu				Vezető tervező: Müller János FF-1-19-0082		Munkatárs: Németh I		Tervfajta: Rendezési	
Megbízó: LESENCETOMAJ, Polgármesteri Hivatal				Munkaszám: 84/2001		Rajzszám: Bsza-2		Méretarány: 1:2000	
Munka helye és megnevezése: Lesencetomaj: TELEPÜLÉSRENDEZÉSI TERV				Rajz tárgya: SZABÁLYOZÁSI TERV II.		Dátum: 2003.máj.			