


1. melléklet a 11/2016.(XII.2.) önkormányzati rendelethez

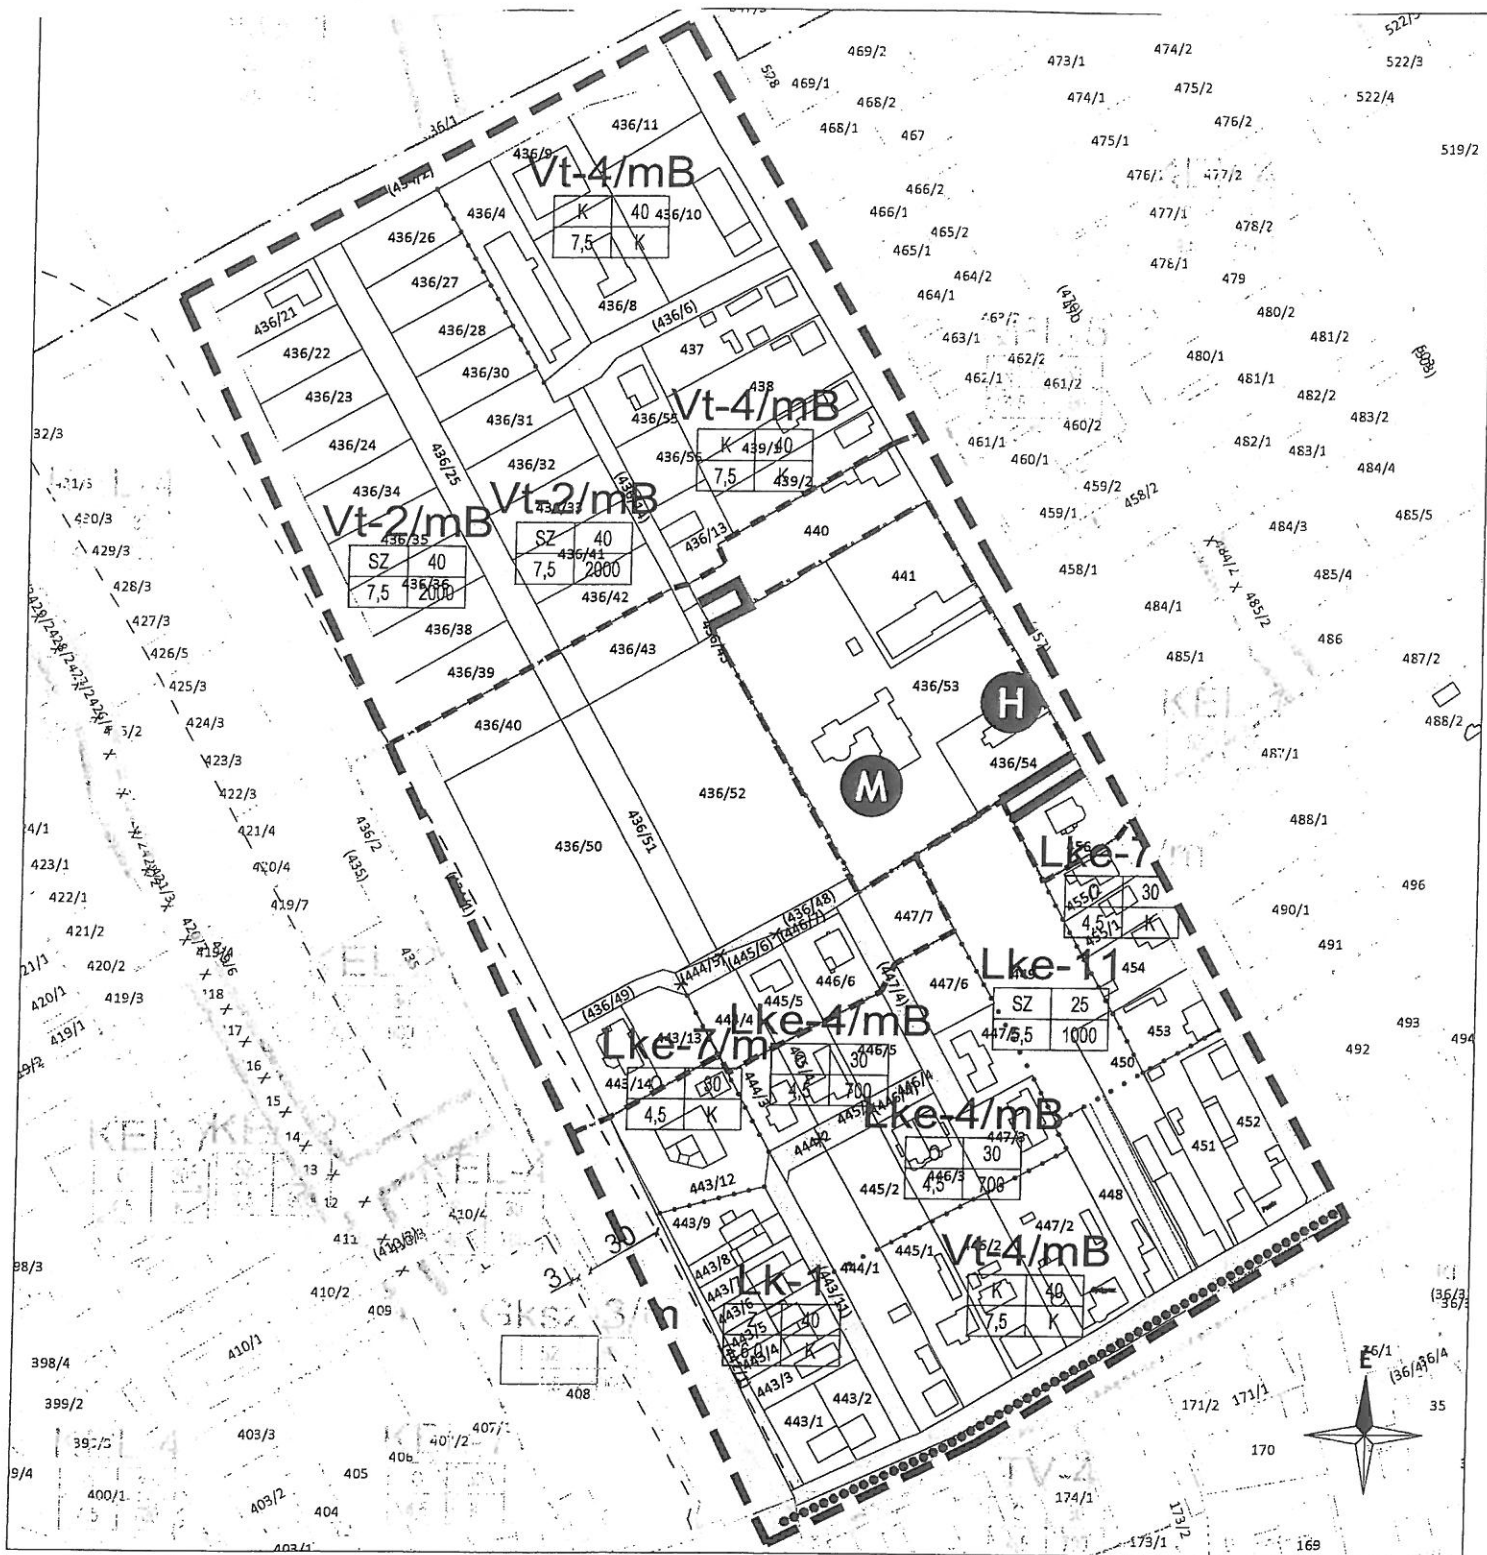

JELMAGYARÁZAT

KÖTELEZŐ EREJŰ SZABÁLYOZÁSI ELEMEK

- Belterület határ
- A módosítás területi hatálya

- KEL Kertvárosias lakóterület
- KL Kisközségi lakóterület
- TV Településközpont vegyes terület
- Lke Kertvárosias lakóterület
- Lk Kisközségi lakóterület
- Vt Településközpont vegyes terület

- Szabályozási vonal
- Építési övezet határa
- Védőtávolság

TÁJÉKOZTATÓ SZABÁLYOZÁSI ELEMEK

- Megtartandó fasor
- Védőtávolság
- Régészeti jelentőségű terület
- Magánút céljára fenntartott terület (javasolt magánút)
- Közlekedési célú közterület

ÖRÖKSÉGVÉDELEM

- Műemlék
- Műemléki környezet határa
- Nyilvántartott régészeti lelőhely
- Helyi jelentőségű védett érték



VÖLGYZUGOLY Területfejlesztő és Tervező Műhely Kft.

2083 Solymár, Bimbó u. 20. Tel.: 20/913-85-75, 70/938-32-23

KÁPOLNÁSNYÉK

TELEPÜLÉSRENDÉZÉSI ESZKÖZÖK MÓDOSÍTÁSA
SZABÁLYOZÁSI TERV MÓDOSÍTÁSA (SZT/M14)

M = 1 : 2 000