




Kábelgár Szabályozási Terv módosítás
1A - 1A sz. keresztmetsvény - Bakay N. utca 13A

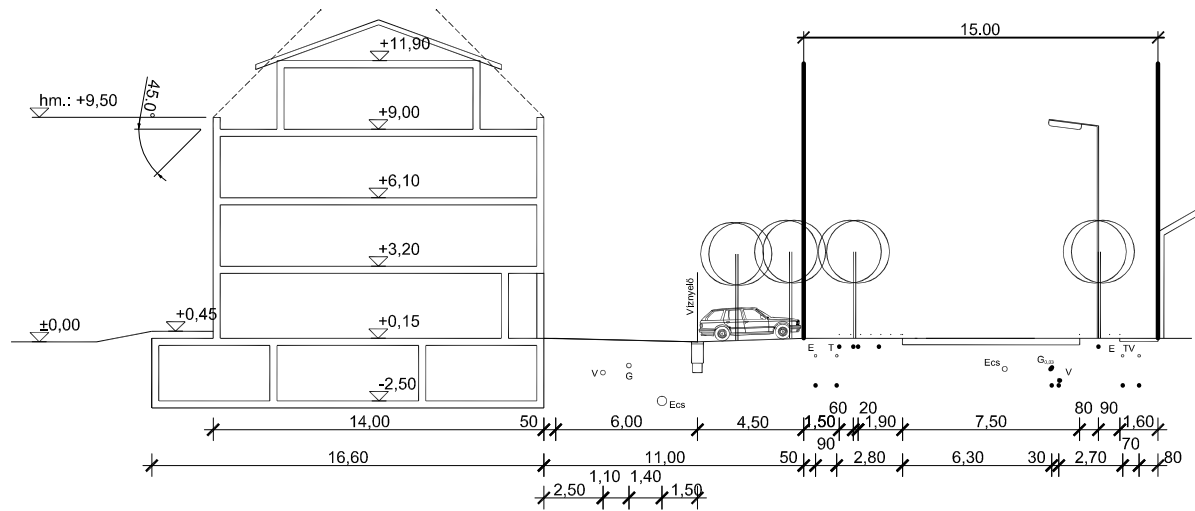


Kábelgár Szabályozási Terv módosítás
1B - 1B sz. keresztmetsvény - Bakay N. utca 17

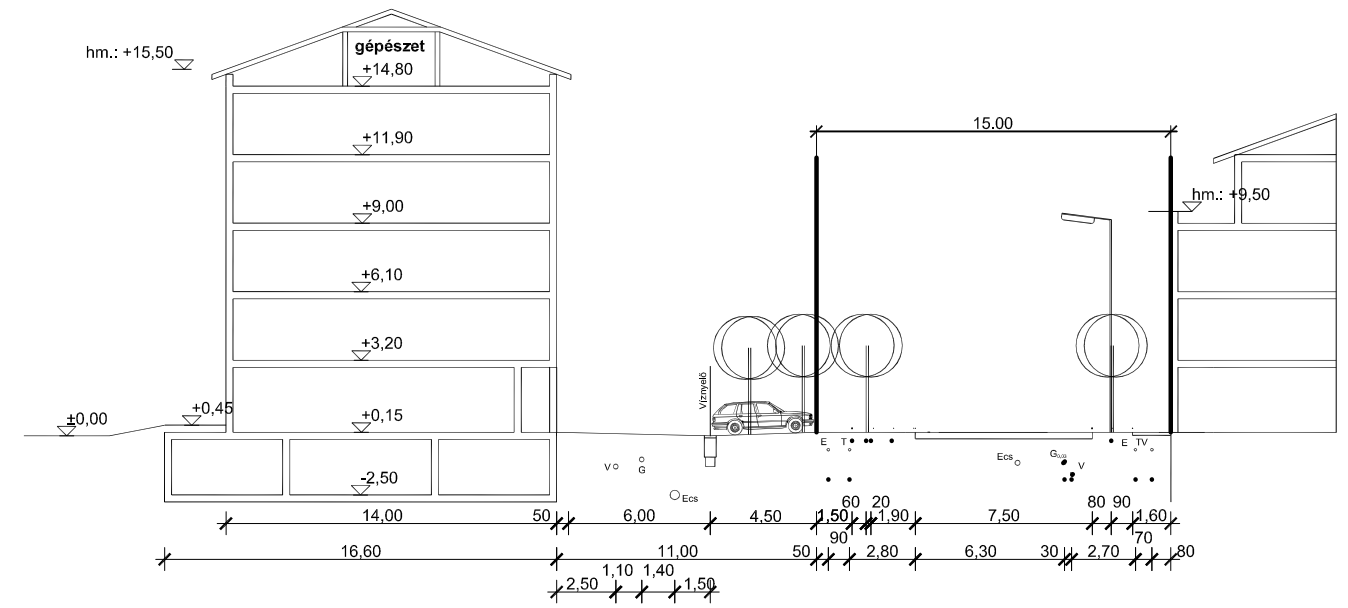


Kábelgár Szabályozási Terv
módosítás
2 - 2 sz. keresztmetsvény Rigó utca

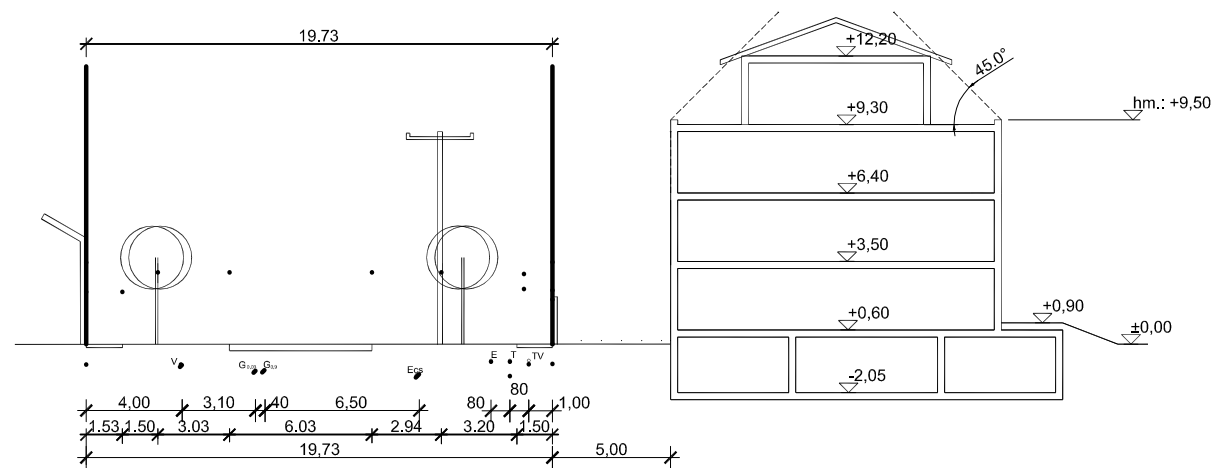


Kábelgár Szabályozási Terv
módosítás
3 - 3 sz. keresztmetsvény - Mura utca

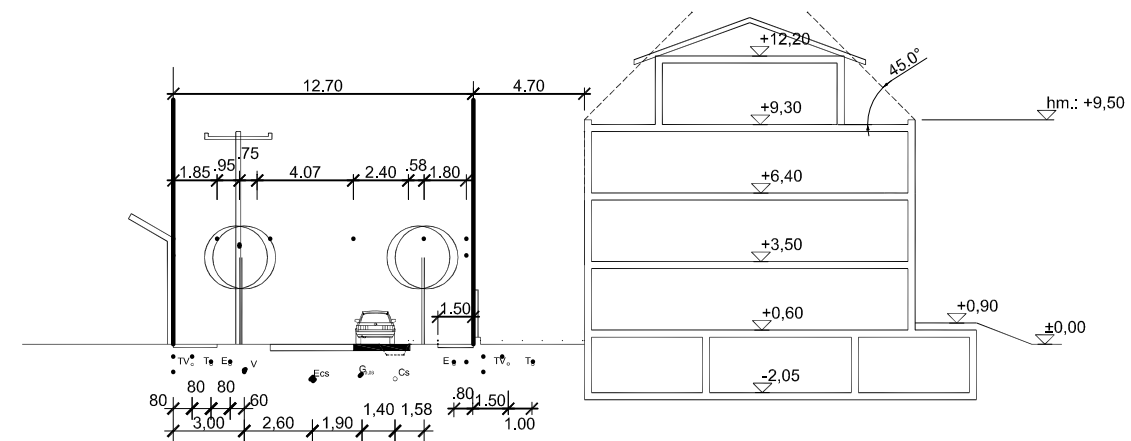


Kábelgyár Szabályozási Terv
módosítás
4 - 4 sz. keresztaszelvény
(Belső feltáró út K-i része)

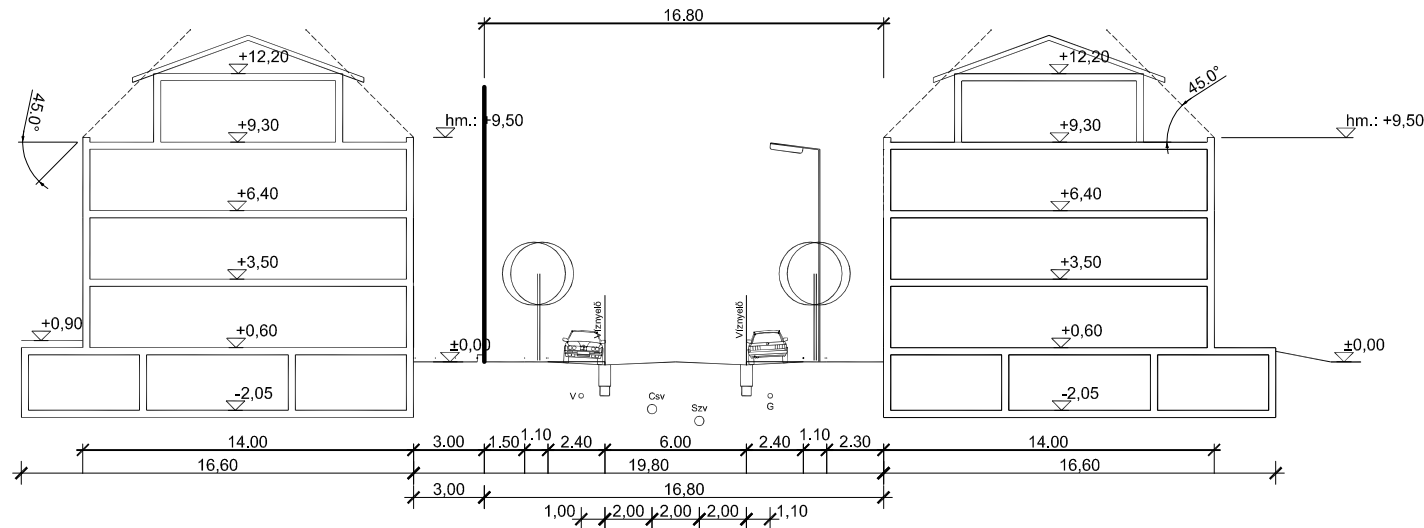


Kábelgyár Szabályozási Terv
módosítás
5 - 5 sz. keresztaszelvény
(Teréz utca meghosszabbítása)

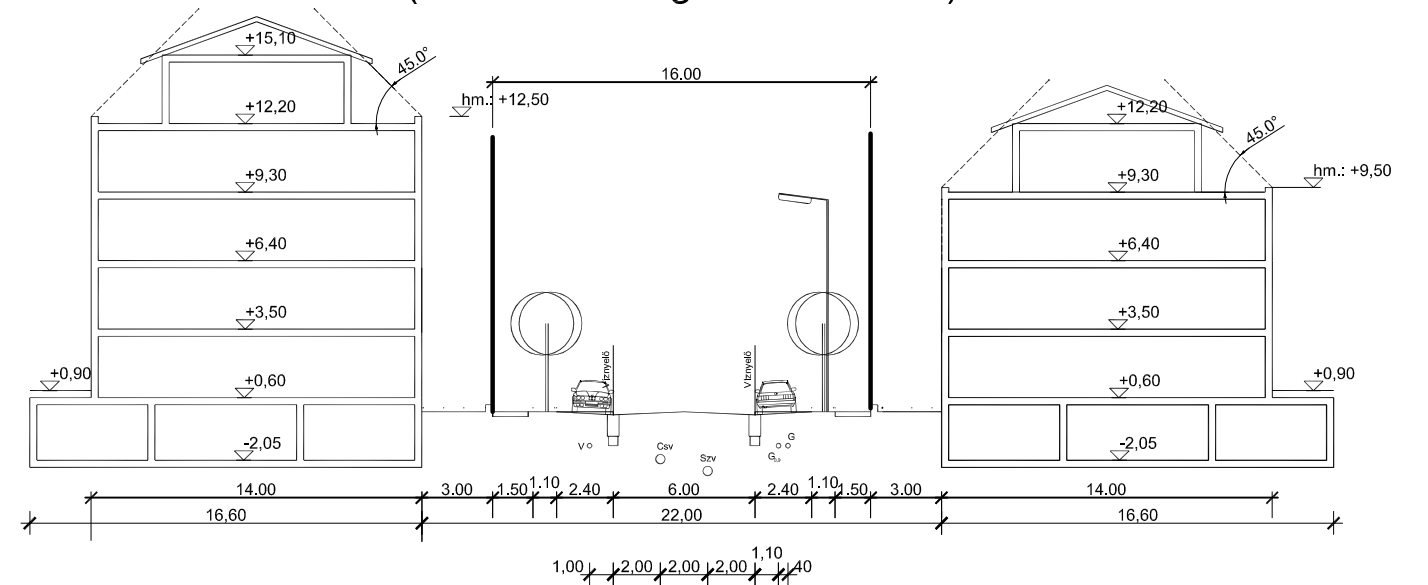


Kábelgyár Szabályozási Terv
módosítás
6 - 6 sz. keresztaszelvény
(Teréz utca meghosszabbítása)

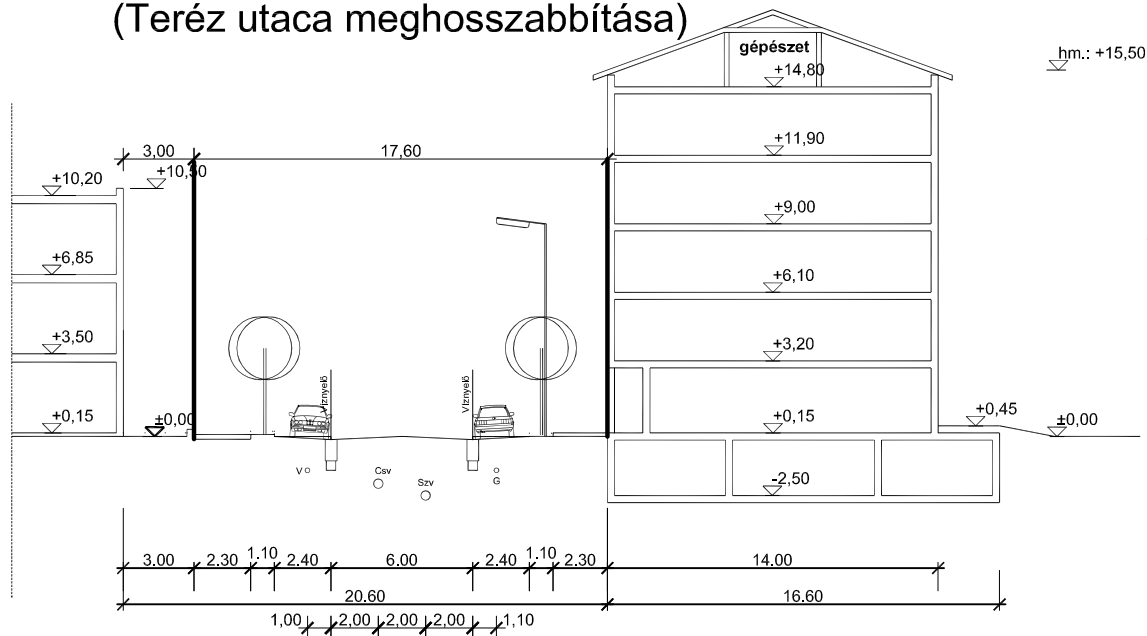

Kábelgyár Szabályozási Terv
módosítás
7 - 7 sz. keresztaszelvény
(Belső feltáró út Ny-i vége)

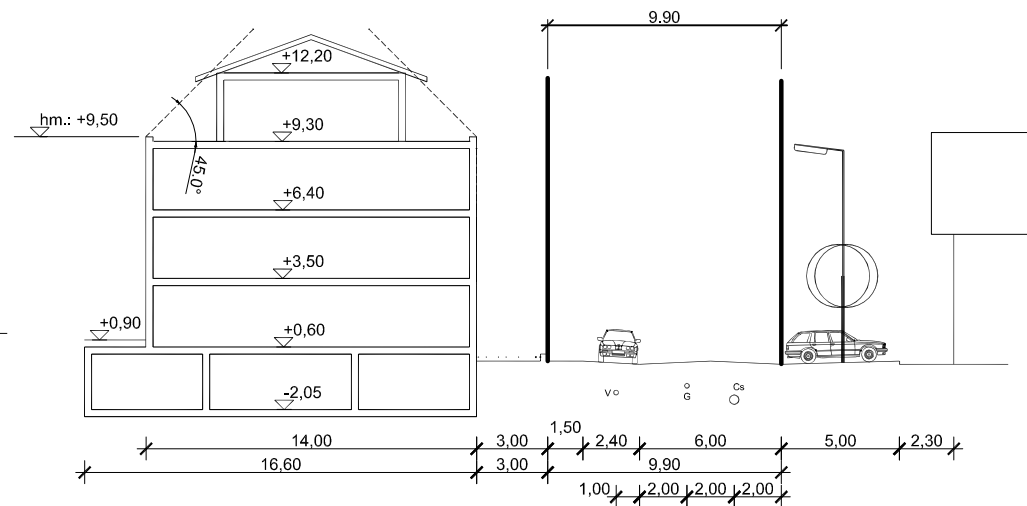

Kábelgyár Szabályozási Terv módosítás 8 - 8 sz. keresztszelvény (Rigó utca Ny-i vége)

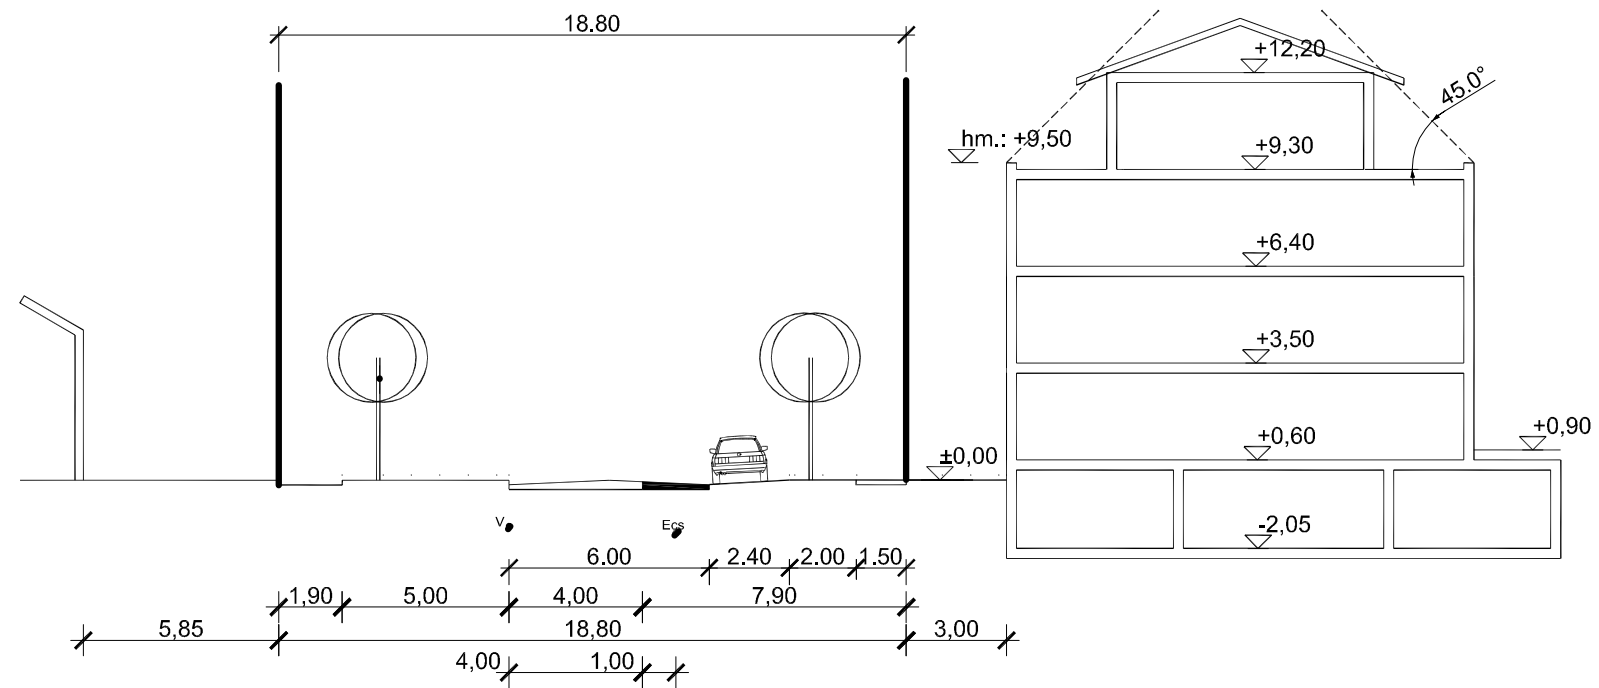

9 - 9 sz. KERESZTSZELVÉNY (HUSZÁR U.)

