
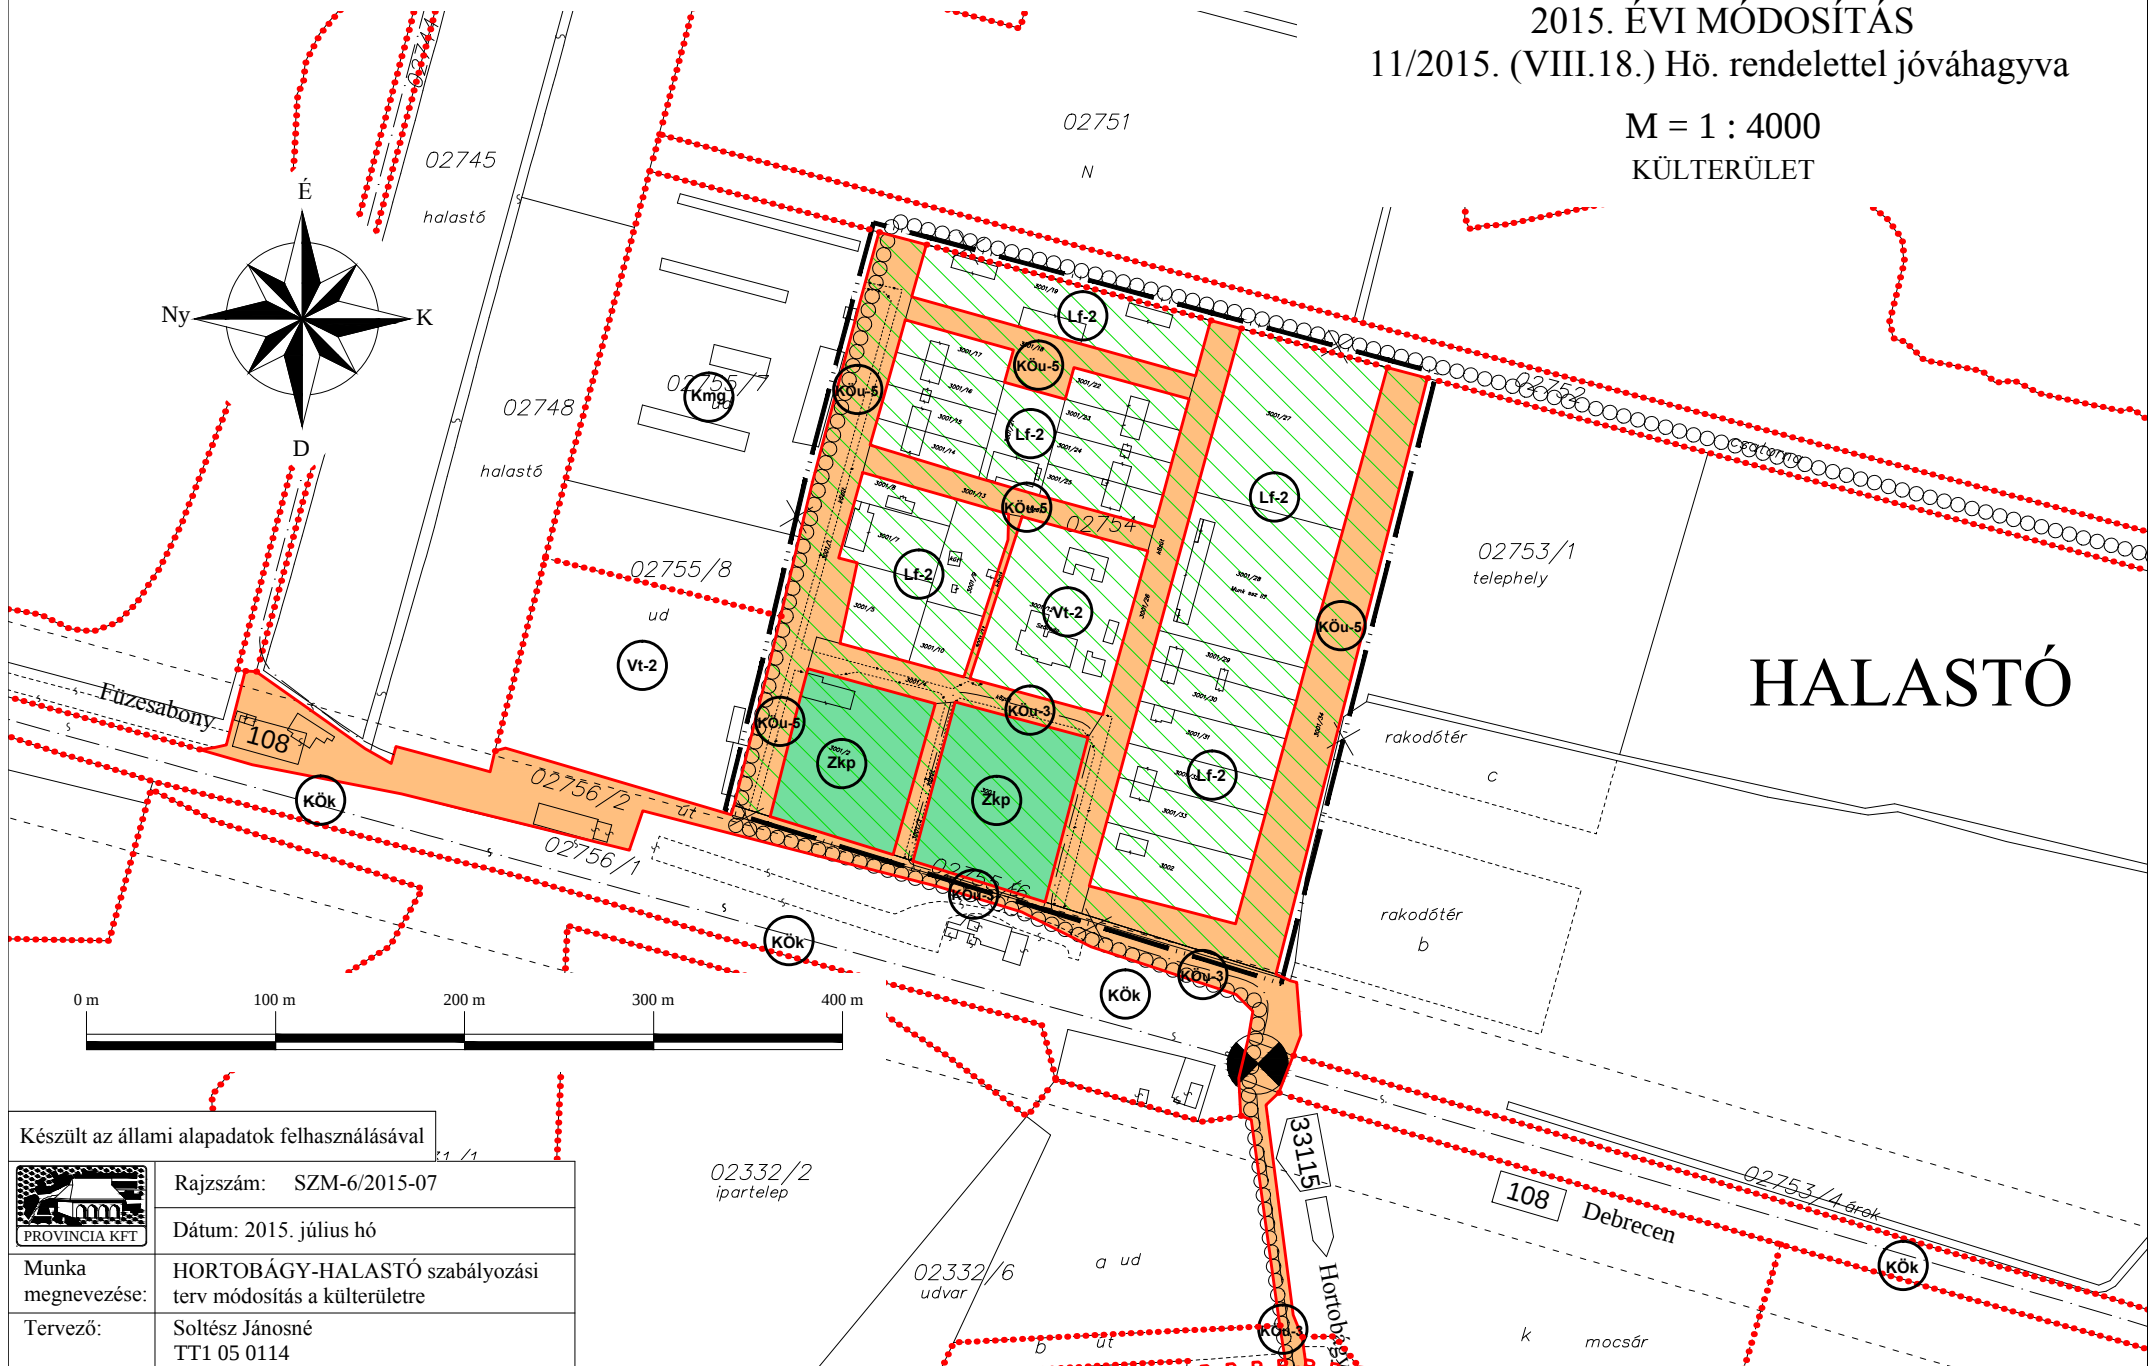


HORTOBÁGY-HALASTÓ

TELEPÜLÉSRENDEZÉSI TERV MÓDOSÍTÁS
SZABÁLYOZÁSI TERV MÓDOSÍTÁS
2015. ÉVI MÓDOSÍTÁS
11/2015. (VIII.18.) Hö. rendelettel jóváhagyva

M = 1 : 4000
KÜLTERÜLET

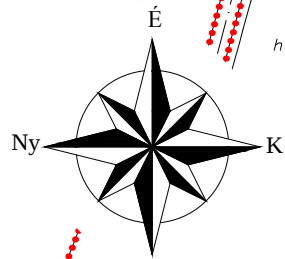

Készült az állami alapadatok felhasználásával



Rajkszám: SZM-6/2015-07

Dátum: 2015. július hó

Munka megnevezése: HORTOBÁGY-HALASTÓ szabályozási terv módosítás a külterületre

Tervező: Soltész Jánosné
TT1 05 0114