

7. melléklet a 2/2008. (I.23.) önkormányzati rendelethez:²

SZELVÉNYHÁLÓ	
JELMAGYARÁZAT	
BELTERÜLETI SZABÁLYOZÁSI TERV	m=1.4000 szelvényezésben
KÜLTERÜLETI SZABÁLYOZÁSI TERV	m=1.16 000 szelvényezésben

² Módosította a 24/2013. (XI.26.) önkormányzati rendelet 26. § (1) bekezdése, módosította a 32/2015. (XII 18.) önkormányzati rendelet 11. § (1) bekezdése és a 13. § (1) bekezdés 7. pontja. Hatályos 2016. január 17.

2/2008. (I. 23.) ÖNKORMÁNYZATI RENDELET SZABÁLYOZÁSI TERVI MELLÉKLETE

LAJOSMIZSE VÁROS SZABÁLYOZÁSI TERVE - JELMAGYARÁZAT

Felülteként megjelenő szabályozási elemek

	települészervezési jelentőségű közlekedési célú közterület (Köu) (autópálya, főút, mellékút, helyi/berterületi gyűjtőút)
	egyéb közlekedési célú közterület (belterületi kiszolgáló utak, önálló gyalogutak, külterületi mezőgazdasági feljáró utak)
	magánút
	települészervezési jelentőségű nem közlekedési célú közterület (közpark, Z-kp, Z-kt)
	erdőterület (Eg - gazdasági, Ee - egészségügyi-turisztikai, Ev - védő)
	vasúti közlekedés övezete (Köv)
	vízgazdálkodási övezet (vízfelület, V általános és V-2 horgászati célú)
	közterülettel elelthető telekrész
	diszburkolat
	működő tanya, lanyaudvar
	behárvészéves terület
	természeti terület
	megtérület, ökológiai folyosó, puffertérlet
	köttelező fásítás (telken belül)
	köttelezően megtartandó zöldfelület (telken belül)
	természetes növényzet megőrzendő
	telek nem beépíthető része
	műemlék épület
	helyi védelemre javasolt épület, épületrész
	építési hely
	kerített telekrész diszburkolatú közterületi kialakítással
	biológiai aktivitásérték pótlással terhelt terület határa és a terhelés értéke /ha
	bányatelek határvonala

Vonalként megjelenő szabályozási elemek

	közigazgatási terület határa
	bellerület határa
	tervezett szabályozási vonal
	tervezett telekhatár
	építési övezet, övezet határa
	építési vonal
	fontosabb út tengelye (bellerületen és külterületen)
	vegyeshasználatú út
	gyalogút
	kerékpárút (meglévő)
	kerékpárút (tervezett)
	ülteendő fasor
	várokatpévédelmi terület határa
	műemlék környezeti határa
	régészeti lelőhely
	helyi jelentőségű természetvédelmi terület határa
	helyi jelentőségű védett fasor
	szélerőmű elhelyezésére kijelölt terület határa
	védőterület határa
	beépítésre szánt terület határa
	bővíthető beépítésű tanyák területa (HÉSZ 25. §)
	nagysebességű vasútvonal (DTT)

Építési övezetek

Lk - kisvárosias lakóövezet (Lk-1,2,3)
Lke - kertvárosias lakóövezet (Lke-1,2,3,4)
Lf - falusias lakóövezet (Lf-1,2)
Vt - településközpont vegyes övezet (Vt-1,2,3,4)
Gk - kereskedelmi, szolgáltató, gazdasági övezet (Gk-1,2)
Ge - egyéb ipari gazdasági övezet (Ge-1)
Gmg - mezőgazdasági gazdasági övezet (Gmg-1)
K-sport - különleges sportterületi övezet (K-sport-1, K-sport)
K-víznmű - különleges vízmű övezet
K-fürdő - különleges fürdő övezet
K-vásártér - különleges vásártér övezet
K-azociális otthon övezet
K-idegenforgalmi övezet (K-idegenforgalmi1, K-idegenforgalmi2)
K-mezőgazdasági üzemi övezet
K-szociál-lábor övezet
K-lőtér - különleges lőtér övezet


Övezetek


Z-kp - közpark
Z-kt - köztér
Ev - védelmi rendeltetésű erdő
Eg - gazdasági rendeltetésű erdő
Ee - egészségügyi, szociális, turisztikai rendeltetésű erdő
Má - általános mezőgazdasági övezet
V - vízgazdálkodási övezet (V, V-2)
Klt-terelő - különleges beépítésre nem szánt terület övezet
Kk-szennyvíztisztító - különleges beépítésre nem szánt szennyvíztisztító övezet


Egyéb jelek


	szintbeni vasúti kereszteződés
	megszűnt jel
	Hidrogeológiai "B" védőzóna határa


LAJOSMIZSE - BELTERÜLETI SZABÁLYOZÁS SZELVÉNYHÁLÓ

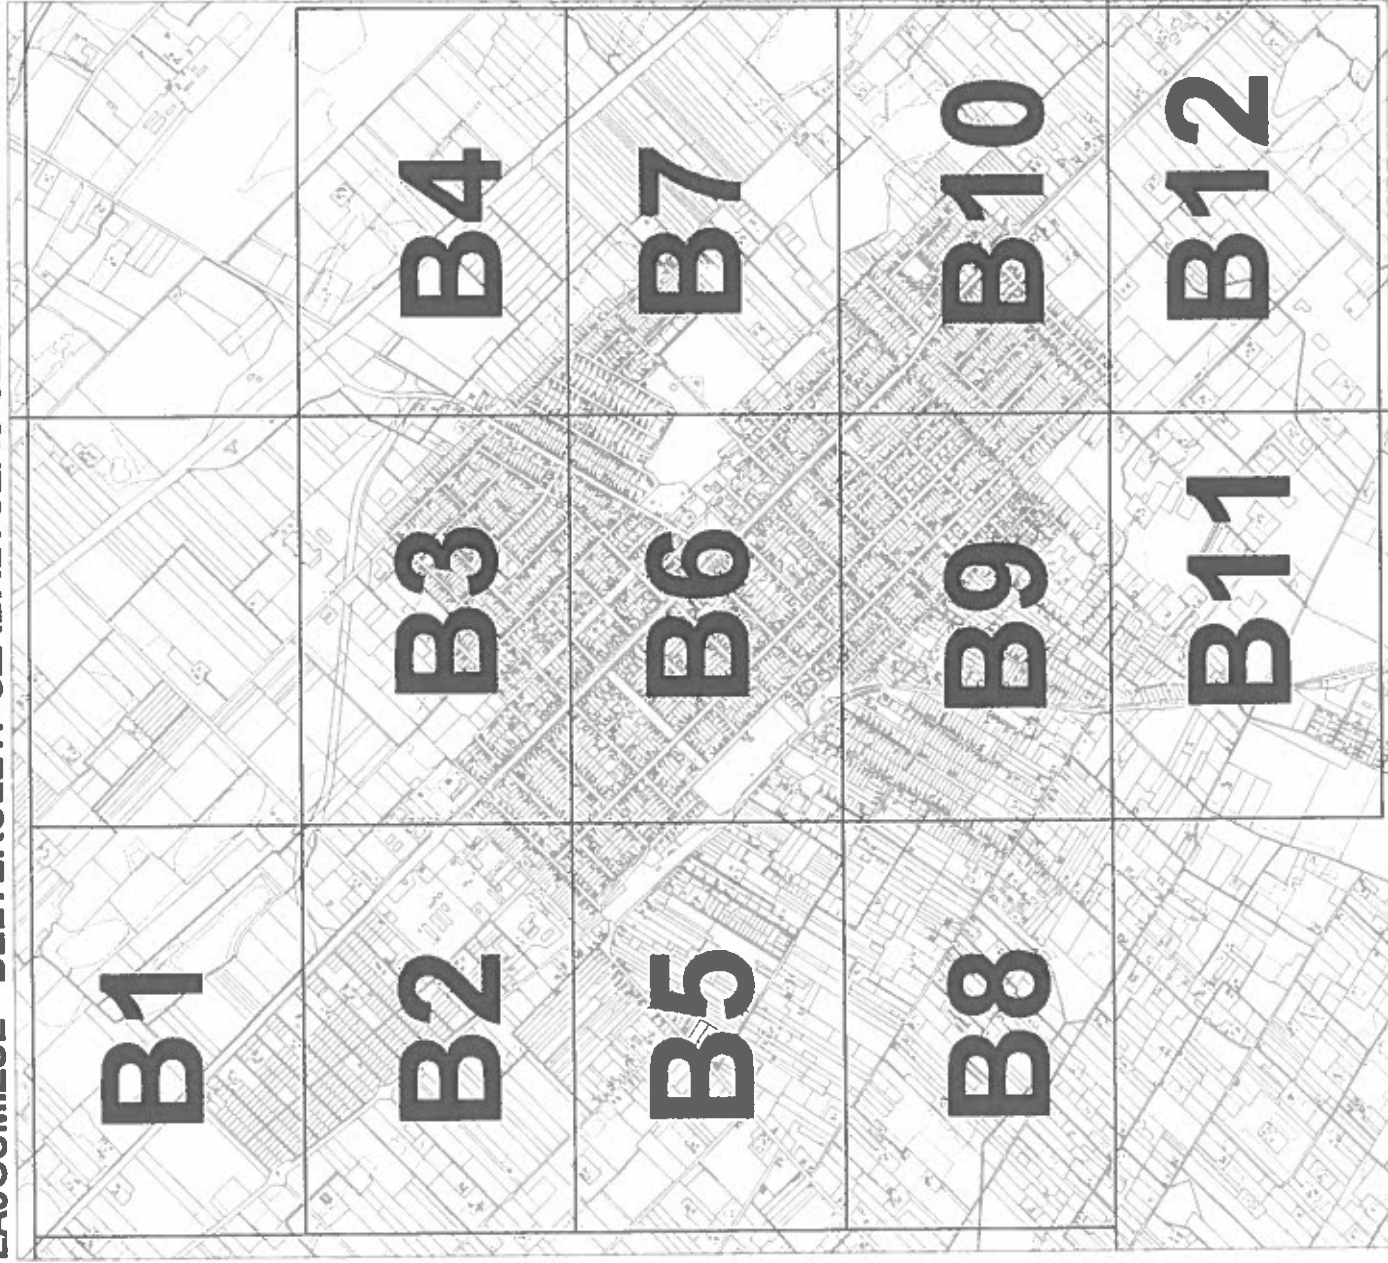


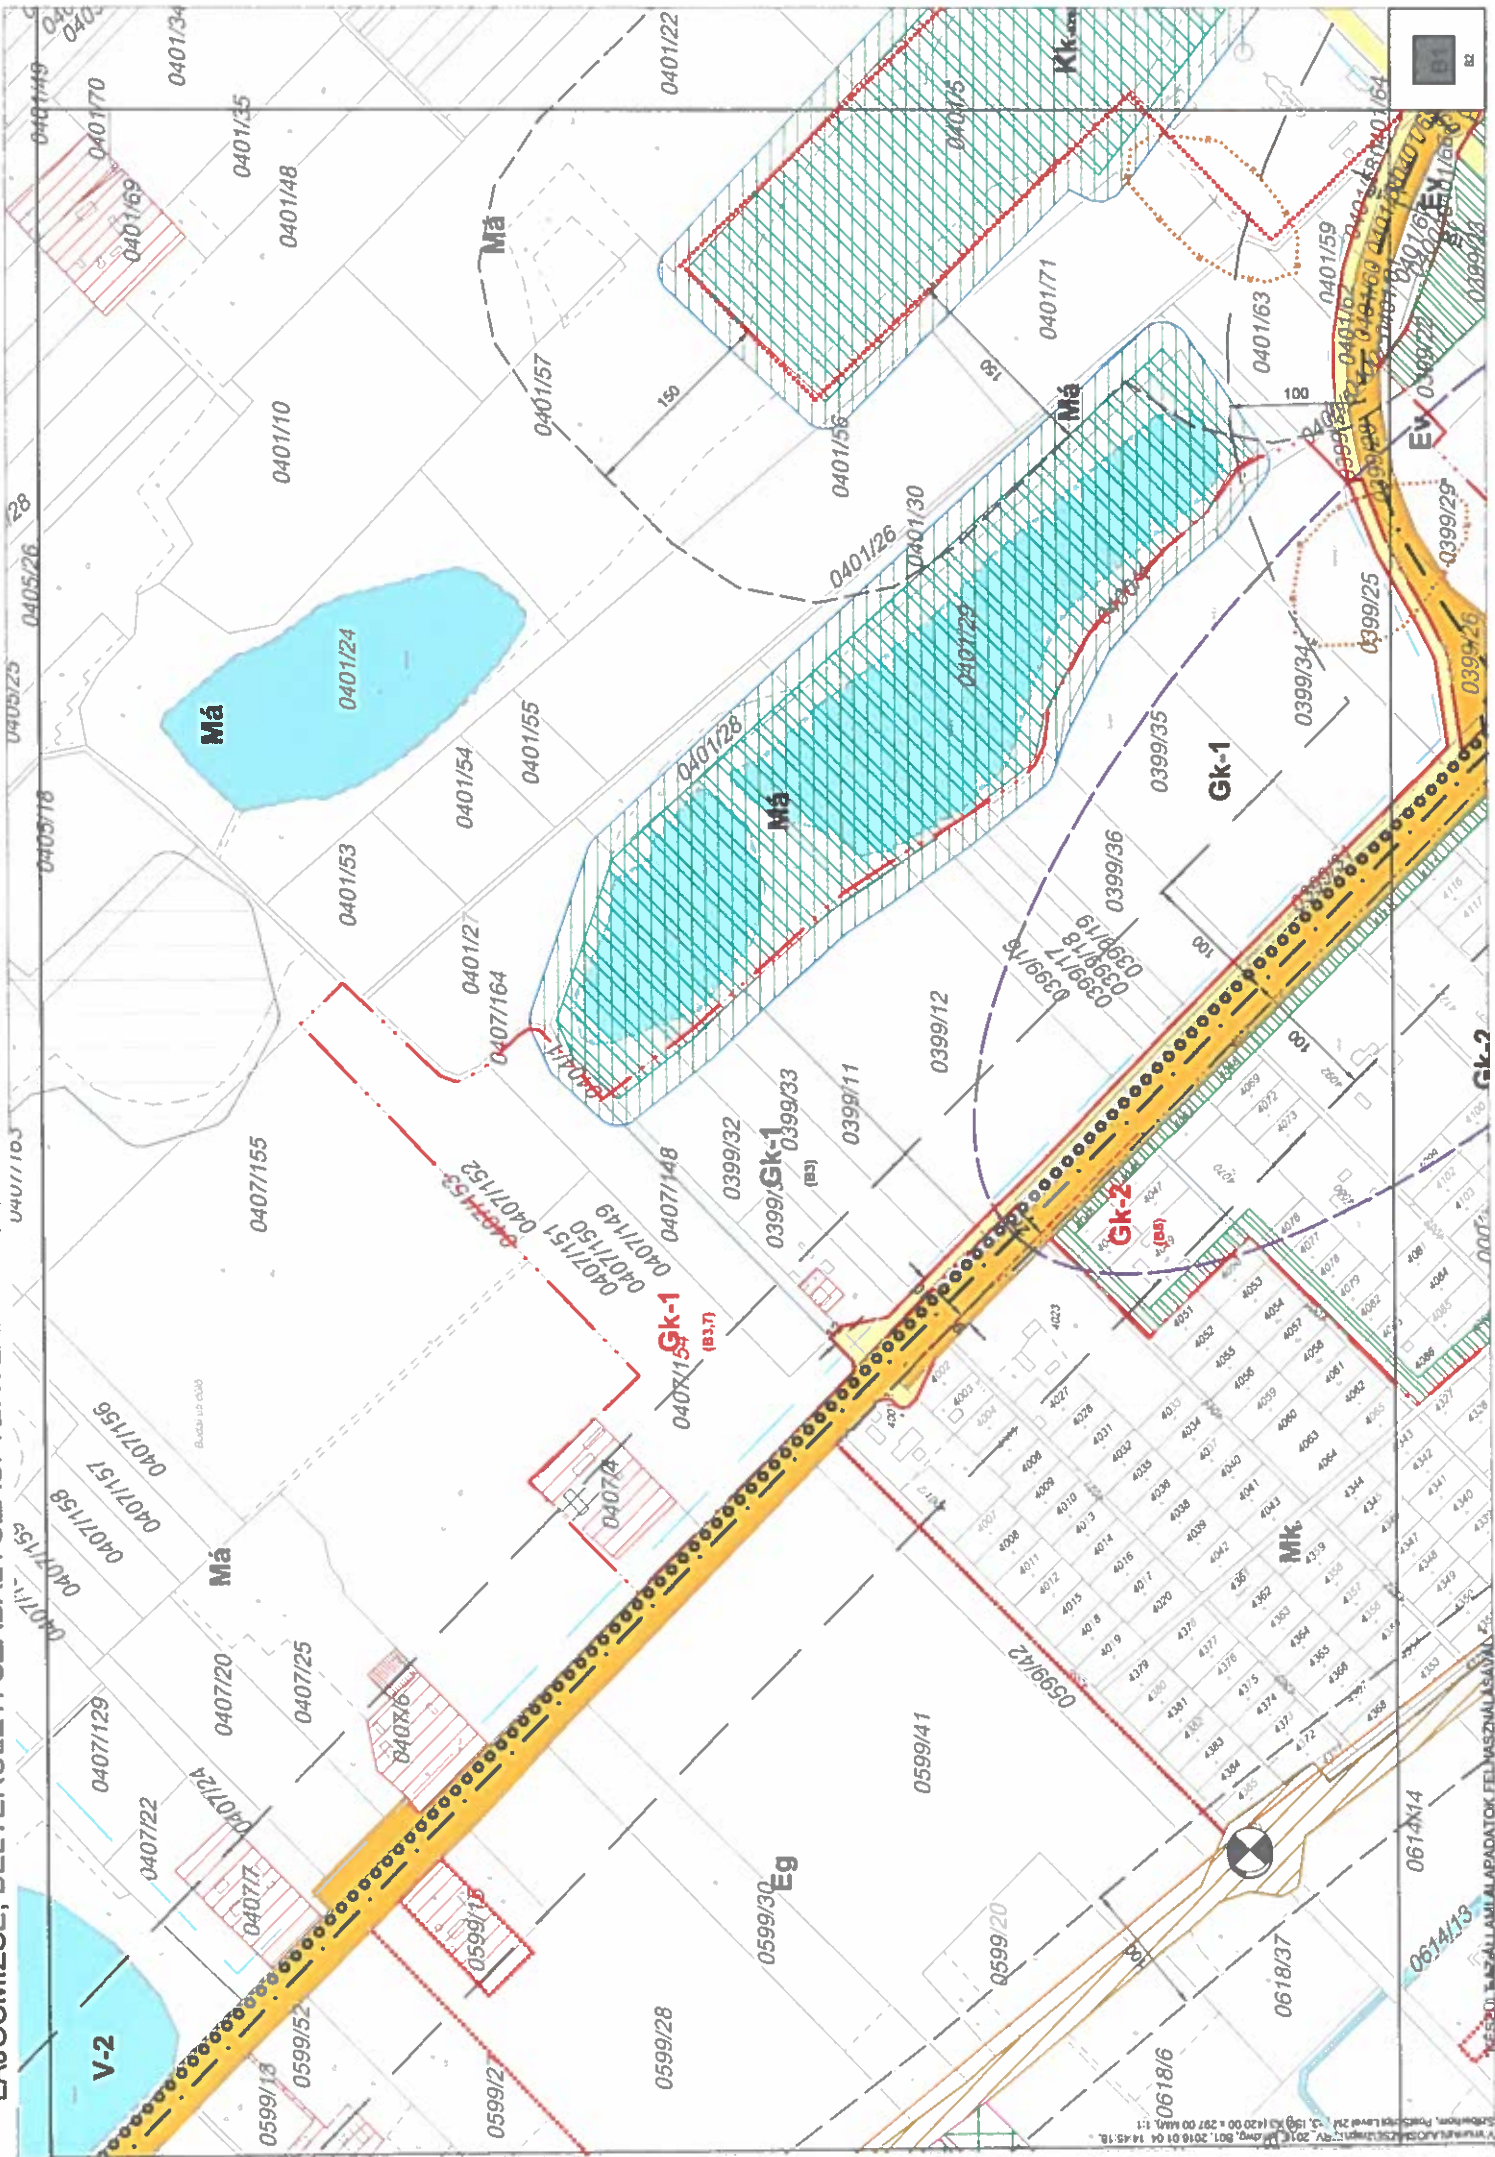

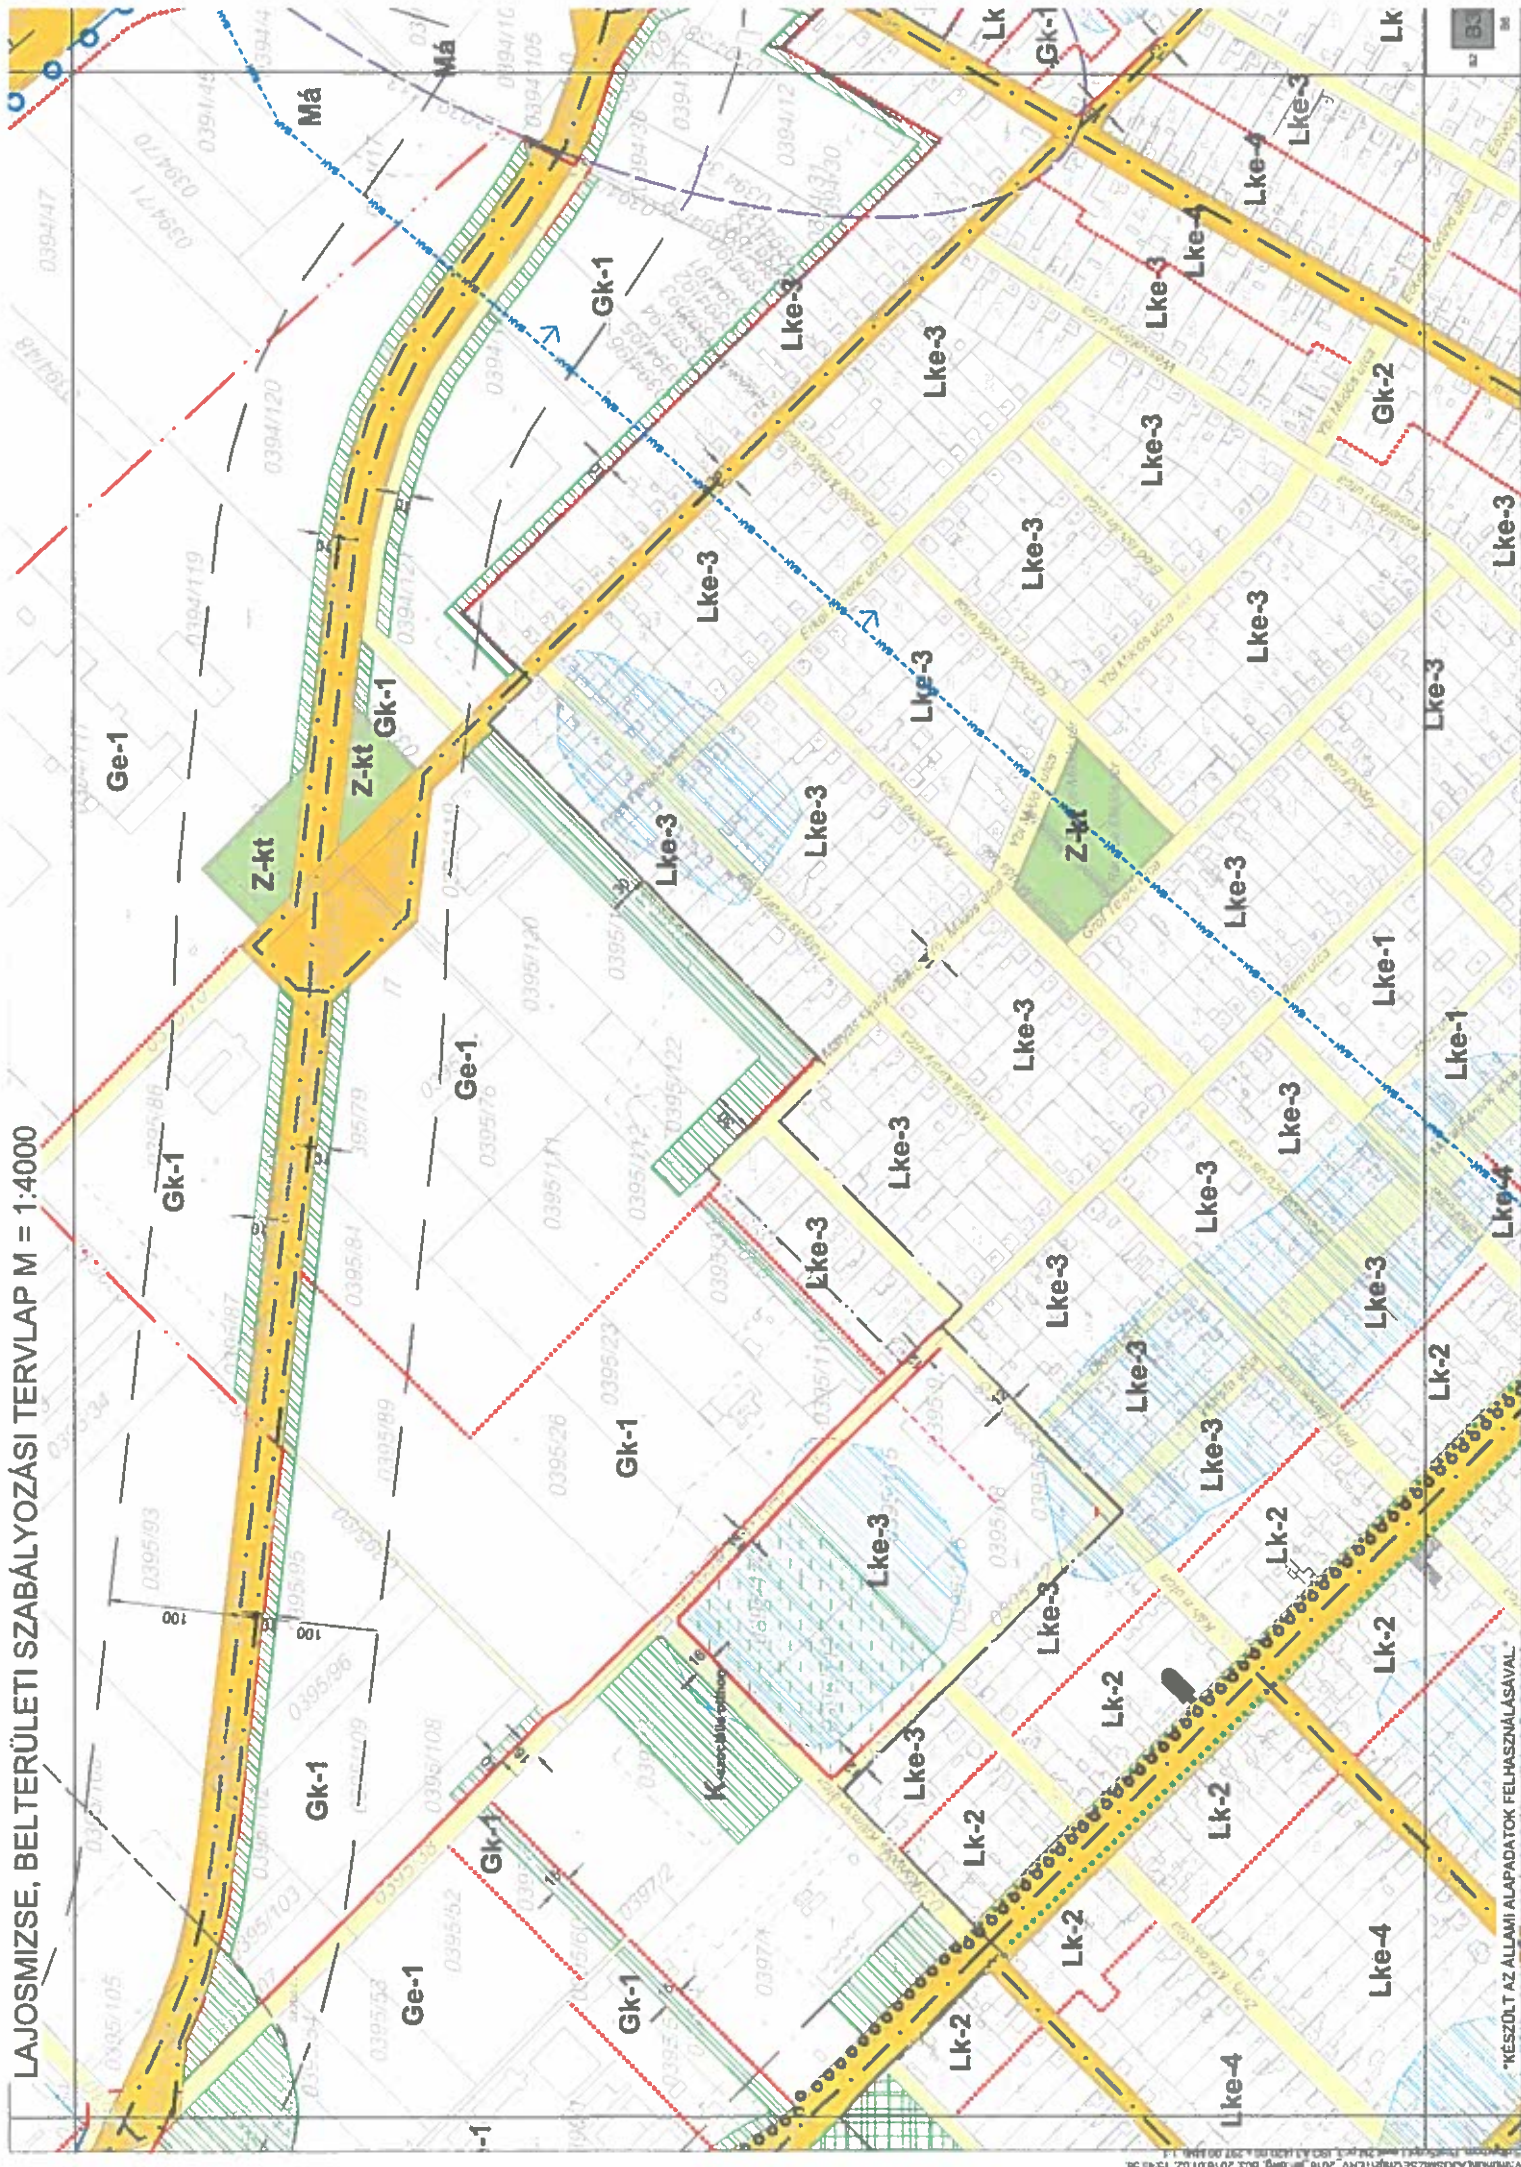

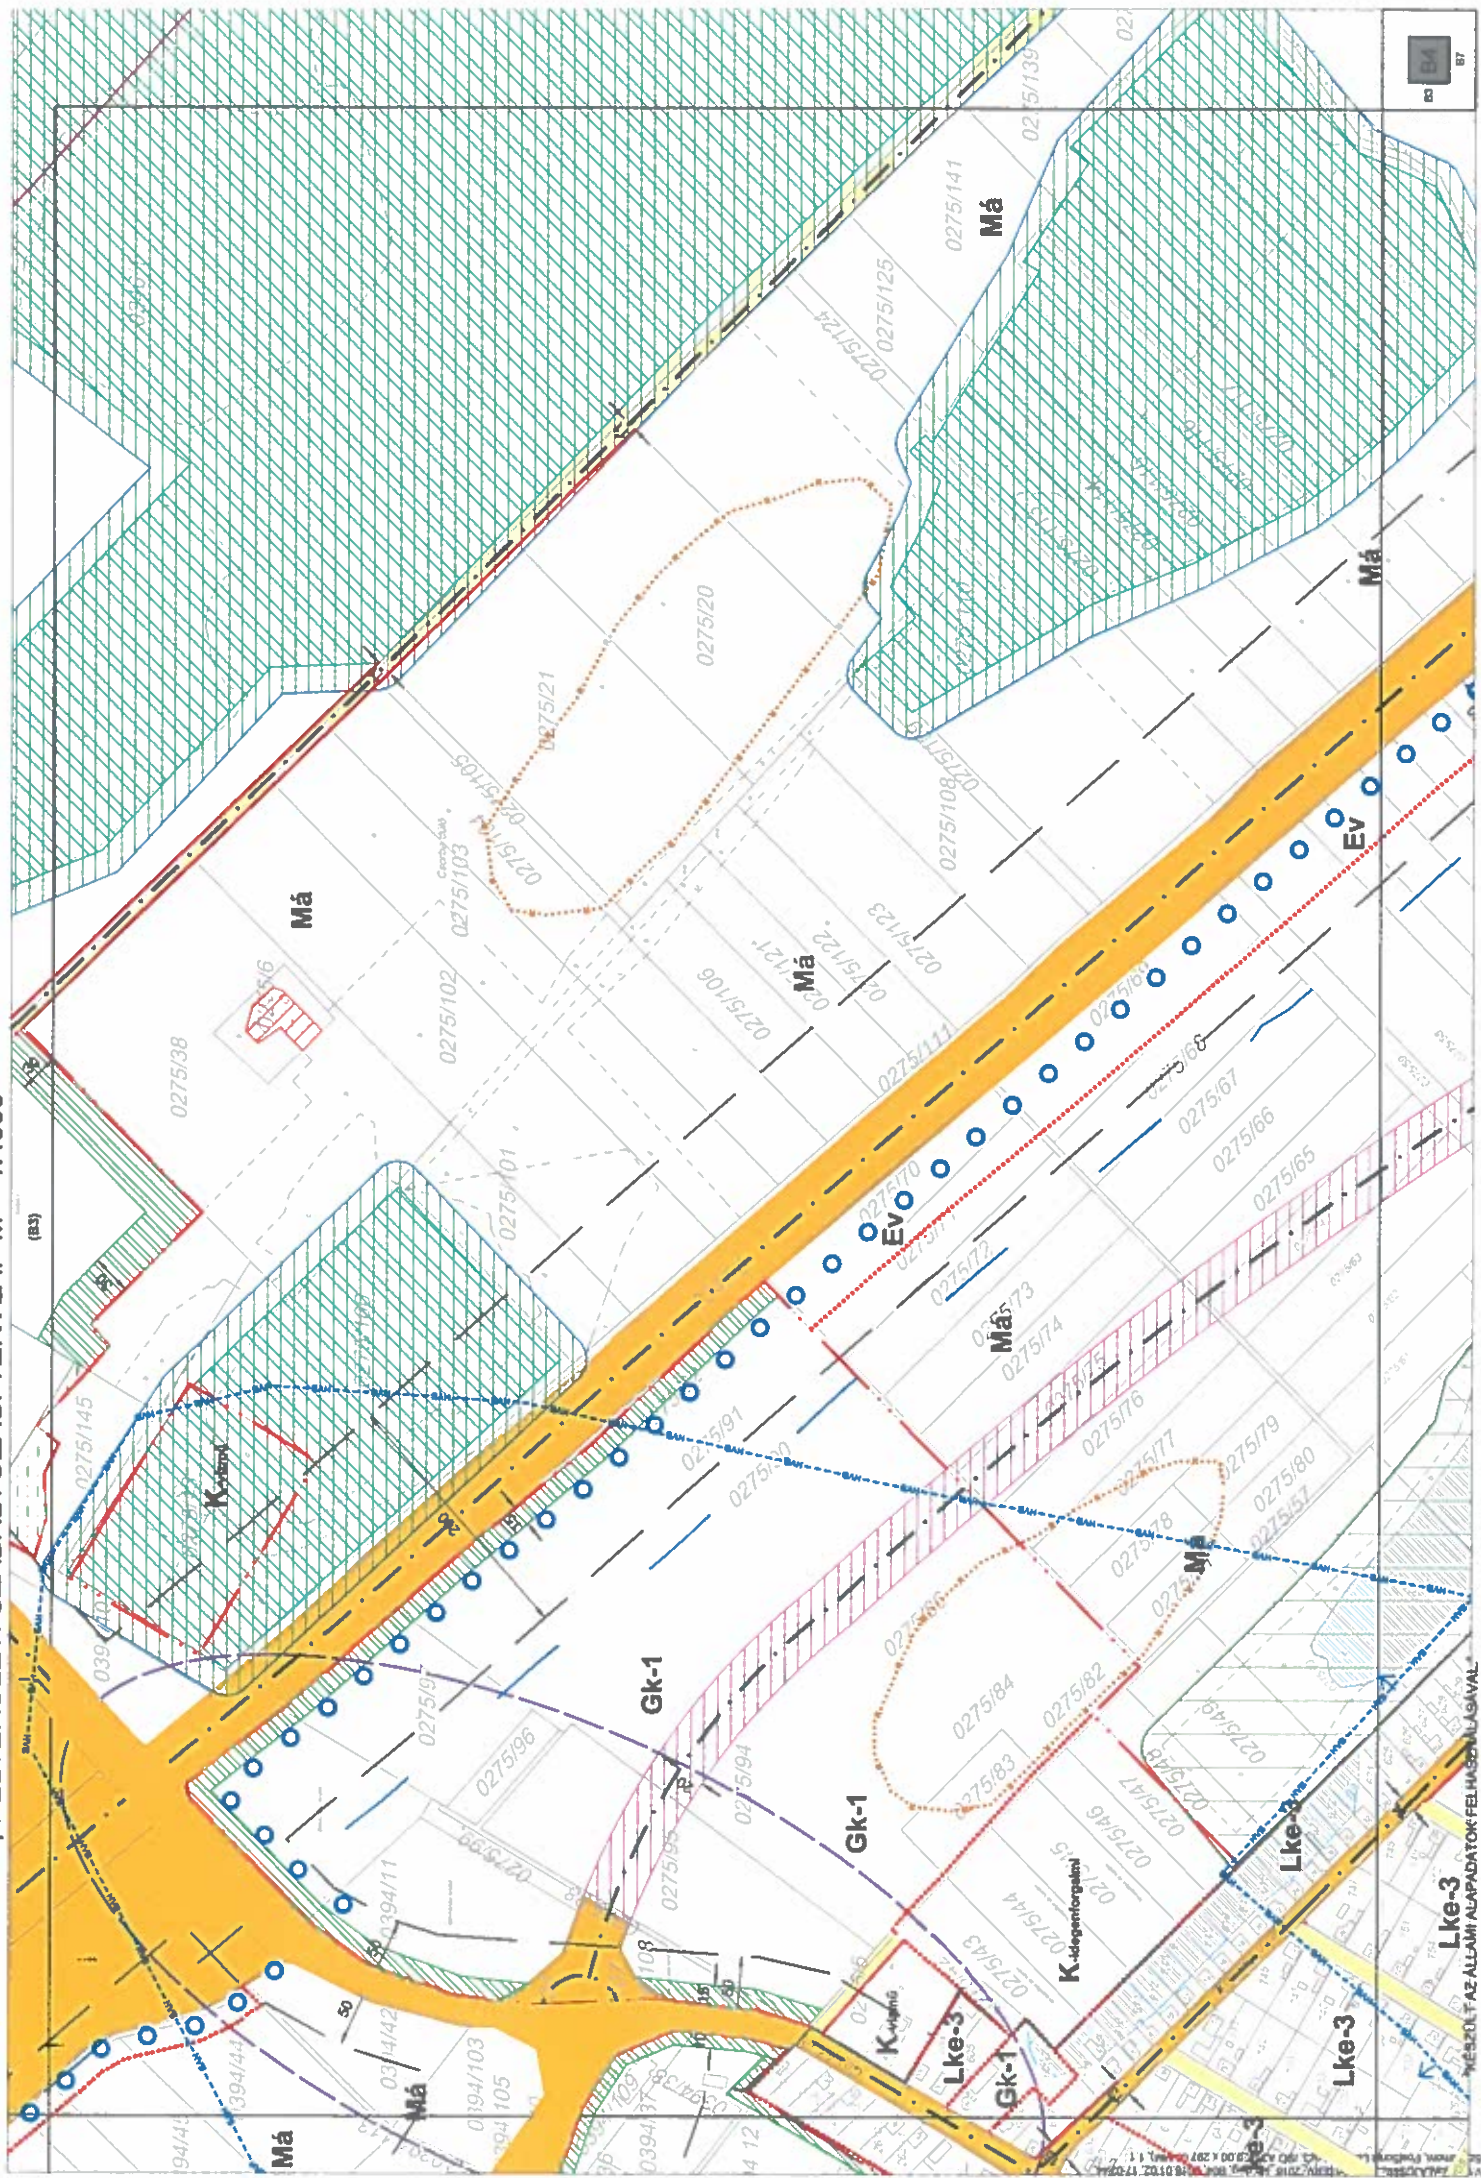


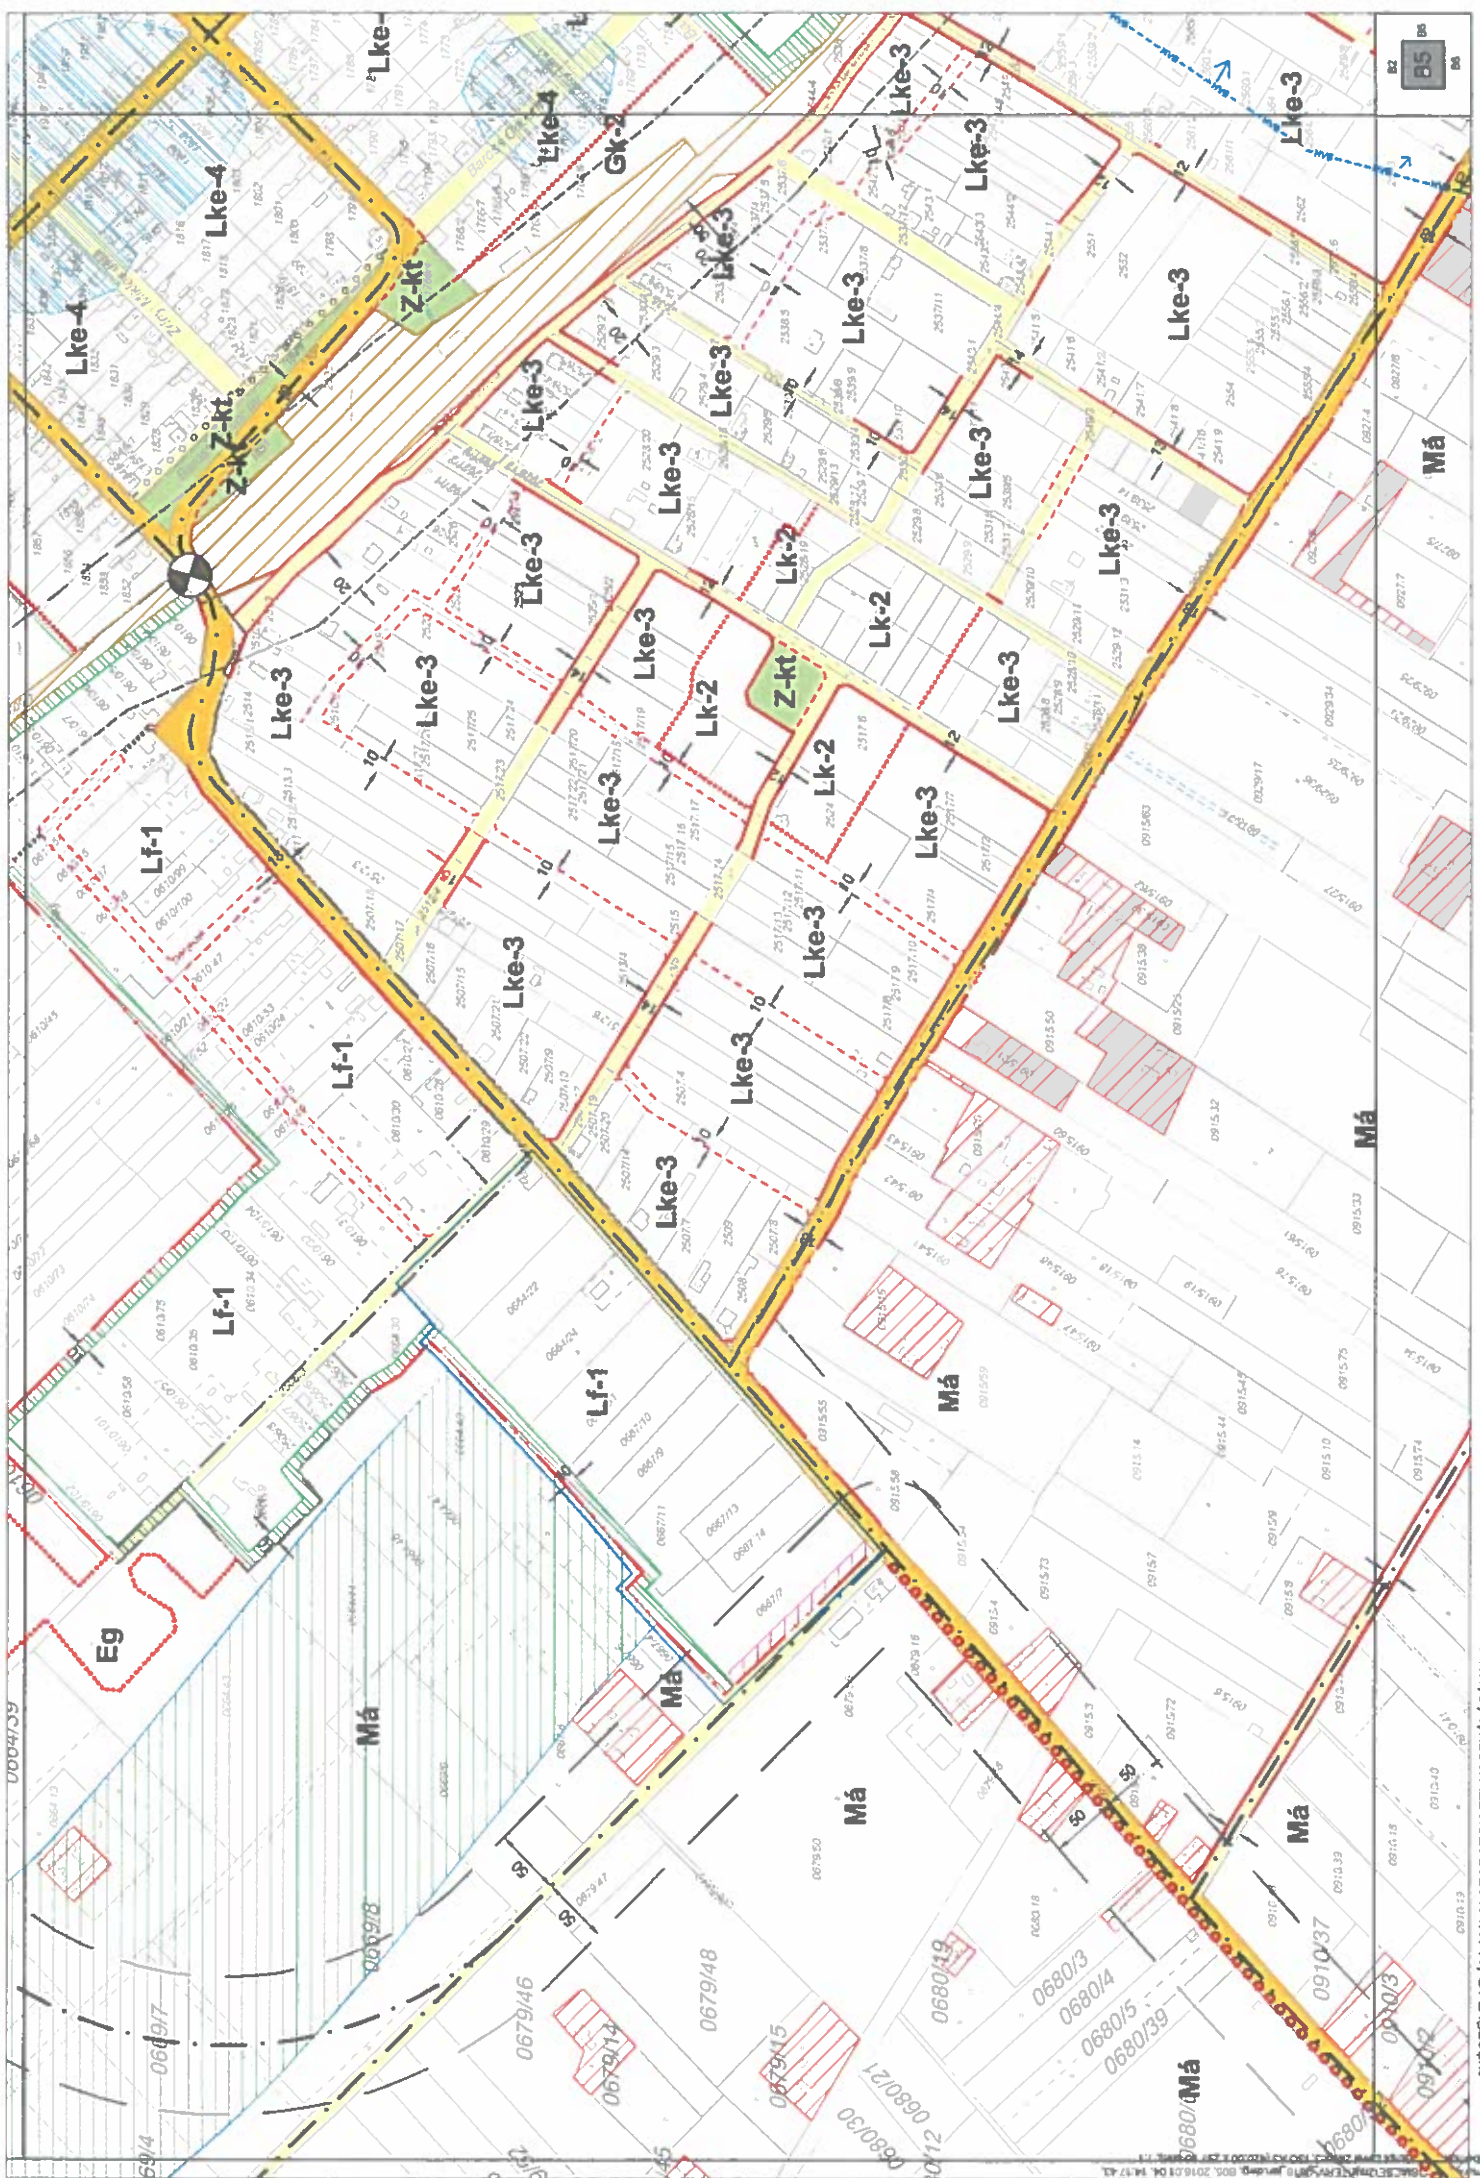


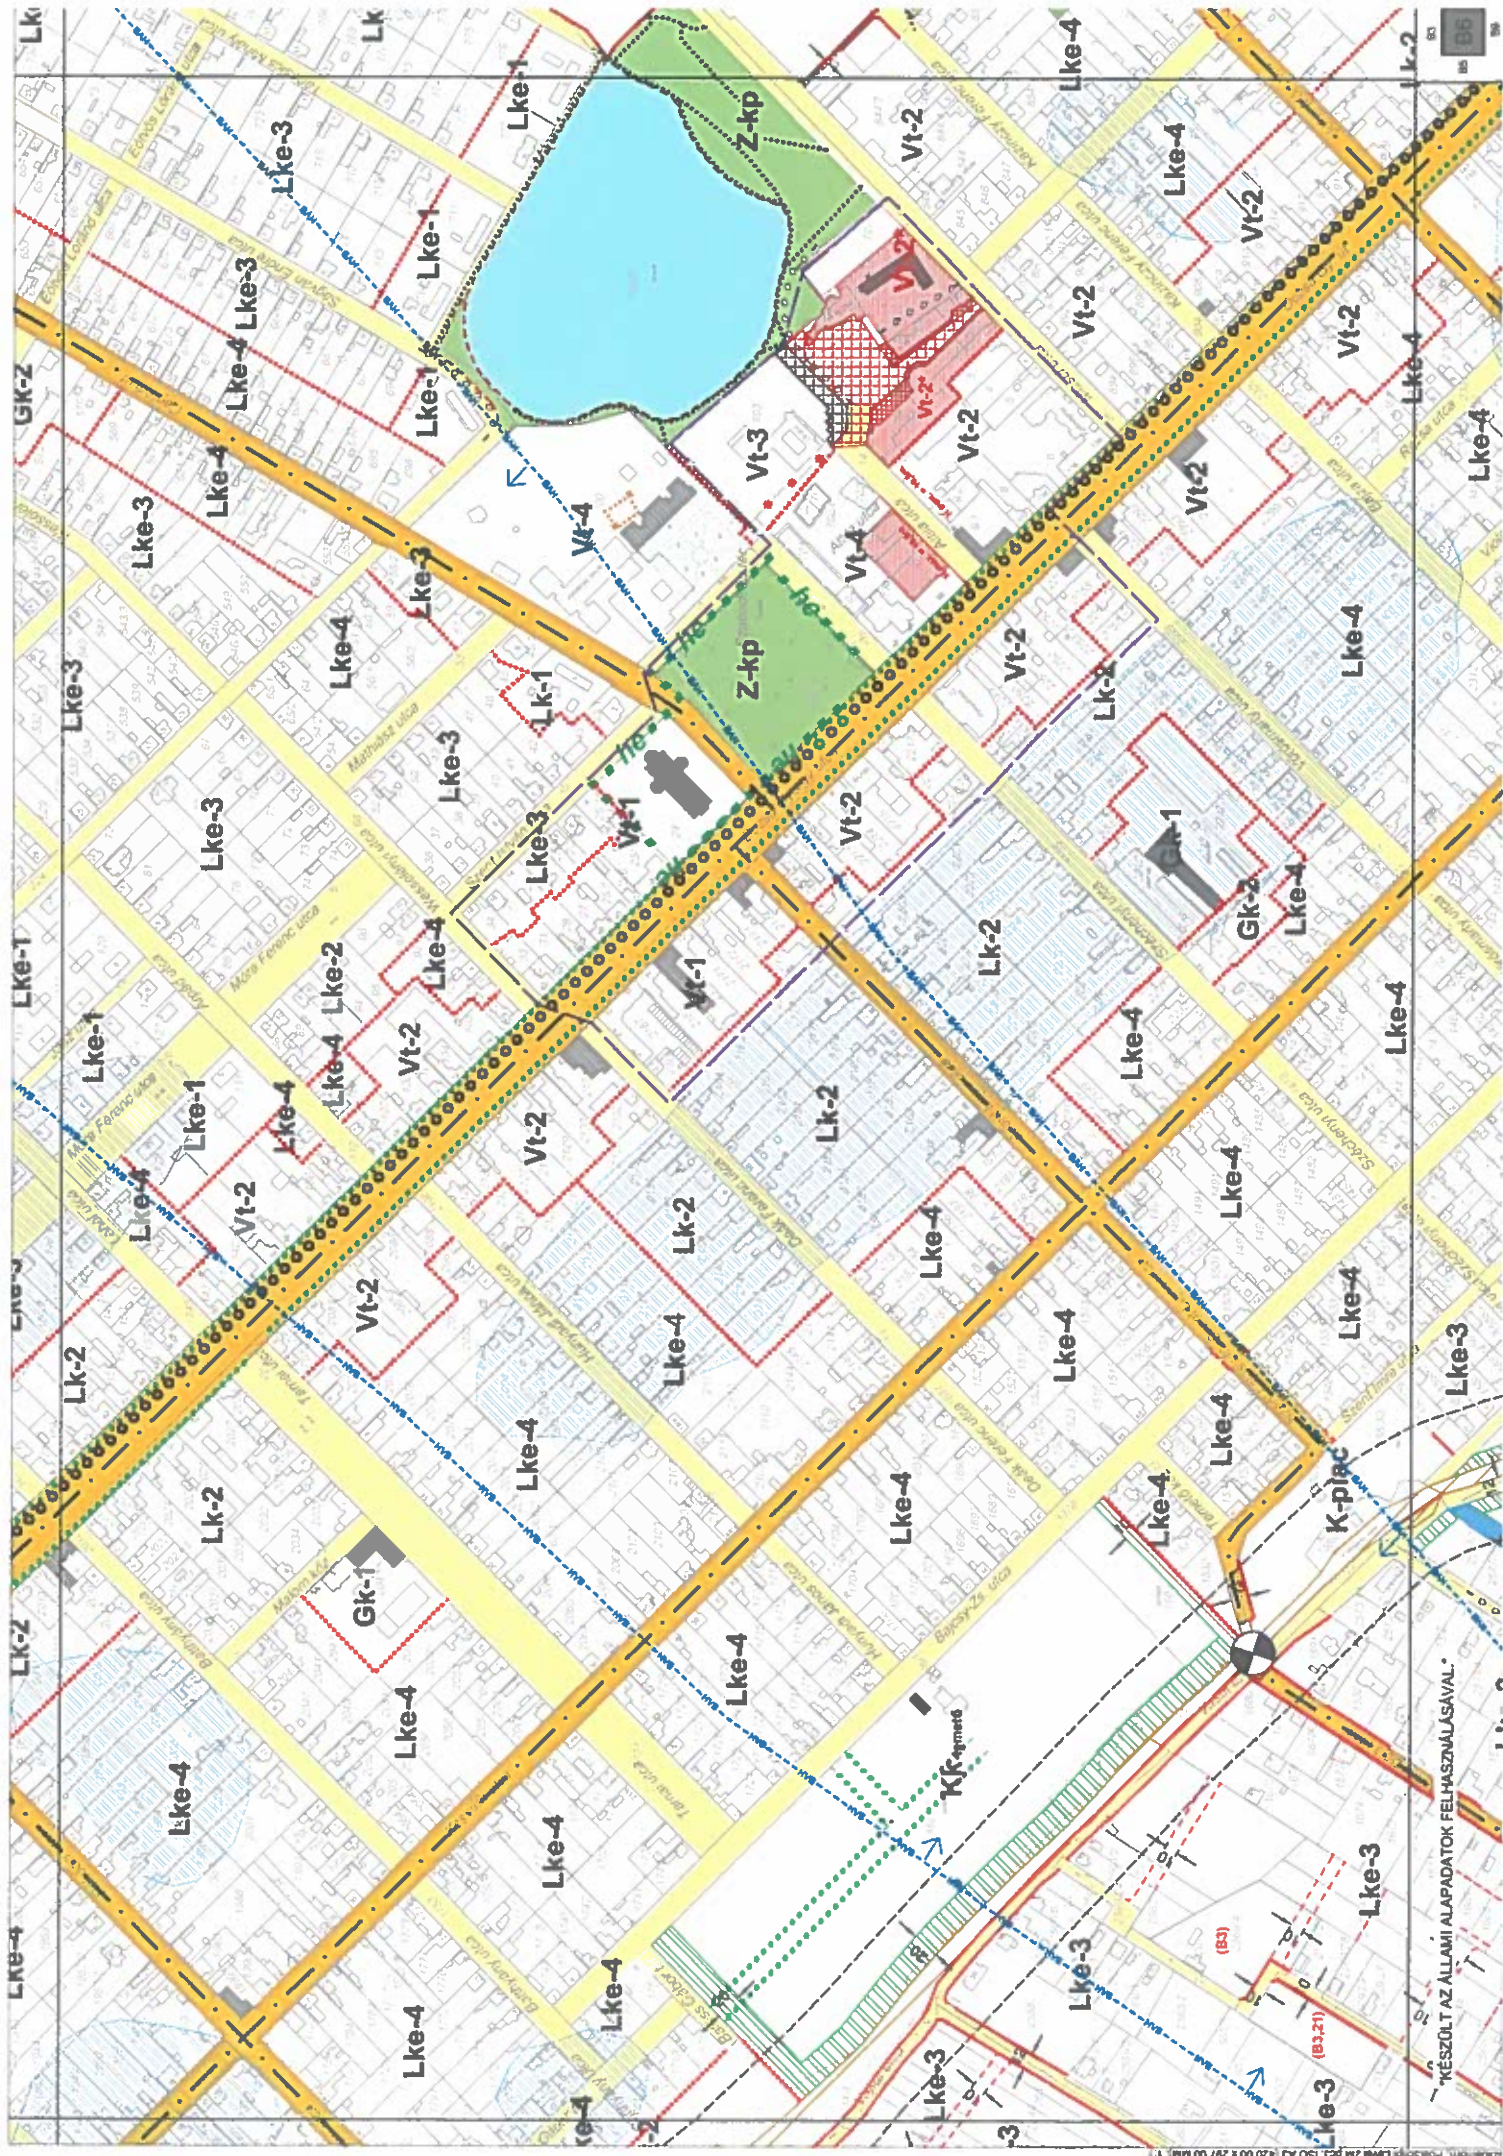





LAJOSMIZSE, BELTERÜLETI SZABÁLYOZÁSI TERVLAP M = 1:4000

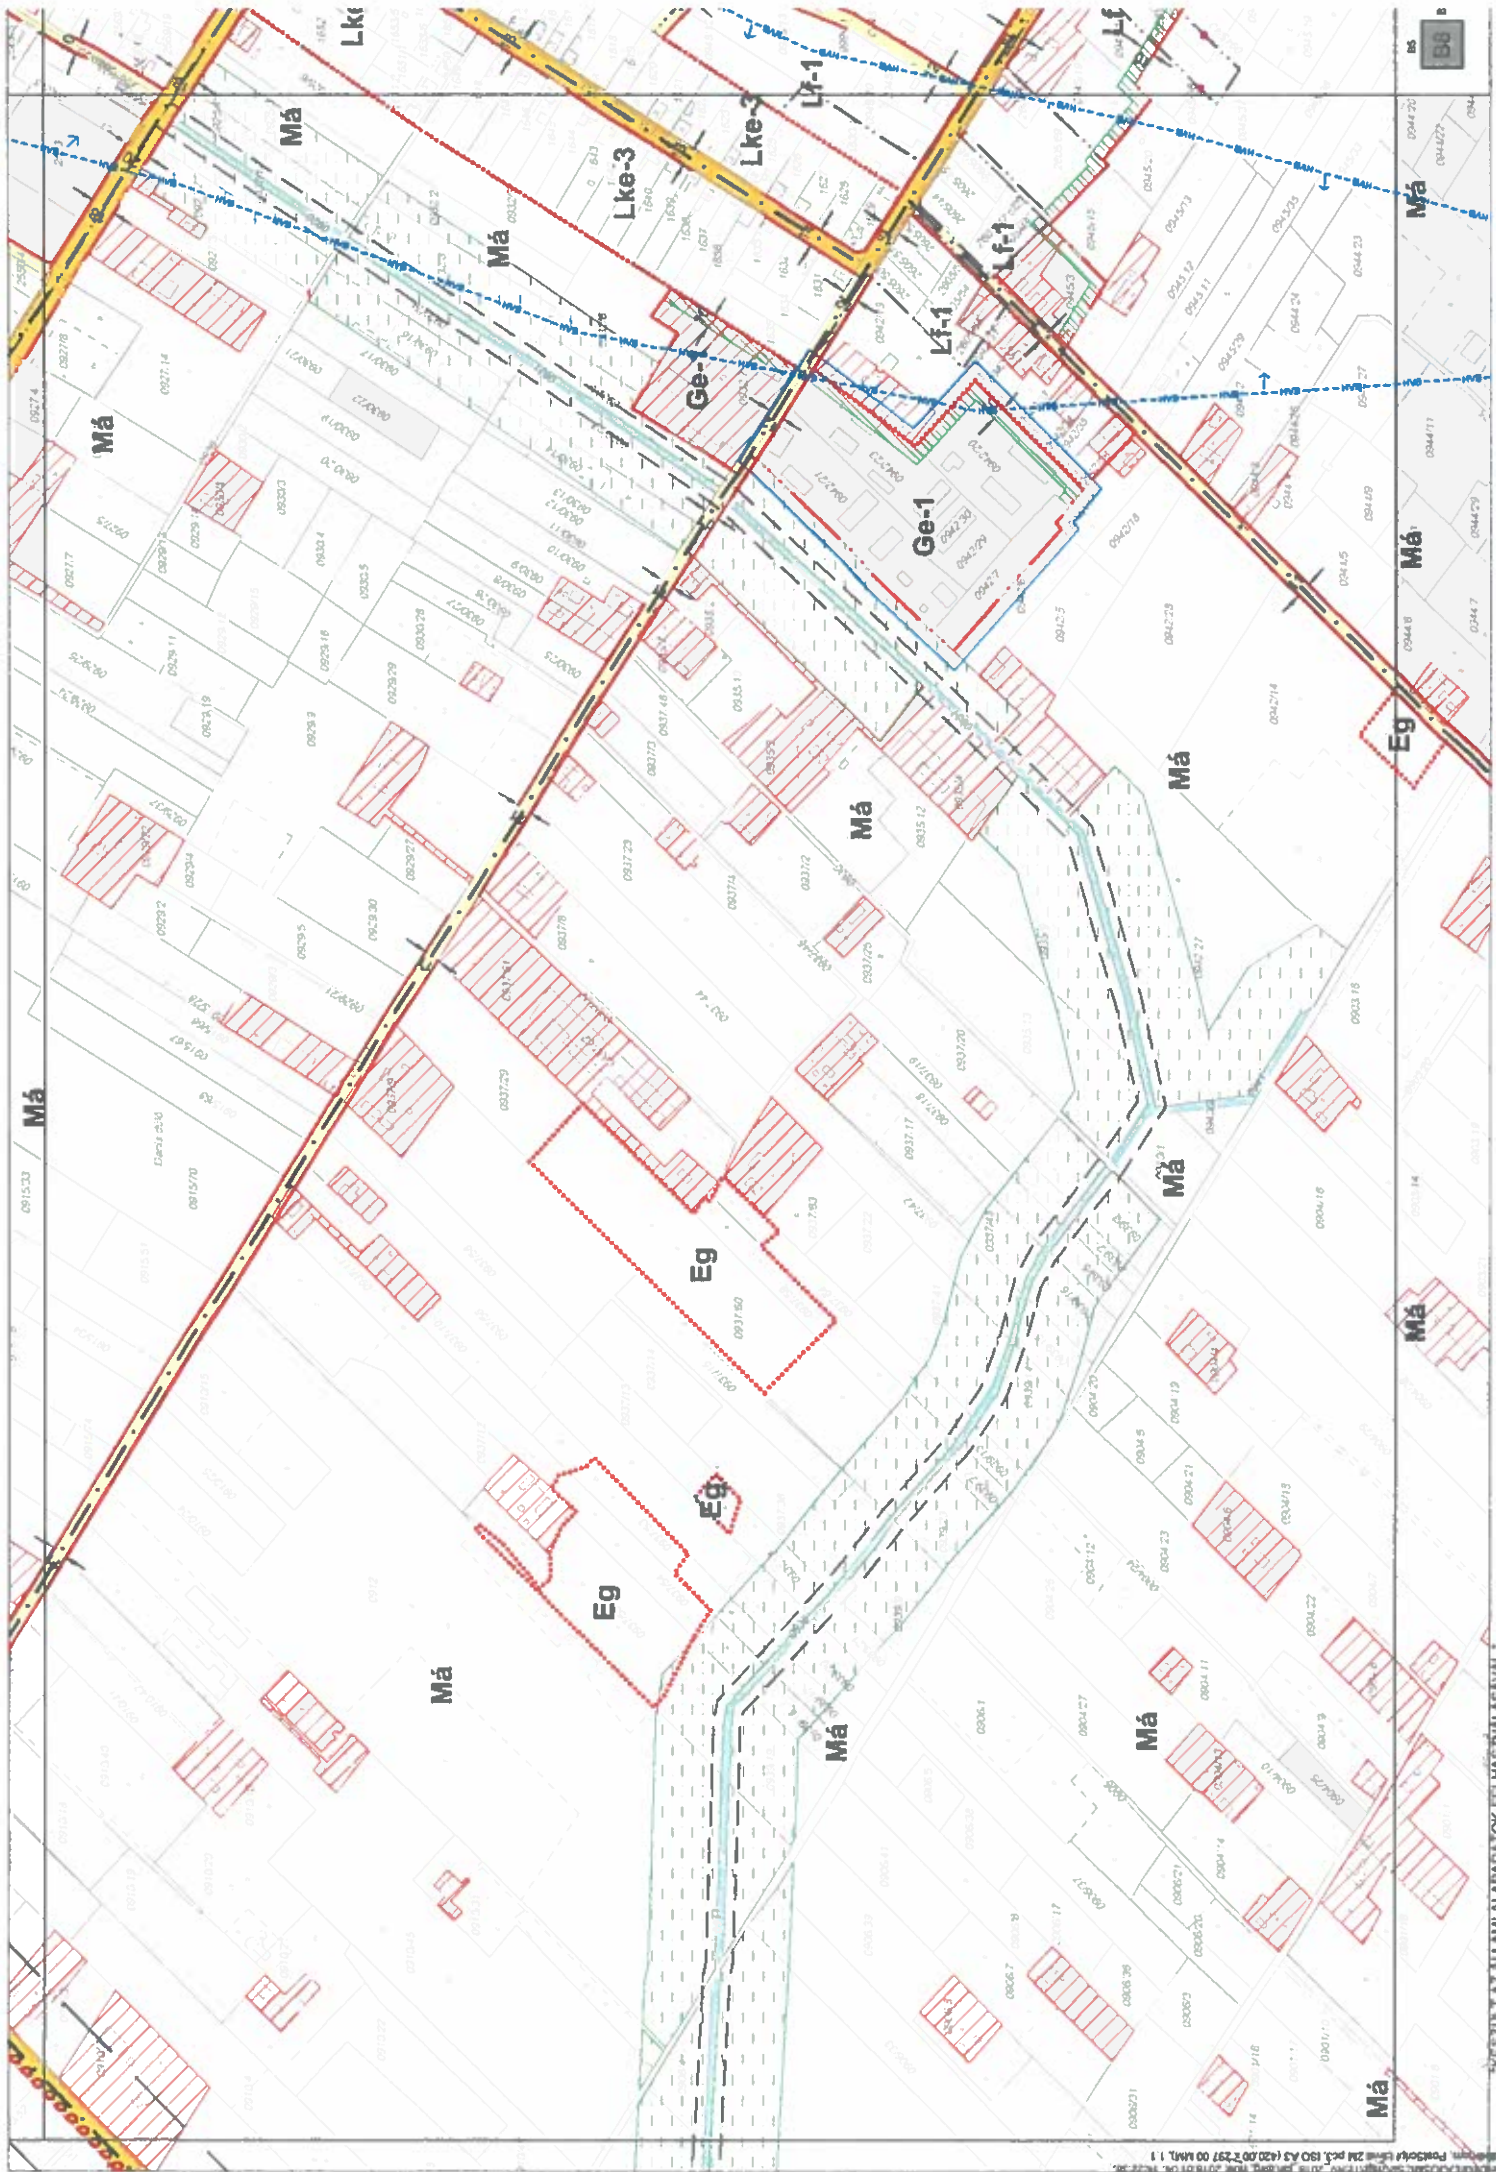


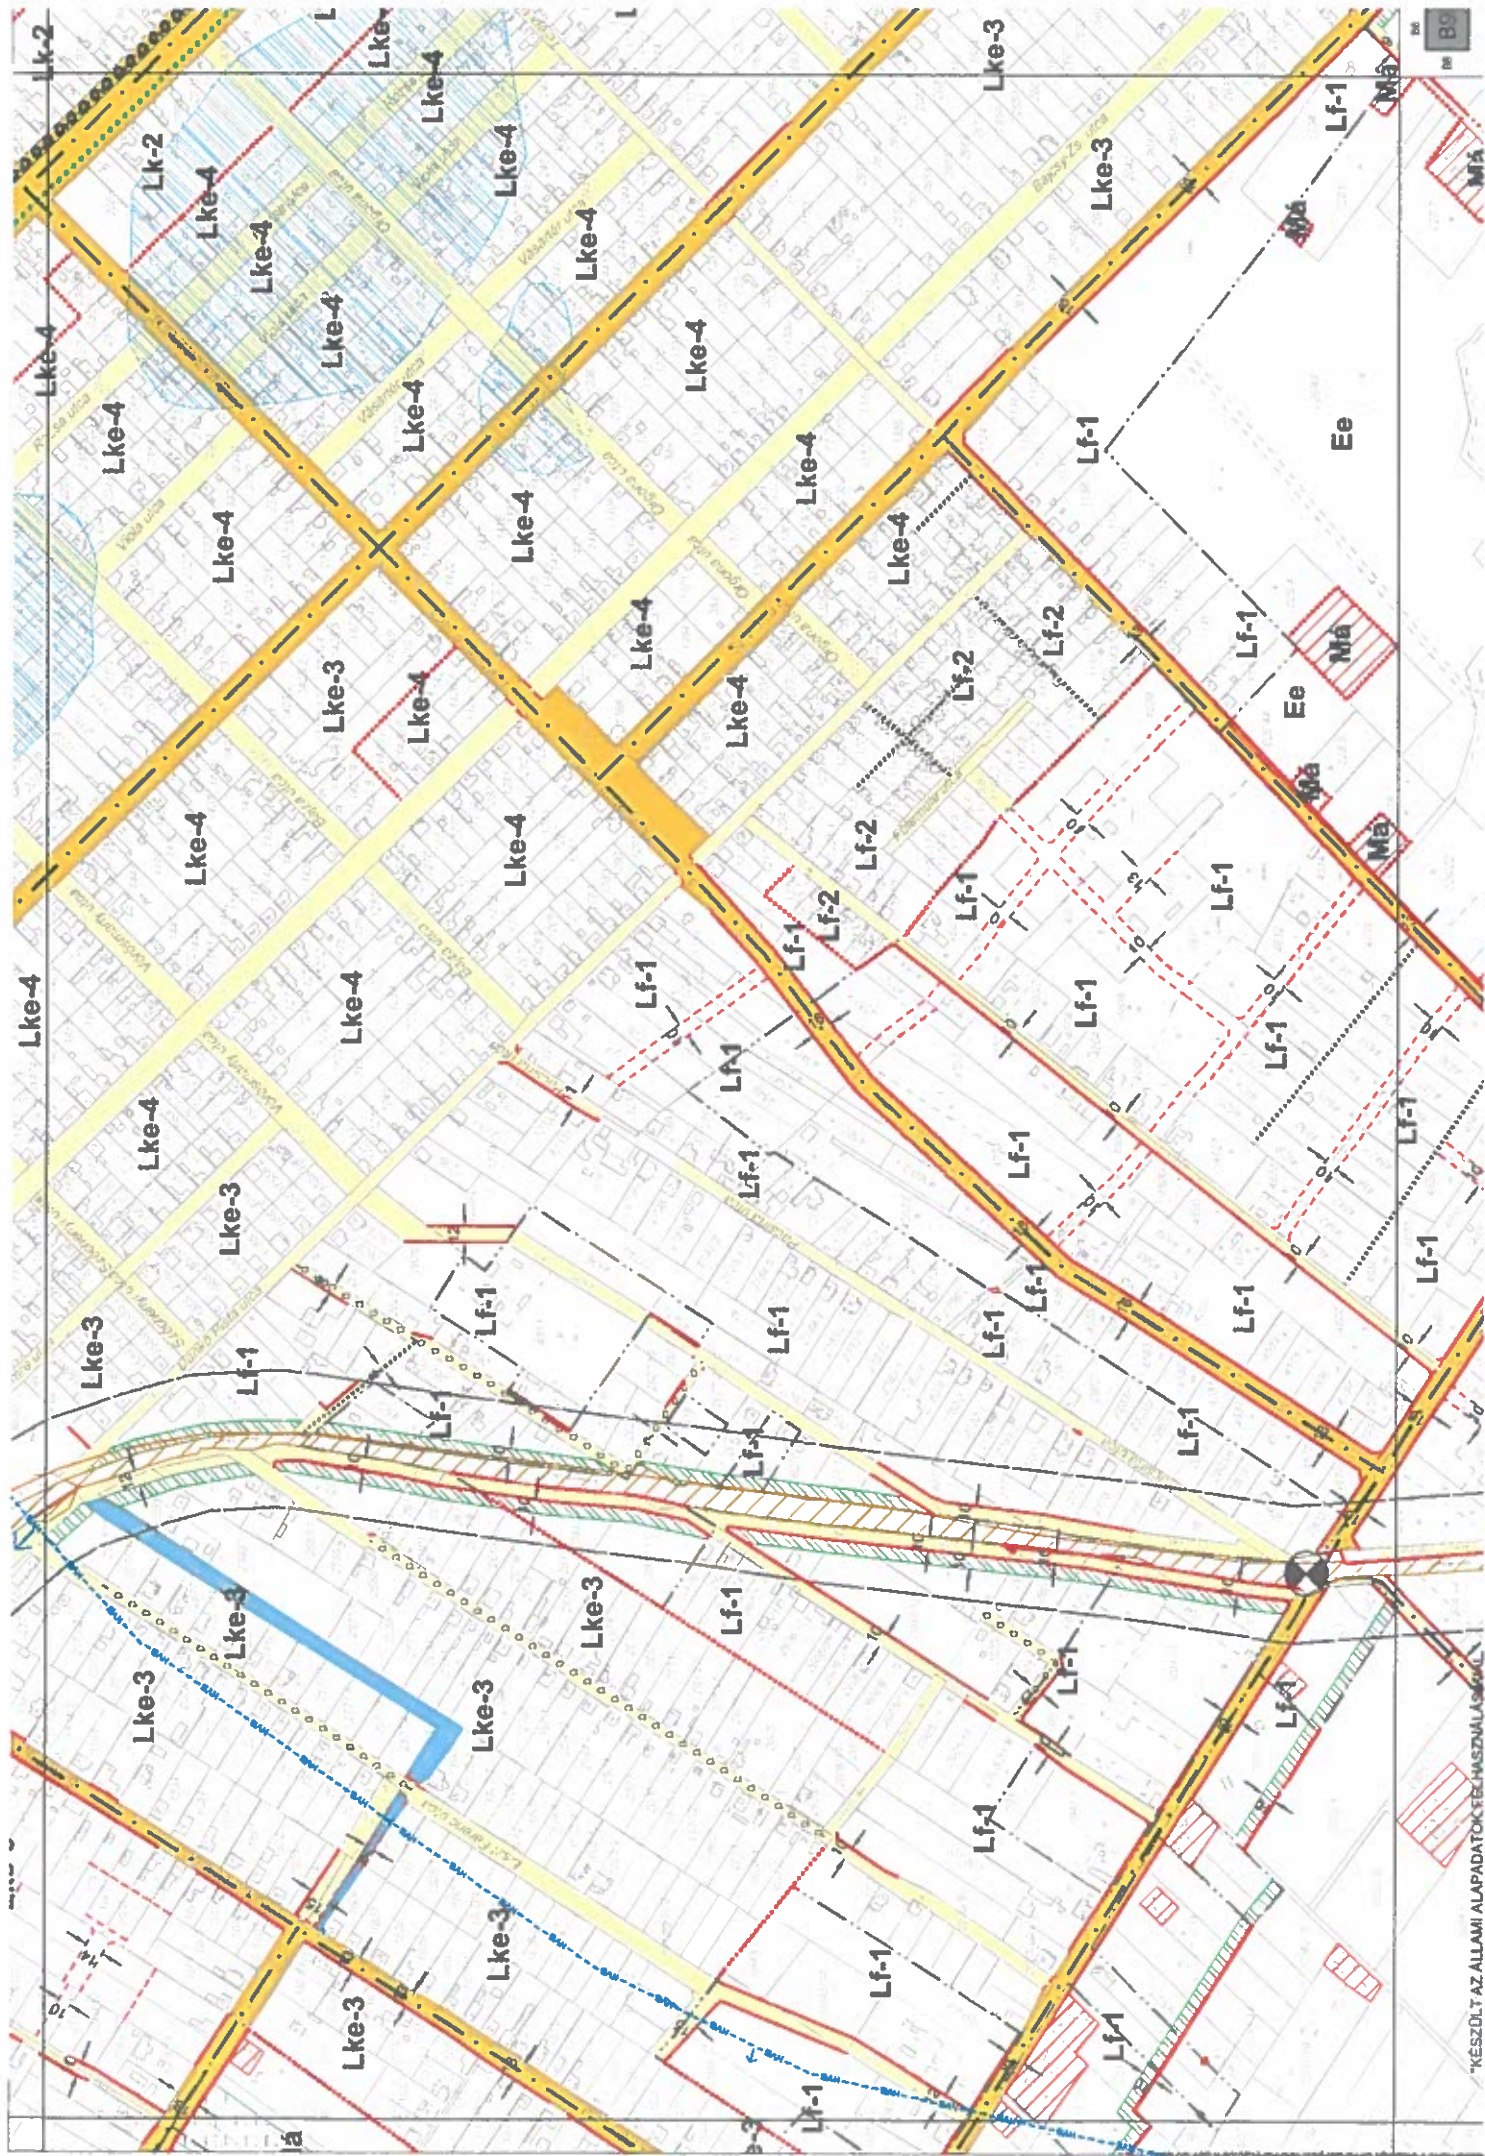

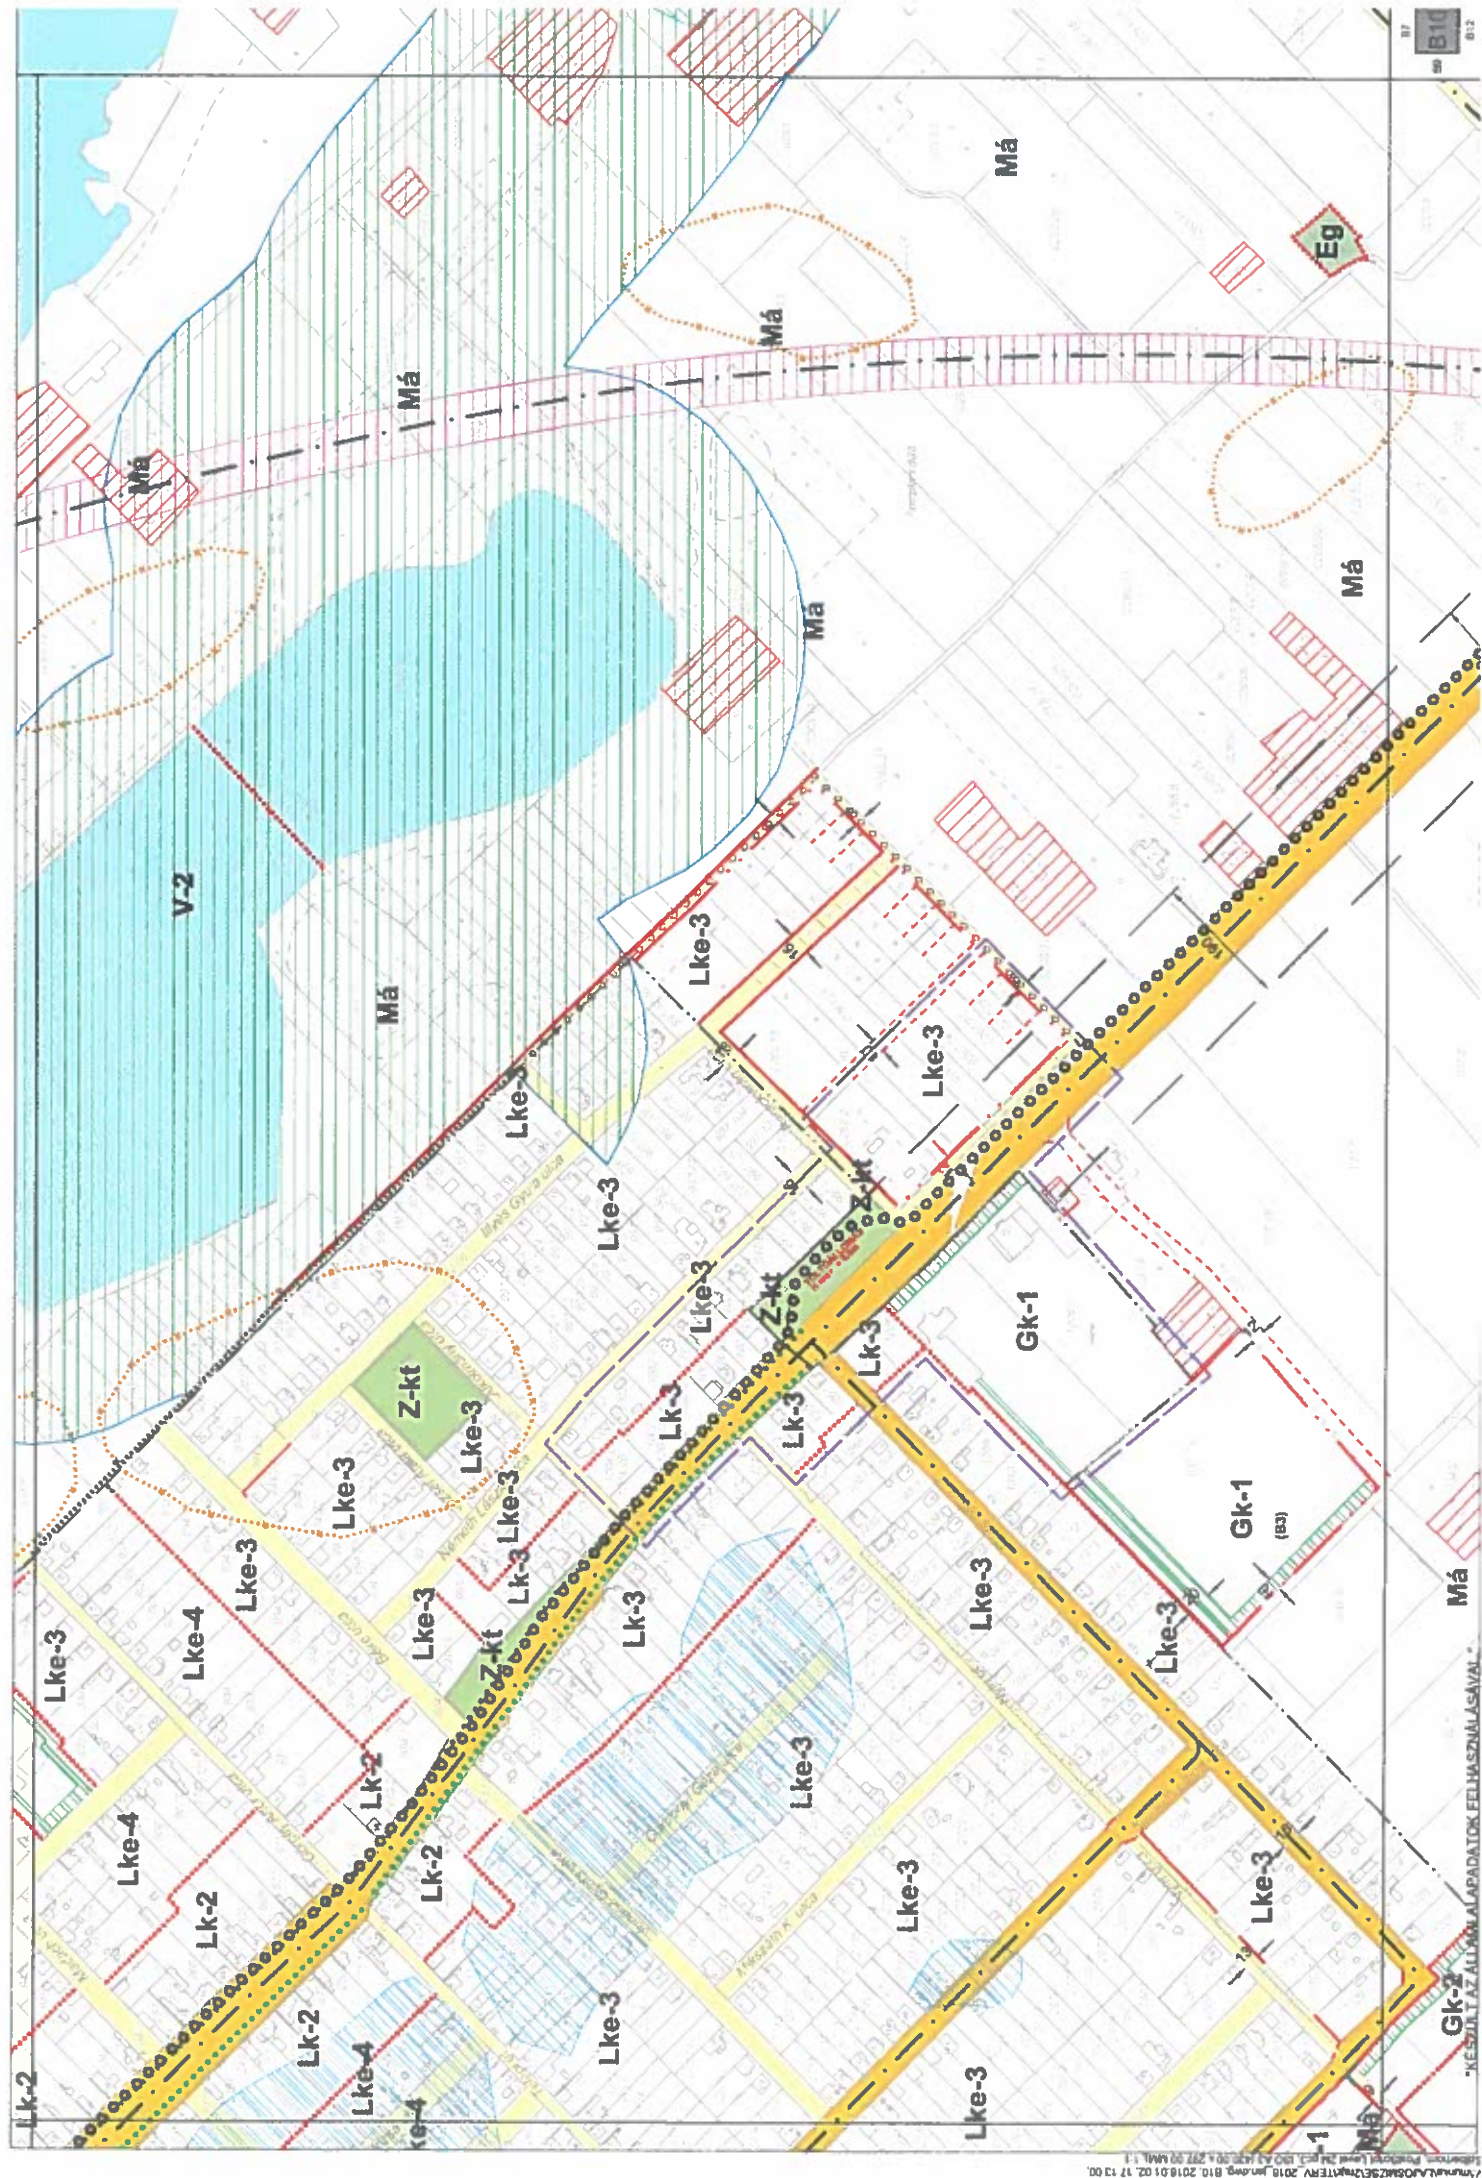


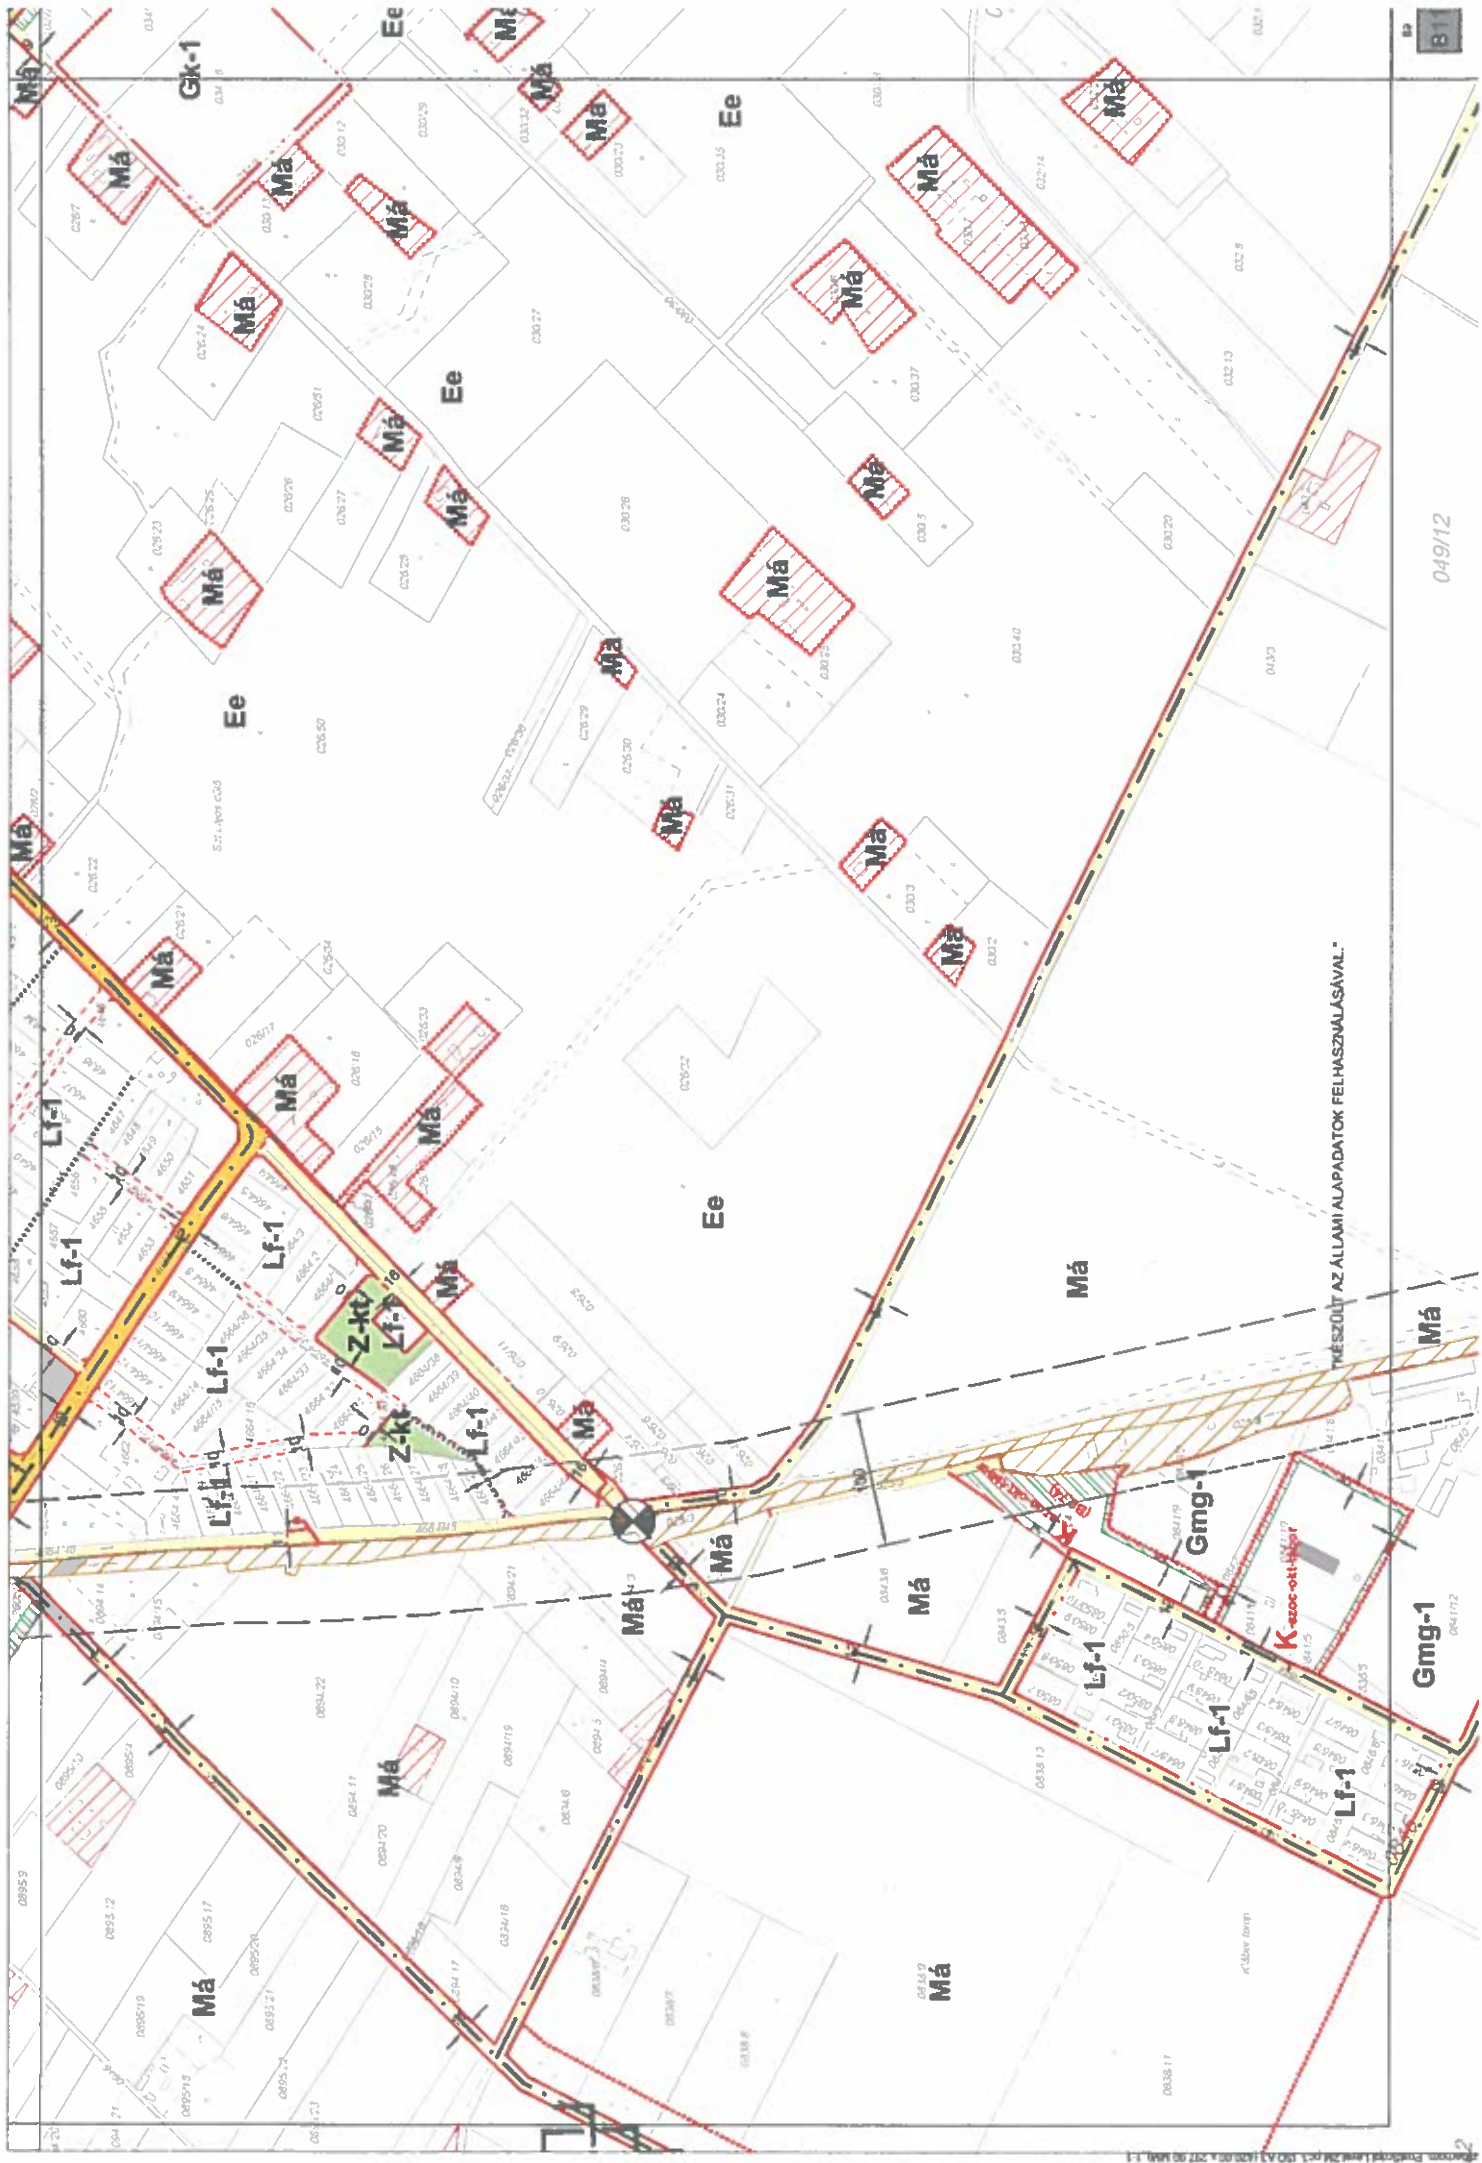



LAJOSMIZSE - SZABÁLYOZÁSI TERVI SZELVÉNYHÁLÓ

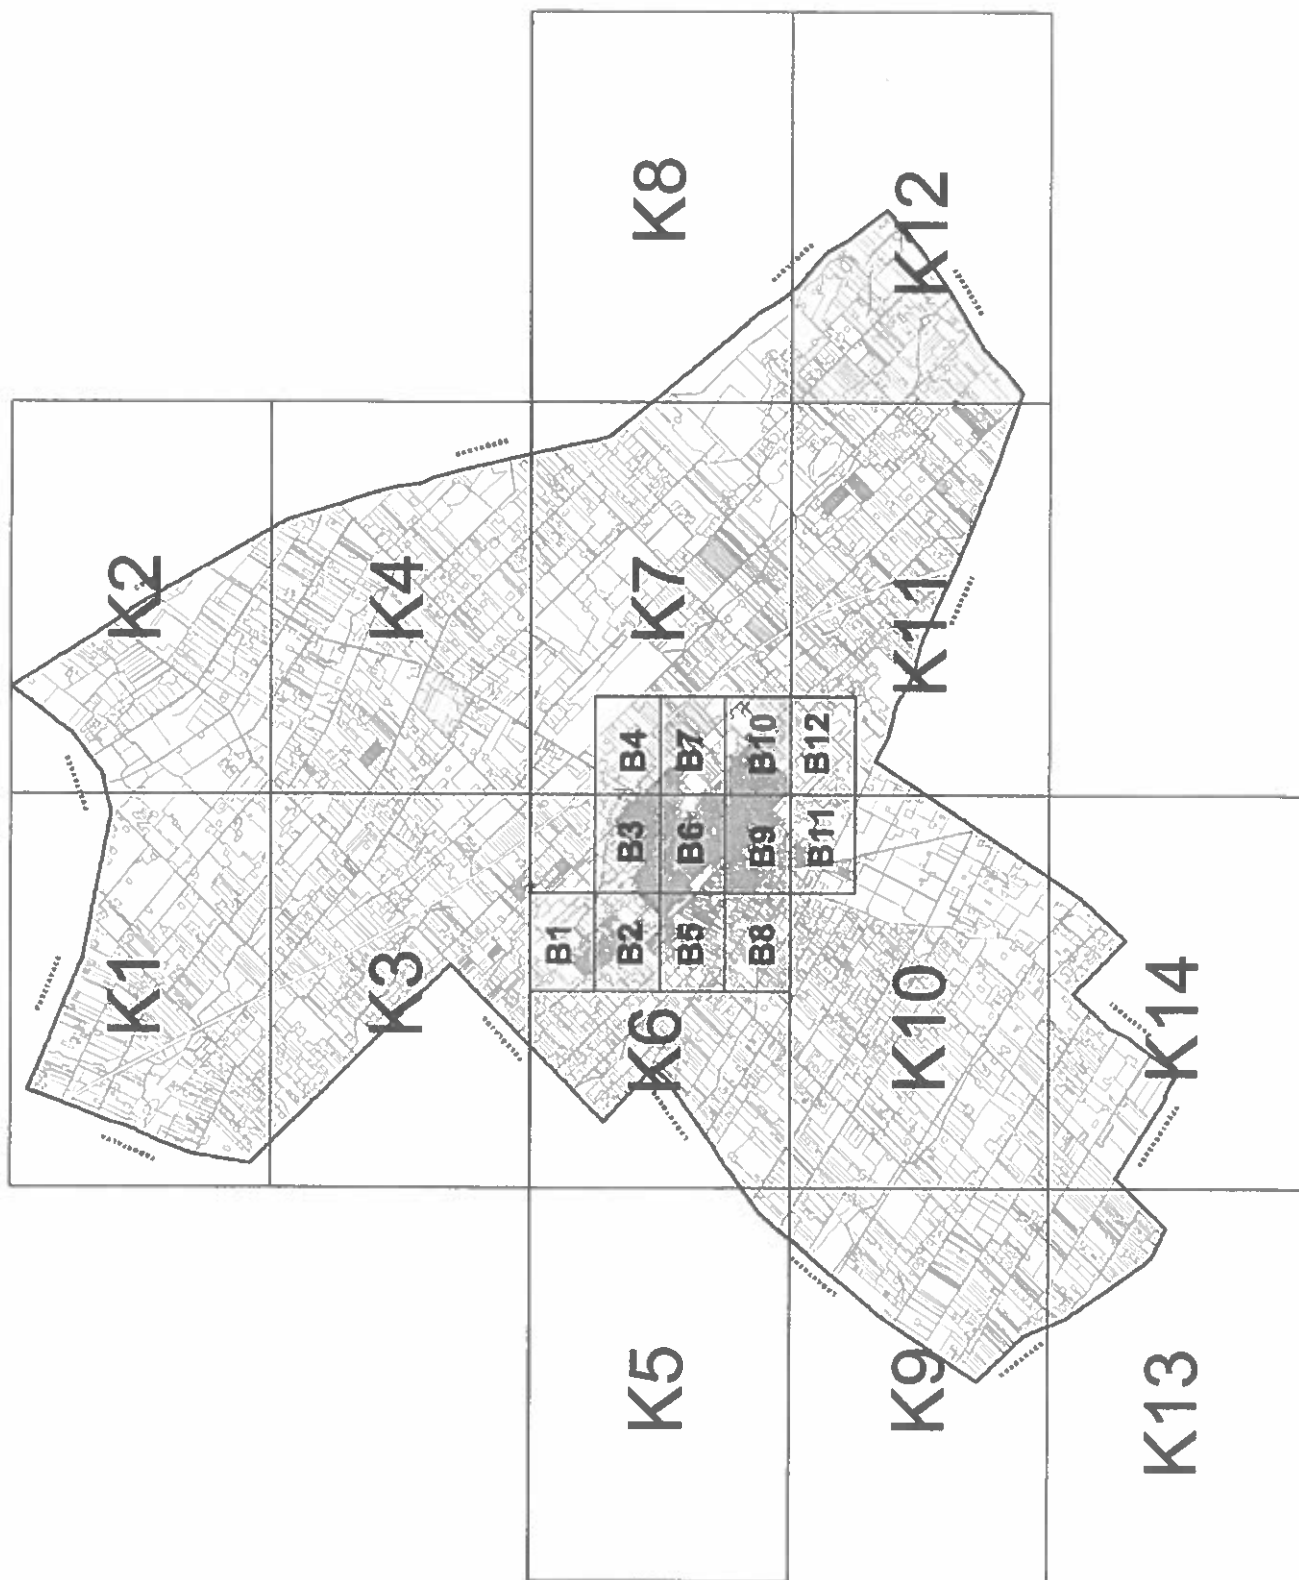




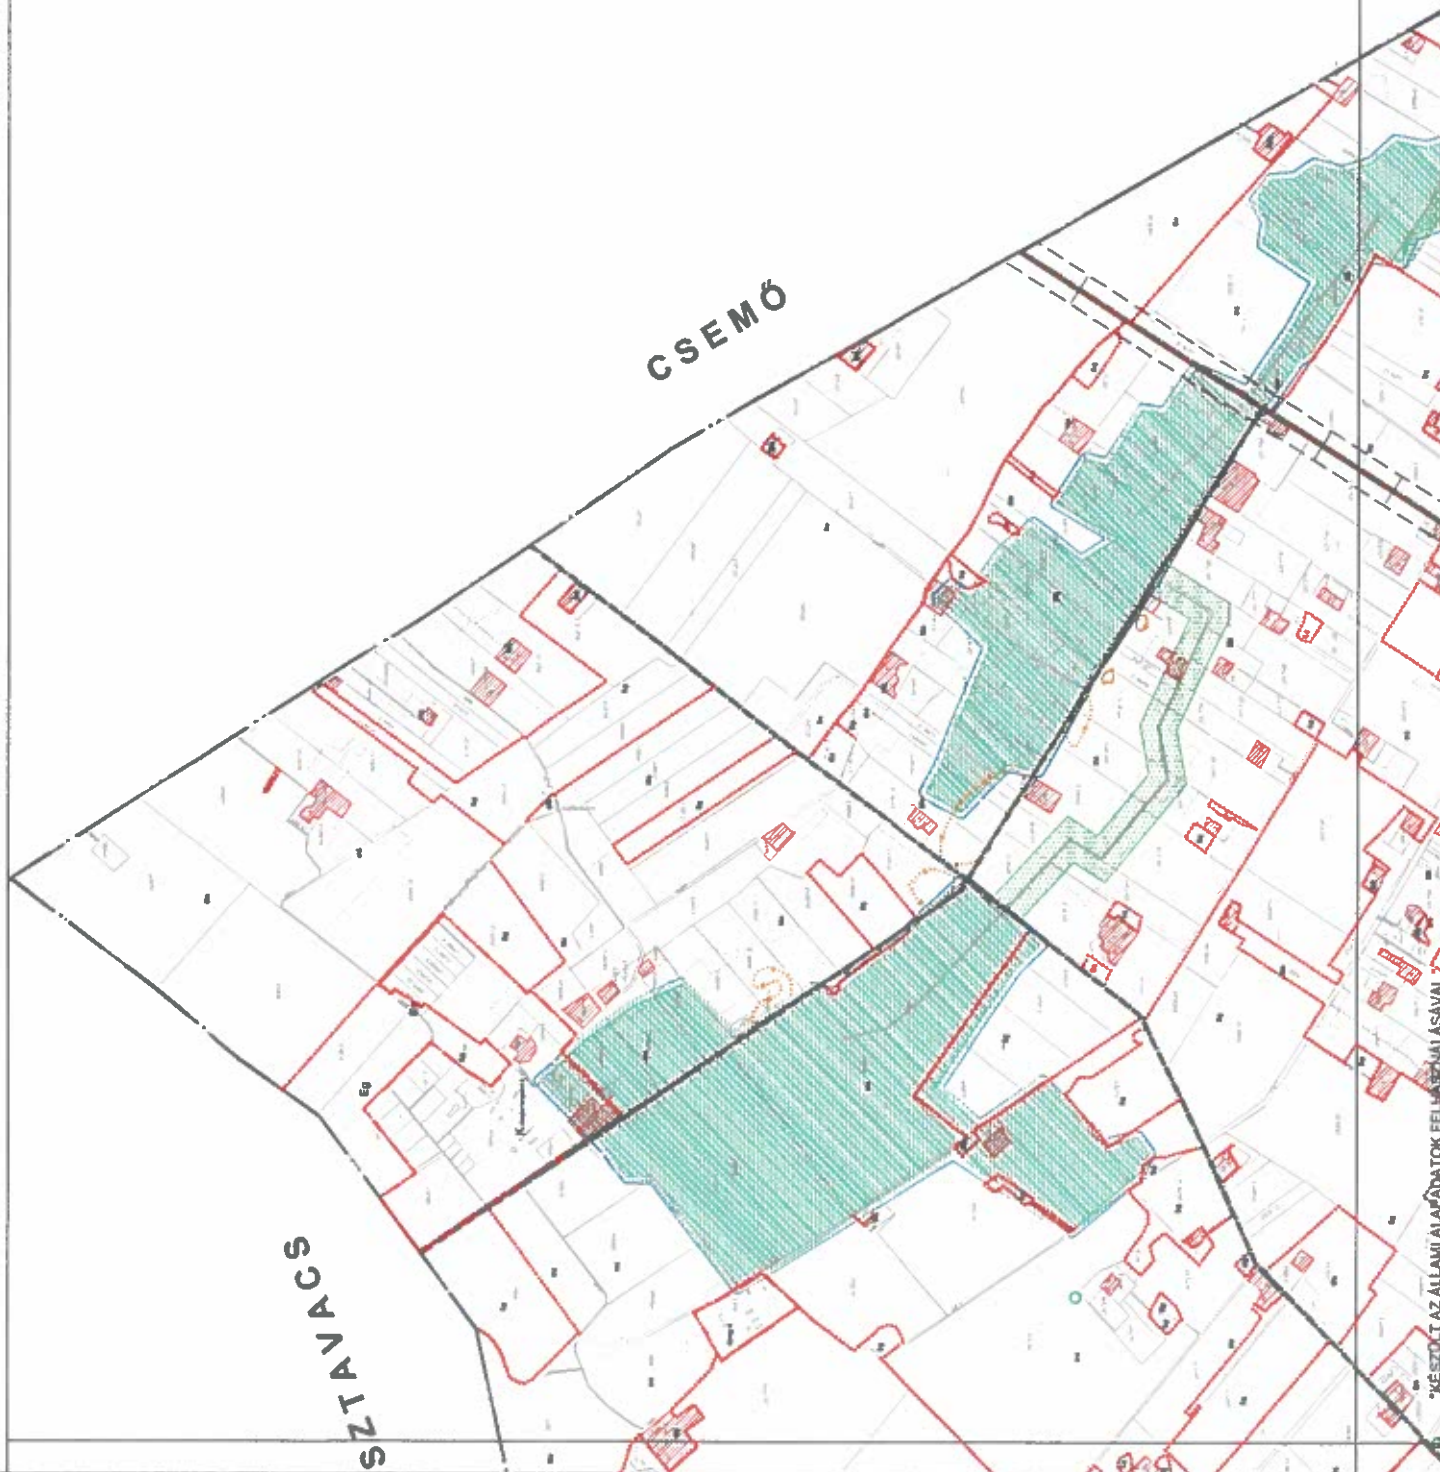

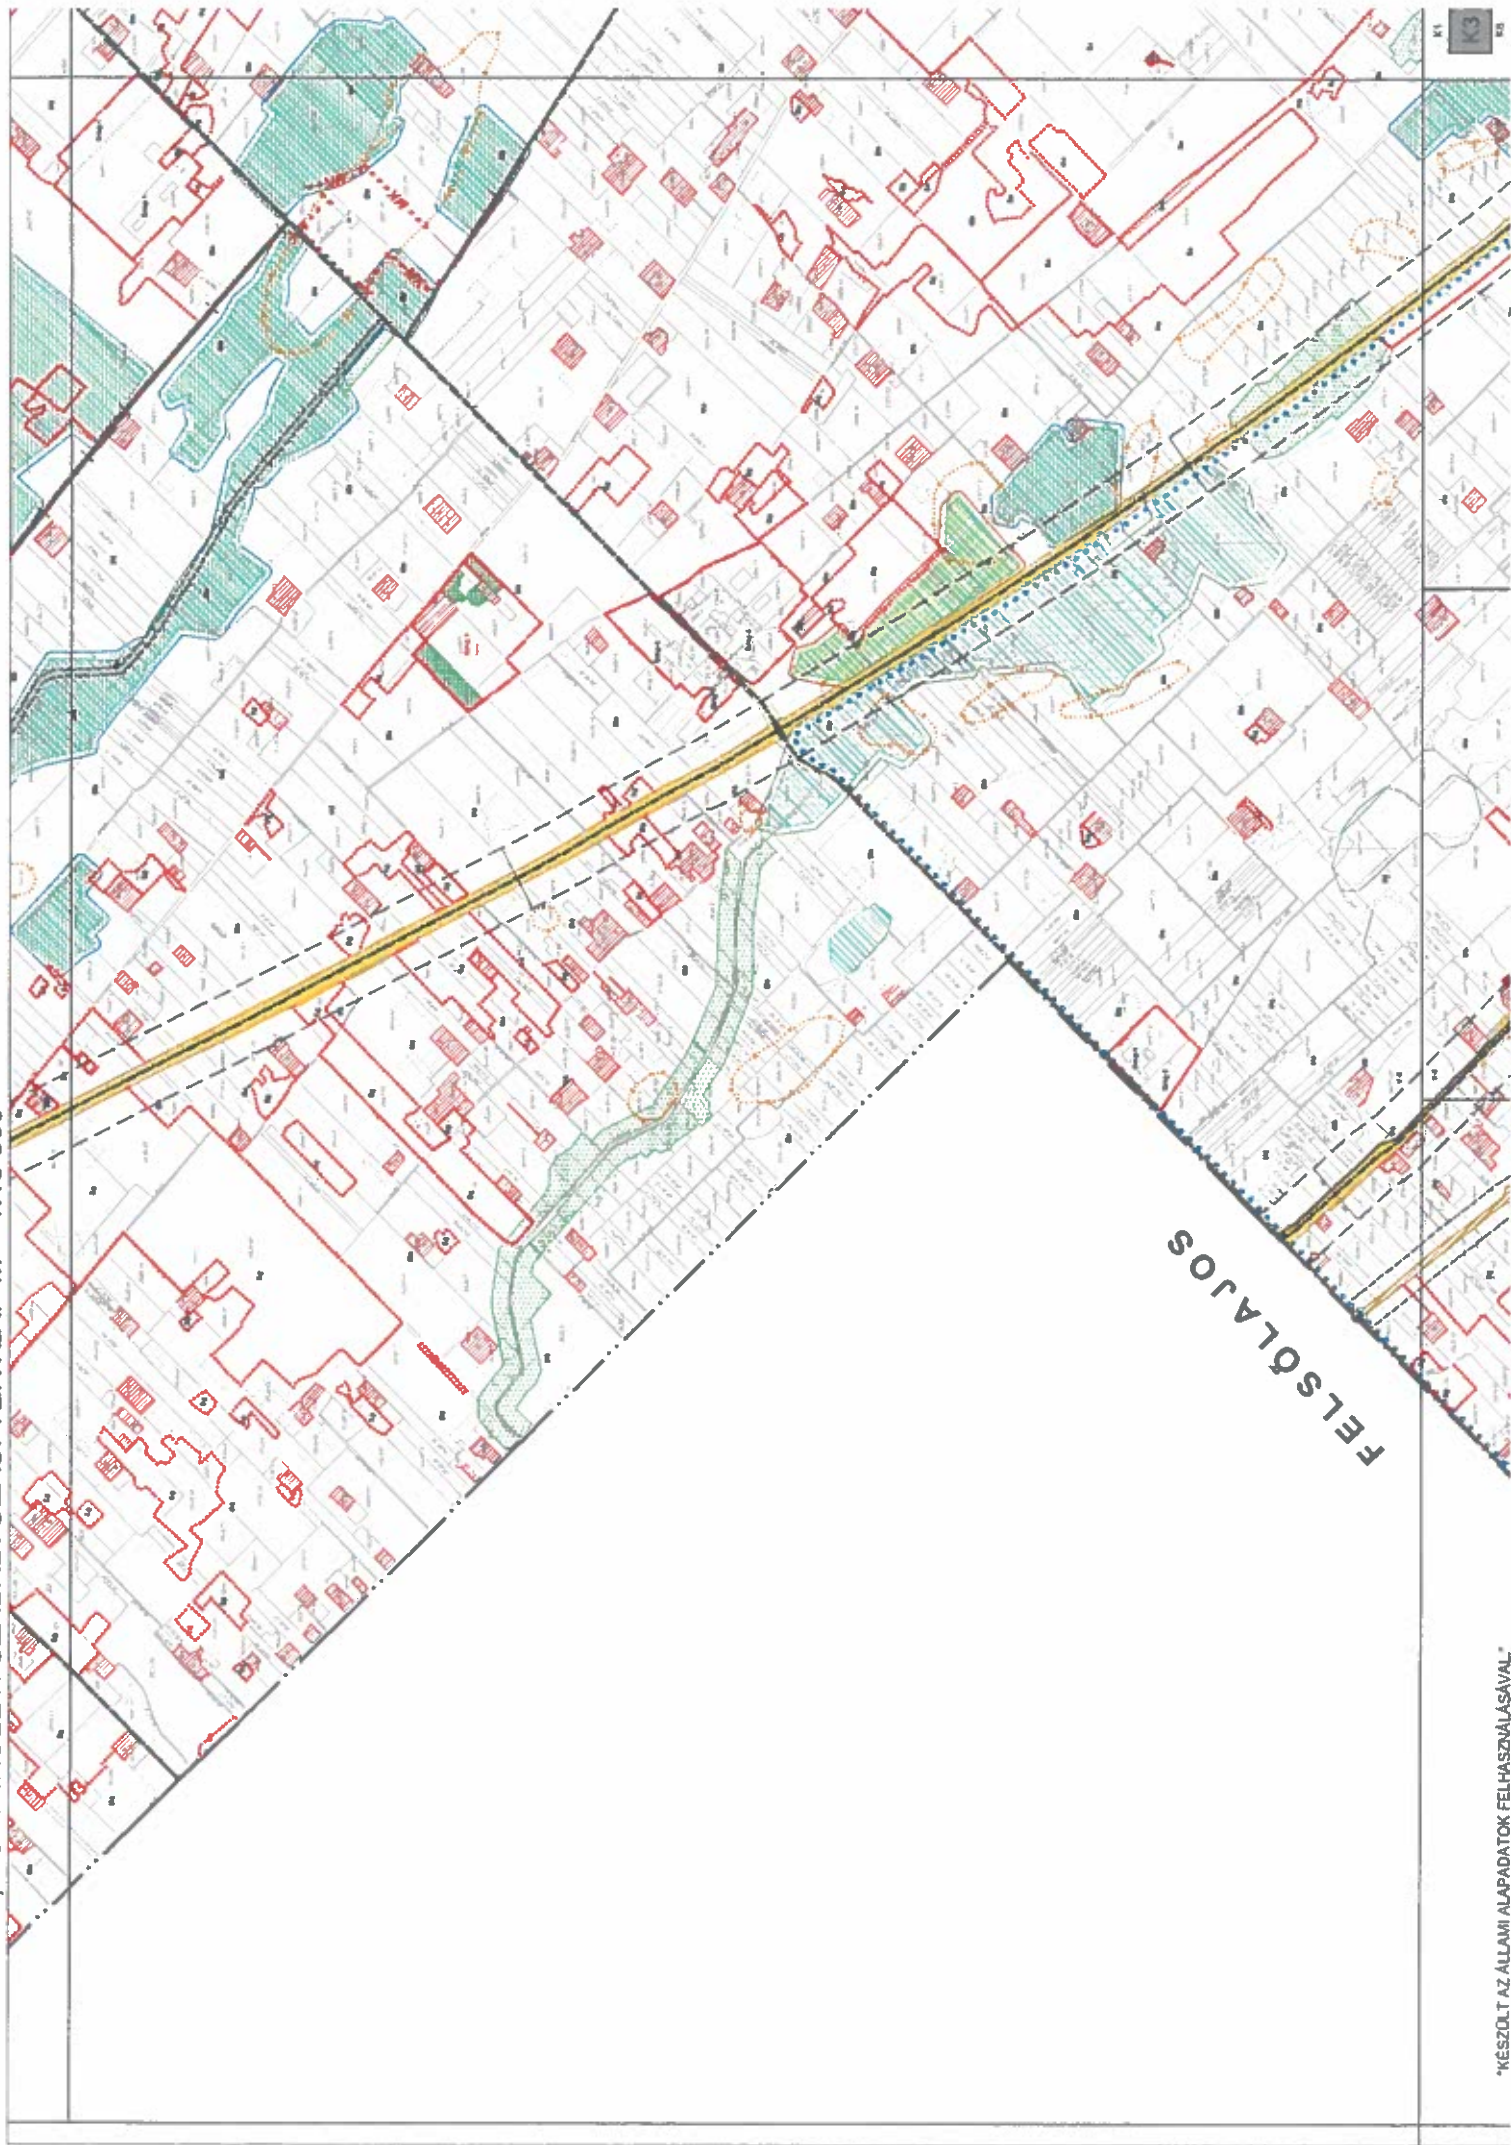

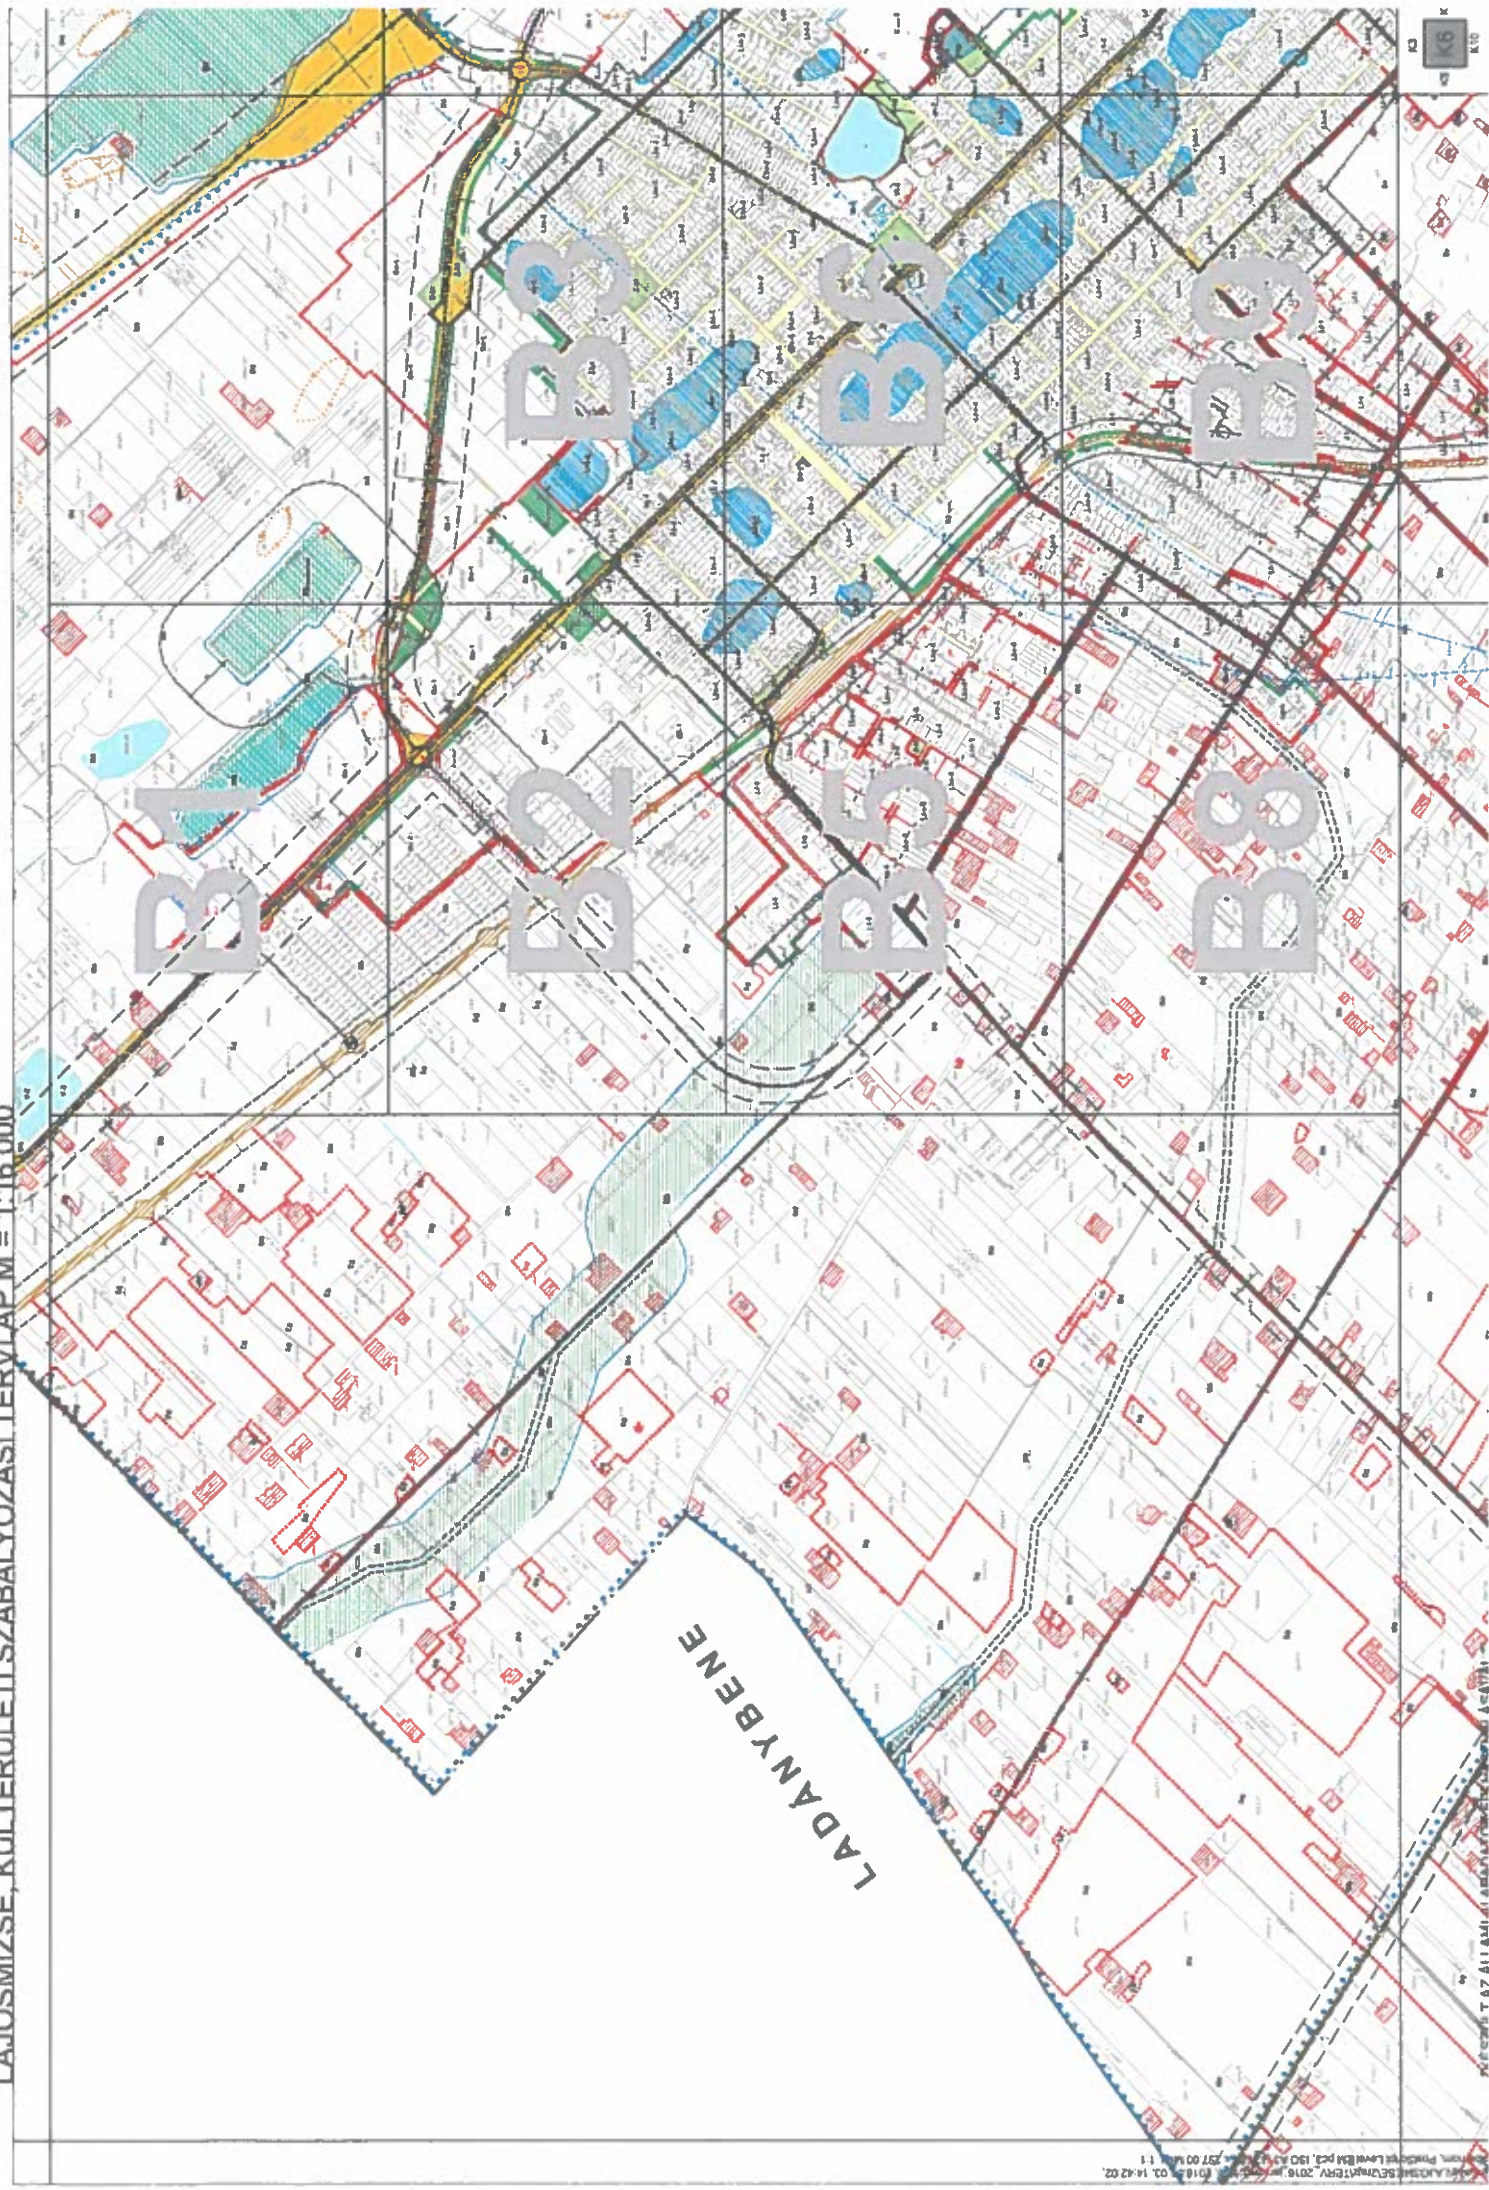

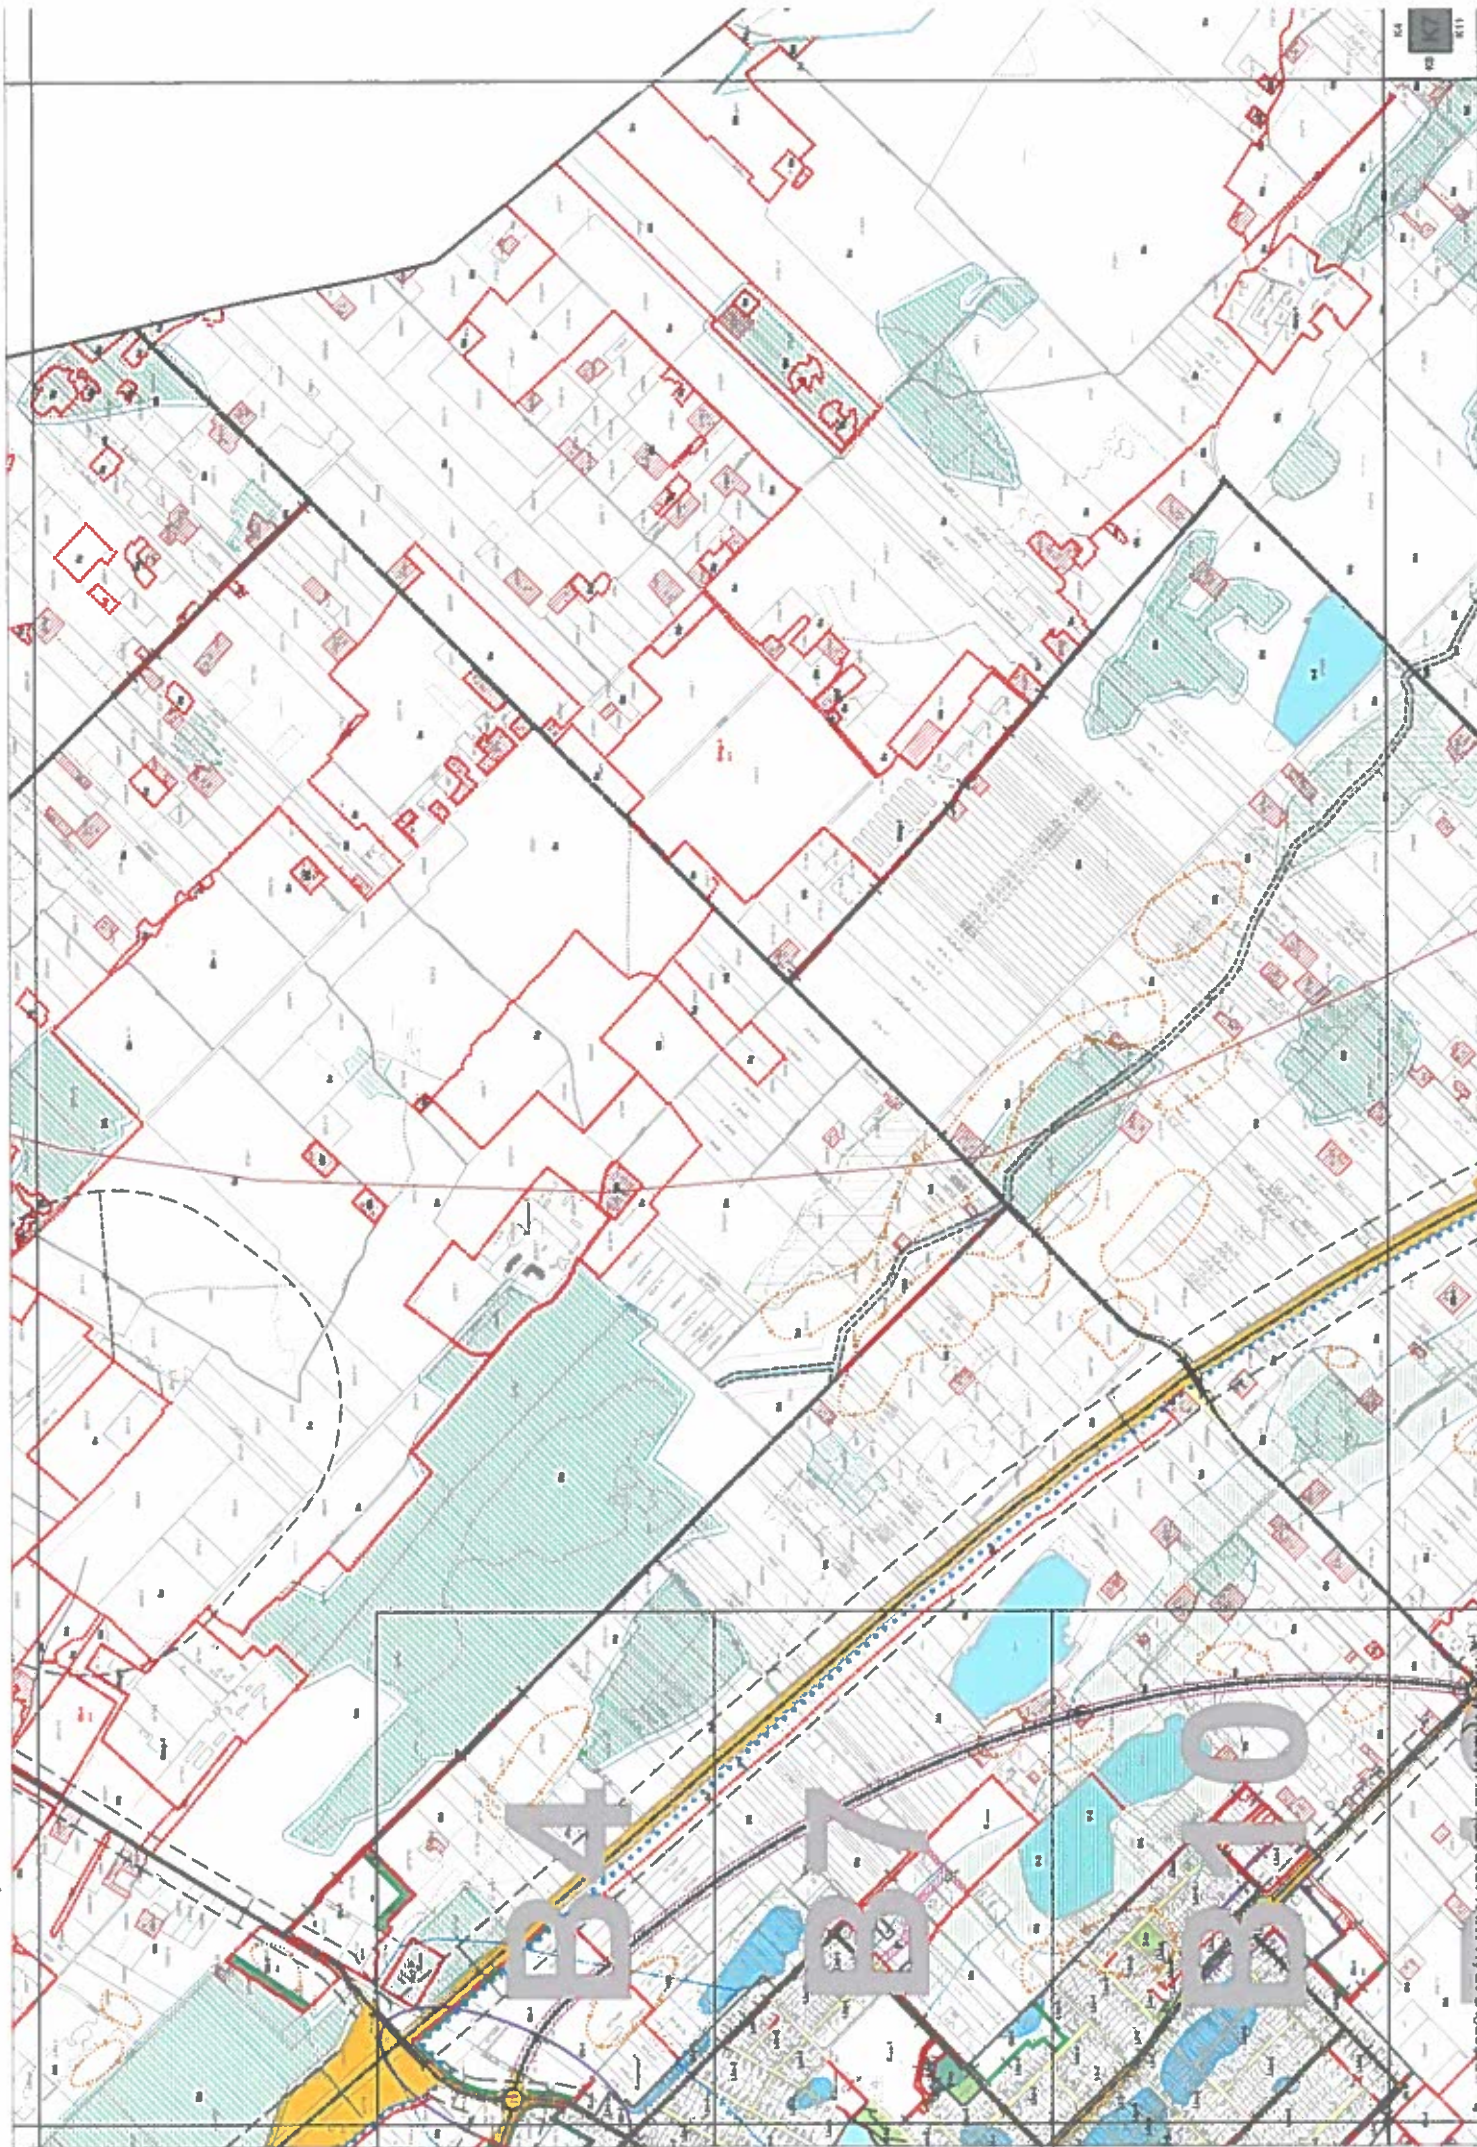



NAGYKÖRÖ

REGISZTRÁLT AZ ÁLLAMI ALAPADATOK FELHASZNÁLÁSÁVAL

[illegible]



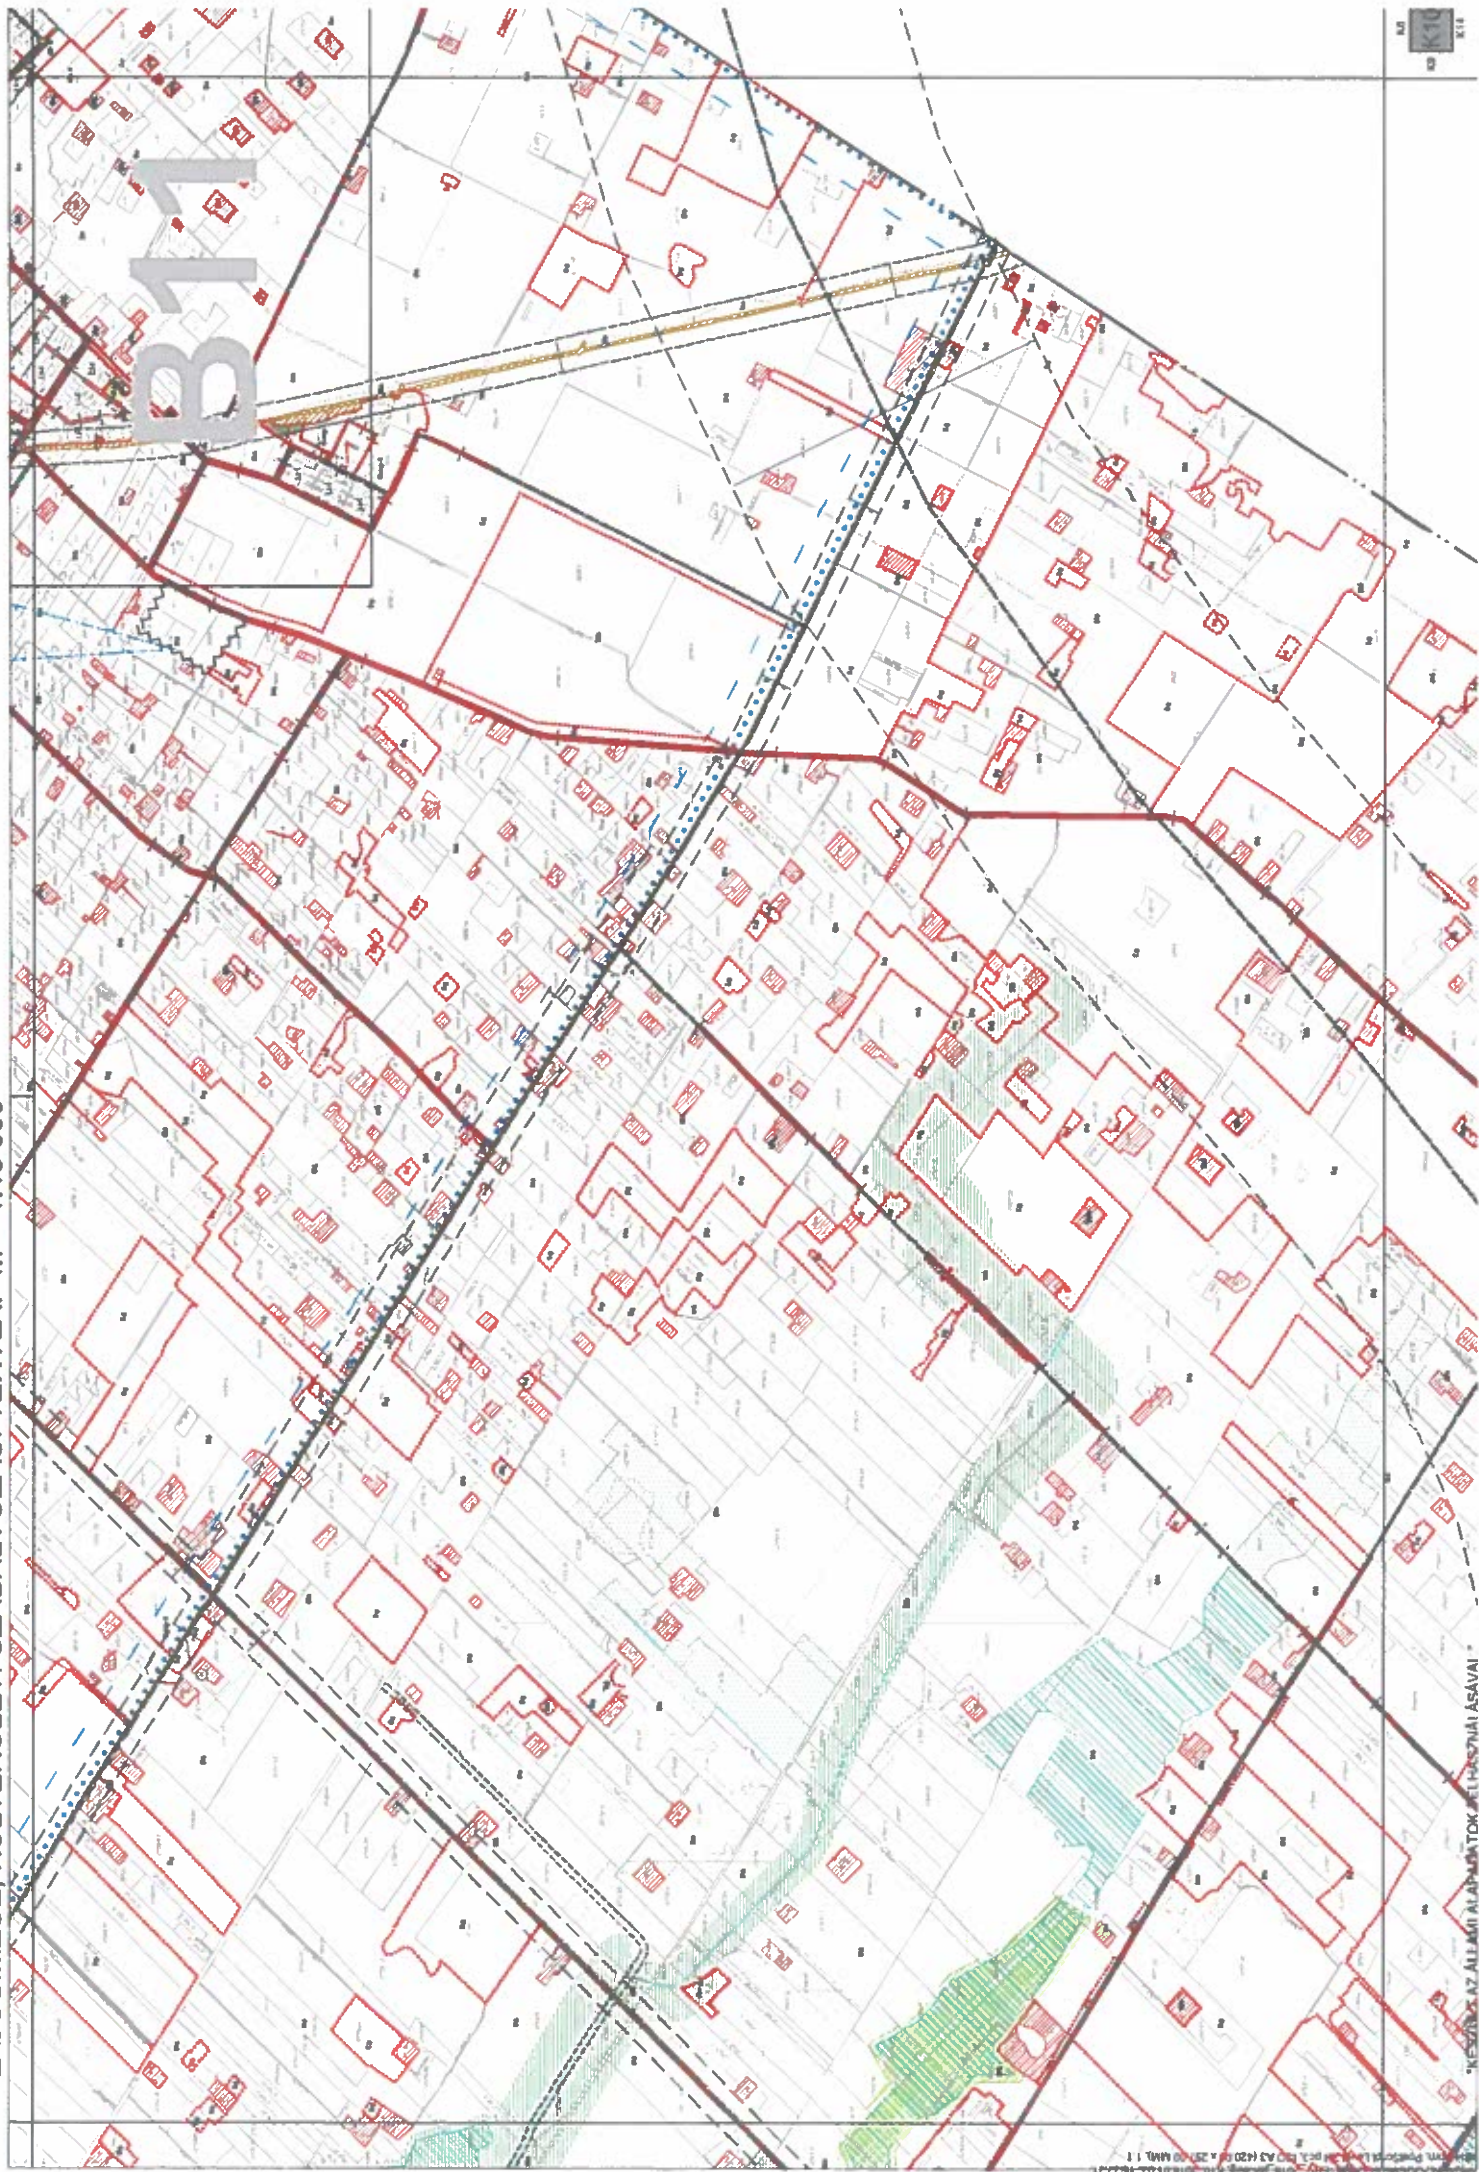

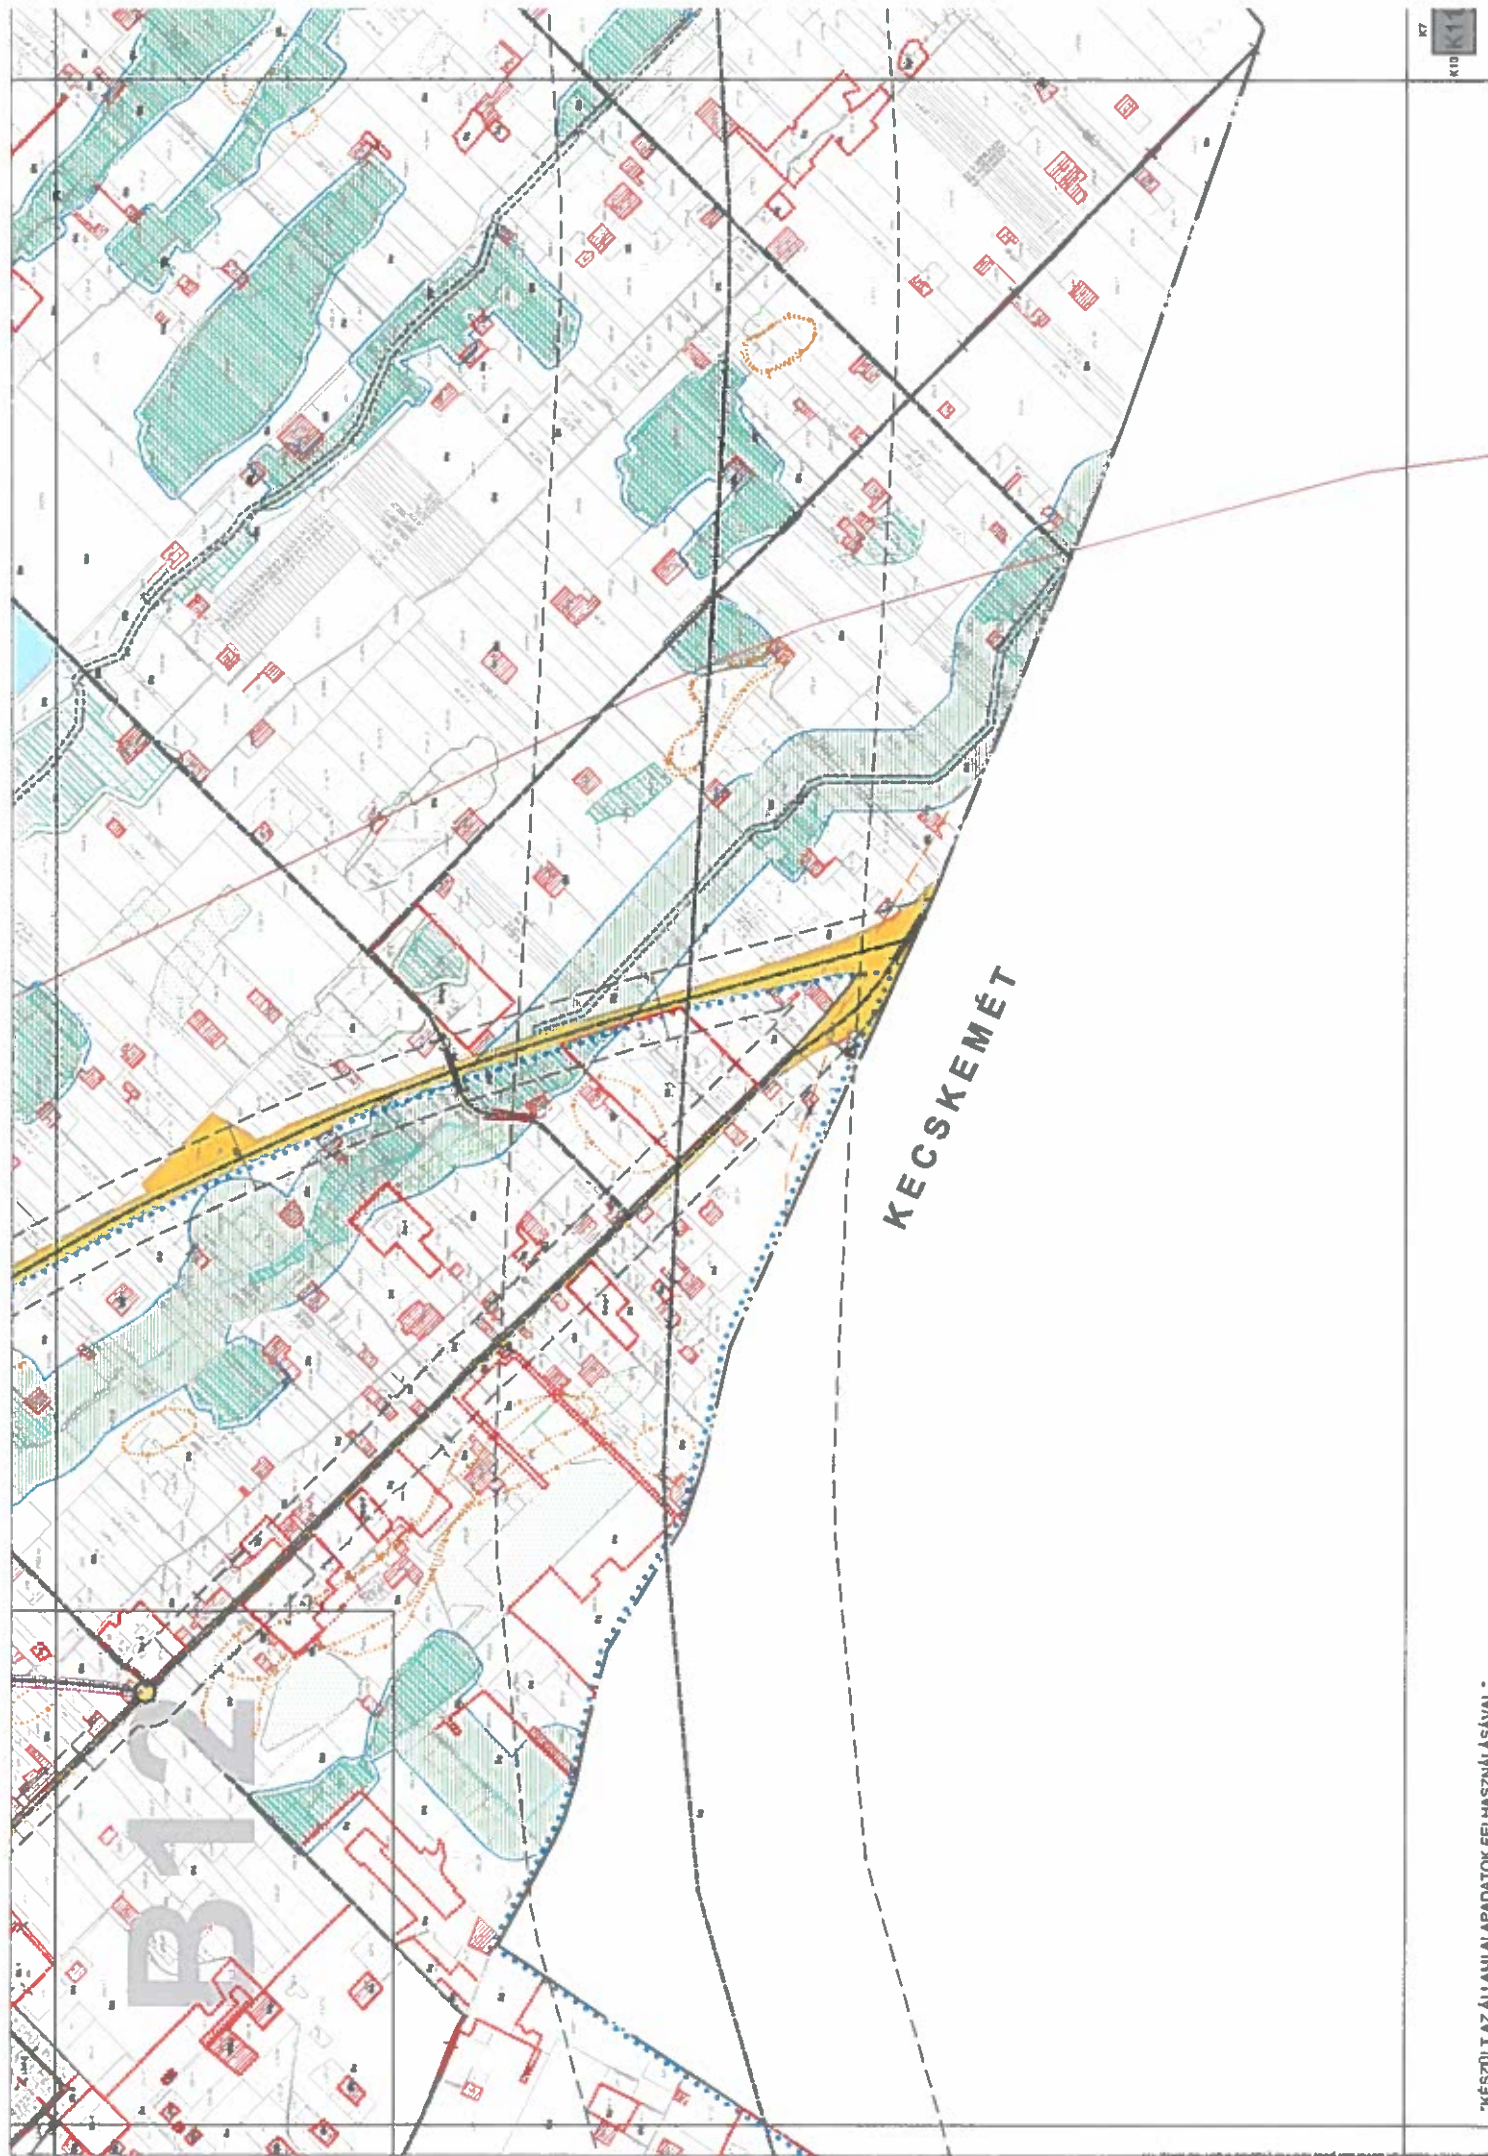



KECSKEMÉNY



