


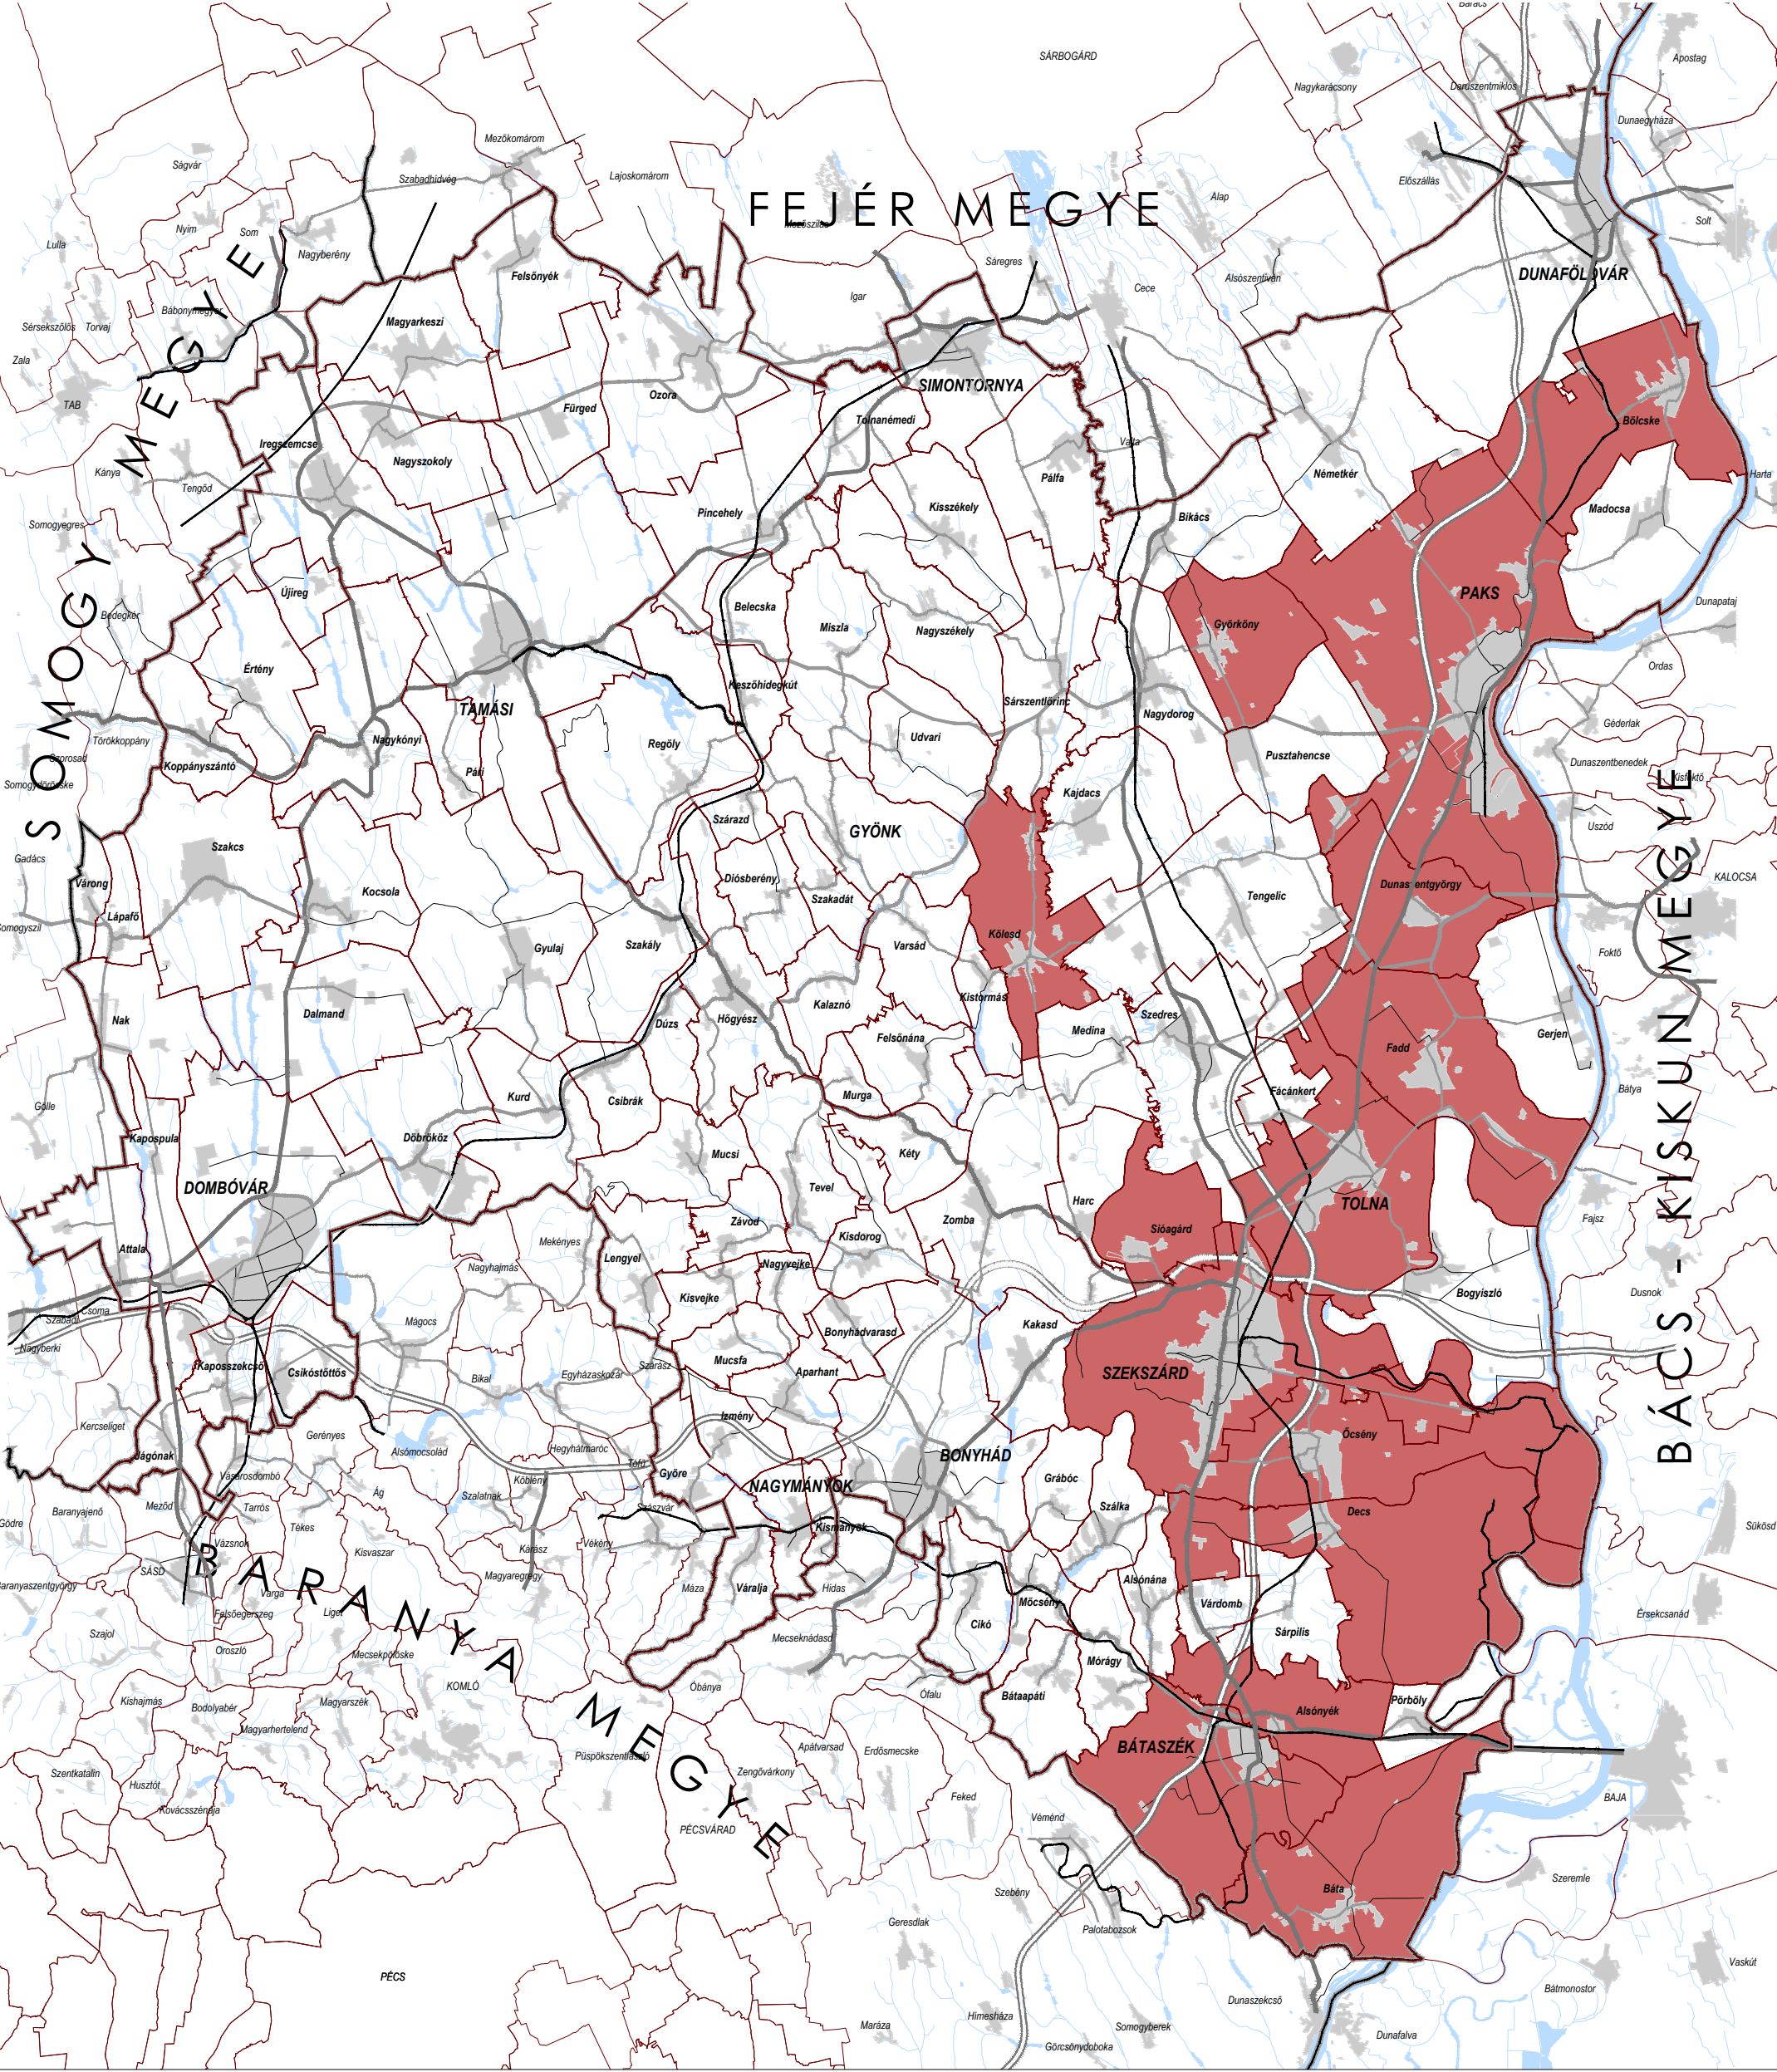

TOLNA MEGYE TERÜLETRENDEZÉSI TERV MÓDOSÍTÁSA

Az 1/2005. (II.21) önkormányzati rendelet 3.5. melléklete

VILÁGÖRÖKSÉGI ÉS VILÁGÖRÖKSÉGI VÁROMÁNYOS TERÜLET

szabályozási elemek

Világörökségi és világörökségi várományos terület

Alaptérképi elemek

Megyehatár

Település közigazgatási határa

Települési terület

Vízfelület, vízfolyás

Gyorsforgalmi út / Főút

Térségi jelentőségű mellékút

Mellékút / Egyéb burkolt út

Vasútvonal

MEGBÍZÓ:

TOLNA MEGYEI ÖNKORMÁNYZAT

MEGBÍZÓ KÉPVISELŐJE:

Fehérvári Tamás
a megyei közgyűlés elnöke

Sulyok Balázs
megyei főépítész

GENERÁLTERVEZŐ:

KÖRNYEZETTERV KFT.

KÉPVISELŐJE:

Lázár Tibor

TERVEZŐ:

Tábori Átila TR 01-0402
Tóth Helga
Mészáros Dóra
Szántó Katalin TR 01-2054
Székely Marianna
Pálgyár Judit

VÁROS-TEAMPANNON KFT.
ÜZNET KFT.

(Forrás : OTT)

0 2 4 6 8 10 km

2016. szeptember