


1. melléklet a 4/2014. (IV. 29.) számú önkormányzati rendelethez

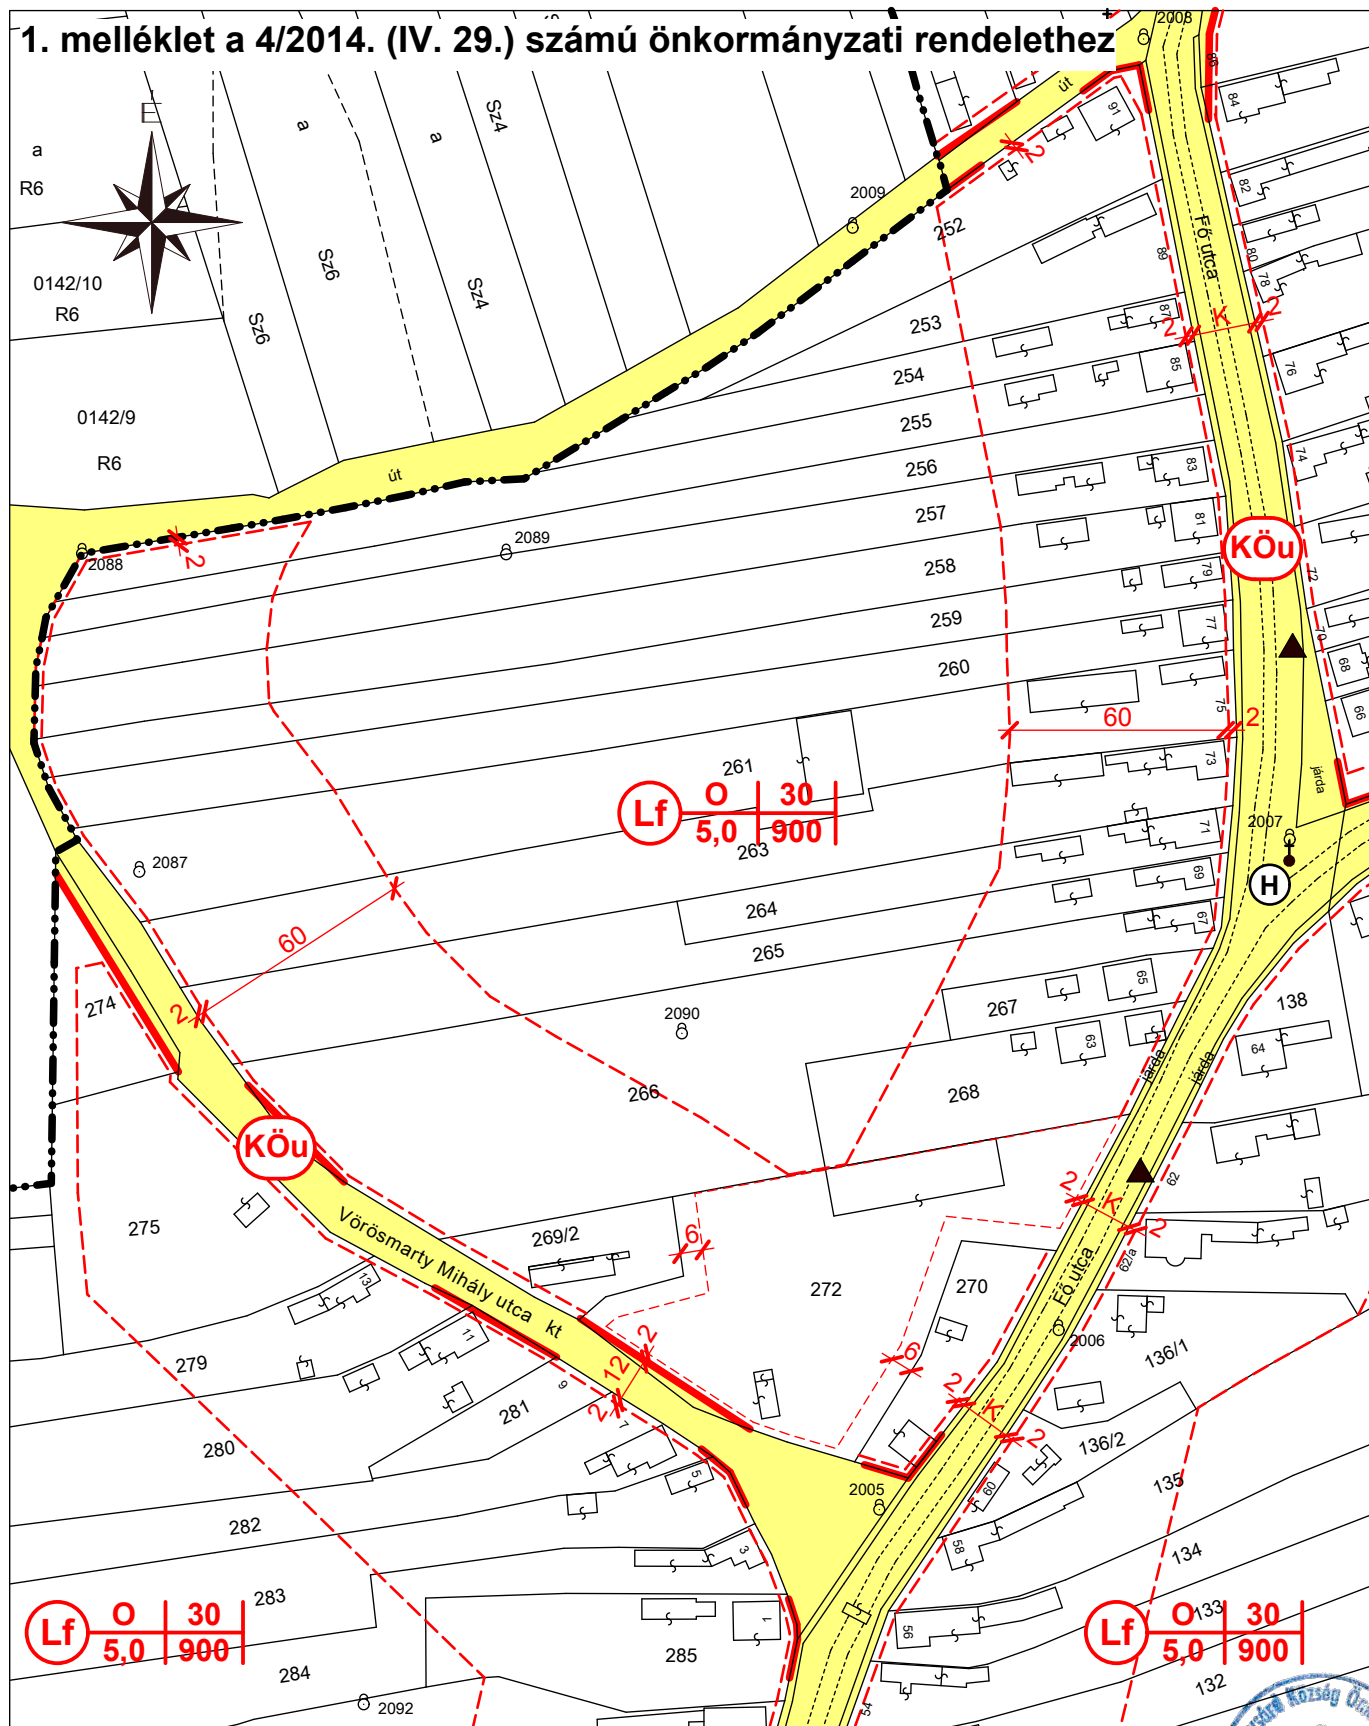

JÓVÁHAGYVA:
SOMOGYSÁRD KÖZSÉG ÖNKORMÁNYZAT KÉPVISELŐ -
TESTÜLETÉNEK 7/2003. (VI.12.) SZÁMÚ ÖNKORMÁNYZATI RENDELETÉVEL.

MÓDOSULT:
SOMOGYSÁRD KÖZSÉG ÖNKORMÁNYZAT KÉPVISELŐ -
TESTÜLETÉNEK 8/2005. (VI. 29.) SZÁMÚ, 9/2011. (VII. 6.) SZÁMÚ
ÉS A 4/2014. (IV. 29.) SZÁMÚ ÖNKORMÁNYZATI RENDELETÉVEL.

SOMOGYSÁRD KÖZSÉG TELEPÜLÉSRENDEZÉSI ESZKÖZEINEK MÓDOSÍTÁSA

MÓDOSÍTOTT BELTERÜLET SZABÁLYOZÁSI TERV KIVONAT
A VÖRÖSMARTY MIHÁLY UTCA, A BELTERÜLETI HATÁR
ÉS A FŐ UTCA ÁLTAL HATÁROLT TELEKTÖMBRE
VONATKOZÓAN

M=1:2000

JELMAGYARÁZAT:

VONALAS ELEMEEK:

- BELTERÜLET HATÁRA
- SZABÁLYOZÁSI VONAL
- ÉPÍTÉSI HATÁRVONAL
- ÉPÍTÉSI HELY HATÁRA

BEÉPÍTÉSRE SZÁNT TERÜLET:

- LAKÓTERÜLET - FALUSIAS

BEÉPÍTÉSRE NEM SZÁNT TERÜLET:

- KÖZLEKEDÉSI TERÜLET - KÖZÚTI
- HELYI MŰVI ÉRTÉK
- BUSZMEGÁLLÓ
- SZABÁLYOZÁSI SZÉLESSÉG



ÉPÍTÉSZETI TERVEZÉS: **ARKER STÚDIO ÉPÍTÉSZETI ÉS KERESKEDELMI KFT.**
7400 KAPOSVÁR, DÓZSA GY. U. 21. TEL/FAX: 82 / 427-043 82/321-134
INTERNET: WWW.ARKER.HU E-MAIL: ARKERSTUDIO@ARKER.HU

MUNKA MEGNEVEZÉSE: **SOMOGYSÁRD KÖZSÉG TELEPÜLÉSRENDEZÉSI
ESZKÖZEINEK MÓDOSÍTÁSA**

RAJZ MEGNEVEZÉSE: **MÓDOSÍTOTT SZABÁLYOZÁSI TERV KIVONAT M=1:2000**

RAJZSZÁM:

2.1/M1



MEGRENDELŐ: **SOMOGYSÁRD KÖZSÉG ÖNKORMÁNYZATA**
7435 SOMOGYSÁRD, FŐ U. 22.

TELEPÜLÉSTERVEZŐ: **L. BALOGH KRISZTINA OKL. ÉPÍTÉSZMÉRNÖK**
VEZETŐ TELEPÜLÉSTERVEZŐ TT 14-0007/2017
ARKER'S KFT. KAPOSVÁR, DÓZSA GY. U. 21.

ALÁÍRÁS:

L. Balogh Krisztina

JELZÓSZÁM:
50-1736/2013

MUNKATÁRS: **VADÁSZ RUDOLF TELEPÜLÉSTERVEZŐ**
ARKER'S KFT. 7400 KAPOSVÁR, DÓZSA GY. U. 21.

ALÁÍRÁS:

Vadász Rudolf

DÁTUM:
2014. április 29.

KÉSZÜLT AZ ÁLLAMI ALAPADATOK FELHASZNÁLÁSÁVAL