

A BELTERÜLETET ÉS ITT NEM SZABÁLYOZOTT TERÜLETEKET LÁSD. 10 ÉS 11. SZABÁLYOZÁSI TERVLAPON!


12. RUM KÖZSÉG RENDEZÉSI TERVE

SZABÁLYOZÁSI TERV KÜLTERÜLET

M 1:25 000

KÉSZÜLT AZ ÁLLAMI ALAPADATOK FELHASZNÁLÁSÁVAL.

5. melléklet a 4/2005. (VI.16.) önkormányzati rendelethez

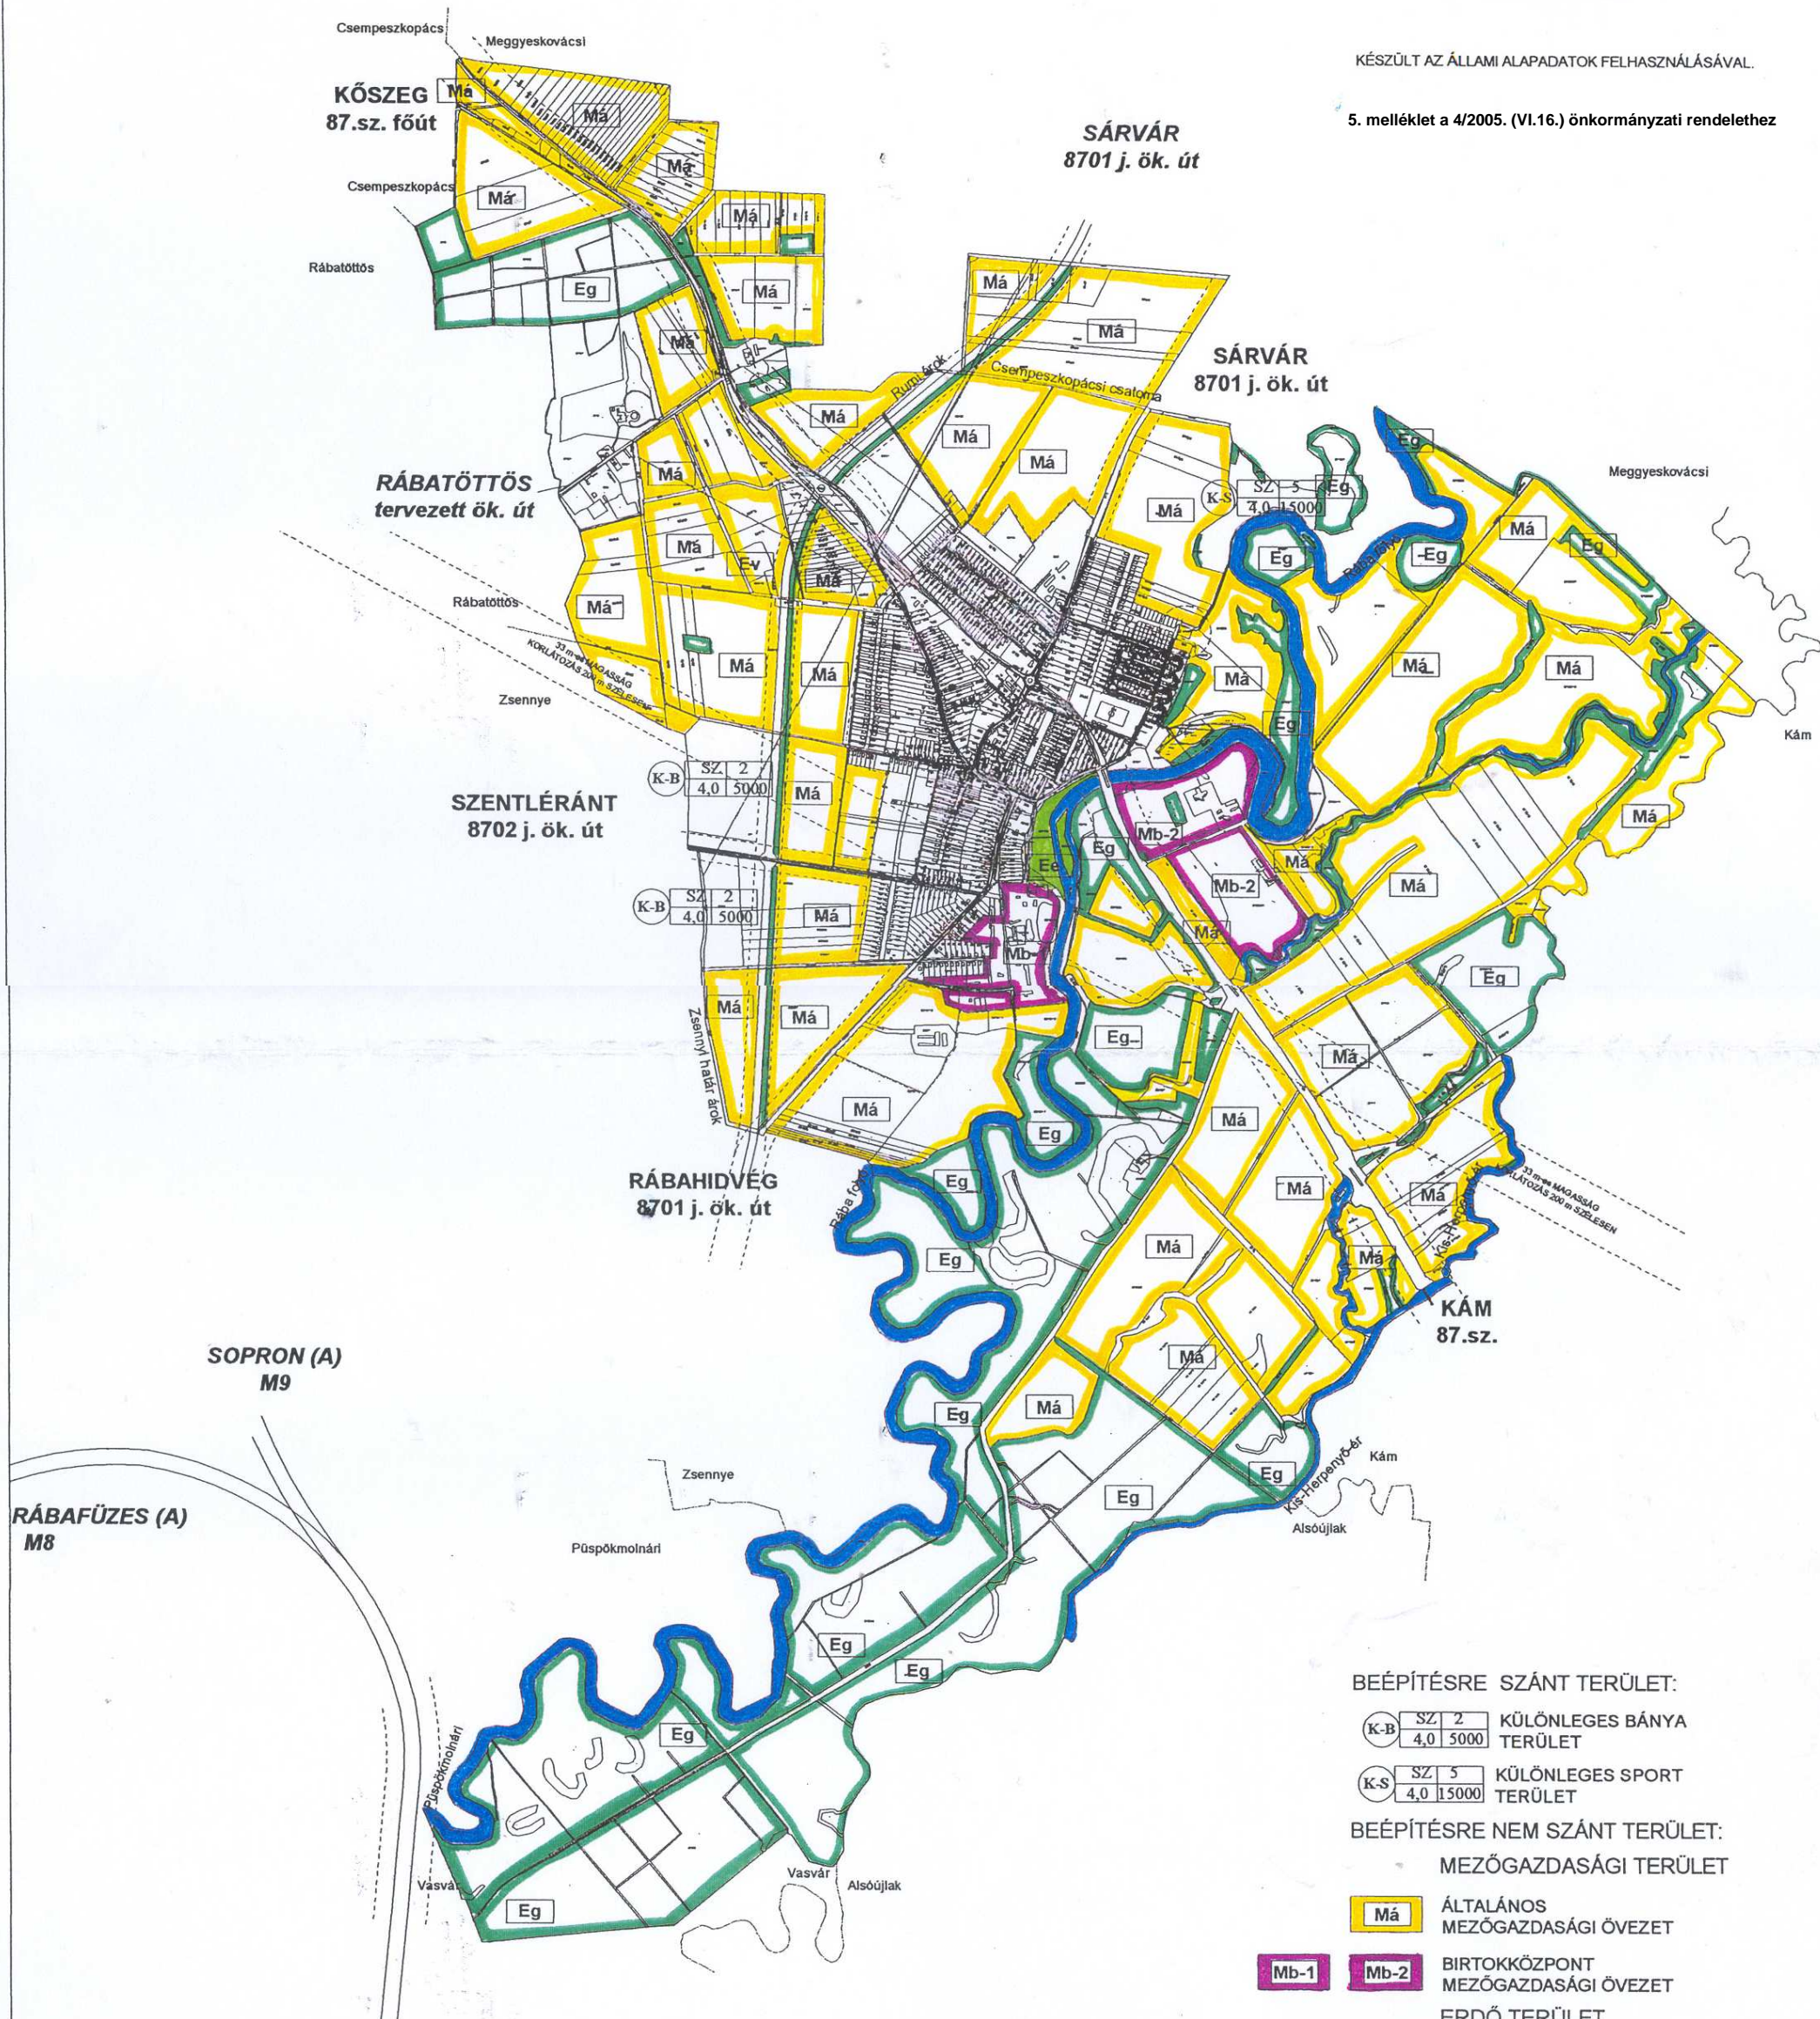

SOPRON (A) M9
RÁBAFÜZES (A) M8

NAGYKANIZSA/DUNAÚJVÁROS M8-M9 közös szakasz

- BEÉPÍTÉSRE SZÁNT TERÜLET:**
- K-B SZ 2 KÜLÖNLEGES BÁNYA TERÜLET
4,0 5000
 - K-S SZ 5 KÜLÖNLEGES SPORT TERÜLET
4,0 15000
- BEÉPÍTÉSRE NEM SZÁNT TERÜLET:**
- MEZŐGAZDASÁGI TERÜLET**
- Má ÁLTALÁNOS MEZŐGAZDASÁGI ÖVEZET
 - Mb-1 Mb-2 BIRTOKKÖZPONT MEZŐGAZDASÁGI ÖVEZET
- ERDŐ TERÜLET**
- Ev VÉDELMI ERDŐTERÜLET
 - Ee EGÉSZSÉGÜGYI, TURISZTIKAI ERDŐÖVEZET
 - Eg GAZDASÁGI RENDELTETÉSŰ ERDŐÖVEZET
- KÖZLEKEDÉSI TERÜLET**
- KÖZLEKEDÉSI TERÜLET
 - VÍZGAZDÁLKODÁSI TERÜLET

- SZABÁLYOZÁSI ELEMÉK**
- BELTERÜLET HATÁRA
 - SZABÁLYOZÁSI VONAL /KÖZLEKEDÉSI TER./
 - TERÜLETFELHASZNÁLÁSI EGYSÉG HATÁRA /HA AZ NEM SZABÁLYOZÁSI VONAL/
 - VÉDŐTÁVOLSÁG

| | | | |
|-------------------|------------------------------|--|-----------------|
| MODULOR | | TERVEZŐ ÉS MÉRNÖKI SZAKTANÁCSADÓ KFT 9700 SZOMBATHELY, SZENT FLORÁN KRT 2. TEL. 34/509-244 | |
| MEGRENDELŐ | RUM KÖZSÉG ÖNKORMÁNYZATA | | |
| RAJZ MEGNEVEZÉS | SZABÁLYOZÁSI TERV KÜLTERÜLET | | |
| FELMÉRŐ | OSZTÓTÉTEL | MÉRETMÁV | M 1:25 000 |
| TERVEZŐ | OSZTÓTÉTEL | MÉR. | 02/2002 ARZ 12. |
| TELEPÍTÉS TERVEZŐ | OSZTÓTÉTEL | DÁTUM | 2004. |