


# TATABÁNYA, ÓVÁROS Multifunkcionális sportcsarnok SZABÁLYOZÁSI TERV

M = 1 : 2000

Készült az állami alapadatok felhasználásával

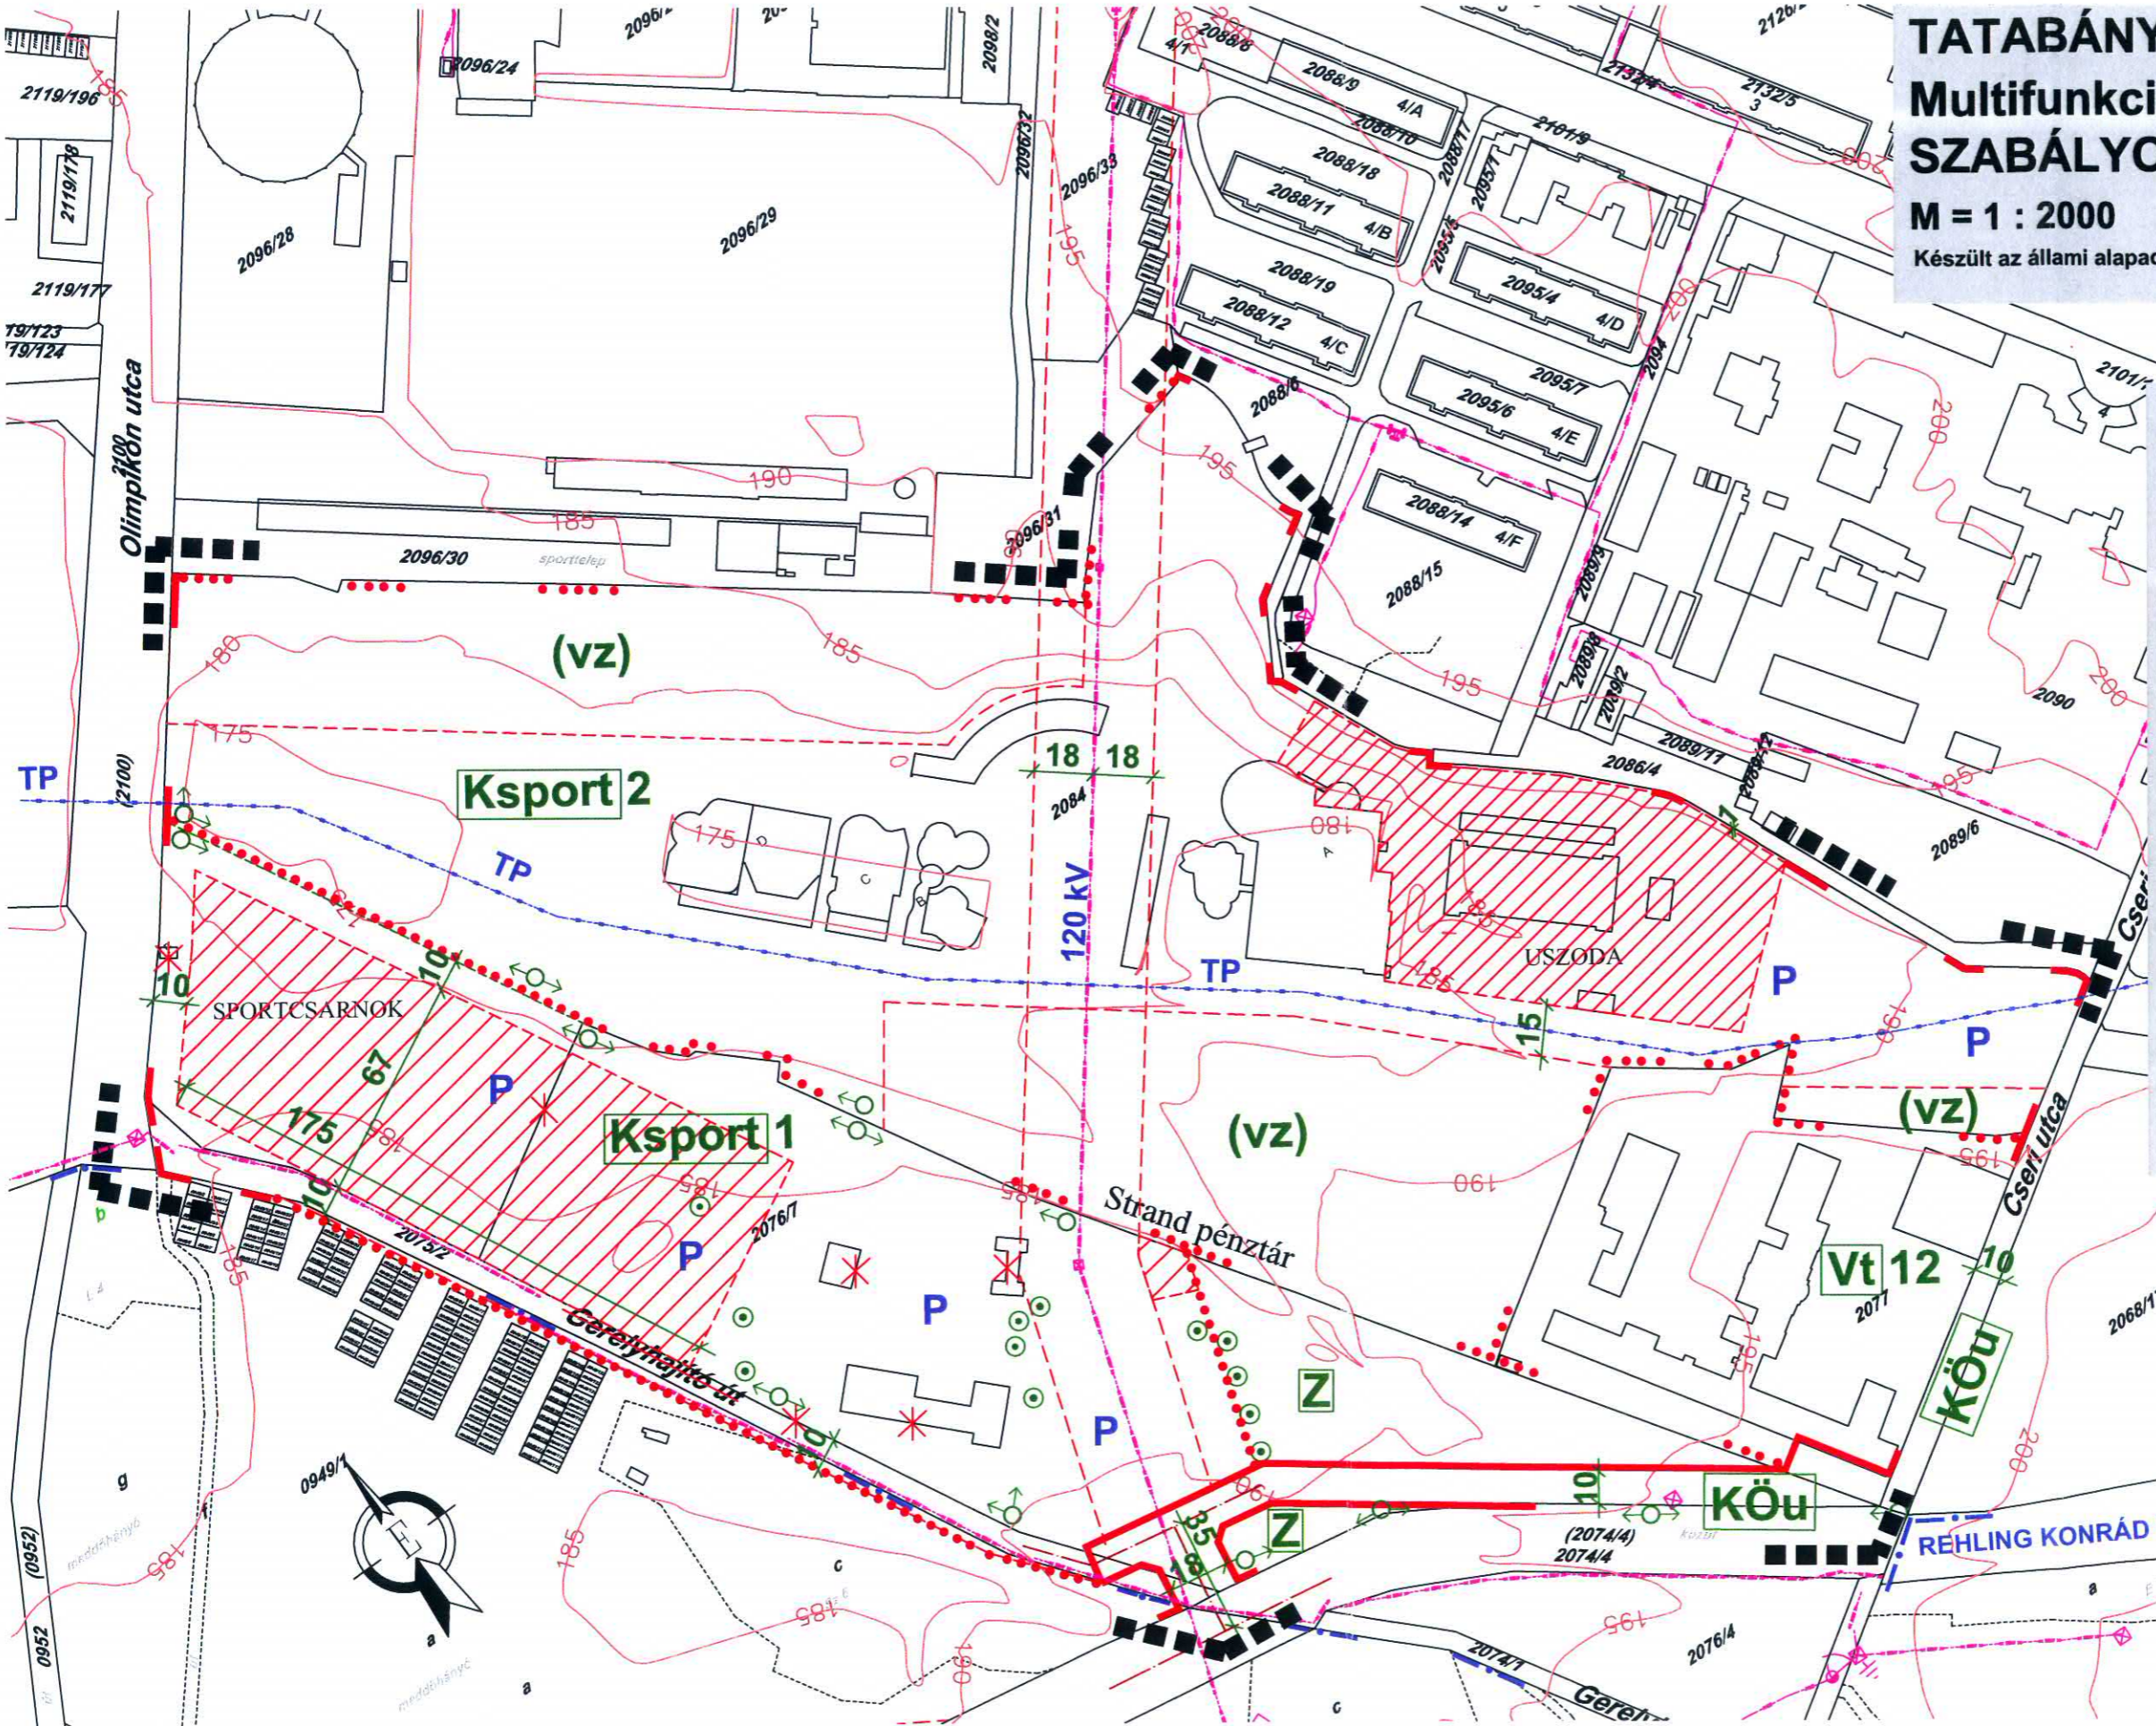

**JELMAGYARÁZAT**

|  |                                   |
|--|-----------------------------------|
|  | Szabályozás területi határa       |
|  | Belterület határa                 |
|  | Szabályozási vonal kialakítandó   |
|  | Szabályozási vonal telekhatáron   |
|  | Övezeti határ kialakítandó        |
|  | Övezeti határ telekhatáron        |
|  | Telekhatár, épületkontúr          |
|  | Megszüntető jel                   |
|  | Szabályozási szélesség            |
|  | Védősáv határa                    |
|  | Javasolt telekhatár               |
|  | Úttengely                         |
|  | Telepítendő illetve védendő fasor |
|  | Védett fák                        |
|  | Védett zöldfelület övezeten belül |
|  | Közparkoló övezeten belül         |
|  | Építési hely                      |
|  | Tatabánya patak csatornában       |
|  | Különleges sport terület          |
|  | Településközponti vegyes terület  |
|  | Közlekedési és közműterület       |
|  | Zöldterület                       |

LT-PLAN BT.  
Tatabánya, Tátra u. 1/A.  
Településtervező:  
**LÁSZLÓ TIBOR**  
okl. építészmérnök  
TT - 1/11 - 0086

Szakági közreműködők:  
Környezetvédelem:  
**LAKI FERENC**  
környezetvédelmi szakmérnök  
SZKV-hu SZKV-le SZKV-vf SZKV-zr 11-392

PARTNER Mérnöki Iroda Kft.  
Tatabánya, Bárdos lkp. 3.  
Közlekedéstervező:  
**BUSZ TAMÁS**  
Közlekedési építőmérnök  
K1d-1/11-0610

Közműtervezők:  
**BARANYAI PÉTER**  
okl. villamosmérnök  
TE-T, TH-T 19-0762/13

**TÉDI SAZBOLCS**  
építőmérnök  
VZ-T/08-824