

Tata Építési Szabályzatáról szóló 2005/38. (XII.6.)
önkormányzati rendelet 4. melléklete
Beillesztette a 16/2013. (V.3.) önkormányzati rendelet 2.§-a


TATA, NAPLÓKERT UTCA SZABÁLYOZÁSI TERV - 2012

M = 1 : 2000

Készült az állami alapadatok felhasználásával

JELMAGYARÁZAT

- Tervezési terület hatálya
- — — — — Belterület határa, meglévő
- · — · — Belterület határa, tervezett
- — — — — Szabályozási vonal, kialakítandó
- — — — — Szabályozási vonal, telekhatáron
- — — — — Övezeti határ
- — — — — Telekhatár, épületkontúr
- — — — — Megszüntető jel
- — — — — Javasolt telekhatár
- — — — — Szabályozási szélesség
- — — — — Beültetési kötelezettség
- — — — — Parkoló
- — — — — Kisvárosias lakóterület
- — — — — Településközponti vegyes terület
- — — — — Különleges terület, temető
- — — — — Zöldterület, közpark
- — — — — Erdőterület
- — — — — Közlekedési- és köznyűterület, út
- — — — — Műemléki környezet
- — — — — Hidrogeológiai védőterület B-50 éves
- — — — — Helyi természetvédelmi, kezelési övezet
- — — — — Javasolt HTK határ
- — — — — Natura 2000 Ramsari terület
- — — — — Országos jelentőségű védett terület
- — — — — Ökológiai hálózat magterület
- — — — — Ökológiai folyosó

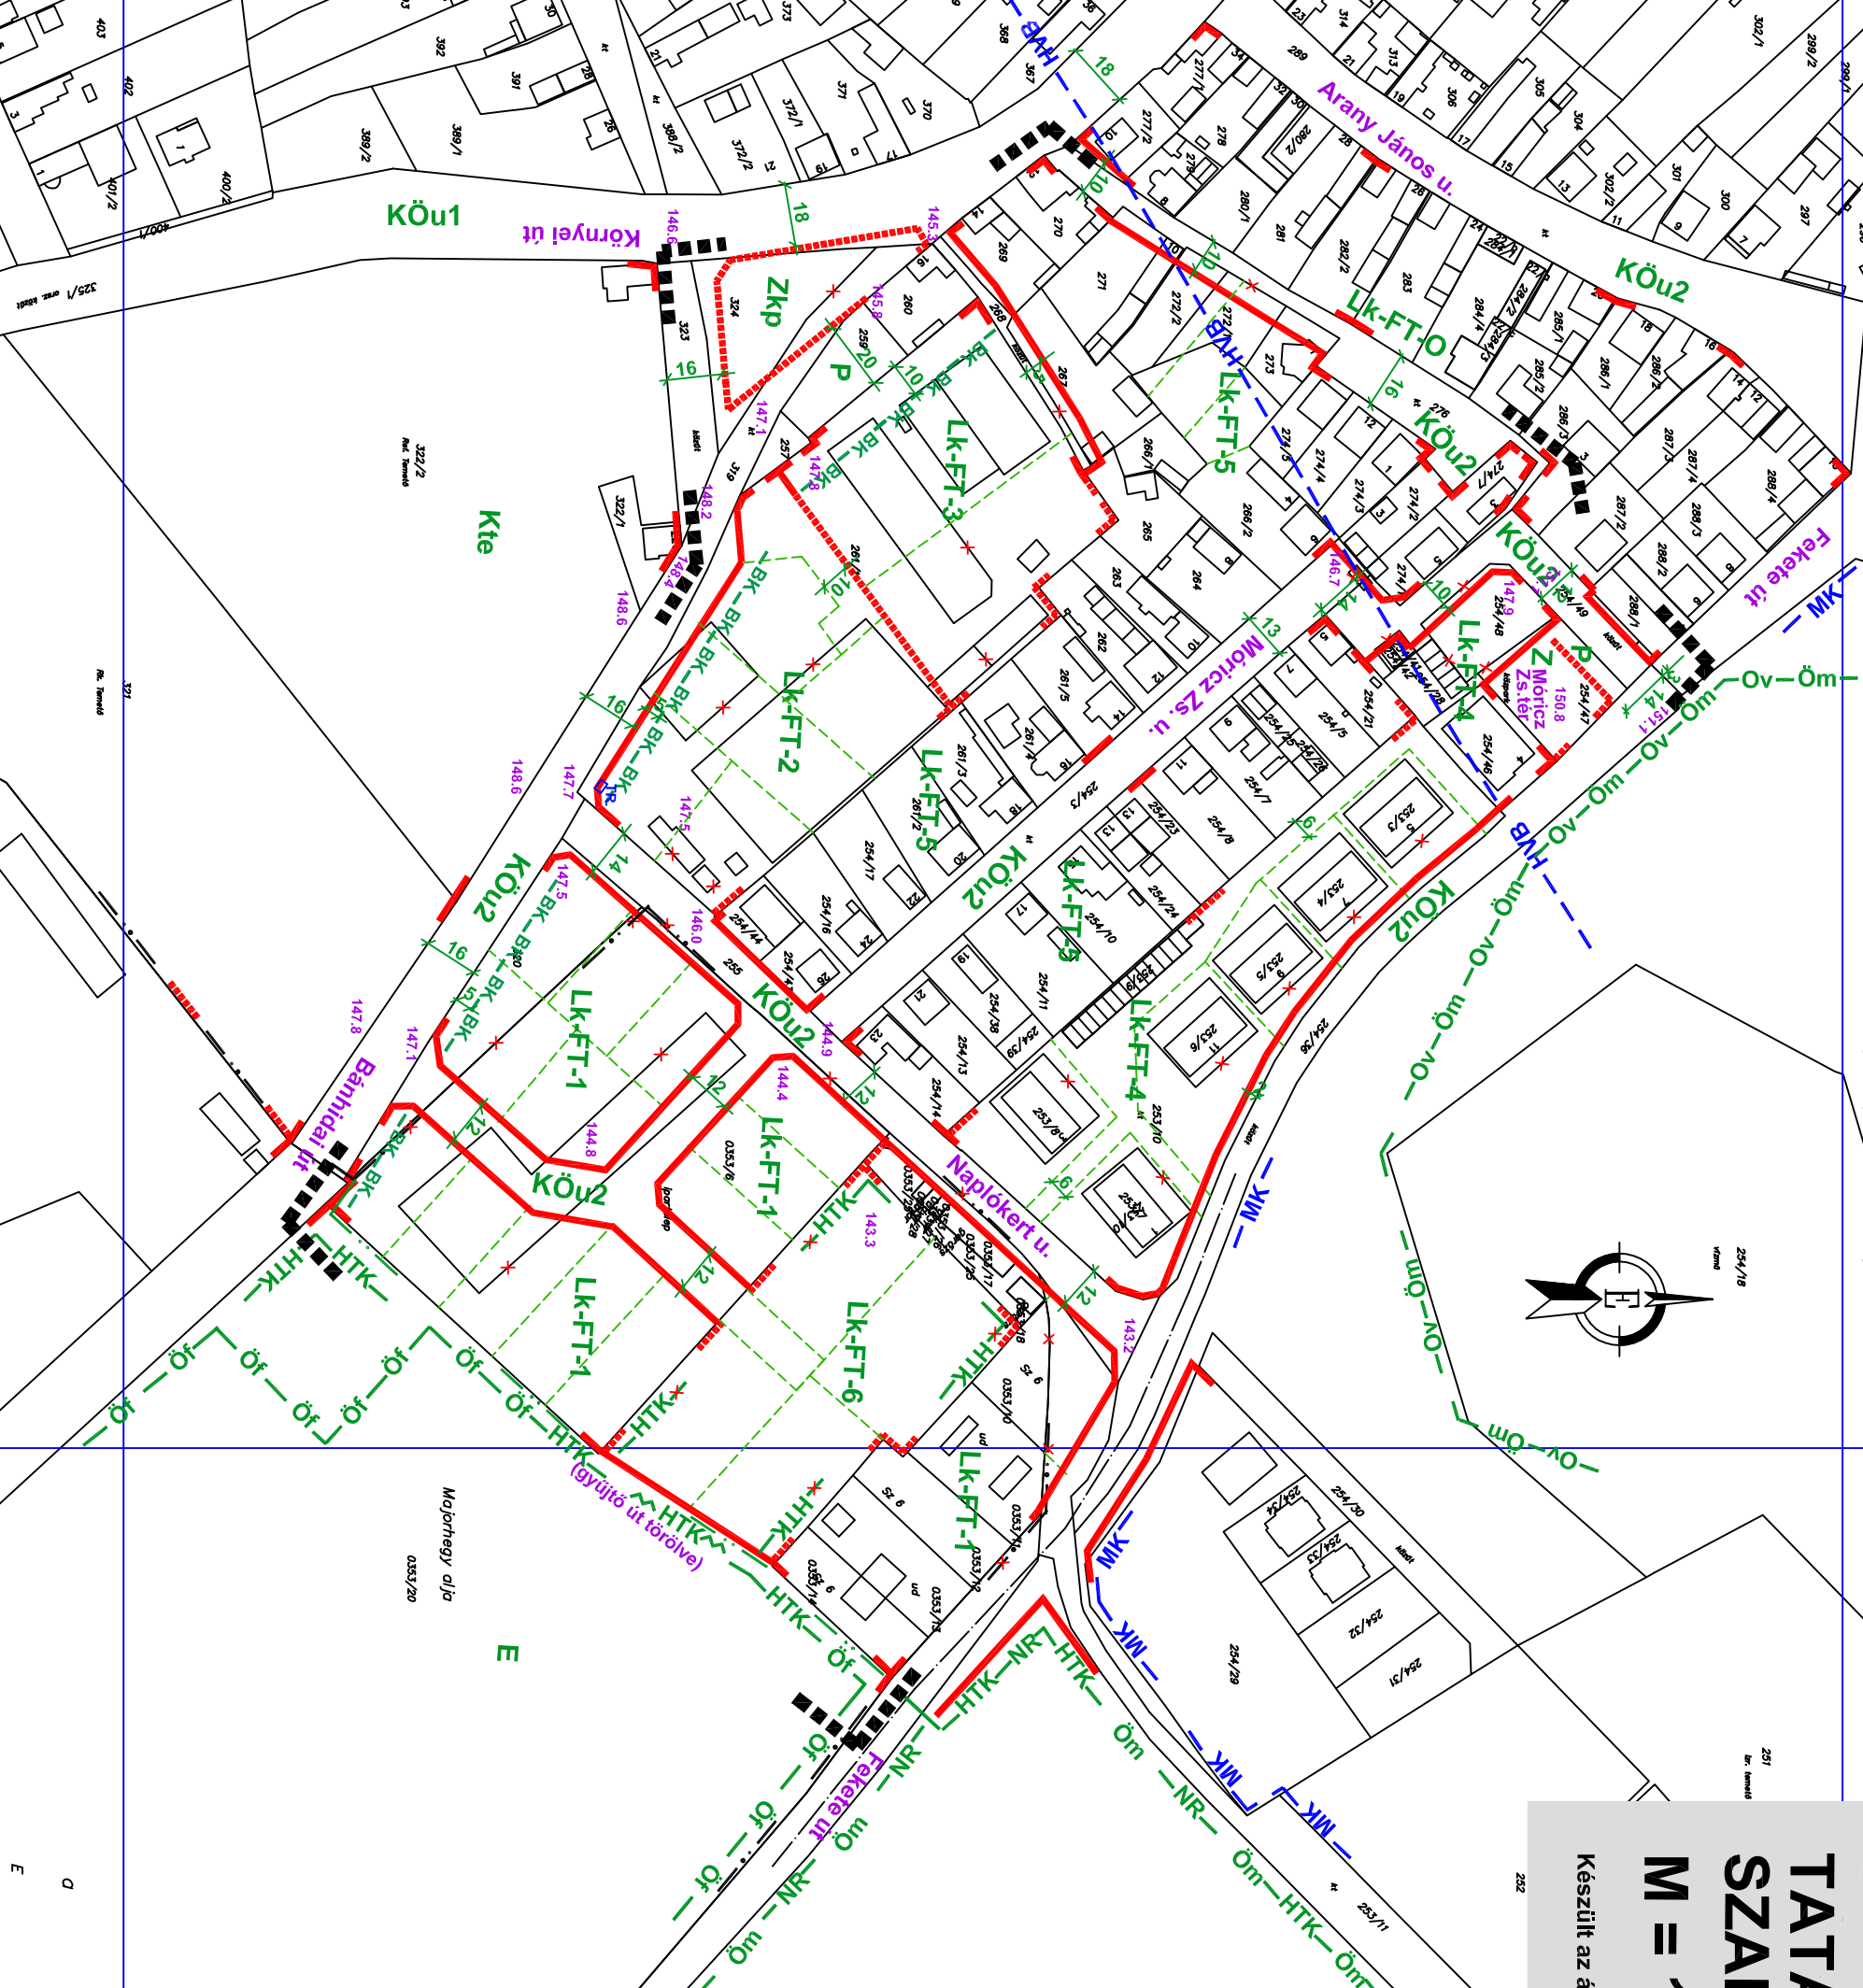

LT - PLAN BT
Épület- és településtervezés
Tatabánya, Tatra u. 1/A.
László Tibor ökl. építészmérnök
TT - 1/11 - 0086