


HEREND

Településrendezési Terve

Szabályozási Terv Módosítása
M=1:2000

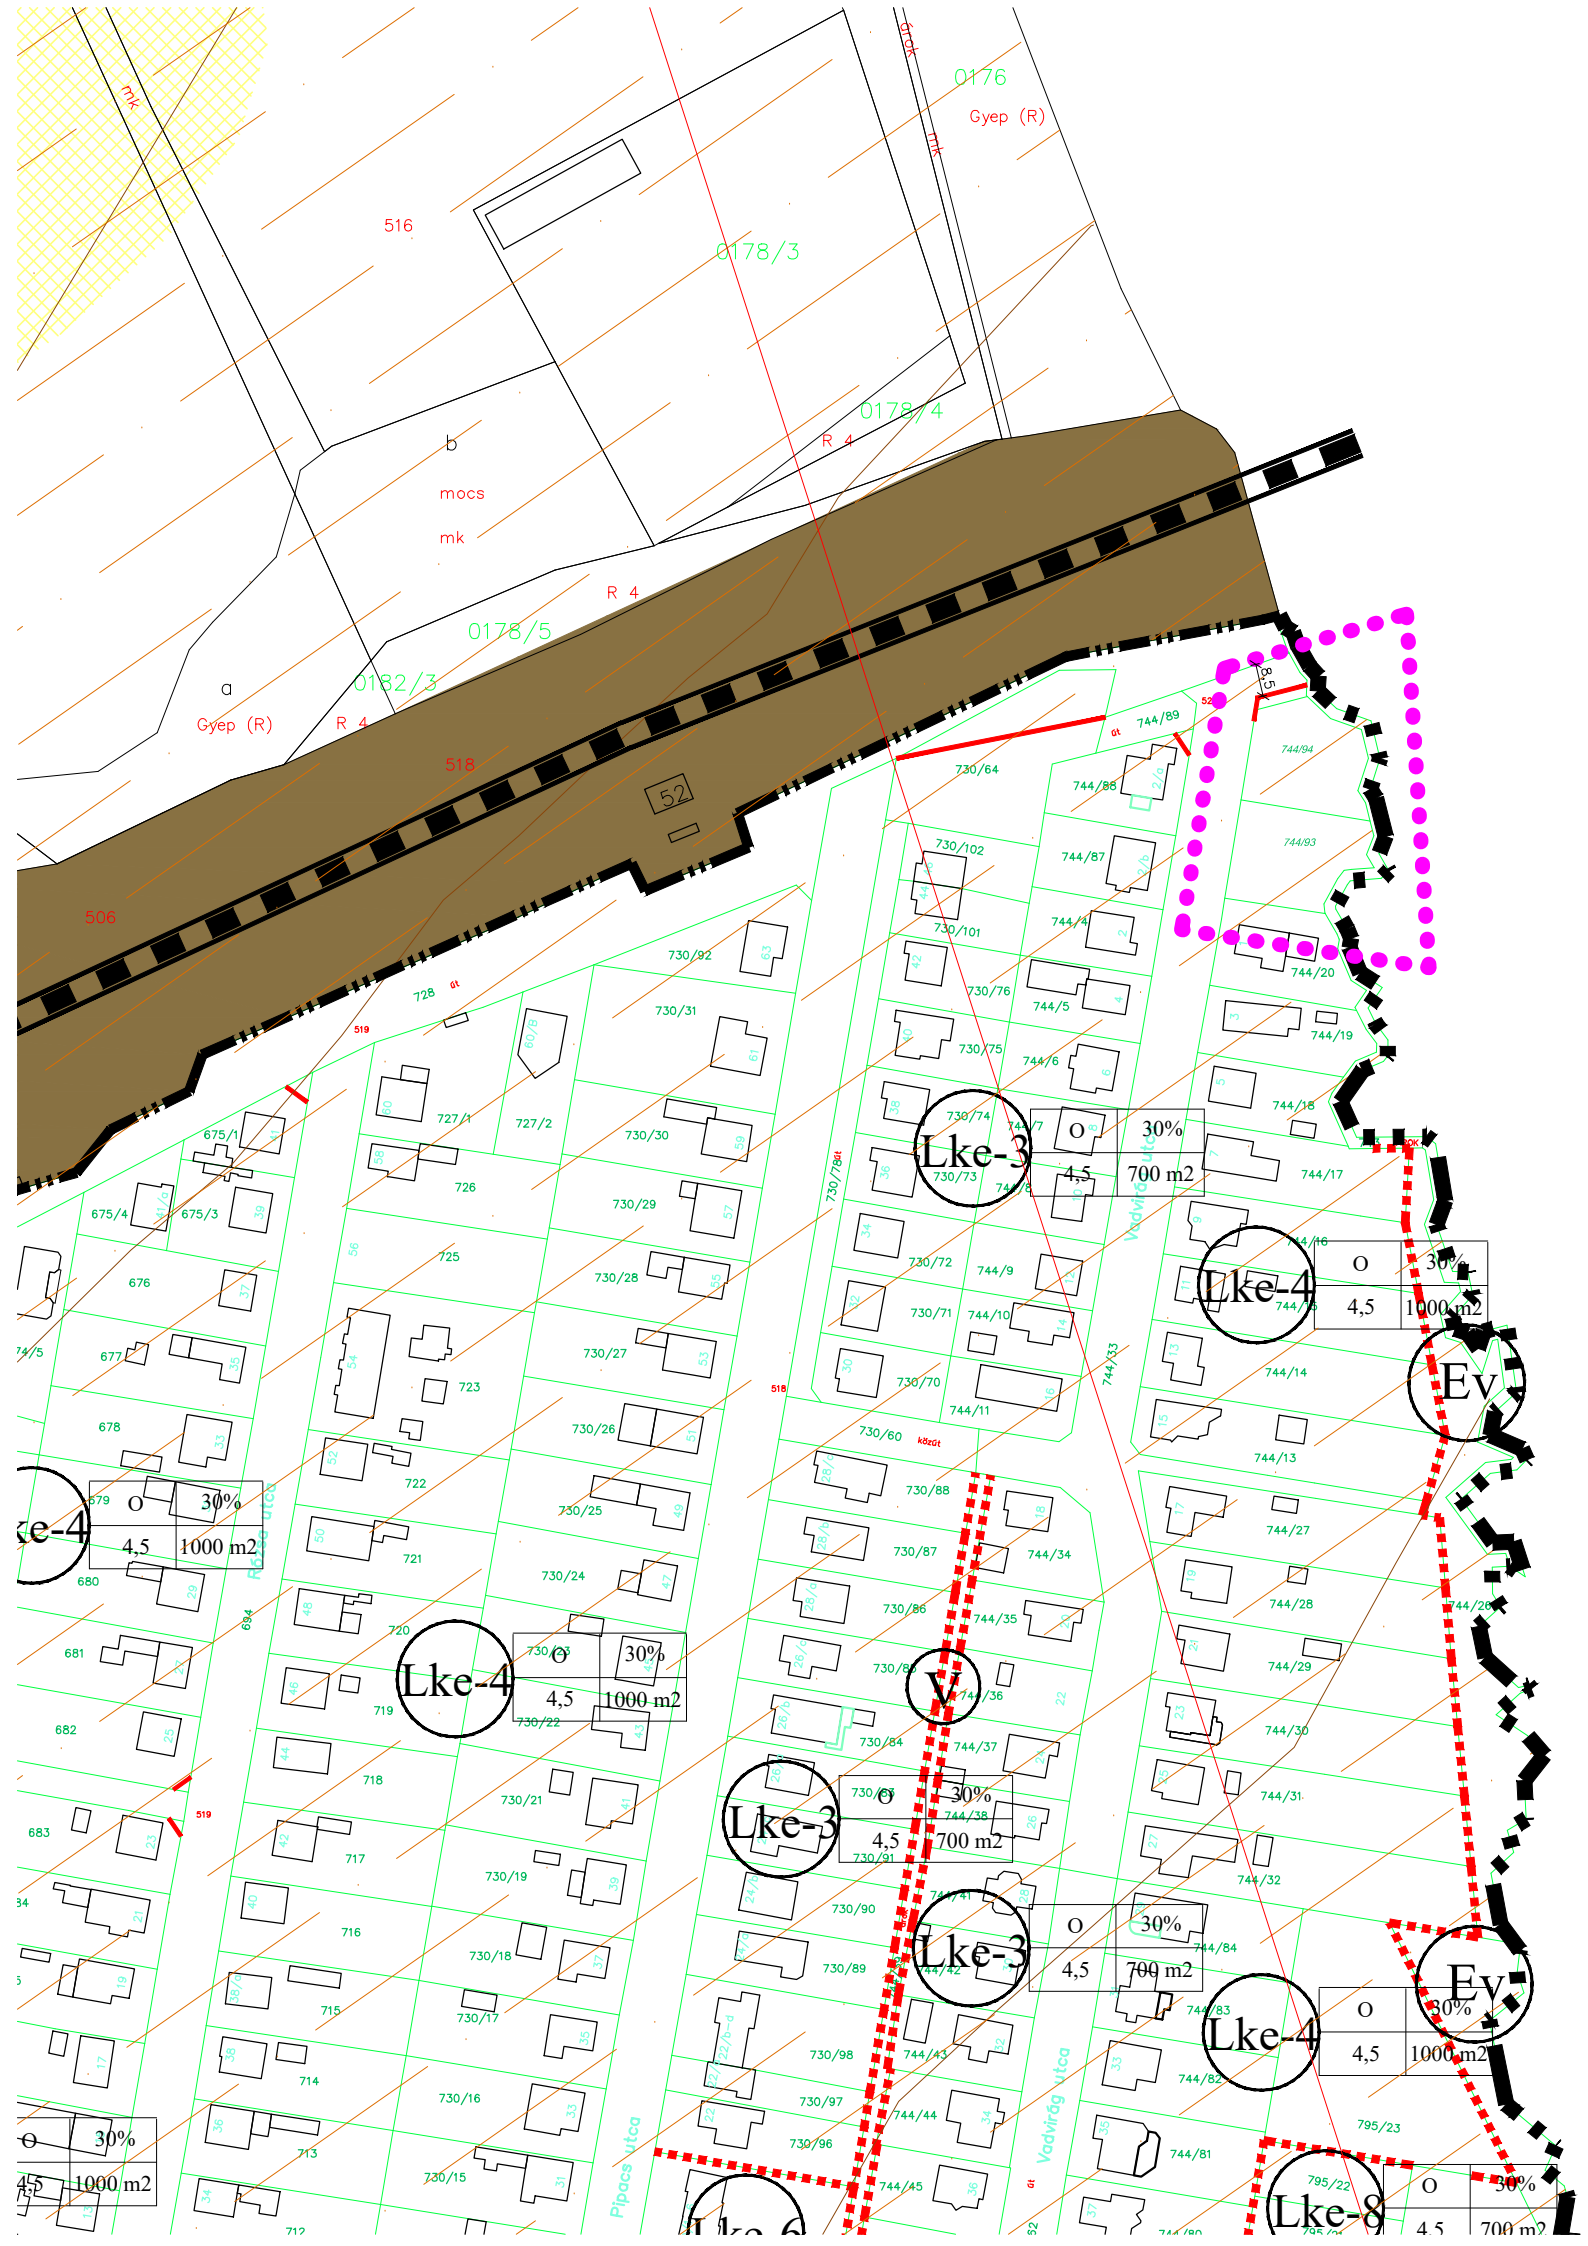


JELMAGYARÁZAT

Vonalas szabályozási elemek

Változással érintett terület határa



Belterület határa

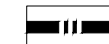

Szabályozási vonal



Övezet határa



Lakóterületek



Kertvárosias lakóterület



4. melléklet a xx/2020. (xx.xx) önkormányzati rendelethez

KÉSZÜLT AZ ÁLLAMI ALAPADATOK FELHASZNÁLÁSÁVAL.

CITY Pro INGATLANFEJLESZTŐ KFT 8300 TAPOLCA, DEÁK FERENC UTCA 6		Tel.: 06 (20) 9537768 E-mail: citypro@t-online.hu	
Ügyvezető: <i>Fazekas Róbert</i>	Munka tárgya: HEREND VÁROS TELEPÜLÉSRENDEZÉSI TERVE MÓDOSÍTÁSA	Méretarány: M 1:2000	
Felelős településrendező tervező: <i>Fercsák Ágnes</i>	Tervező munkatárs: <i>Fazekas Róbert</i>	Megbízó: Herend Város Önkormányzata 8440 Herend, Kossuth utca 97.	Dátum: 2020.06.
településmérnök TT 20-0277	településmérnök	Megnevezés: SZABÁLYOZÁSI TERVLAP	Rajzszám: BSZA M4.