


1. melléklet a/2014. (...../.....) önkormányzati rendelethez

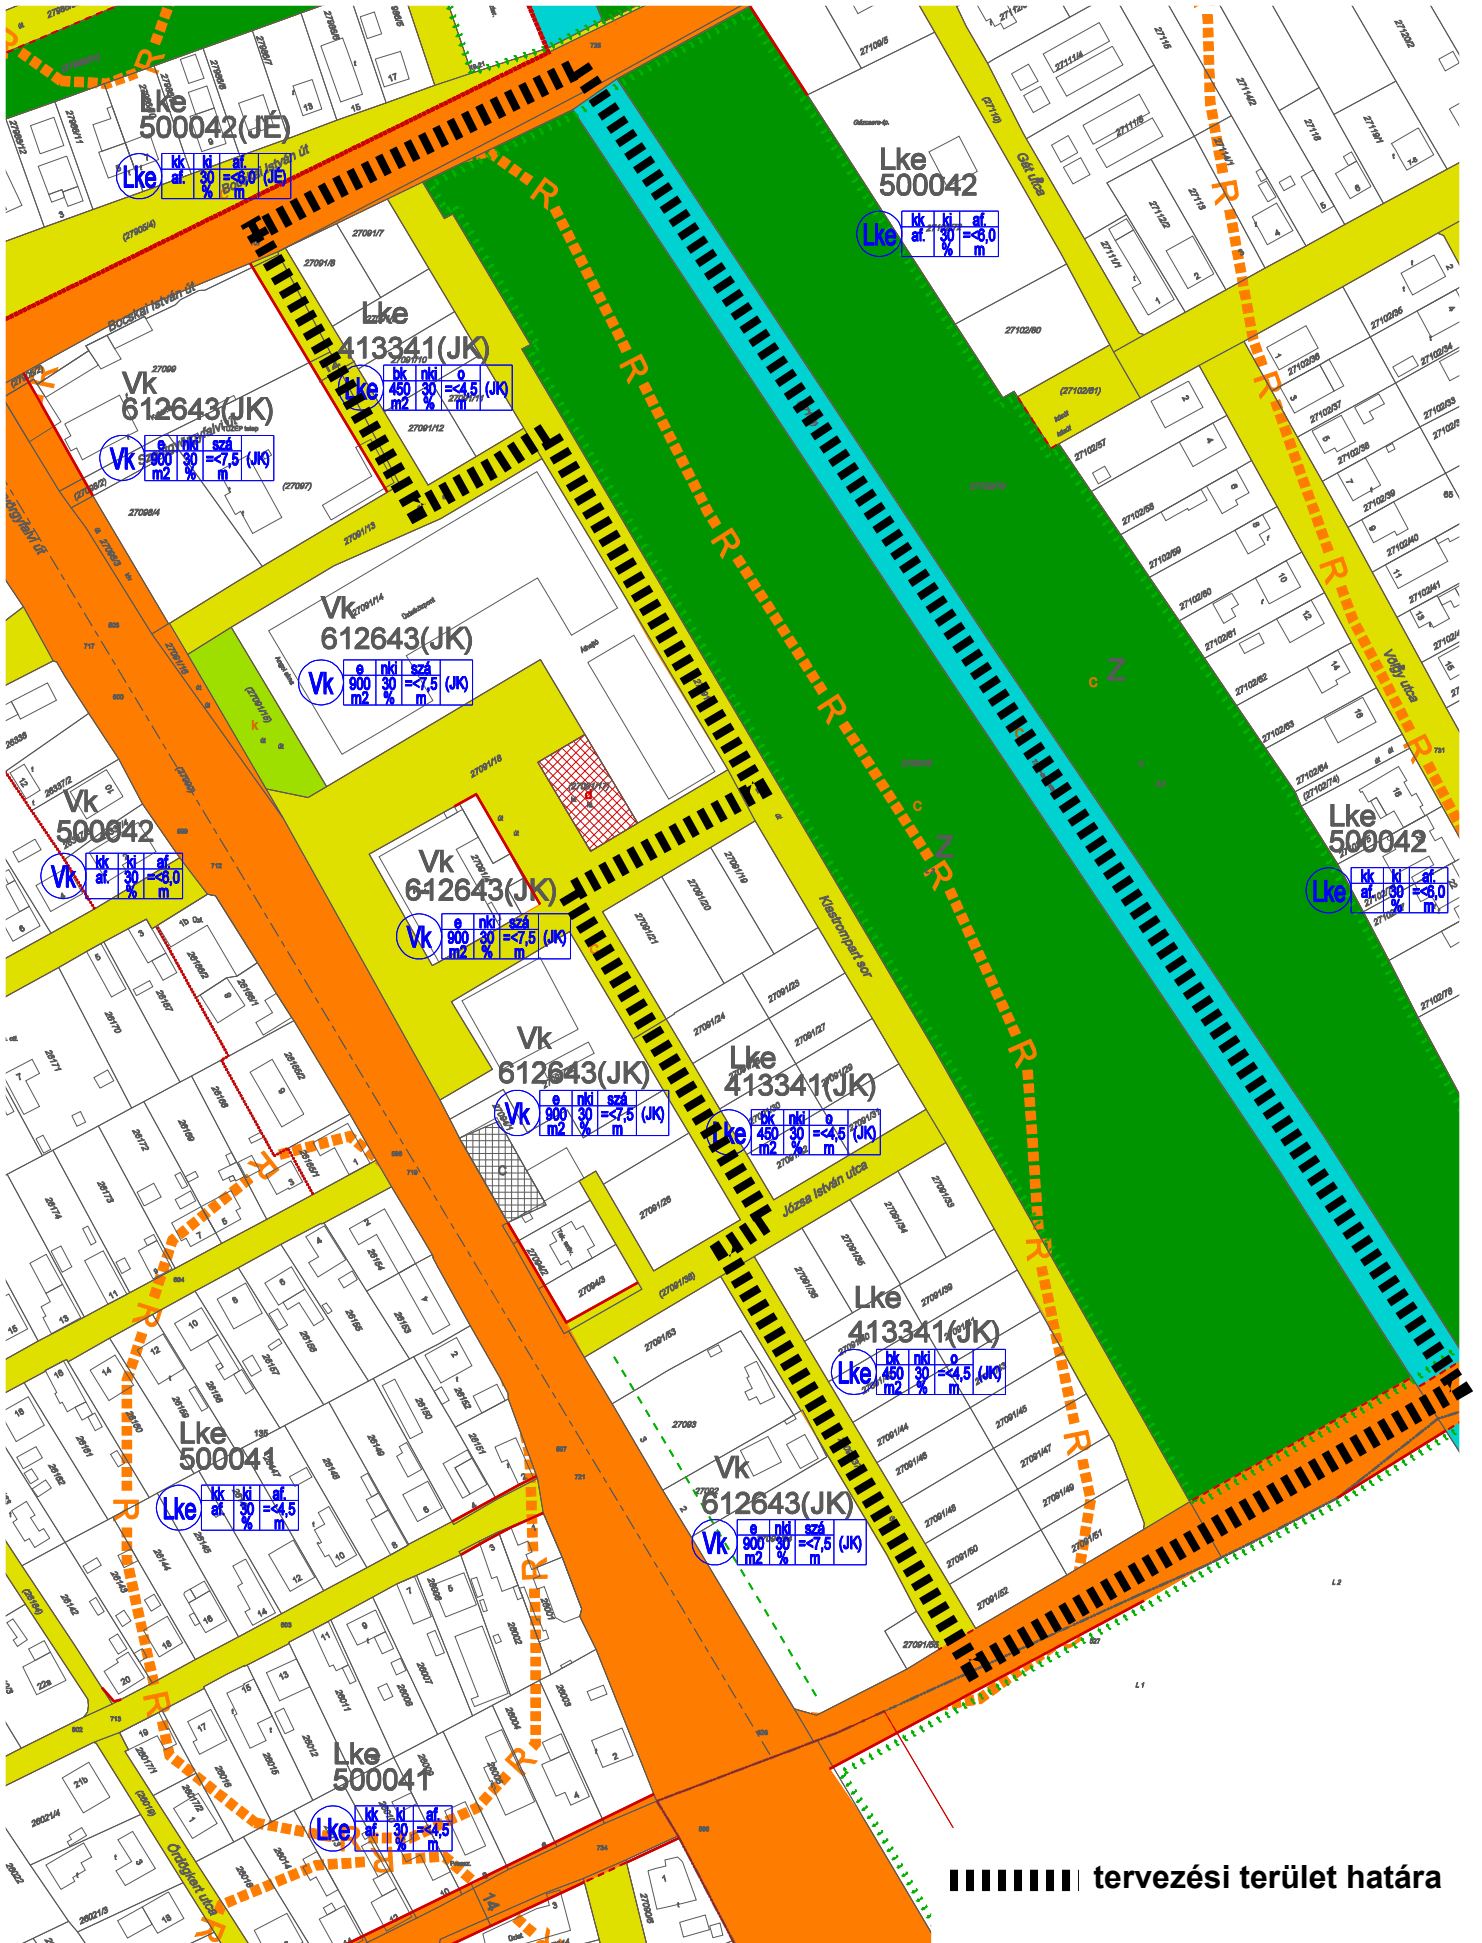

■■■■■■■■■■ tervezési terület határa