


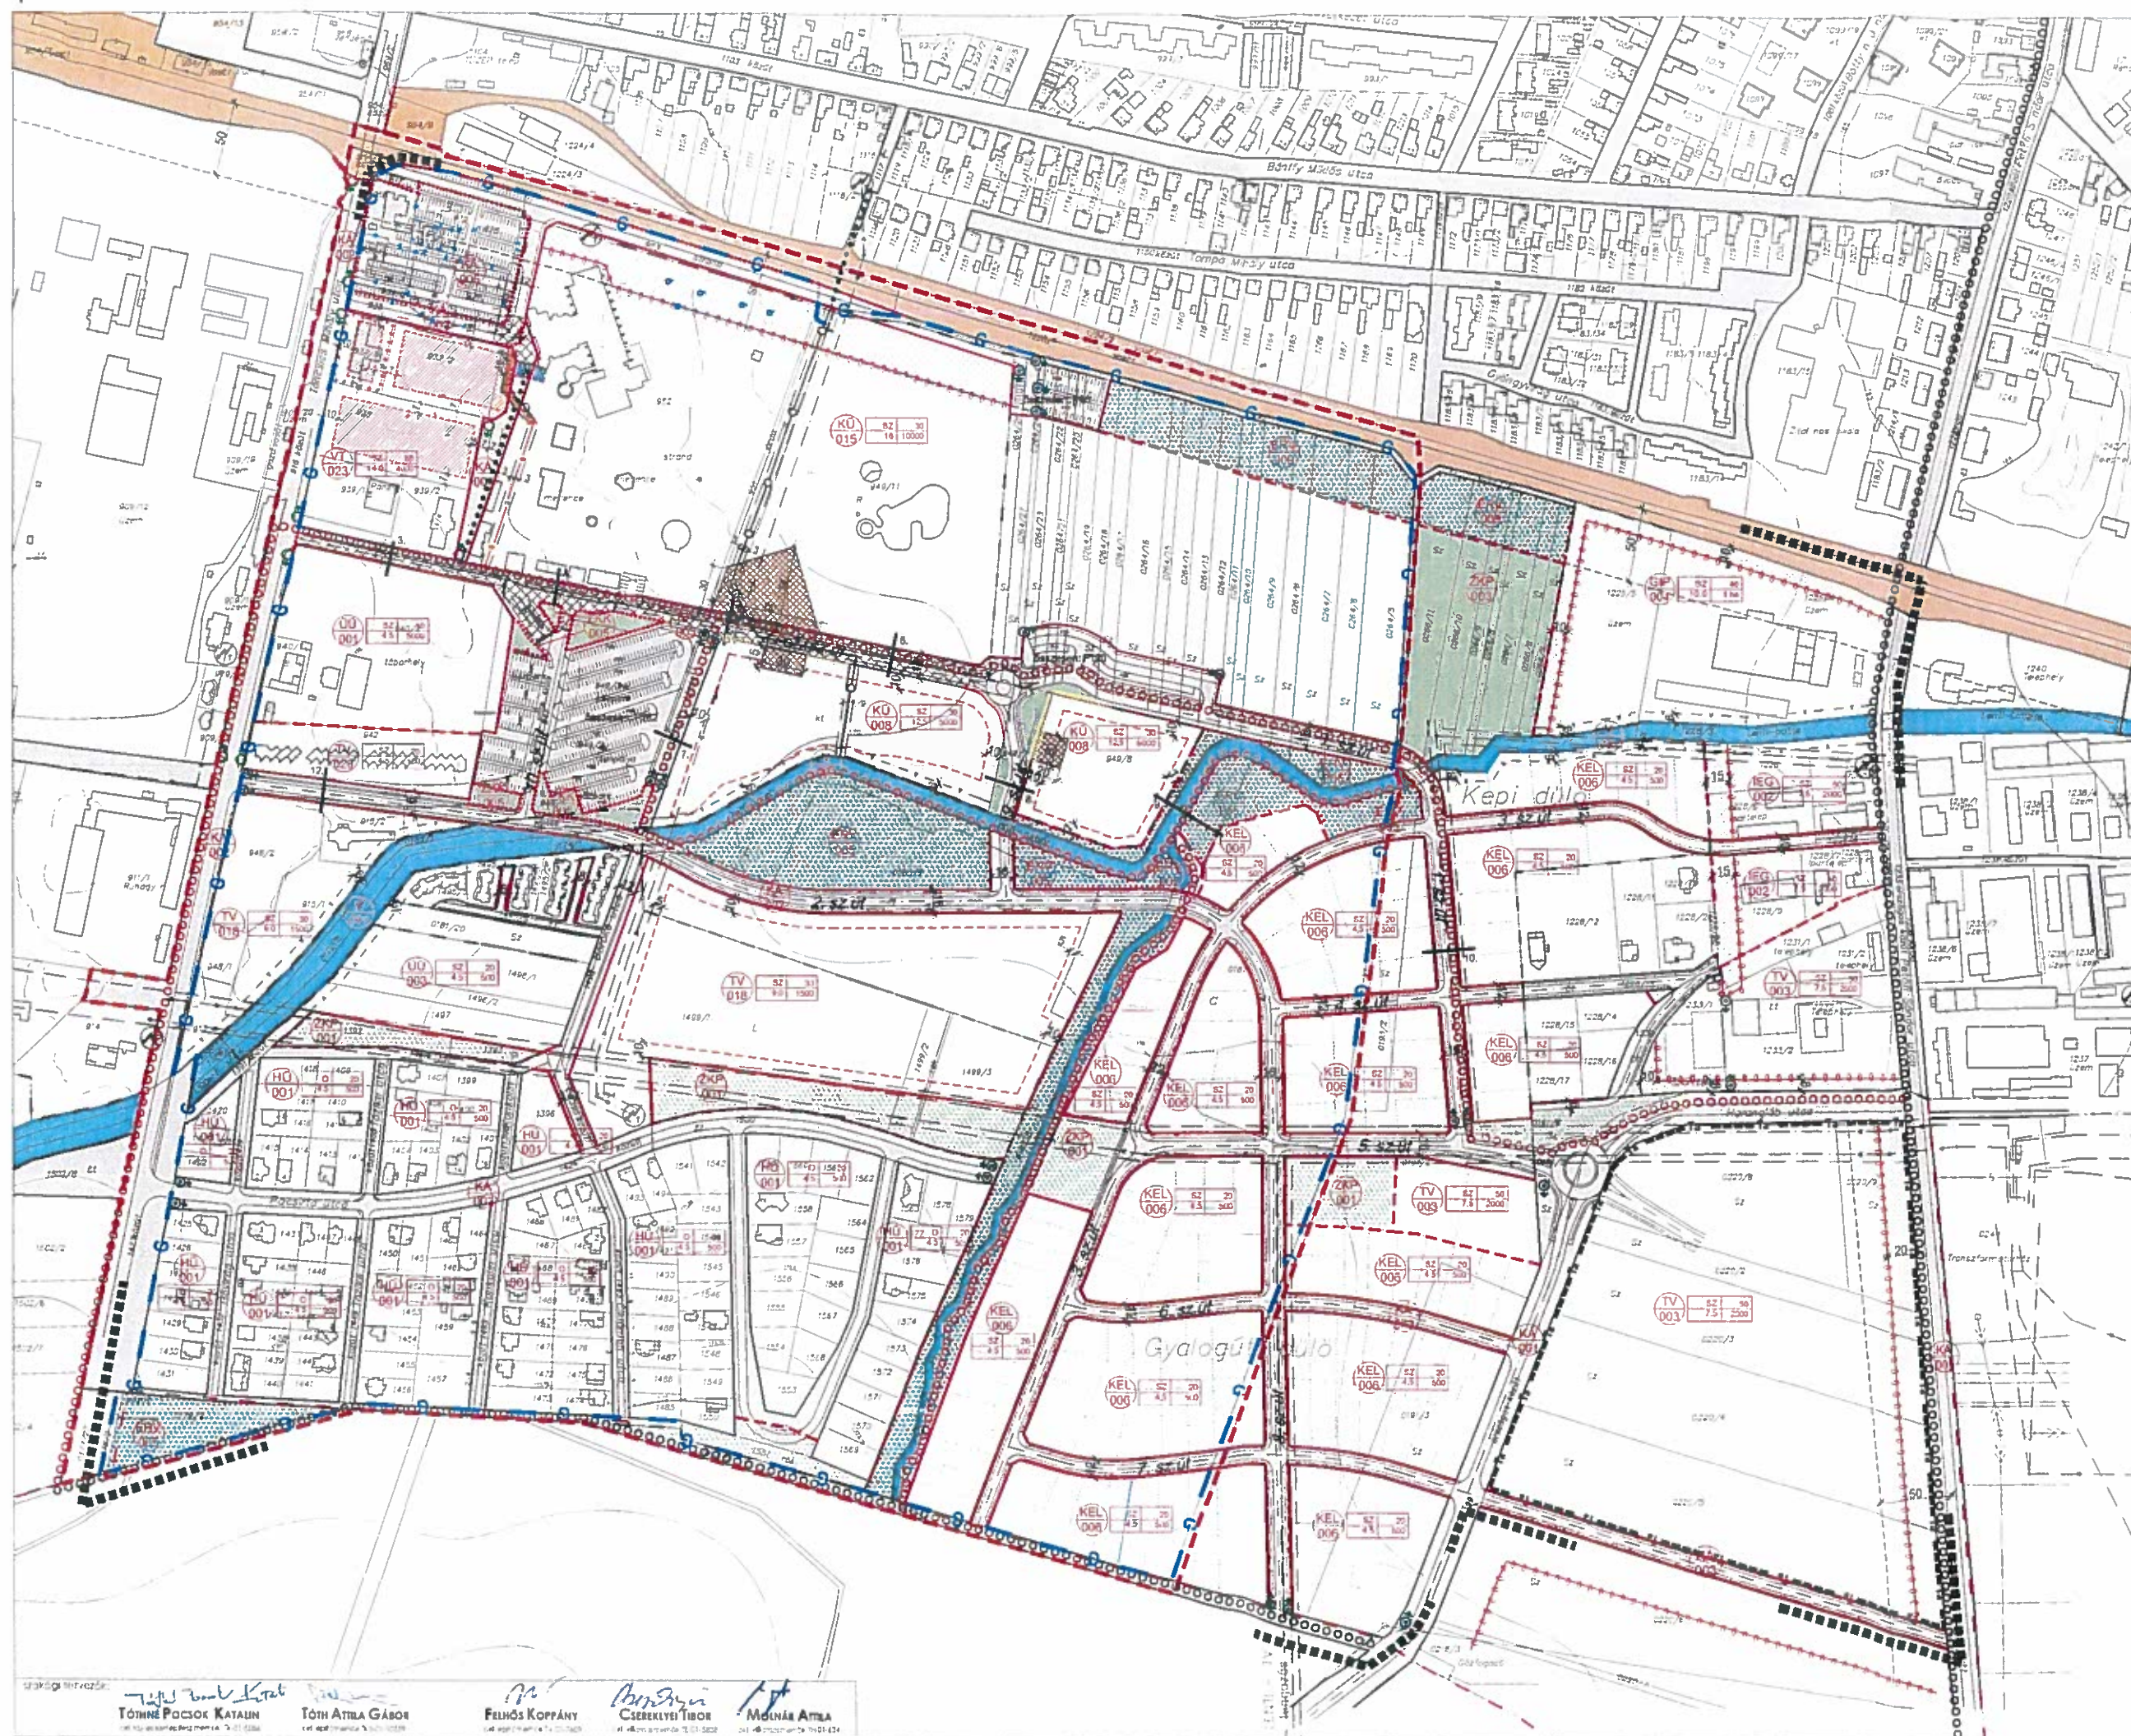

1. melléklet a 22/2016. (XII. 22.) önkormányzati rendelethez

11. módosított a 18/2012. (III. 30.) önkormányzati rendelethez

DÉLI VÁROS RÉSZ SZABÁLYOZÁSI TERVE

m=1:3 000

Módosította a 22/2016. (XII. 22.) önkormányzati rendelet hatályos 2016. IX. 6-tól.

JELMAGYARÁZAT

Kötelező szabályozási elemek:

- tervezési terület határa
- belterület határa
- tervezési terület határa
- tervezési szabályozási vonal
- területfoglalási egység határ
- övezethatár
- építési hely a mindenkorli telekhatáron igazodván
- törzsin feletti átépítés helye
- kizárólagos zöldfelület közpark
- kizárólagos zöldfelület védendő
- telekhez rendelt berendezési megrendelő
- köztérlelet lehatárolás magasság max 1.30
- köztérlelet előtti megnyitott magánterület
- köztérlelet alakítási terv készítés
- meglévő, védendő fasor
- tervezési fasor
- kerékpárút
- tervezési kerékpárút
- védővonal
- vízvezető védővonal
- gyalogút

Építési övezet jele:

KÖ	terület	terület	terület
001	terület	terület	terület

Övezet neve:

Más jogszabály által előírt szabályozási elemek:

- gyógyhely területének külső és védő övezet belső határa
- gyógyhely védő övezet külső határa

Egyéb sajátos jogintézmények:

- elővásárlási joggal érintett terület
- telekhez rendelt berendezési kötelezés

Működési elemek:

- köztérlelet és meglévő telekhatár
- javasolt telekhatár
- nagyfeszültségű elektronikus vezetékek
- javasolt megrendelő jel
- gázvezeték
- kiváltandó gázvezeték szarvas
- csatorna
- P25 jelentős felszíni parcellahely és földhelyszáma
- mintakeresztszelvény helye és száma
- meglévő és tervezett köztérlelet
- vasút terület
- park terület
- kút
- eltávolított épület
- eltávolított épület

Az előírások az előírt mértékben módosítottak. A módosítások a 22/2016. (XII. 22.) önkormányzati rendelettel módosítottak.

Az előírások az előírt mértékben módosítottak. A módosítások a 22/2016. (XII. 22.) önkormányzati rendelettel módosítottak.

tervezési terület

Tóthné Pocsok Katalin

Tóth Attila Gábor

Fehérs Koppány

Cseréklyei Tibor

Molnár Attila

tervezési terület

WOLF BEATA

SZ-09

m=1:3 000