


Módosítás előtt

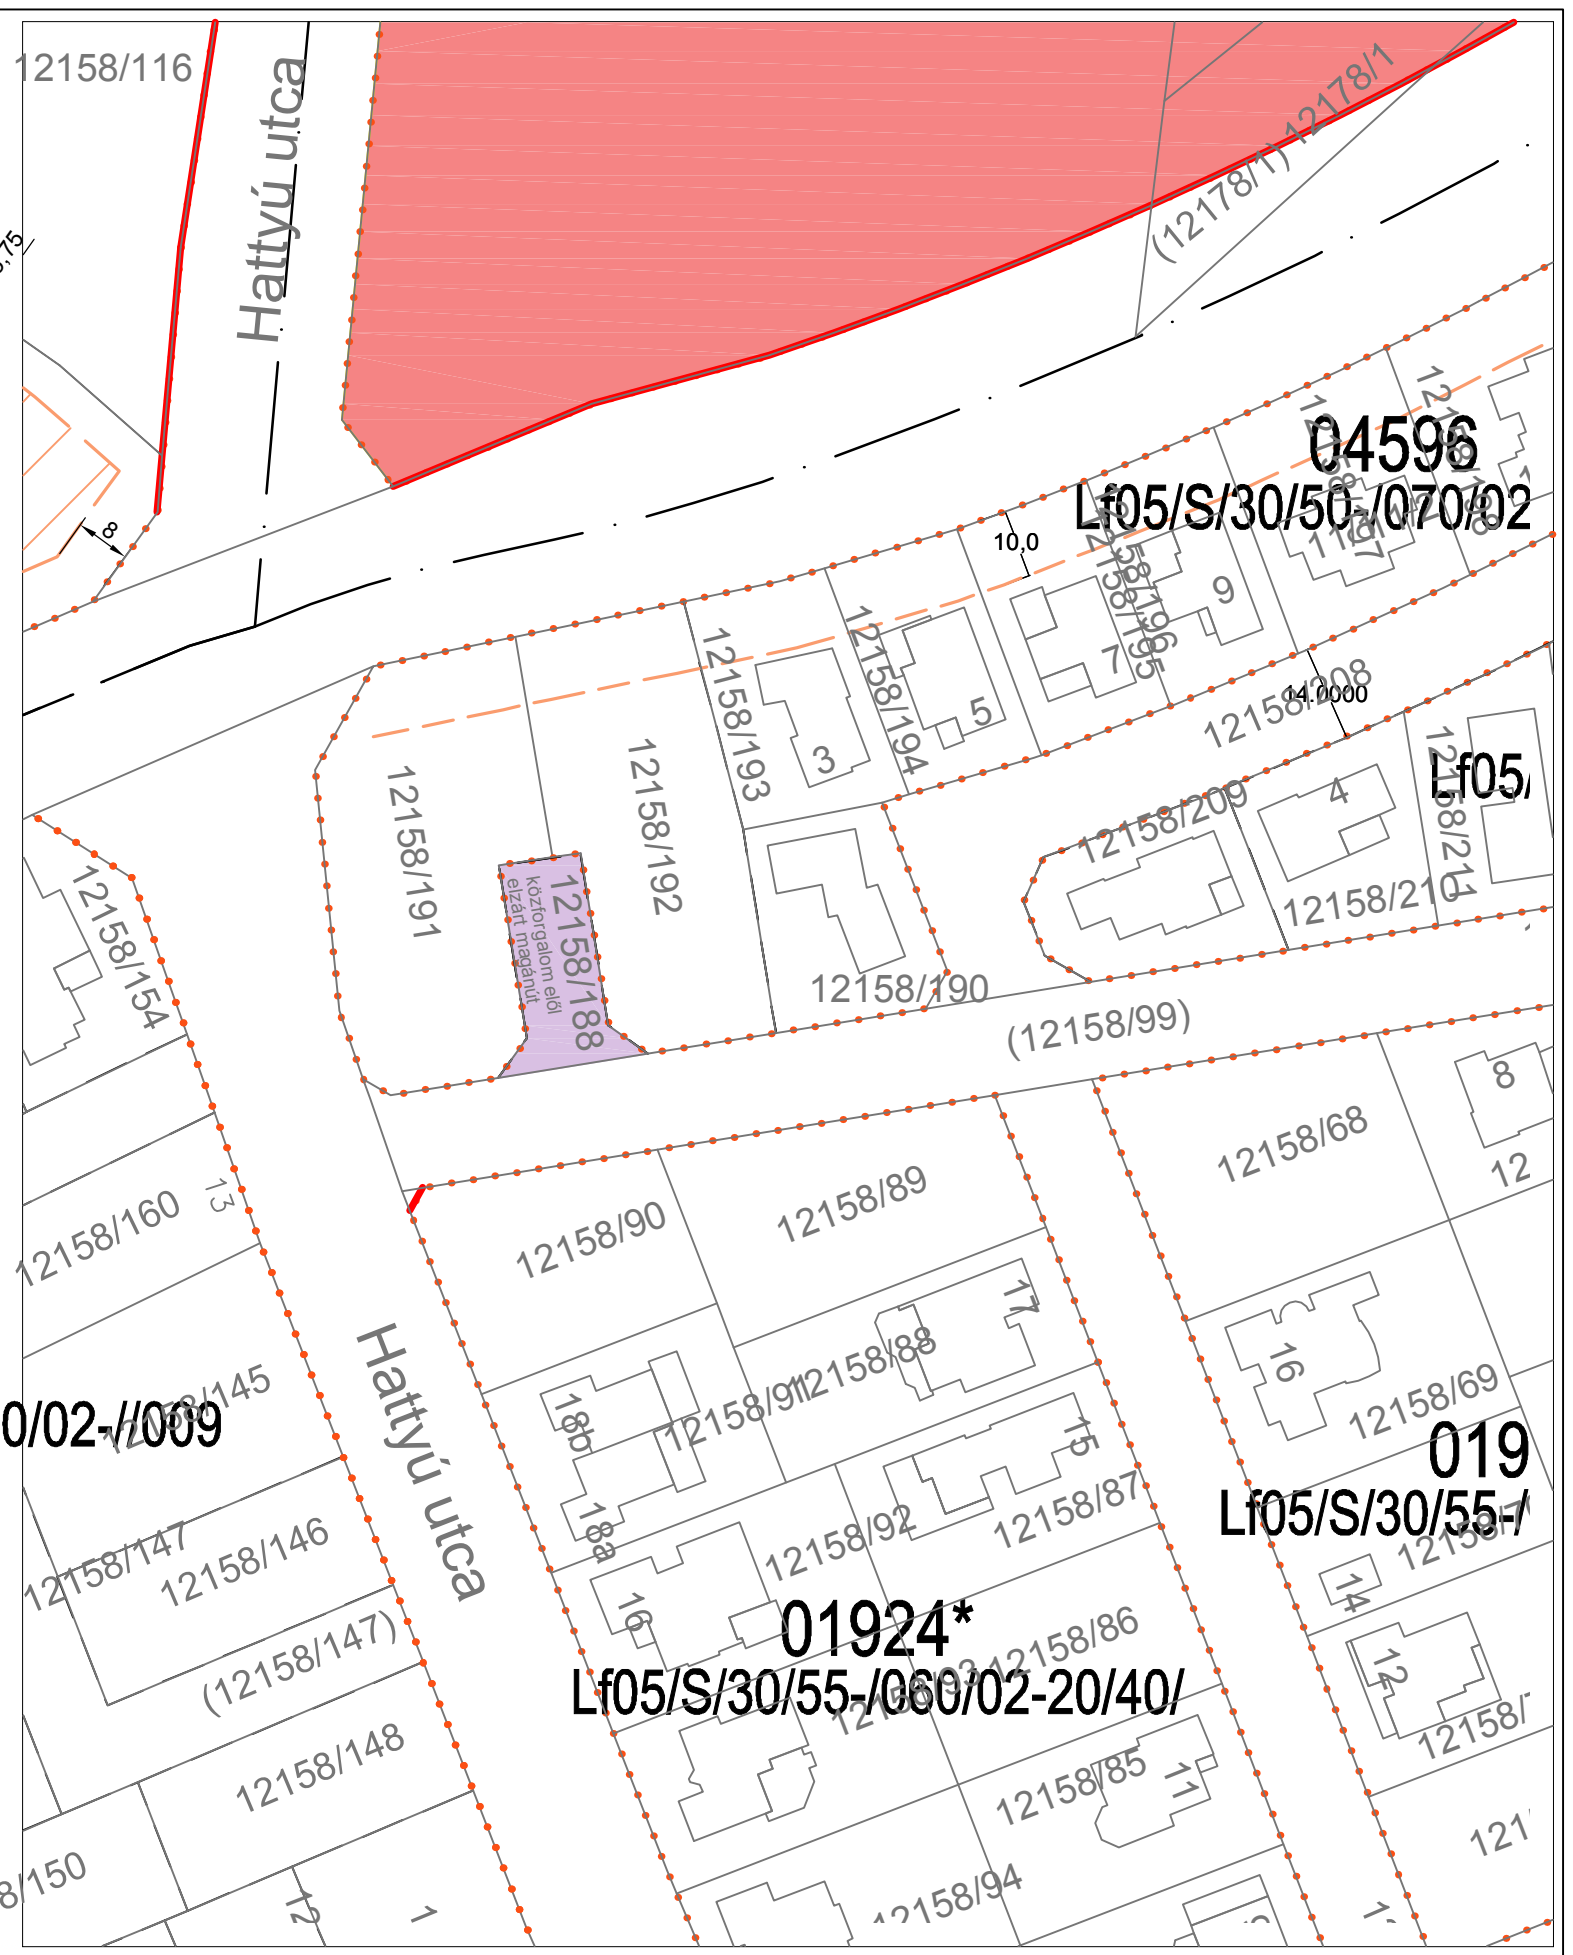

Módosított állapot

SZTM 2018-026

Győr-Révfülu, Tutajos utca 12158/188 hrsz. közforgalom elől elzárt magánúttá minősítése
 314/2012. (XI.8.) Korm. rendelet Állami főépítési eljárás