


**MAGYARATÁD
TELEPÜLÉSRENDEZÉSI
TERVE
KÜLTERÜLET SZABÁLYOZÁSI
TERV**

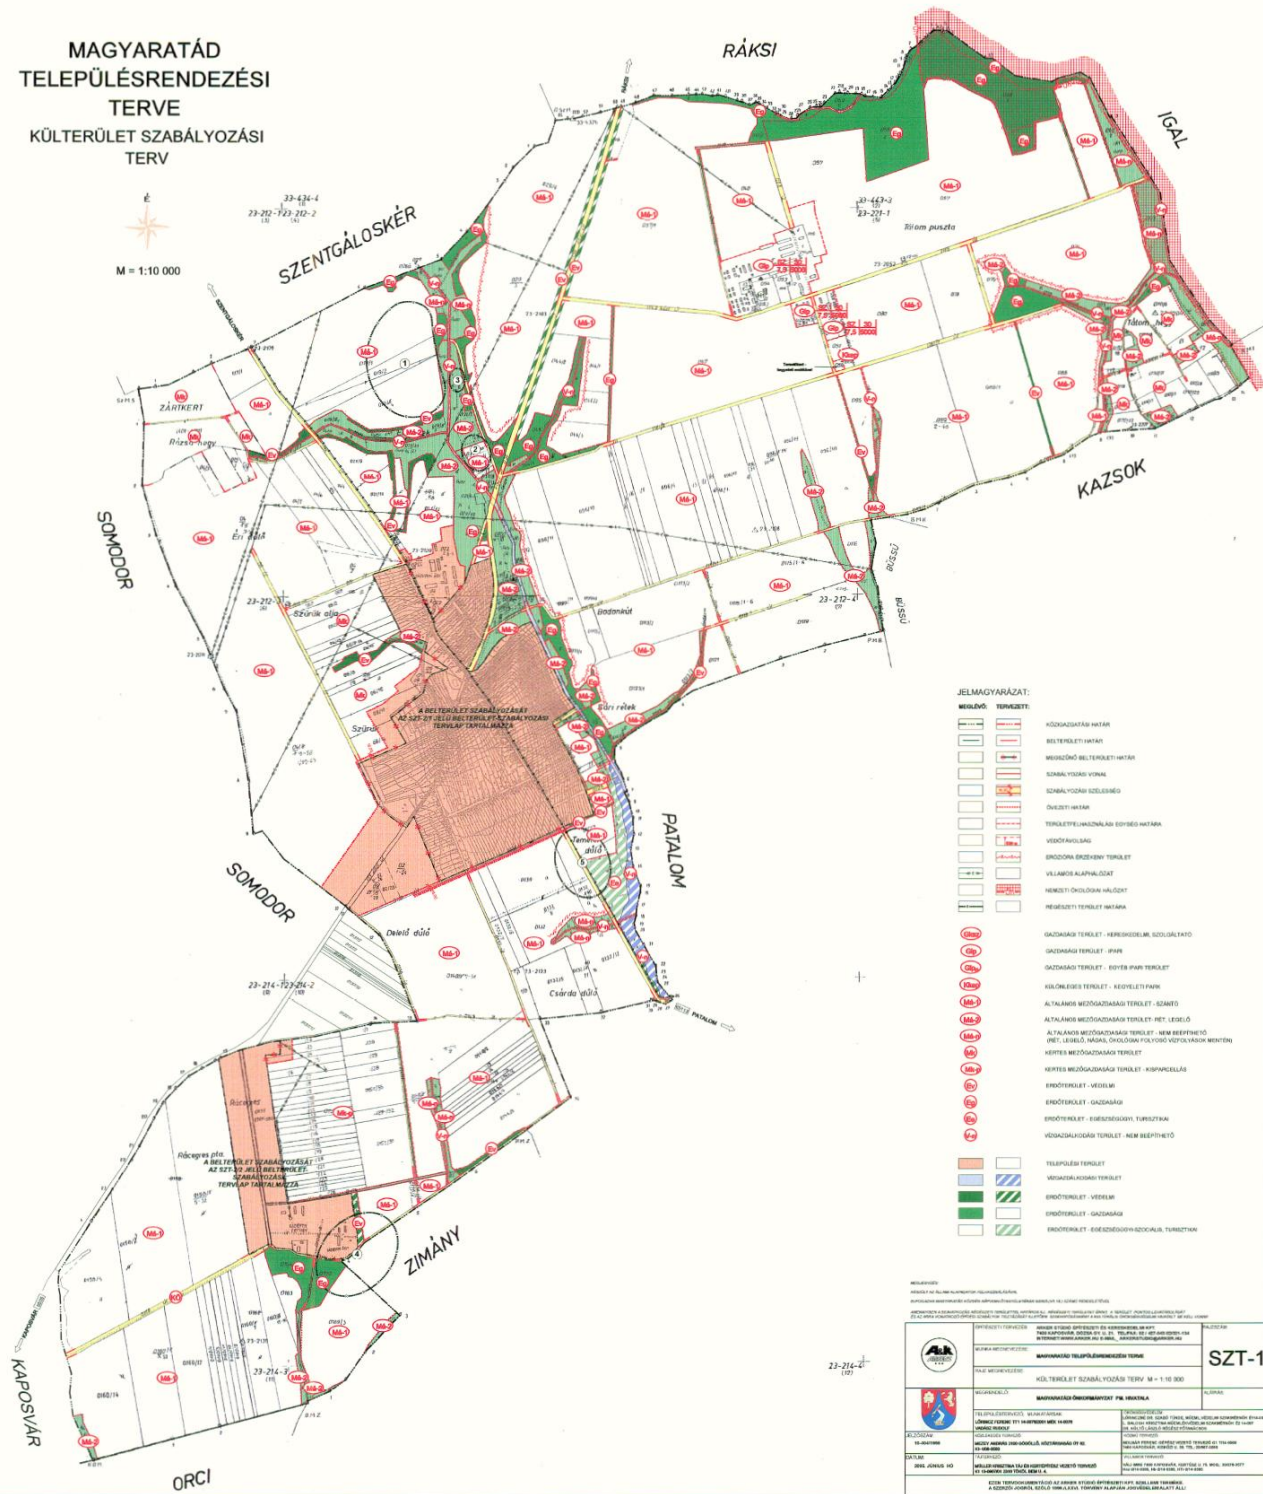

1. melléklet a 6/2020.(VII. 10.) önkormányzati rendelethez

1. melléklet a 6/2005. (VII.18.) önkormányzati rendelethez