


Győrámoly Szabályozási tervlap

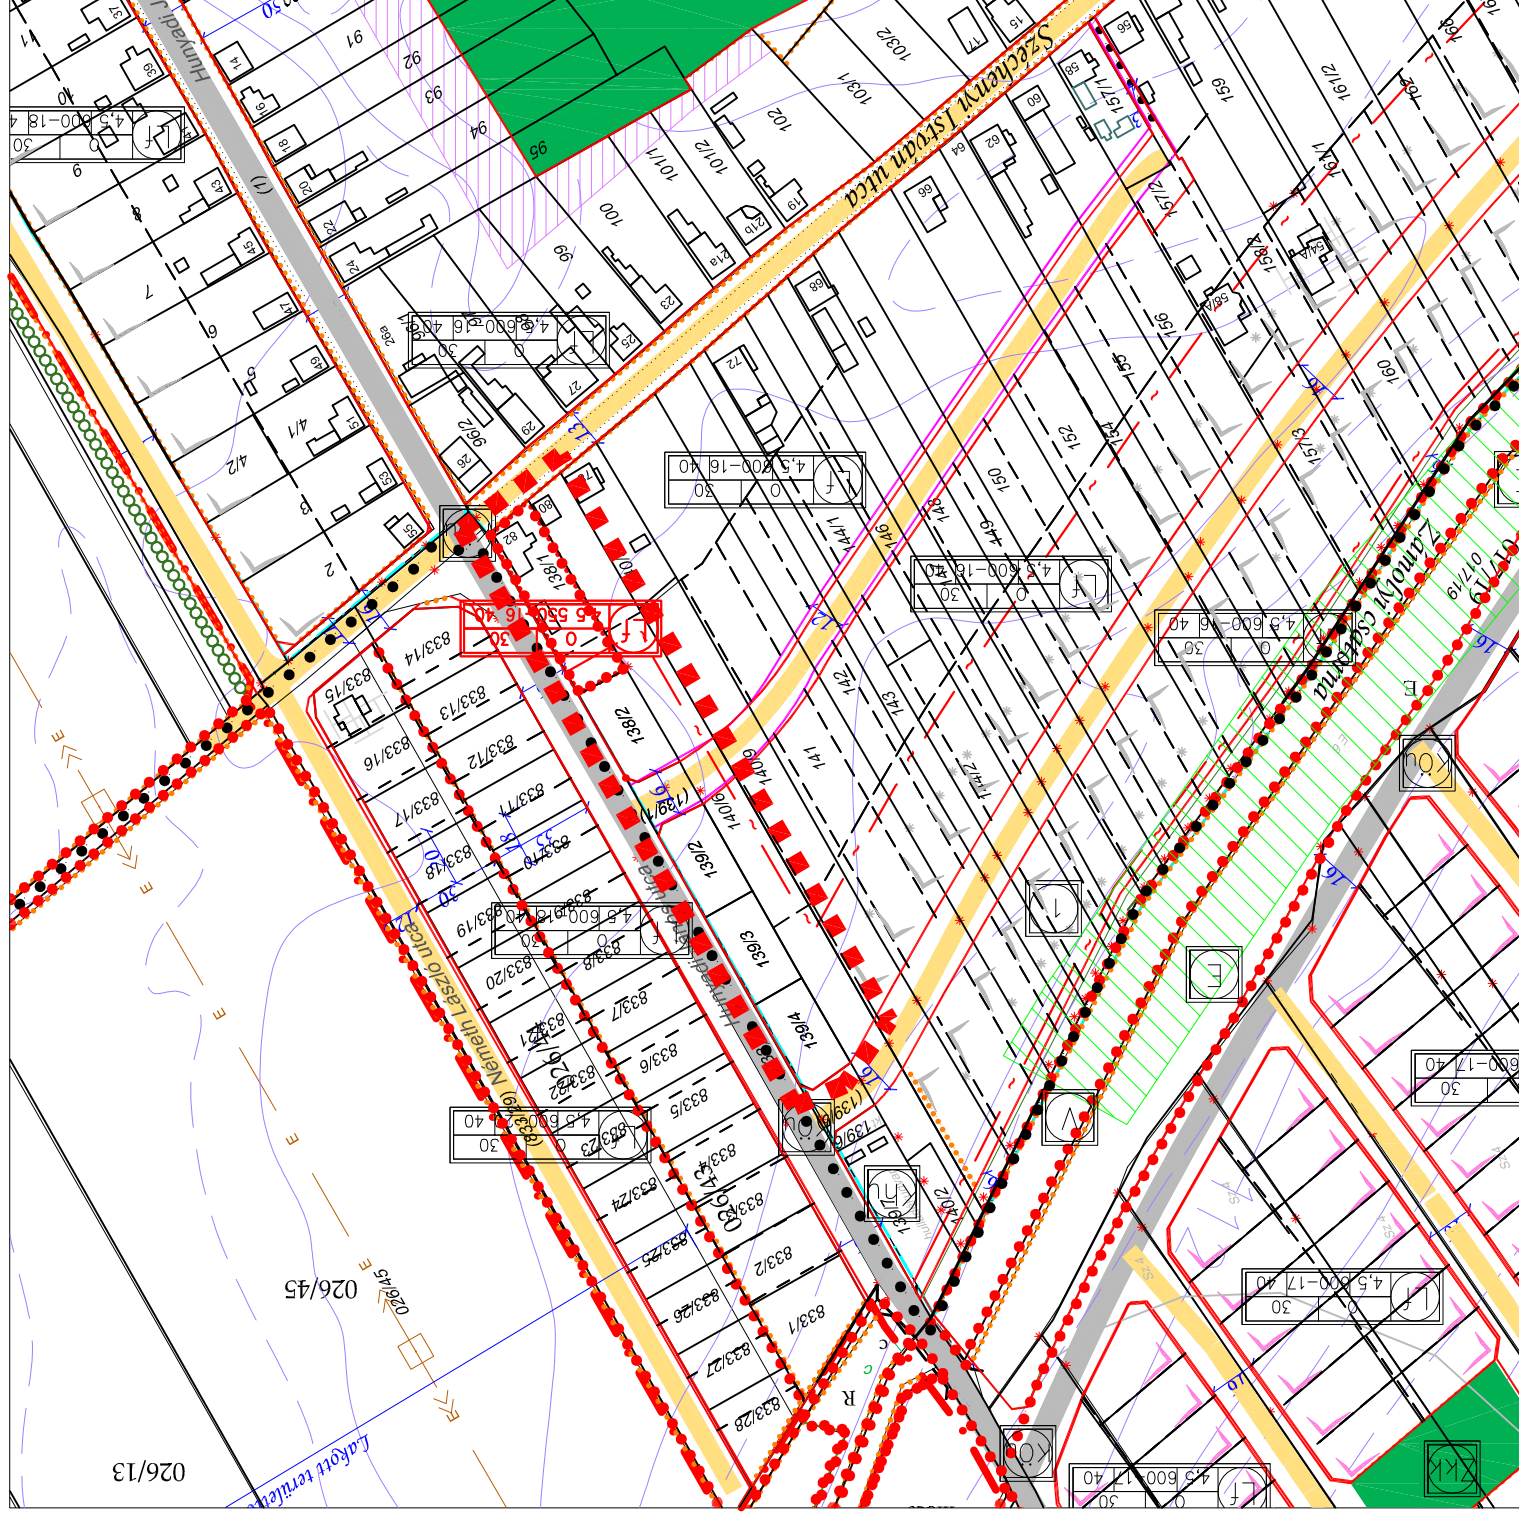

Környezetvédelem:

Zaj- és rezgésvédelem:

Zajvédelmi védáv

Tájvédelmi terület határa:

Természeti terület

Tervezett védett természeti terület

Védett természeti terület

Építési övezet jele

Bépféltíhasználas

Építímenymagasság / Min. teaknagság - min. teaknagság / Min. zódféltí

Közúti közlekedés:

Közlekedés:

Fontosabb lakóutak

Lakóutak

Szígetközi kerékpárút

Gyalogutak

Jelmagyarázat:

Módsztással értíntett terület határa

Térítífelhasznáási módok:

Lakóterítítek:

Családházás lakóterítí

Küönleges terület:

Küönleges terület

Közlekedési terület:

Közlekedési és kömü terület

Zöld terület:

Zöldterítí

Erdő terület:

Vedrdő

Mezőgazdasági terület:

Mezőgazdasági áltílanos müvelésü terület

Vízgazdálkodási terület:

Vízgazdálkodási terület

Vonalas szabályozási elemek:

Közgazgatási terület határ

Bépfíresre szánt terület határa (2005)

Övezet-, építési övezet határa

Szabályozási vonal (tervezett)

Hossztávü szabályozási vonal (tervezett)

Írányadó telekosztás

Térítíti szabályozási elem

Telken belüü védőfístás

Telken nem bépfírtíto része

Haszonállat elíhelyezési az építési telken tílos

Egyéb szabályozási elemek

Szabályozási szélesség

Megszüntető jel

Írányadó megszüntető jel

Javasolt építímenyíhelyezés

Kötelezően védőfístíandó terítítek

"Készült az állami alapadatok felhasználásával."

A teléplés közgazgatási területén az építési tevékenységek terepszínt minimuma:

JÖVÁHÁGÝVA: .../2015.(...) Kt. rendelettel.

112,5 mBt.

T.P. TALENT - PLAN Tervező, Szolgáltató és Kereskedelmi Kft. 9023 Győr, Ríchter J. u. 11. Tel: (96) 418-373, Fax: (96) 418-699		NEMETH GÝLA okl. építíszmérnök TTI 08-006/2001	MIKLÓSI ATTILA okl. építíszmérnök V4-2/08-513	LAKINÉ OLÁH RENÁTA okl. építíszmérnök
Győrámoly Polgármesteri Hivatal 9175, Rákóczy u. 45.	HEGÝS FÁRGÝV: MEGÝS FÁRGÝV: TERVÁTIK: SZTM - 15110	HEGÝS FÁRGÝV: TERVÁTIK: SZTM - 15110	HEGÝS FÁRGÝV: TERVÁTIK: SZTM - 15110	HEGÝS FÁRGÝV: TERVÁTIK: SZTM - 15110