



1. melléklet a 26/2017. (XII. 29.) önkormányzati rendelethez

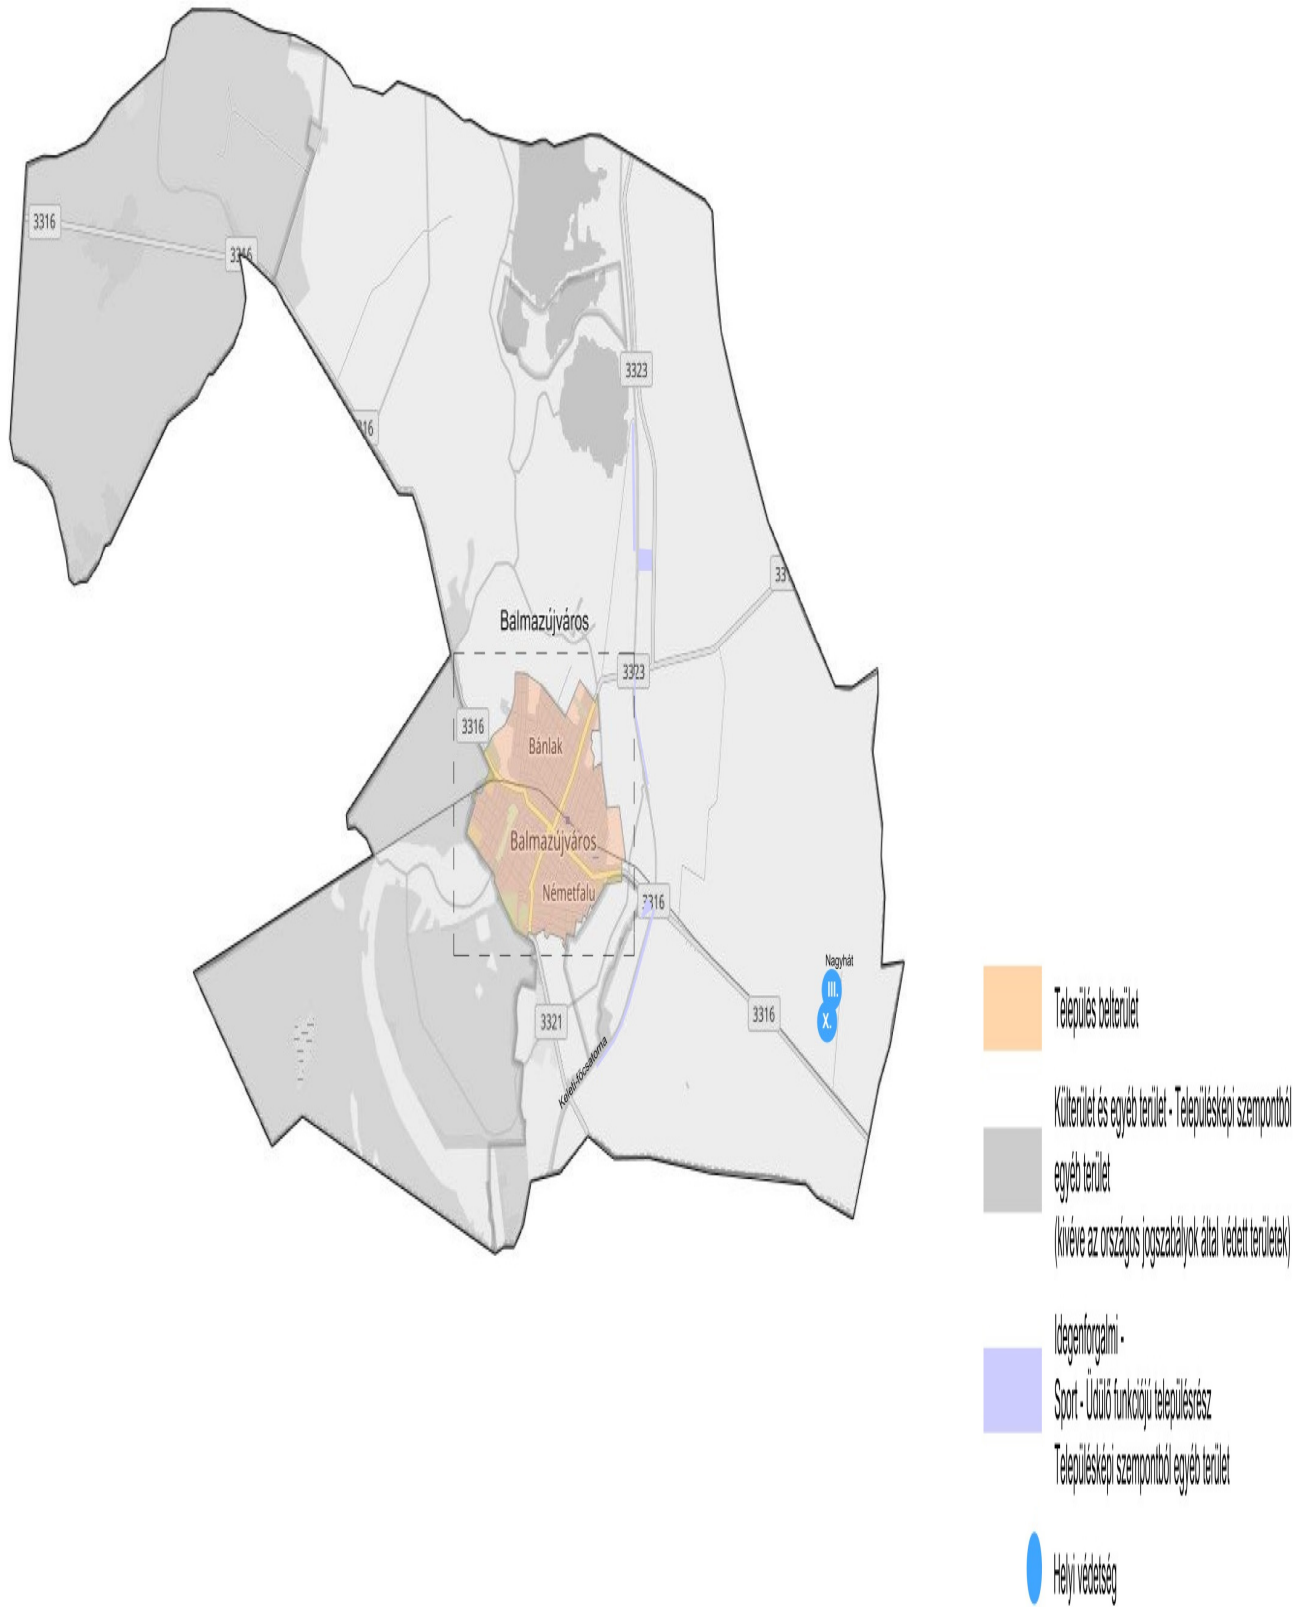

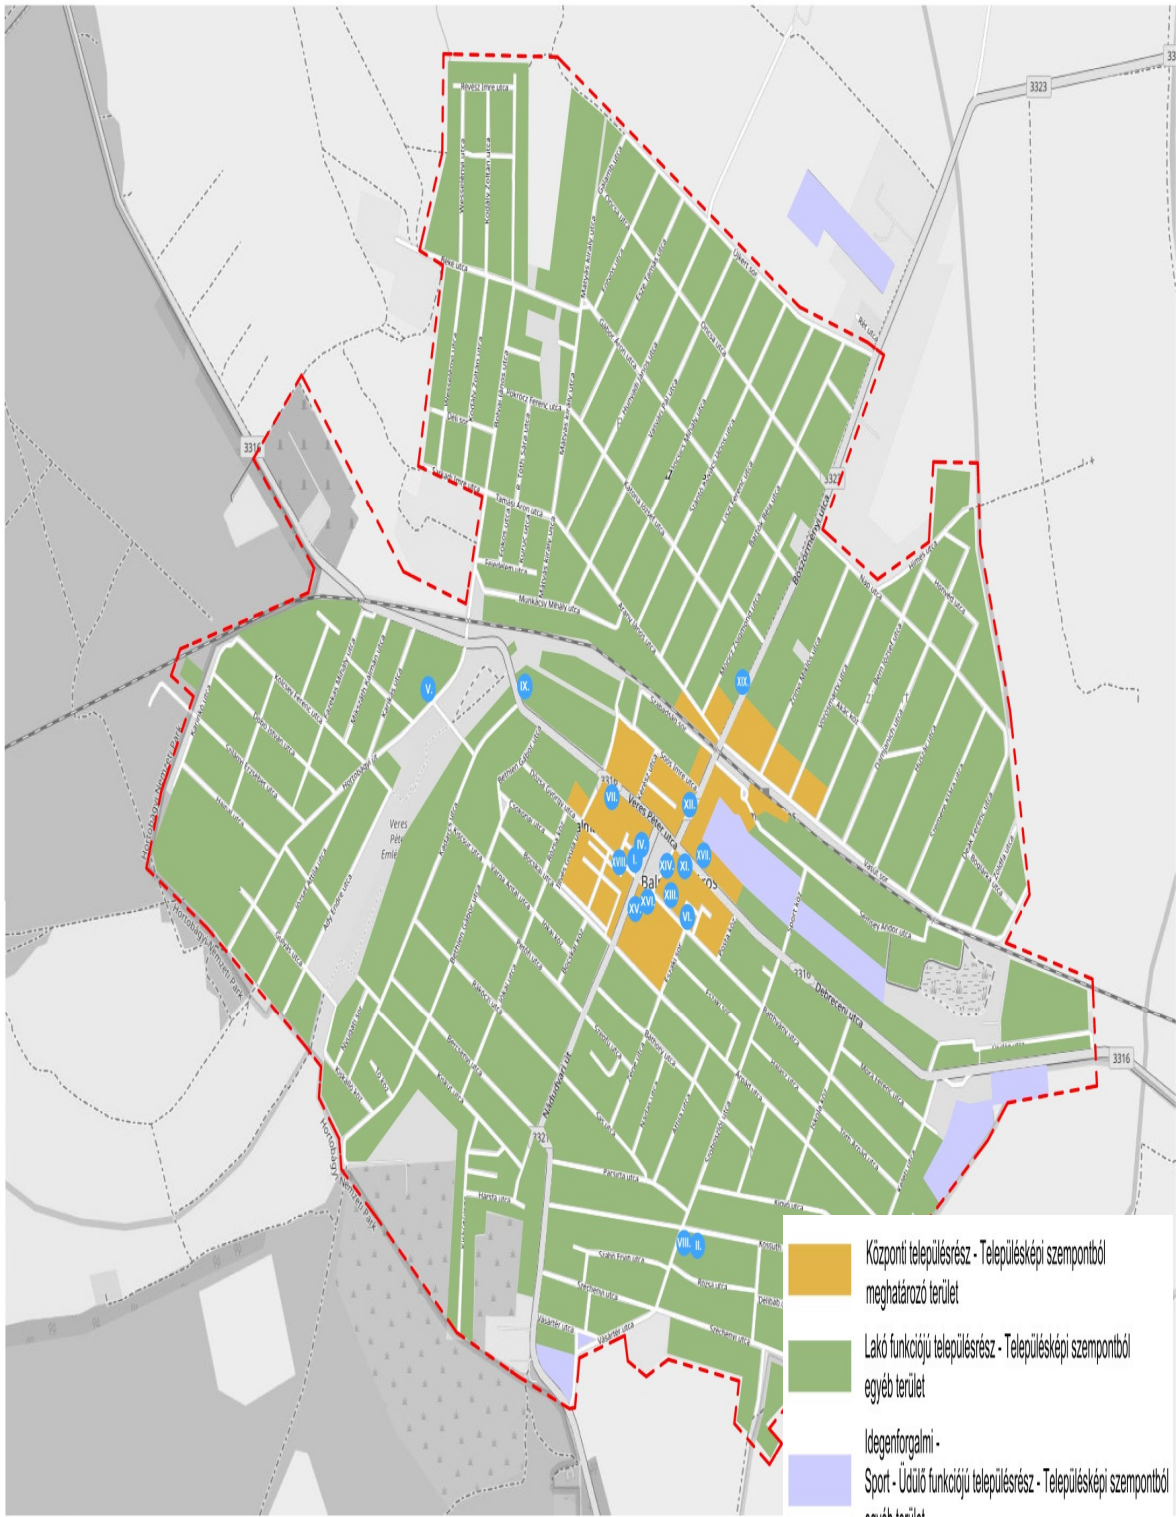

- Központi településrész - Településképi szempontból meghatározó terület
- Lakó funkciójú településrész - Településképi szempontból egyéb terület
- Idegenforgalmi - Sport - Üdülő funkciójú településrész - Településképi szempontból egyéb terület
- Külsőterület és egyéb terület - Településképi szempontból egyéb terület
- Helyi védettség
- Sajátos építmények elhelyezésére nem alkalmas terület