




4. melléklet a 15./2016. (X. 30.) számú önkormányzati rendelethez


BALATONFÖLDVÁR TELEPÜLÉSRENDEZÉSI ESZKÖZEINEK 10. SZÁMÚ MÓDOSÍTÁSA

MÓDOSÍTOTT SZABÁLYOZÁSI TERV KIVONATA
AZ 1108/5 HRSZ-Ú INGATLANRA
VONATKOZÓAN

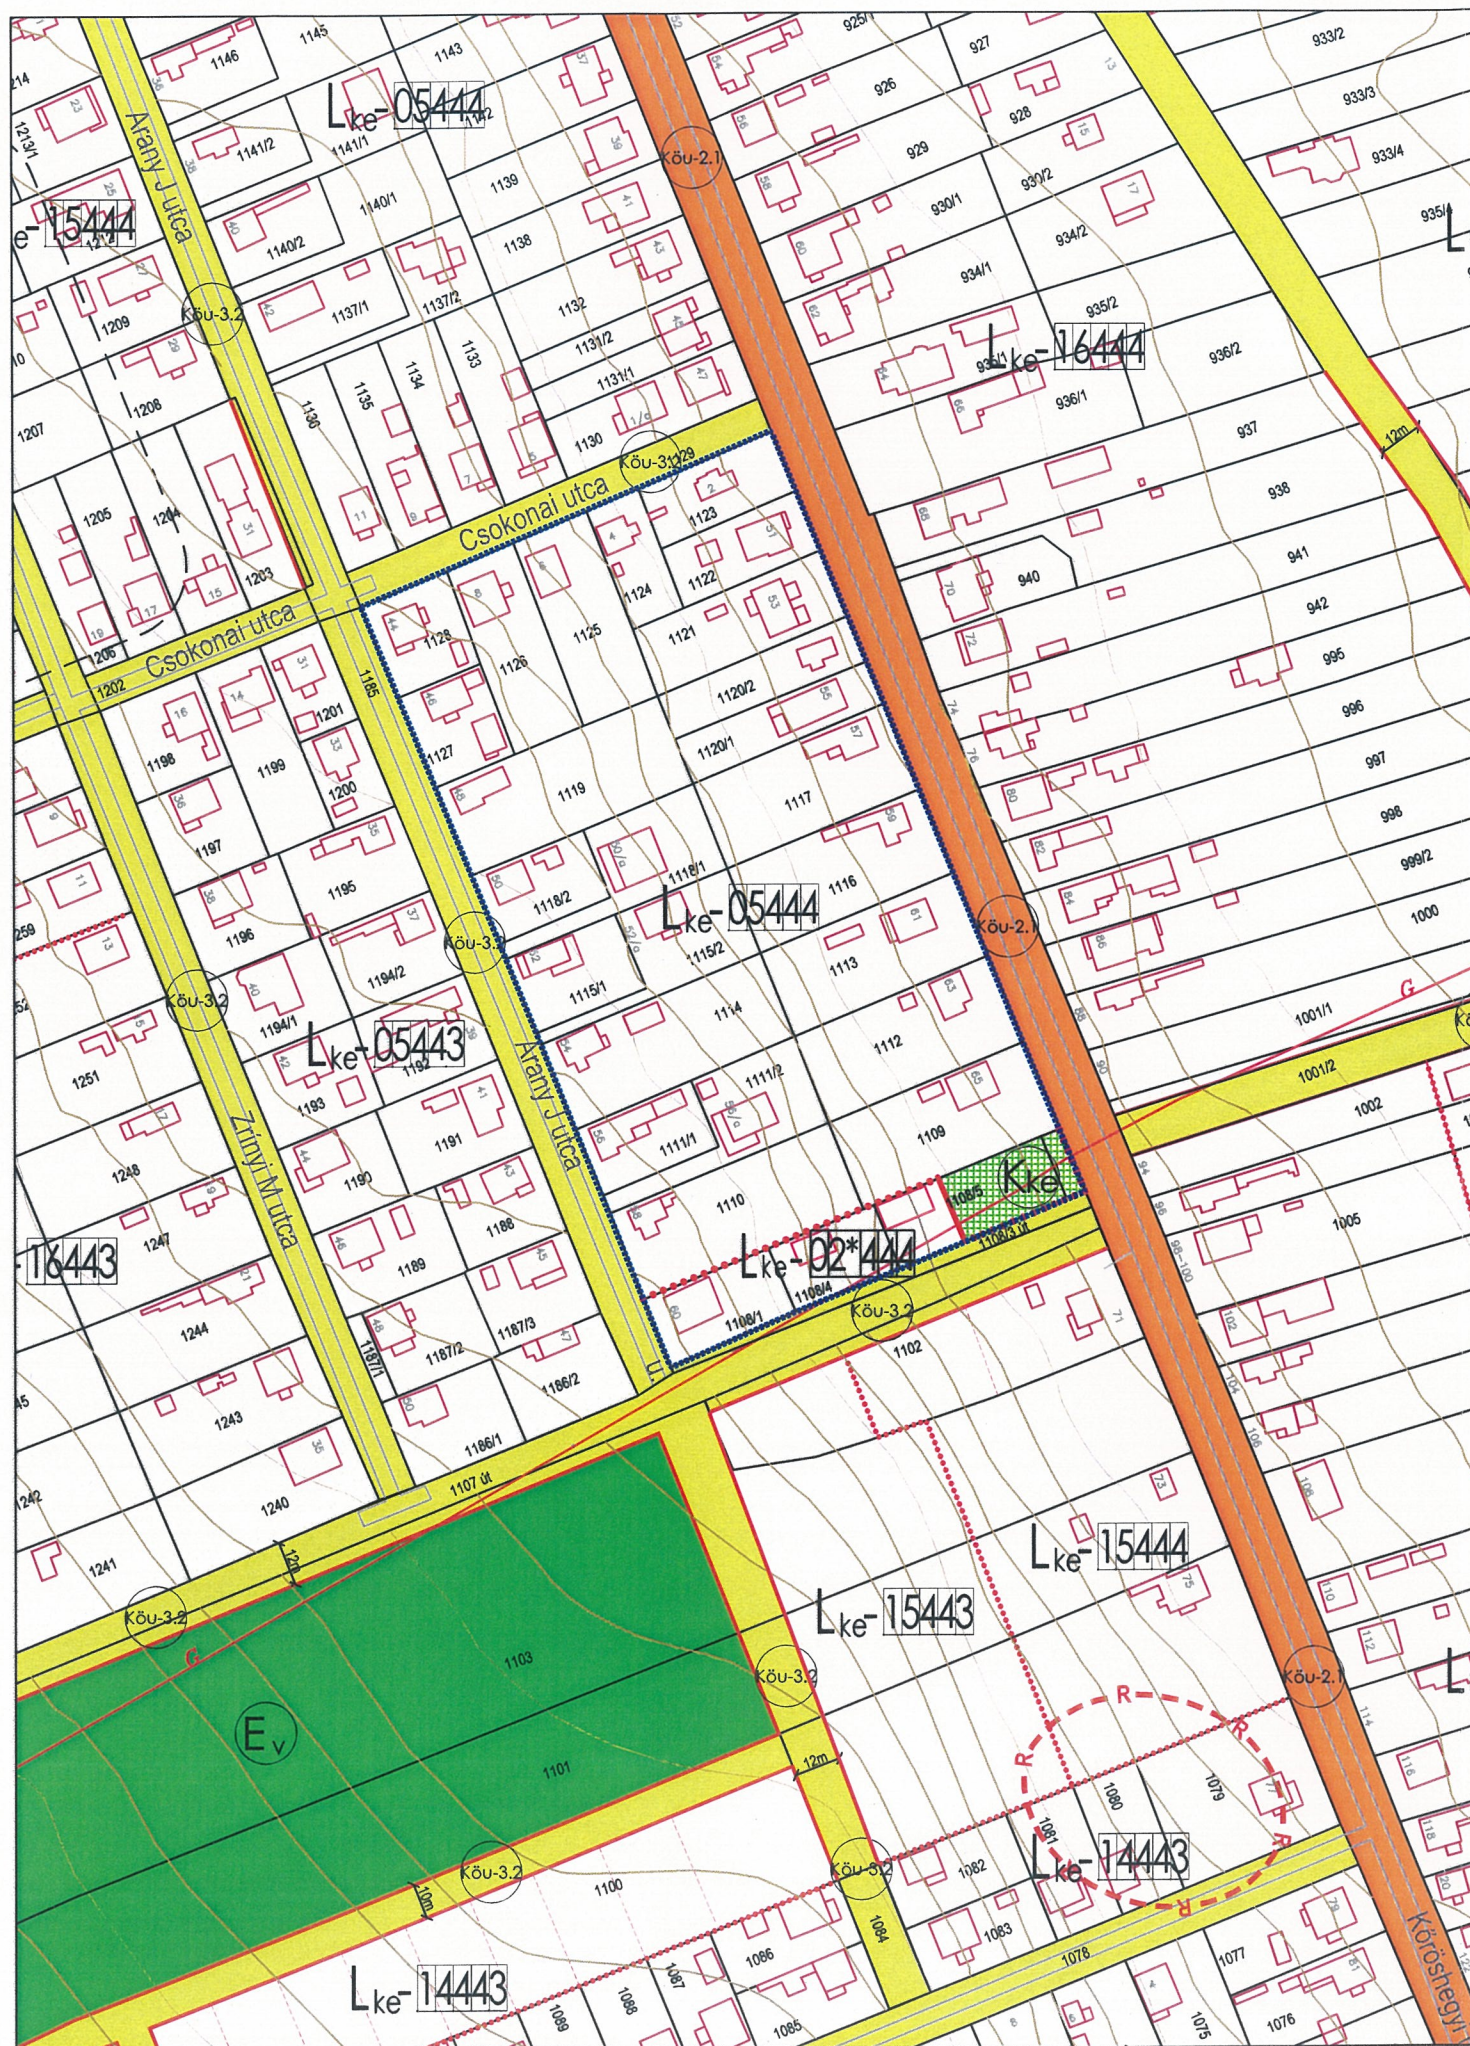

M=1:2000

JELMAGYARÁZAT:

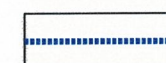

A módosítással érintett telektömb határa

A szabályozási terv jelkulcsának kiegészítése:



Zöldterület - közkert



KÉSZÜLT AZ ÁLLAMI ALAPADATOK FELHASZNÁLÁSÁVAL



GENERÁL TERVEZÉS: ARKER STÚDIO ÉPÍTÉSZETI ÉS KERESKEDELMI KFT. 7400 KAPOSVÁR,
DÓZSA GY. U. 21. TEL: 82 / 427-043, 82/321-134, FAX: 82/511-923
WWW.ARKER.HU; E-MAIL: ARKERSTUDIO@ARKER.HU

RAJZSZÁM:

MUNKA MEGNEVEZÉSE:
BALATONFÖLDVÁR VÁROS TELEPÜLÉSRENDEZÉSI ESZKÖZEINEK
10. SZÁMÚ MÓDOSÍTÁSA

SZT-B1/M10



RAJZ MEGNEVEZÉSE:
MÓDOSÍTOTT SZABÁLYOZÁSI TERV KIVONAT M=1:2000

MEGRENDELŐ:
BALATONFÖLDVÁR VÁROS ÖNKORMÁNYZATA
8623 BALATONFÖLDVÁR, PETŐFI SÁNDOR U. 1.

ALÁÍRÁS:

JELZŐSZÁM:
50-1837/2014

TELEPÜLÉSTERVEZŐK:
L. BALOGH KRISZTINA OKL.ÉPÍTÉSZMÉRNÖK,
TELEPÜLÉSTERVEZŐ TT 14-0007/2012
ARKER'S KFT. KAPOSVÁR, DÓZSA GY. U. 21.

ALÁÍRÁS:

DÁTUM:
2016. június 8.

VADÁSZ RUDOLF TELEPÜLÉSTERVEZŐ TT 14-0325/2017
ARKER'S KFT. KAPOSVÁR, DÓZSA GY. U. 21.

ALÁÍRÁS: