

Nemesbük - Szabályozási Terv

1:4000



Lakóterületek

- LF-1 LF-1 jelű Hagyományos Falusias lakóterület
- LF-S LF-S jelű Sajátos szerkezetű, speciális szabályozást igénylő Falusias lakóövezet
- LF-TK LF-TK jelű Helyi értékvédelemmel védett településképi falusias lakóövezet
- LF-SZH LF-SZH jelű A volt szőlőhegyi területek átalakulásával kialakuló falusias lakóövezet
- Lke-UJ LF-UJ jelű Újonnan kialakuló falusias lakóövezet

Településközponti vegyes területek

- VK-1 VK-1 jelű Településközponti vegyes terület
- VK-IZ VK-IZ jelű Településközponti nagy zöldfelületű intézményterület

Különleges terület

- K-TEM K-TEM jelű Temető terület

Erdőterületek


- EV EV jelű Védemi erdőterület
- EG EG jelű Gazdasági erdőterület
- EE EE jelű Egészségi, szociális, turisztikai erdőterület

Mezőgazdasági területek


- Má-1 Általános ártermelési mezőgazdasági terület
- Má-2 Kiemelt tájképvédelmi mezőgazdasági terület
- Má-3 Felszíni szennyeződésre fokozottan érzékeny mezőgazdasági terület
- Má-4 Erózióknak fokozottan kitett mezőgazdasági terület
- Má-5 Ökológiai hálózattal érintett mezőgazdasági terület
- Má-6 Kiemelt tájképvédelmi és ökológiai hálózattal érintett mezőgazdasági terület
- Má-7 Felszíni szennyeződésre fokozottan érzékeny és erózióknak fokozottan kitett mezőgazdasági terület
- Má-8 Erózióknak fokozottan kitett, térségi hulladékkezelő elhelyezésére alkalmas mezőgazdasági terület
- Má-9 Erózióknak fokozottan kitett; extenzív sportcélú és mezőgazdasági terület

Jelmagyarázat

- Közigazgatási határ
- Beépítésre szánt, illetőleg beépítésre nem szánt területek határa
- Övezeti határ
- Szabályozási vonal
- Irányadó szabályozási vonal
- Irányadó telekhatár
- Kötelező telekösszevonás
- Javasolt telekösszevonás
- Tervezett megszüntetés
- Javasolt megszüntetés
- Nyilvántartott régészeti lelőhely

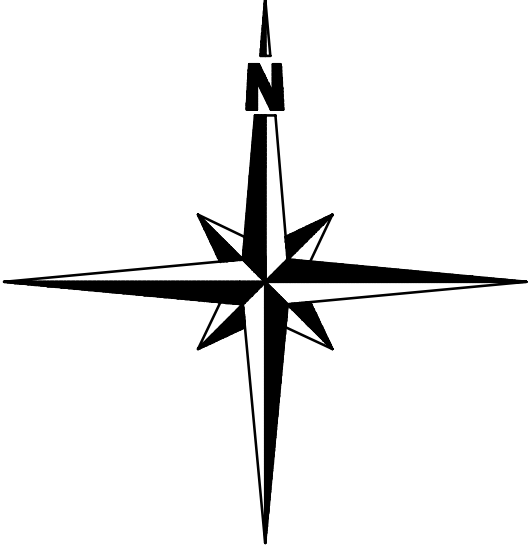

Készítette:

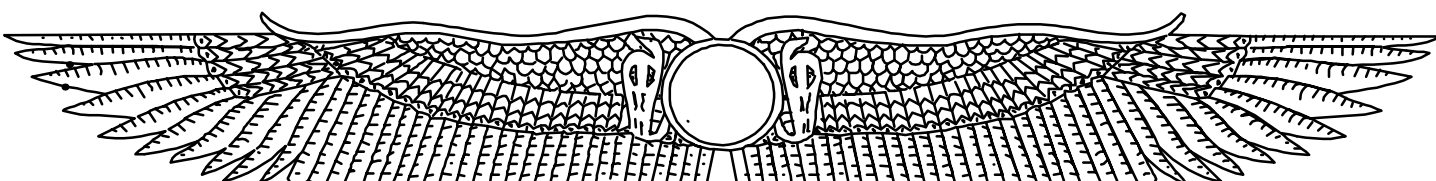

Római Atelier Építésziroda
1031 Budapest Városlát köz 3.

Felelős tervező:

Molnár Mária építész, vezető településtervező
Tel: +36-20-9285-999 Fax: +36-1-212-7132
E-mail: maria.molnar@romaiatelier.hu; www.romaiatelier.hu

Jóváhagyott terv - a 6/2009 (XII.02.) rendelet R1 melléklete
Készült állami alapadatok felhasználásával: 2009. december 02.