


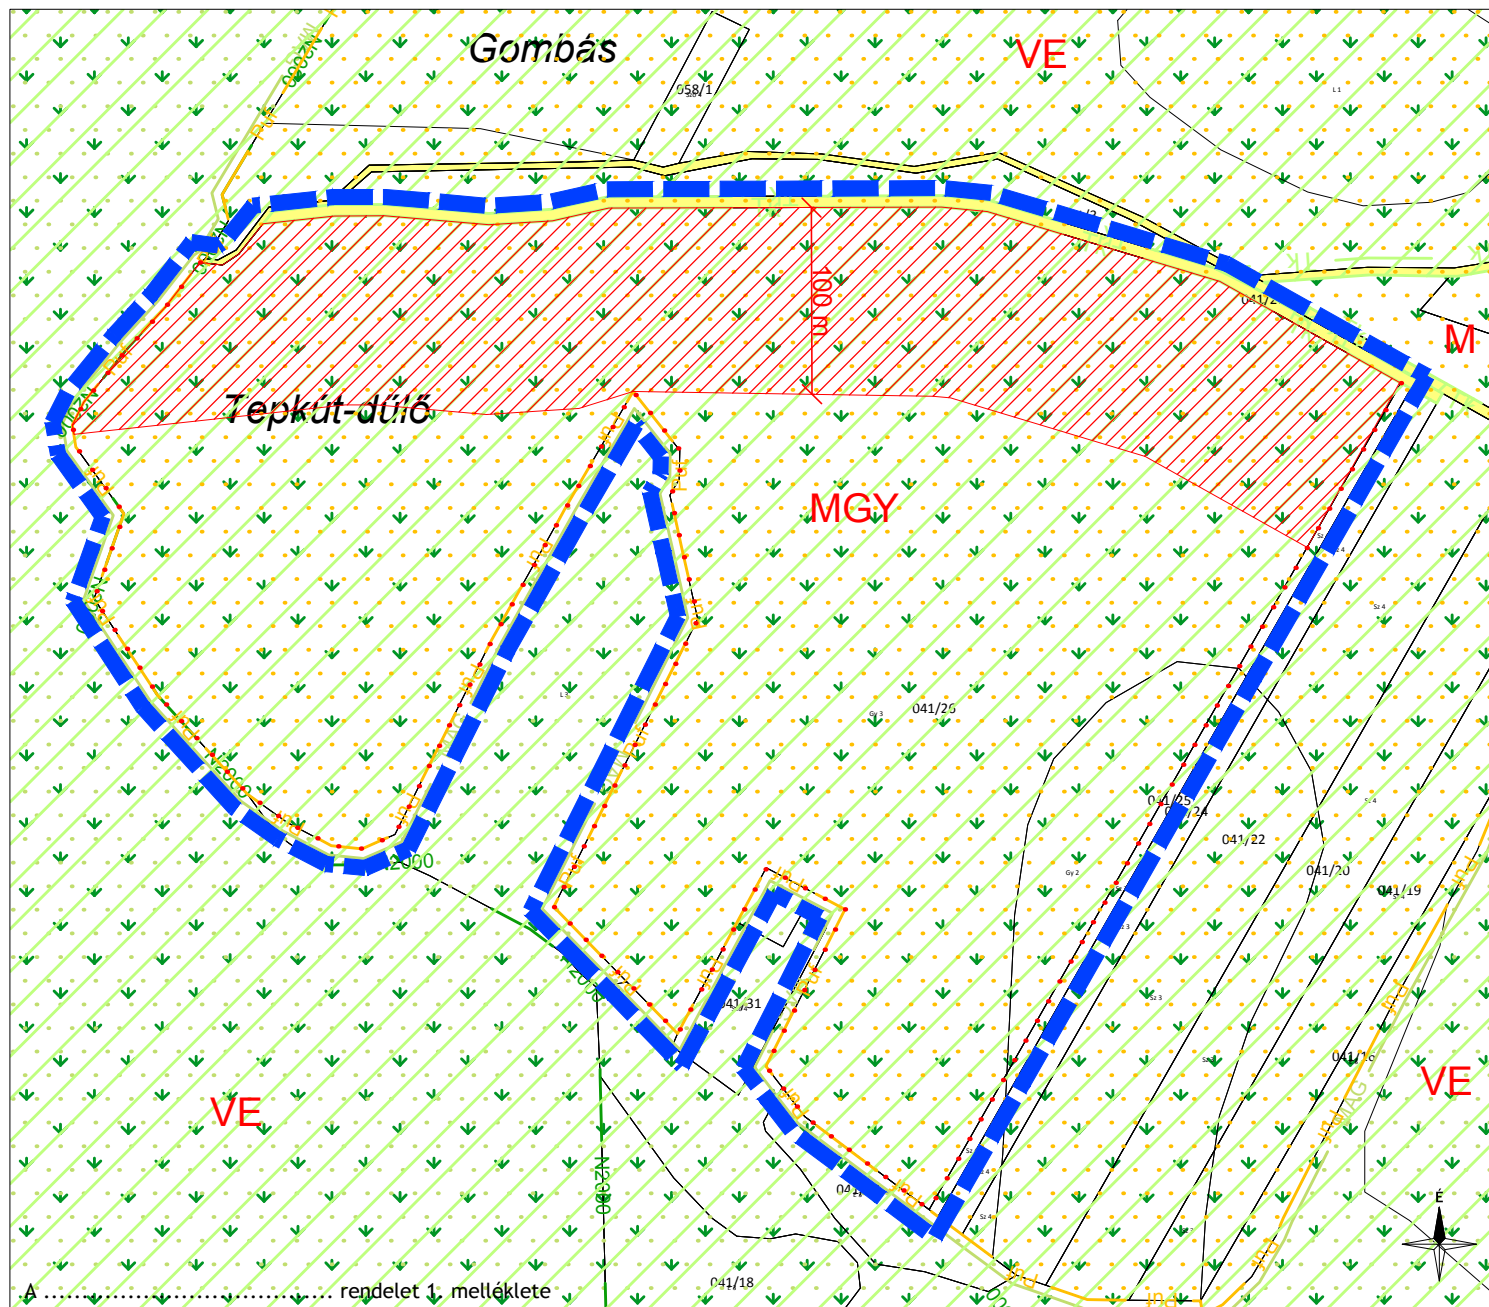

JELMAGYARÁZAT

KÖTELEZŐ EREJŰ SZABÁLYOZÁSI ELEMOK

Módosítás területi hatálya

VONALAS SZABÁLYOZÁSI ELEMOK

Övezet határa

TERÜLETI SZABÁLYOZÁSI ELEMOK

Közlekedési célú közterület - Helyi út területe

Beépíthető telekrész

ÖVEZETEK

BÉÉPÍTÉSRE NEM SZÁNT TERÜLETEK

Mezőgazdasági terület
 Általános mezőgazdasági terület - gyümölcsös
 Védett erdő

MÁS JOGSZABÁLY ÁLTAL ELRENDELT SZABÁLYOZÁSI ELEMOK

TÁJ- ÉS TERMÉSZETVÉDELME

Natura 2000 terület határa
 Tájvédelmi körzet határa
 Országos ökológiai hálózat - magterület
 Országos ökológiai hálózat - puffertérület
 Tájképvédelmi övezet

A módosítás területi hatályán kívül eső rajzi elemek tájékoztató jellegűek.
 Készült az állami alapadatok felhasználásával.



VÖLGYZUGOLY Területfejlesztő és Tervező Műhely Kft.

2083 Solymár, Bimbó u. 20. Tel.: 20/913-85-75, 70/944-3015

Településtervezés

Ferik Tünde, vezető településtervező tervező (TT/1 13-1259)

Tájrendezés

Bérczi Szabolcs, ökl. településmérnök TT 13-1411

ökl. környezetgazdálkodási agrármérnök

Korsós Renáta, ökl. településmérnök

Kéthelyi Márton, ökl. tájépítésmérnök (TK 01-5283)

MÁTRASZŐLŐS

TELEPÜLÉSTERVEZÉSI ESZKÖZÖK MÓDOSÍTÁSA

.../2016. (...) önkormányzati rendelet a helyi építési szabályzatról szóló 3/2002. (IV.12.) önkormányzati rendelet módosításáról

1. melléklet: K1-M2 szabályozási tervlap módosítása

M = 1 : 4.000

2016 november

VZM 1334/16

Mazolos_mod1_161021.dwg