


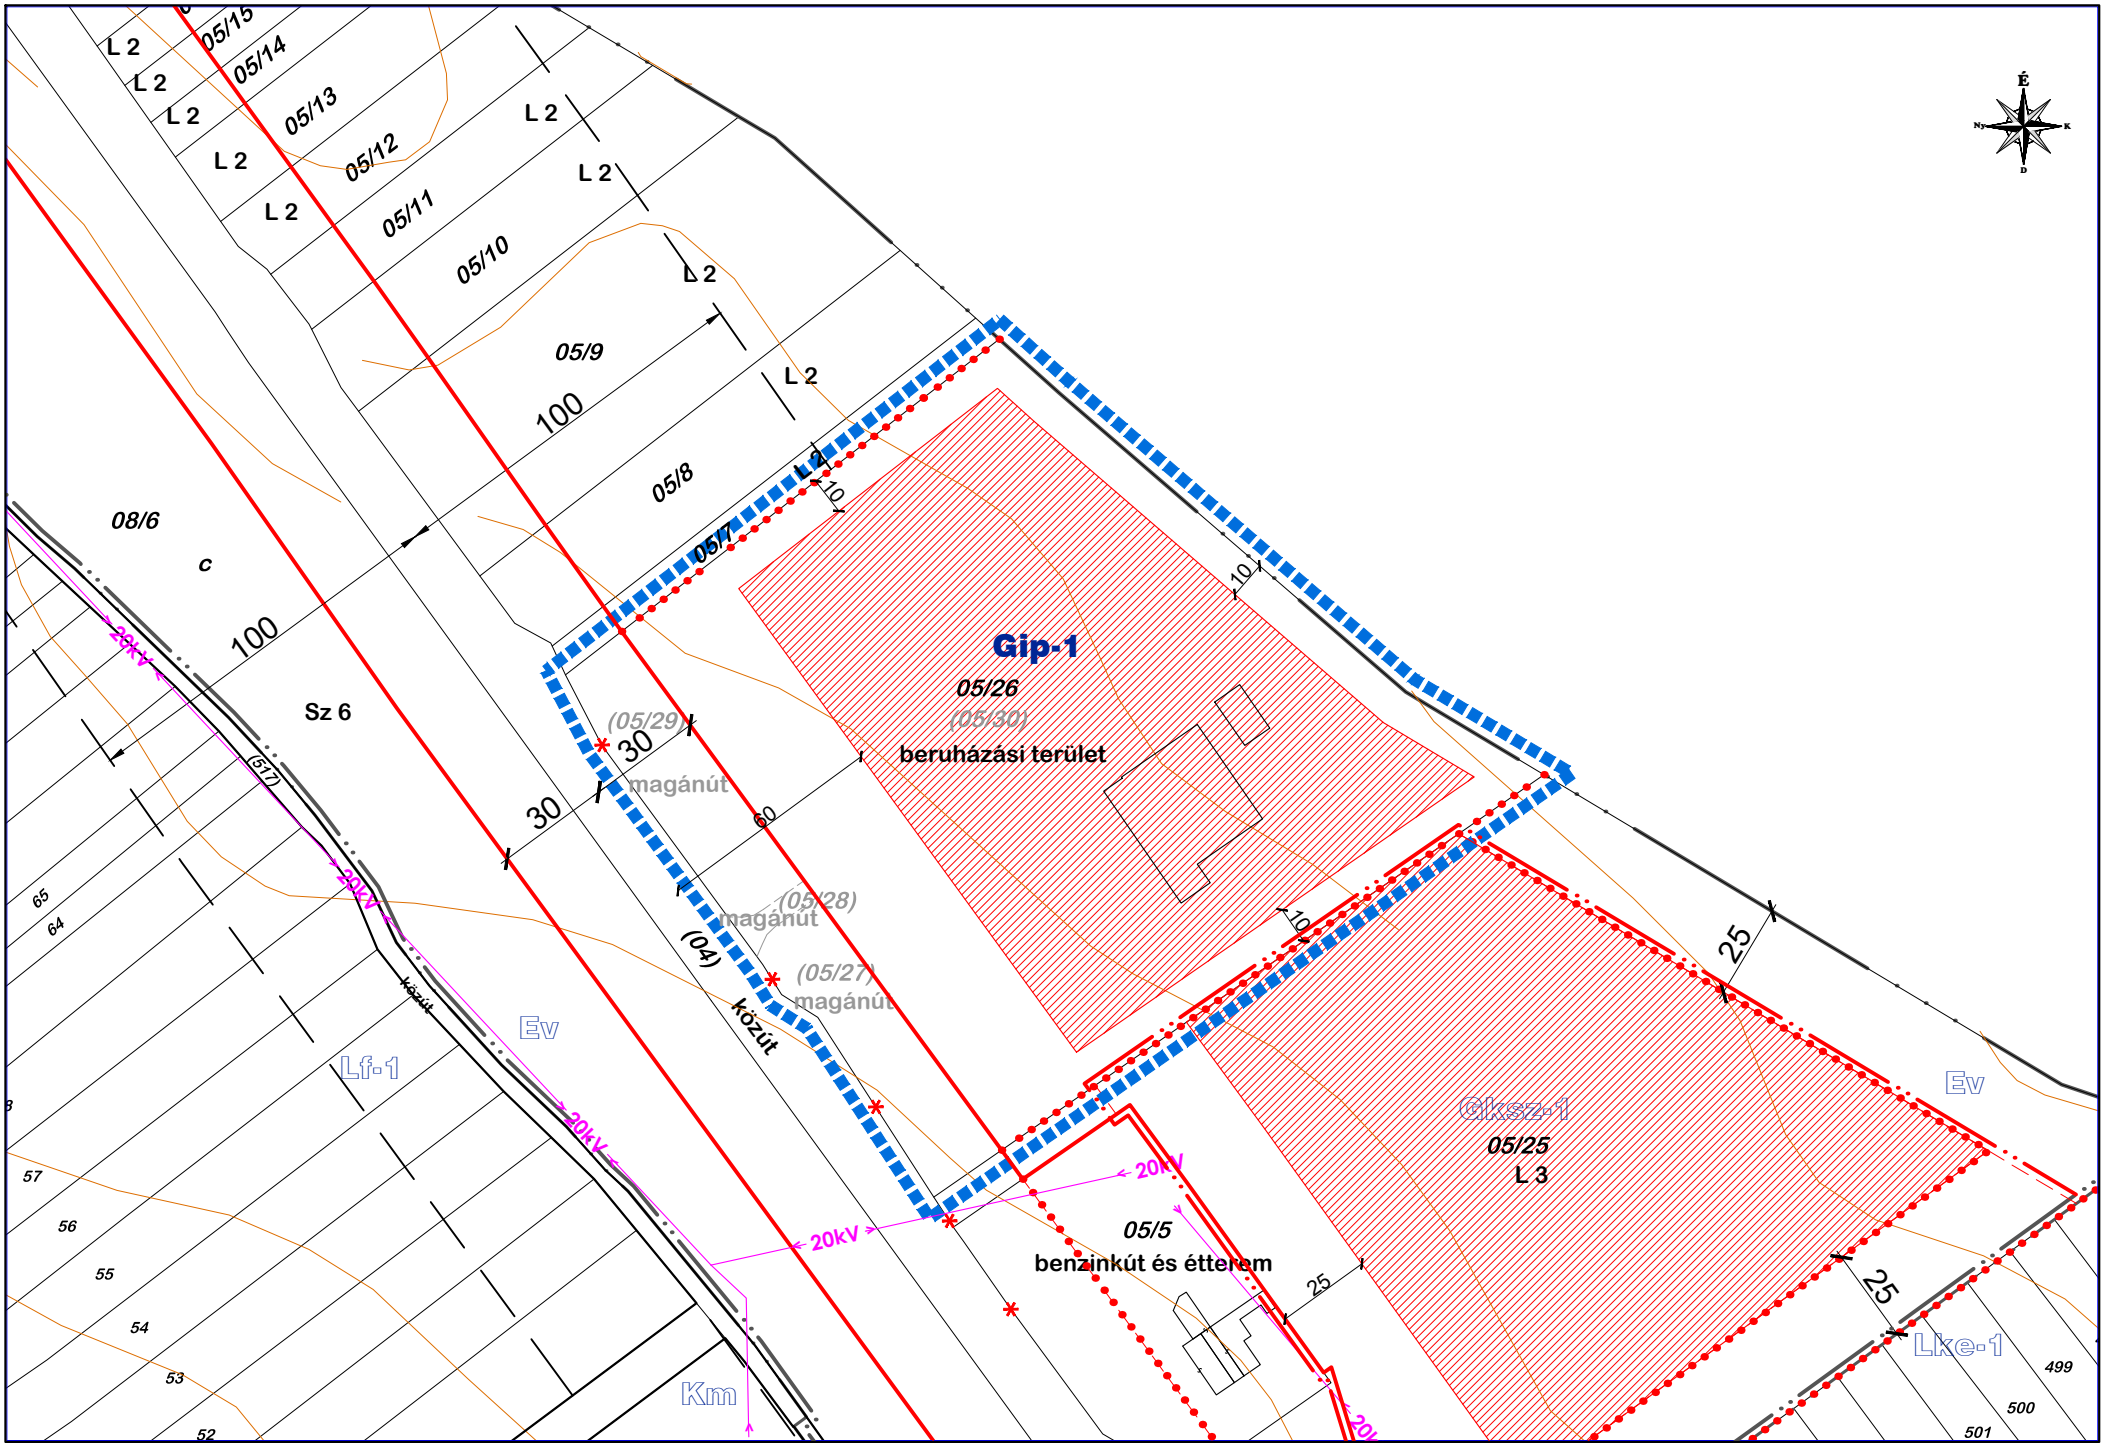

1. melléklet a .../2020. (.....) önkormányzati rendelethez
5. melléklet az 8/2009. (X.21.) önkormányzati rendelethez

BAKONYSÁRKÁNY

tervezett napelemes kiserőmű területét érintően

Településrendezési eszközök SZABÁLYOZÁSI TERV MÓDOSÍTÁSA



M = 1 : 2.000

Jelmagyarázat

meglévő tervezett

- módosítással érintett tervezési terület határa
- közfürületi határvonal
- szabályozási vonal
- szabályozási szélesség
- építési övezet, övezet határa
- Gip-1 építési övezet, övezet jele
- építési hely
- védőterület, védőtávolság, védősáv határa
- javasolt belterület határ
- megszűntető jel
- hatályban lévő építési övezet, övezet jele
- villamosenergia KÖF légkabel
- település közigazgatási határa
- belterület határ
- földrészlet határ
- előzetes földrészlet határ
- alrészlet határ
- épület
- szintvonal

beépítési mód	max. beépítési %	min. zöldfelület %
max. építmény mag. (m)	min. telekterület (m ²)	
SZ	30	25
6,5	5000	

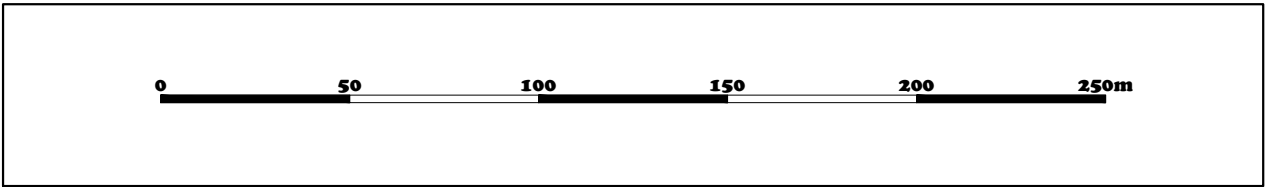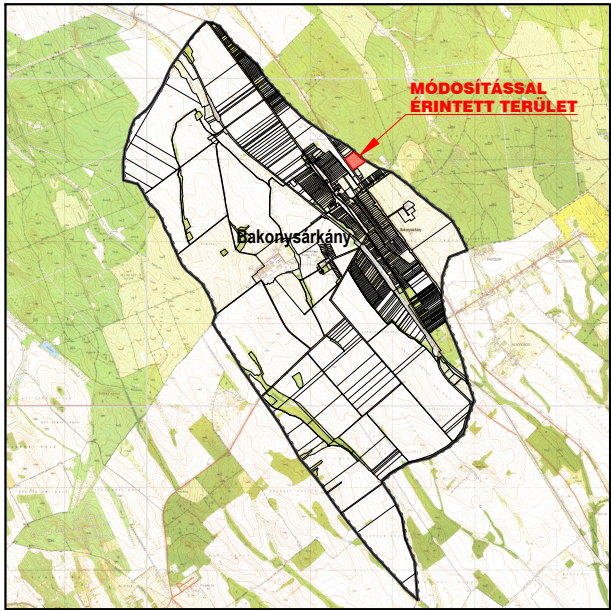

Készült az állami alapadatok felhasználásával. Magassági adatok a földhivatali adatszolgáltatás alapján. Adatszolgáltatás sorszáma:1343.				
	Tér-T-Rend Kft. Cím: 1016. Budapest, Gellérthegy u. 16. Iroda: 1027. Budapest, Margit krt. 26. Telefon / Fax: +36 1 488 0202 / +36 1 488 0199 Web: www.tertrend.hu E-mail: tertrend@tertrend.hu	Tervezők: Wolf Beáta vezető településtervező TT/1 01-2384 <i>Wolf Beáta</i> Munkatársak: Németh Gyula településmérnök		Cseri Gabriella településtervező TT 01-4867 <i>Cseri Gabriella</i> Révész László településmérnök
		Megbízó: Bakonysárkány Község Önkormányzata 2861 Bakonysárkány, Béke u. 100.		Rajz megnevezése: SZABÁLYOZÁSI TERV MÓDOSÍTÁSA
Munka megnevezése: Bakonysárkány tervezett napelemes kiserőmű területét érintően Településrendezési eszközök		Dátum: 2020. 05.	Rajzsám: SZT-1.4/M-2020	
Mérletrány: M=1:2.000				
Adorján Anna településrendezési zöldfelületi és tájrendező tervező TK 13-1263 <i>Adorján Anna</i>	Tóth Attila Gábor településrendezési közlekedési tervező TK-01-10559 <i>Tóth Attila Gábor</i>	Felhős Koppány településrendezési vízi közmű tervező TV-01-7609 <i>Felhős Koppány</i>	Orosz István Péter településrendezési energia-közmű tervező TE 05-1585 <i>Orosz István Péter</i>	Molnár Attila településrendezési hírközlési tervező TH-01-6341 <i>Molnár Attila</i>