

■■■■■■■■■■ MÓDOSÍTÁSSAL ÉRINTETT TERÜLET

ELFOGADVA A 4/2010. (IV. 8.) RENDELET MELLEKLETEKÉNT

VIRÁNYI ÉPÍTÉSZ STÚDIÓ KFT

7400 KAPOSVÁR, IÓSONC UTCA 1. TEL/FAX: 82-511-575

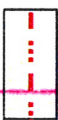

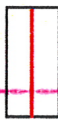






Támasz megnevezése:
FOKÓ TELEPÜLÉSSZERKEZETI TERV, HELYI ÉPÍTÉSI SZABÁLYZAT
ES SZABÁLYOZÁSI TERVEK I. SZ. MÓDOSÍTÁS








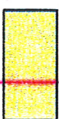



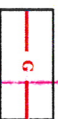
Rajz megnevezése:
KULTURÁLIS SZABÁLYOZÁSI TERV MÓDOSÍTÁS M=1:10000

2.2.

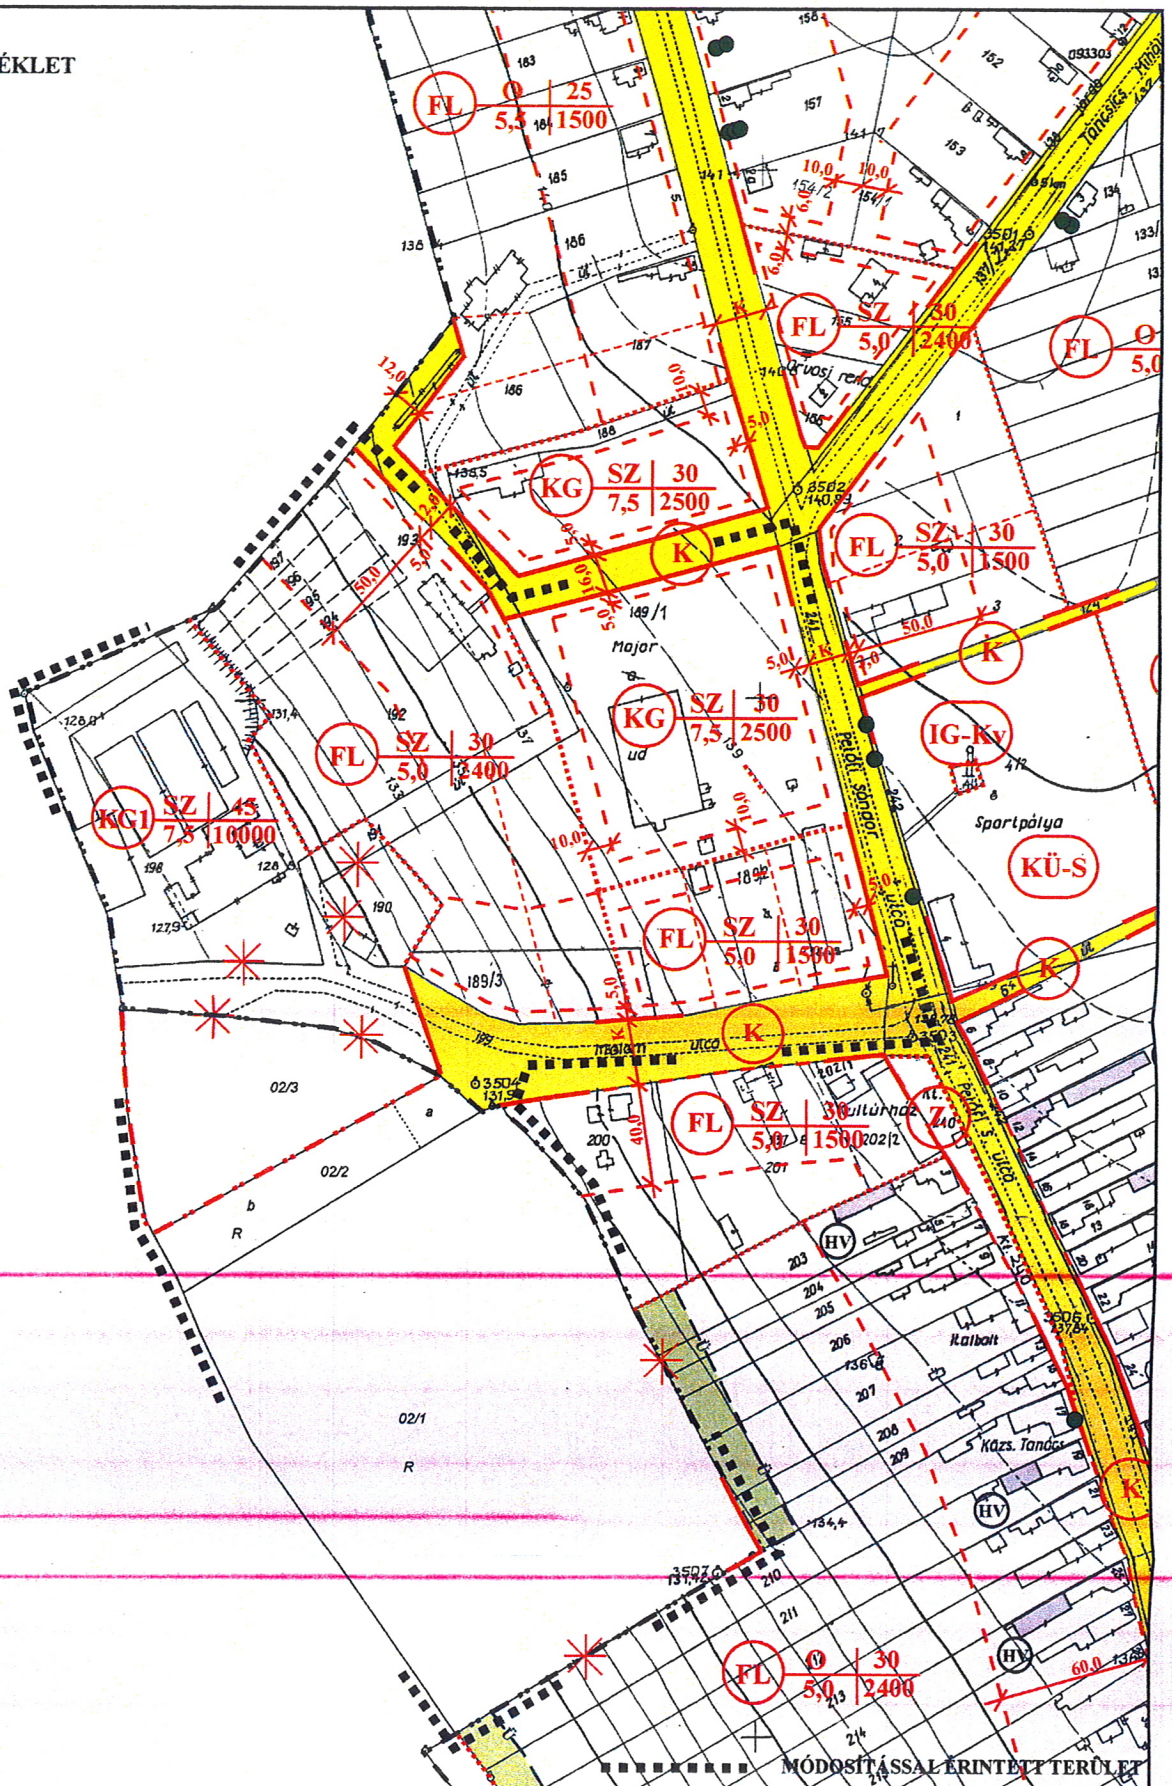
<p>Virányi Építész Stúdió</p>	<p>Jelölés:</p> <p>7/2009</p>	<p>Tervező:</p> <p>LORINCZ PIRÓSKA TT1.401.6826007</p>	<p>Datum:</p> <p>2010 ÁPRILIS</p>
	<p>Rajzszám:</p> <p>2.2.</p>		

JELMAGYARÁZAT

	IGAZGATÁSI TERÜLET HATÁRA
	BELTERÜLETI HATÁR
	SZABÁLYOZÁSI VONAL
	ÖVEZETI HATÁR
	SZABÁLYOZÁSI SZÉLESSÉG
	VÉDŐTÁVOLSÁG
	BÉPÍTÉSRE SZÁNT TERÜLET EGYÉB IPARI GAZDASÁG TER. (VÍZMŰKÜT, VIZTÁROZÓ)
	EGYÉB IPARI GAZDASÁGI TERÜLET (GAZFOGADO)
	MEZŐGAZDASÁGI ÜZEMI TER (MAJOR, ALLATTARTÓ TELEP)

	BÉPÍTÉSRE NEM SZÁNT TERÜLET KÖZLEKEDÉSI ÉS KOZMŰTERÜLET
	ERDŐTERÜLET (VÉDERDŐ)
	ERDŐTERÜLET (GAZDASÁGI ERDŐ)
	MEZŐGAZDASÁGI TERÜLET (SZÁNTÓ)
	MEZŐGAZDASÁGI TERÜLET (GYEP, RETI, LEGELŐ)
	MEZŐGAZDASÁGI TERÜLET (KERT, SZŐLŐ, GYÜMÖLCSÖS)
	EGYÉB TERÜLET (PÓLYÓ ÉS ALLOVIZEK MEDRE ÉS PARTJA)
	HELYI JELENTŐSÉGŰ TERMÉSZETI TERÜLET
	NEMFÉMES ÁSVANYI NYERSANYAG (TÖZEG, LÁPROLD) TERÜLET
	VILLAMOS GERINCHEÁLÓZAT (20 KV)
	NAAGYKÖZÉPNYOMÁSÚ GÁZVEZETÉK (MEGLEVO)
	NAAGYKÖZÉPNYOMÁSÚ GÁZVEZETÉK (TERVEZETT)

6. MELLÉKLET



MÓDOSÍTÁSSAL ÉRINTETT TERÜLET
ELFOGADVA A 4/2010. (IV. 8.)RENDELET MELLÉKLETEKÉNT

 Virányi Építész Stúdió	VIRÁNYI ÉPÍTÉSZ STÚDIÓ KFT 7400 KAPOSVÁR, LOSONC UTCA 1. TEL/FAX: 82-511-575	Rajzszám:
	Munka megnevezése: FONÓ TELEPÜLÉSSZERKEZETI TERV, HELYI ÉPÍTÉSI SZABÁLYZAT ÉS SZABÁLYOZÁSI TERVEK 1. SZ. MÓDOSÍTÁS	<h1>2.3.</h1>
Rajz megnevezése: BELTERÜLET SZABÁLYOZÁSI TERV MÓDOSÍTÁS M=1:2000	Dátum:	
Jelzőszám: 7/2009	Tervezők: LŐRINCZ PIROSKA TT 14-0166/2007	2010. ÁPRILIS

JELMAGYARÁZAT

	MÉGLÉVŐ TERVEZETT	BELTERÜLETI HATÁR
	MEGSZÜNŐ BELTERÜLETI HATÁR	
	SZABÁLYOZÁSI VONAL	
	(a közhatalpra szánt és a nem közhatalpra szánt terület határ)	
	SZABÁLYOZÁSI SZÉLESÉG	
	ÖVEZETI HATÁR	
	ÉPÍTÉSI HATÁRVONAL	
	IRÁNYADÓ TELEKIHATÁR	

	ORSZÁGOS VÉDELLEM ALATT ÁLLÓ MŰEMLEK
	MŰEMLEKI KÖRNYEZETI HATÁRA
	HELYI JELENTŐSÉGŰ MŰVI ÉRTEK
	HELYI JELENTŐSÉGŰ EGYEDI TERMÉSZETI ÉRTEK
	VÉDŐFÁSÍTÁS

BÉLEPTÉSRE SZÁNT TERÜLET

- FALUSIAS LAKÓTERÜLET
- KERESKEDELMI, SZOLGÁLTATÓ GAZDASÁGI TERÜLET
- EGYÉB IPARI GAZDASÁGI TERÜLET (víztározó)
- KÜLÖNLEGES TERÜLET (tenyésztés)
- KÜLÖNLEGES TERÜLET (sportterület)

ÉPÍTÉSI ÖVEZETI ELŐÍRÁS

	O, SZ, 25	Ép. övezet	Béleptési mód	Béleptési %
	O, SZ, 2200	Ép. övezet	Ép. magasság	Telekterület
	K	KÖZLEKEDÉSI ÉS KÖZMŰTERÜLET		
	Z	KÖZPARK		
	M-BK	MEZŐGAZDASÁGI TERÜLET (belsőterületi kert)		
	VT	EGYÉB TERÜLET (földy és állóvíz, medre és partja)		