
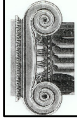


1-2.sz. KERESZTSZELVÉNY

M=1:200



NYUGATI ELKERÜLŐ ÚT

Útkategória: K IV.
Környezet: A
Tervezési sebesség: 90km/ó
Forgalmi sávok szélessége: 3,75m
Berendezési sáv: 5,60 ill. 4,70m
Gyalog és kerékpárút: 2,00m
Közúti úrszelvény magassága: 4,70m

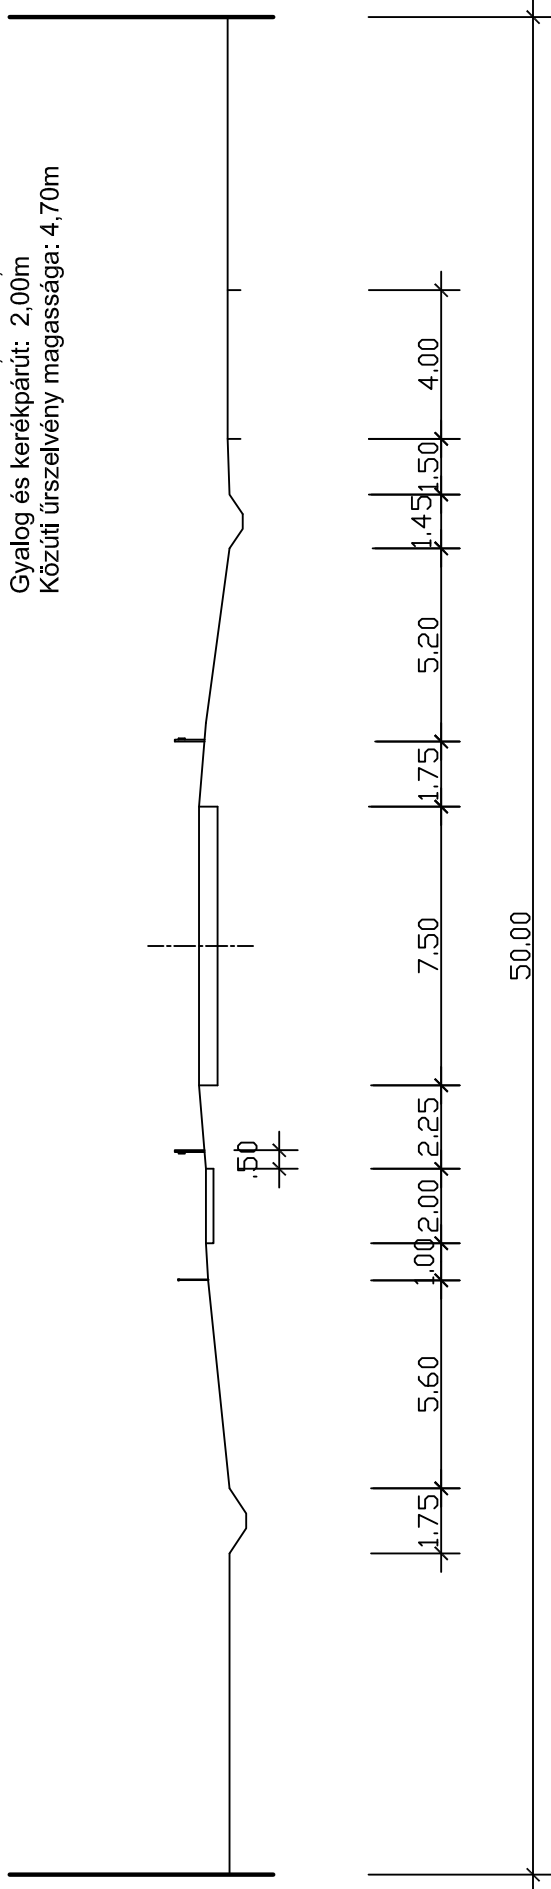


3.sz. KERESZTSZELVÉNY

M=1:200

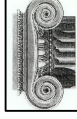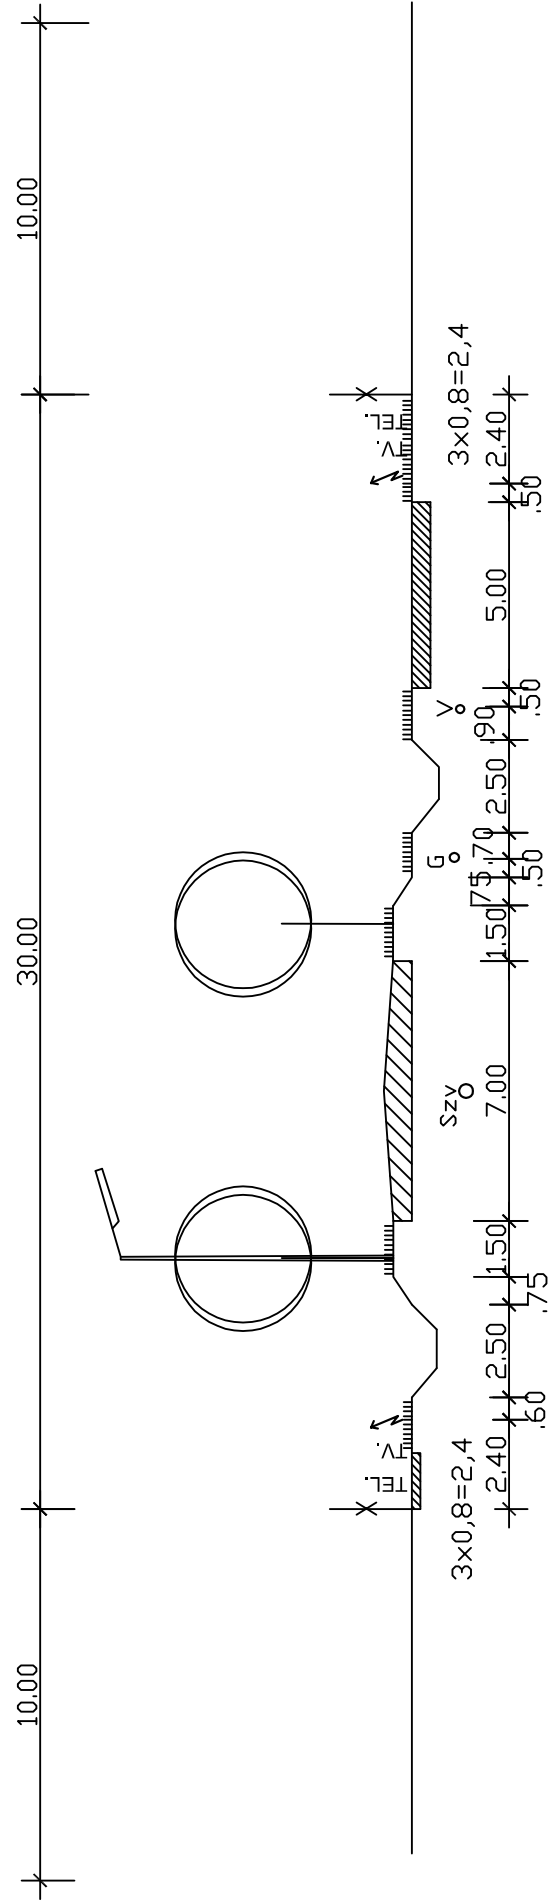


6.sz. KERESZTSZELVÉNY

M=1:200

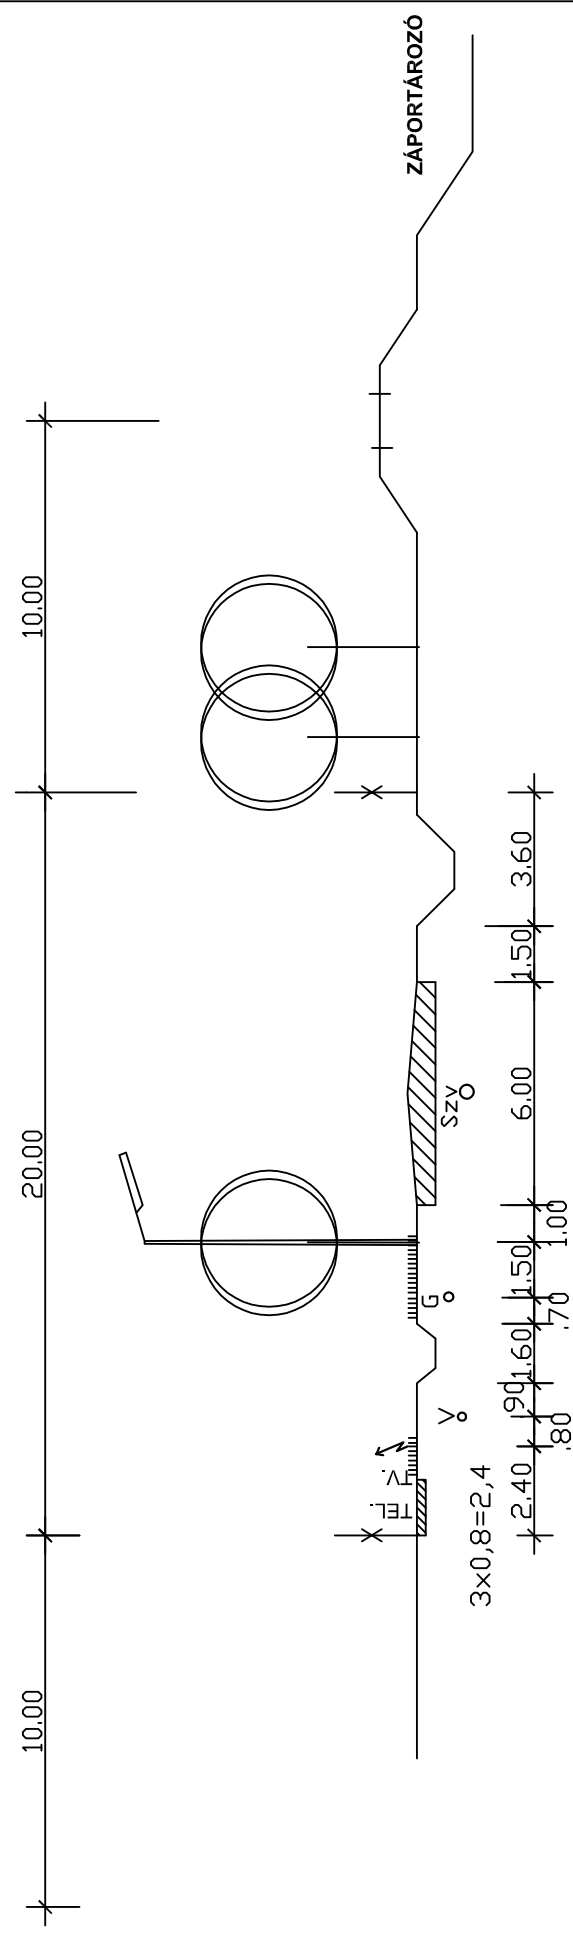


T.T.T. VÁROSÉPÍTŐ BT.
6726 SZEGED,
MAROSTÓI U. 35/A.
TEL./FAX: 555-405

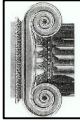

7.sz. KERESZTSZELVÉNY

M=1:200

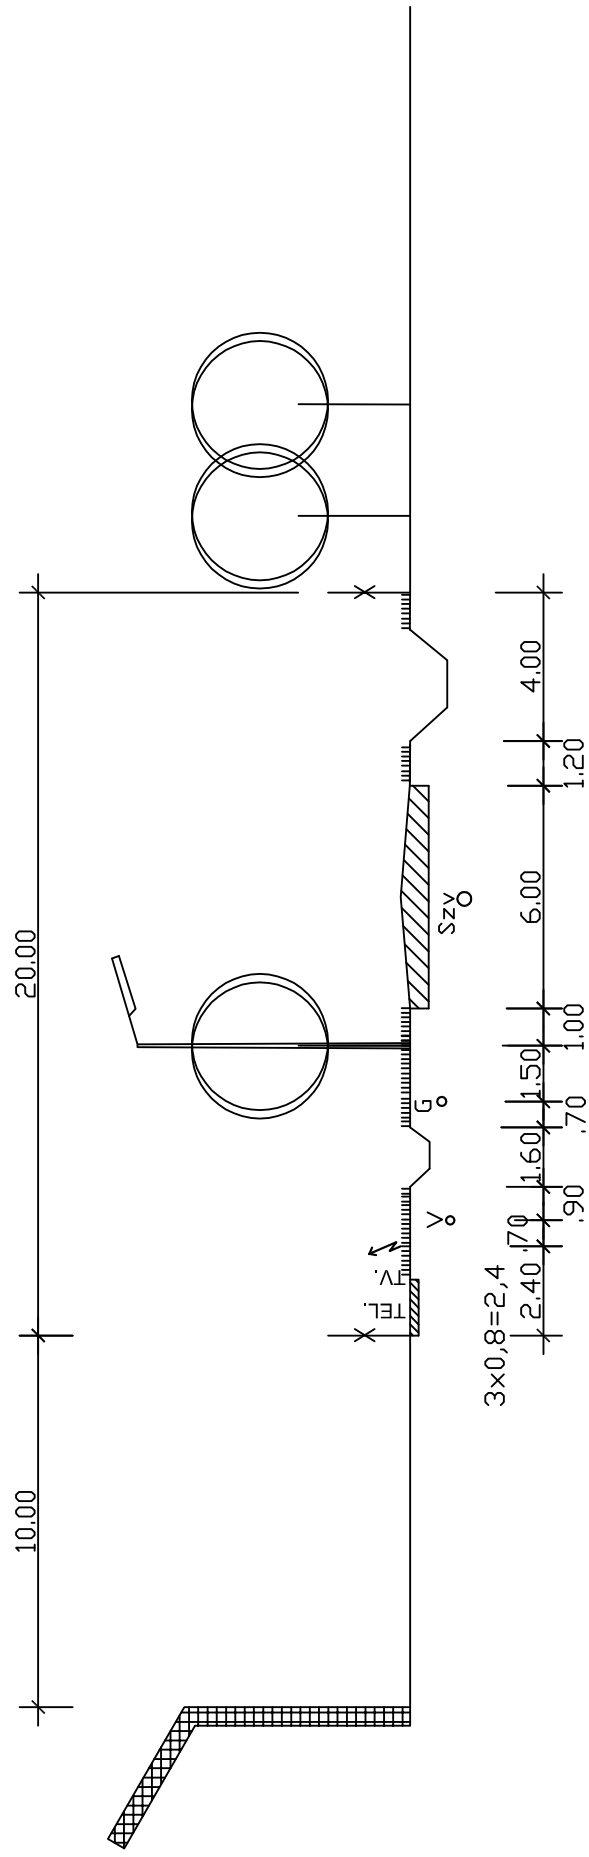

T.T.T. VÁROSÉPÍTŐ BT.
6726 SZEGED,
MAROSTÓI U. 35/A.
TEL./FAX: 555-405

