


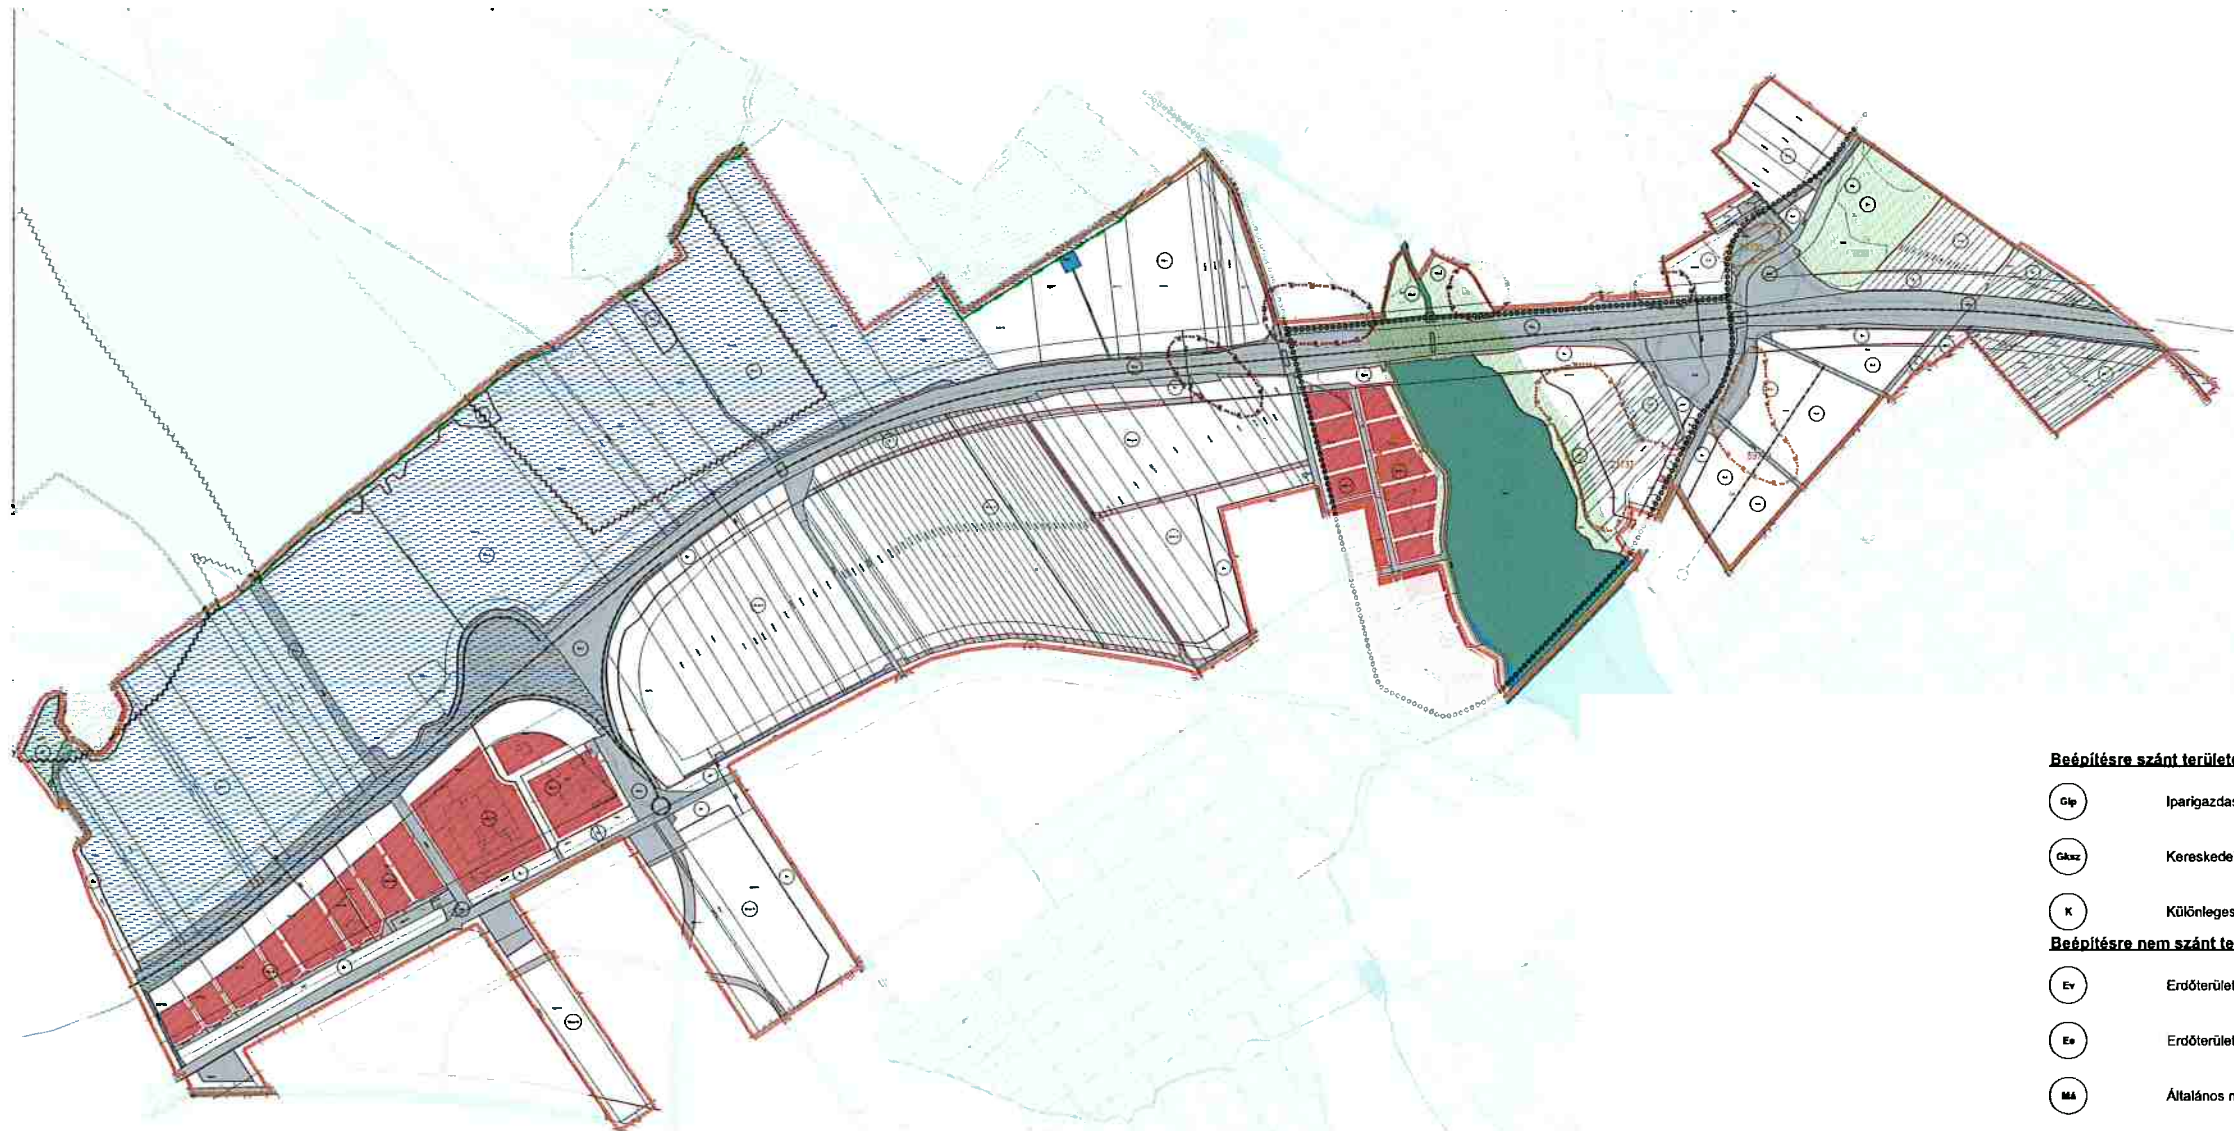

BICSKE VÁROS

Szabályozási fedvényterv

SZABÁLYOZÁSI TERV JELMAGYARÁZAT



Alaptérképi elemek

- Közigazgatási határ
- Belterület határa

Szabályozási alapelemek

- Szabályozási vonal
- Szabályozási szélesség
- Területfelhasználási egység határa
- Övezeti határ
- Beültetési kötelezettségű terület határa
- Építési hely
- Építési hely távolsága

- mezőterület
- tervezett
- Régiószeli lelőhely határa / területje (Lelelőhely azonosító)

- Natura 2000 terület
- Természeti terület
- Országos ökológiai hálózat terület
- Országos ökológiai hálózat terület *magterület* határa
- Országos ökológiai hálózat terület *ökológiai folyosó* határa
- Országos ökológiai hálózat terület *puffer terület* határa

Beépítésre szánt területek

- Ipargazdasági terület - egyéb ipari terület
- Kereskedelmi, szolgáltató gazdasági terület
- Különleges terület

Beépítésre nem szánt területek

- Erdőterület - Védelmi rendeltetésű
- Erdőterület - Közjóléti rendeltetésű
- Általános mezőgazdasági terület
- Kertés mezőgazdasági terület
- Zöldterület
- Vizgazdálkodási terület

- "B" hidrológiai védőterület határa
- Bányatelek határa
- Kutalási joggal érintett terület határa
- Megkutatott, nyilvántartott ásványi vagyonnal rendelkező terület határa

- Kerékpárút
- Tervezett út tengely
- Közúti közlekedési terület egyben övezeti határ
- Vízfelület (vizfolyás, horgásztó)
- Tervezési terület határa
- Kisajátítási vonal

A/2019. (.....) rendelet 1. melléklete
Az alábbiak az önkormányzat által készített, a közzétételre kerülő tervezési dokumentumok alapján készült.

		Rajzszám: 1. melléklet	
Tervező: Bozó Balázs TT 07-028 Erő Áron TT 07-075	Megrendelő: Bicske Város Önkormányzata		
Tervezési terület: Bicske Város Igazgatási terület III. melléklete területének északi része			
Feladat: Szabályozási Terv és HÉSZ, Szabályozási Terv módosítása	Rajz címe: T-2/a, T-2/d, T-4/p, T-4/o jelű szabályozási fedvényterv		
Tervező: Városrendelő Terv	Légrész: M: 1:10000	Kelt: 2019. augusztus	