

CSORNA
TELEPÜLÉSRENDEZÉSI TERV
MÓDOSÍTÁS
M 1 : 2 000



JELMAGYARÁZAT

módosítással érintett terület határa

SZABÁLYOZÁSI ELEMEEK

meglévő, megmaradó szabályozási vonal

tervezett szabályozási vonal


építési hely határvonala

EGYÉB

földkábeles rendszerre átépítendő elektromos légvezeték

ÖVEZETI JELEK
Vegyes terület

Vk központi vegyes terület

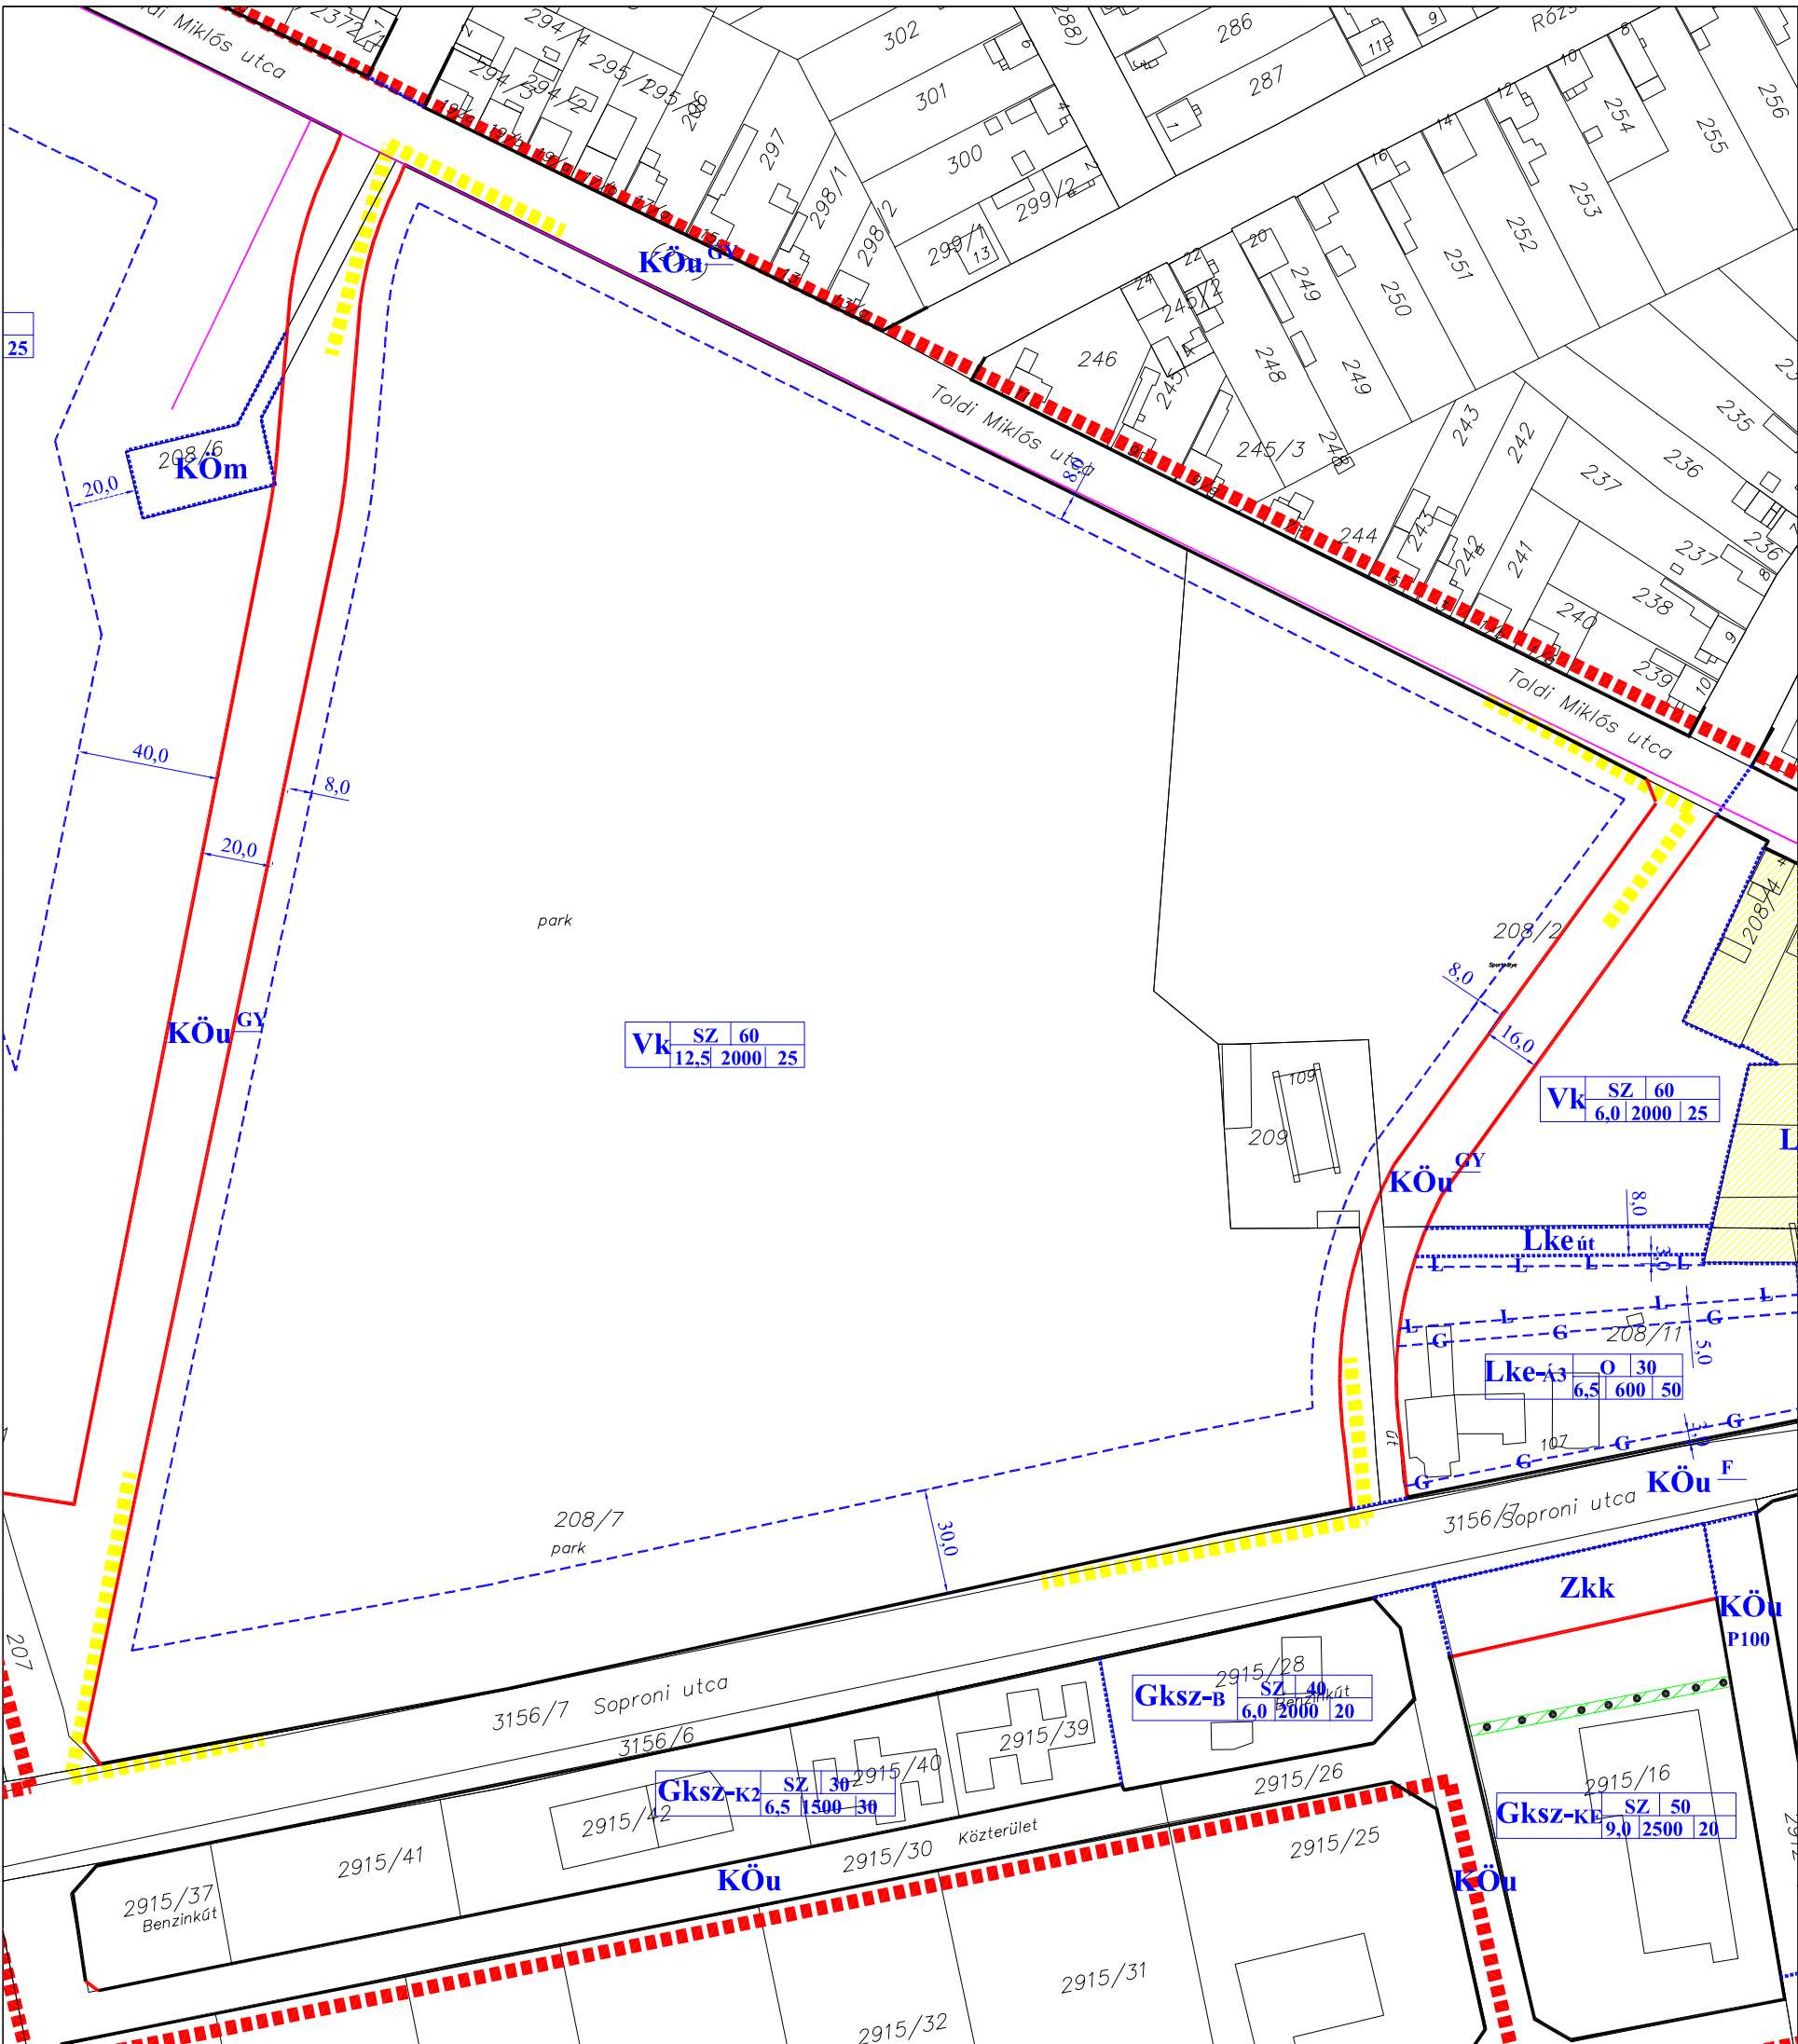

Csorna Város Önkormányzata 17/2016.(VII.25.) rendeletének
mellélete

REGIOPLAN

Környezet- és Településtervező KFT.
9022 Győr, Újkapu u. 13.
Tel./Fax: 96/311-304, 529-751
e-mail: regioplan@regioplan.hu



Megrendelő neve:		Csorna Város Önkormányzata			
Munka neve:		Csorna város településrendezési terv módosítás		Munkaszám:	Rp.I.237-19
Munkarész neve:		Szabályozási terv		Méretarány:	M 1:2 000
Rajz címe:		Szabályozási és övezeti helyszínrajz 1/1M(Belváros)		Rajzszám:	SZ-J1/1M
Felelős településtervező:		Településrendezés társtervező:		Dokumentálás dátuma:	
Pekterné Szabó Piroska TTI-08-0073 <i>Pekterné Szabó Piroska</i>		Szeredi Gábor településmérnök <i>Szeredi Gábor</i>		2016.08.	
Felelős közlekedéstervező:		Felelős közműtervező:		Felelős zöldfelületi és tájrendezési tervező:	
Réder Tibor K1d-1/08-0133 <i>Réder Tibor</i>		Fereneci Huba <i>TTI-08-0253</i> TE-T08-0253 TV-T08-0253		<i>Pekterné Szabó Piroska</i> Pekterné Szabó Piroska TK-08-0073	
A tervezési alaptérkép az állami alapadatok felhasználásával készült					