


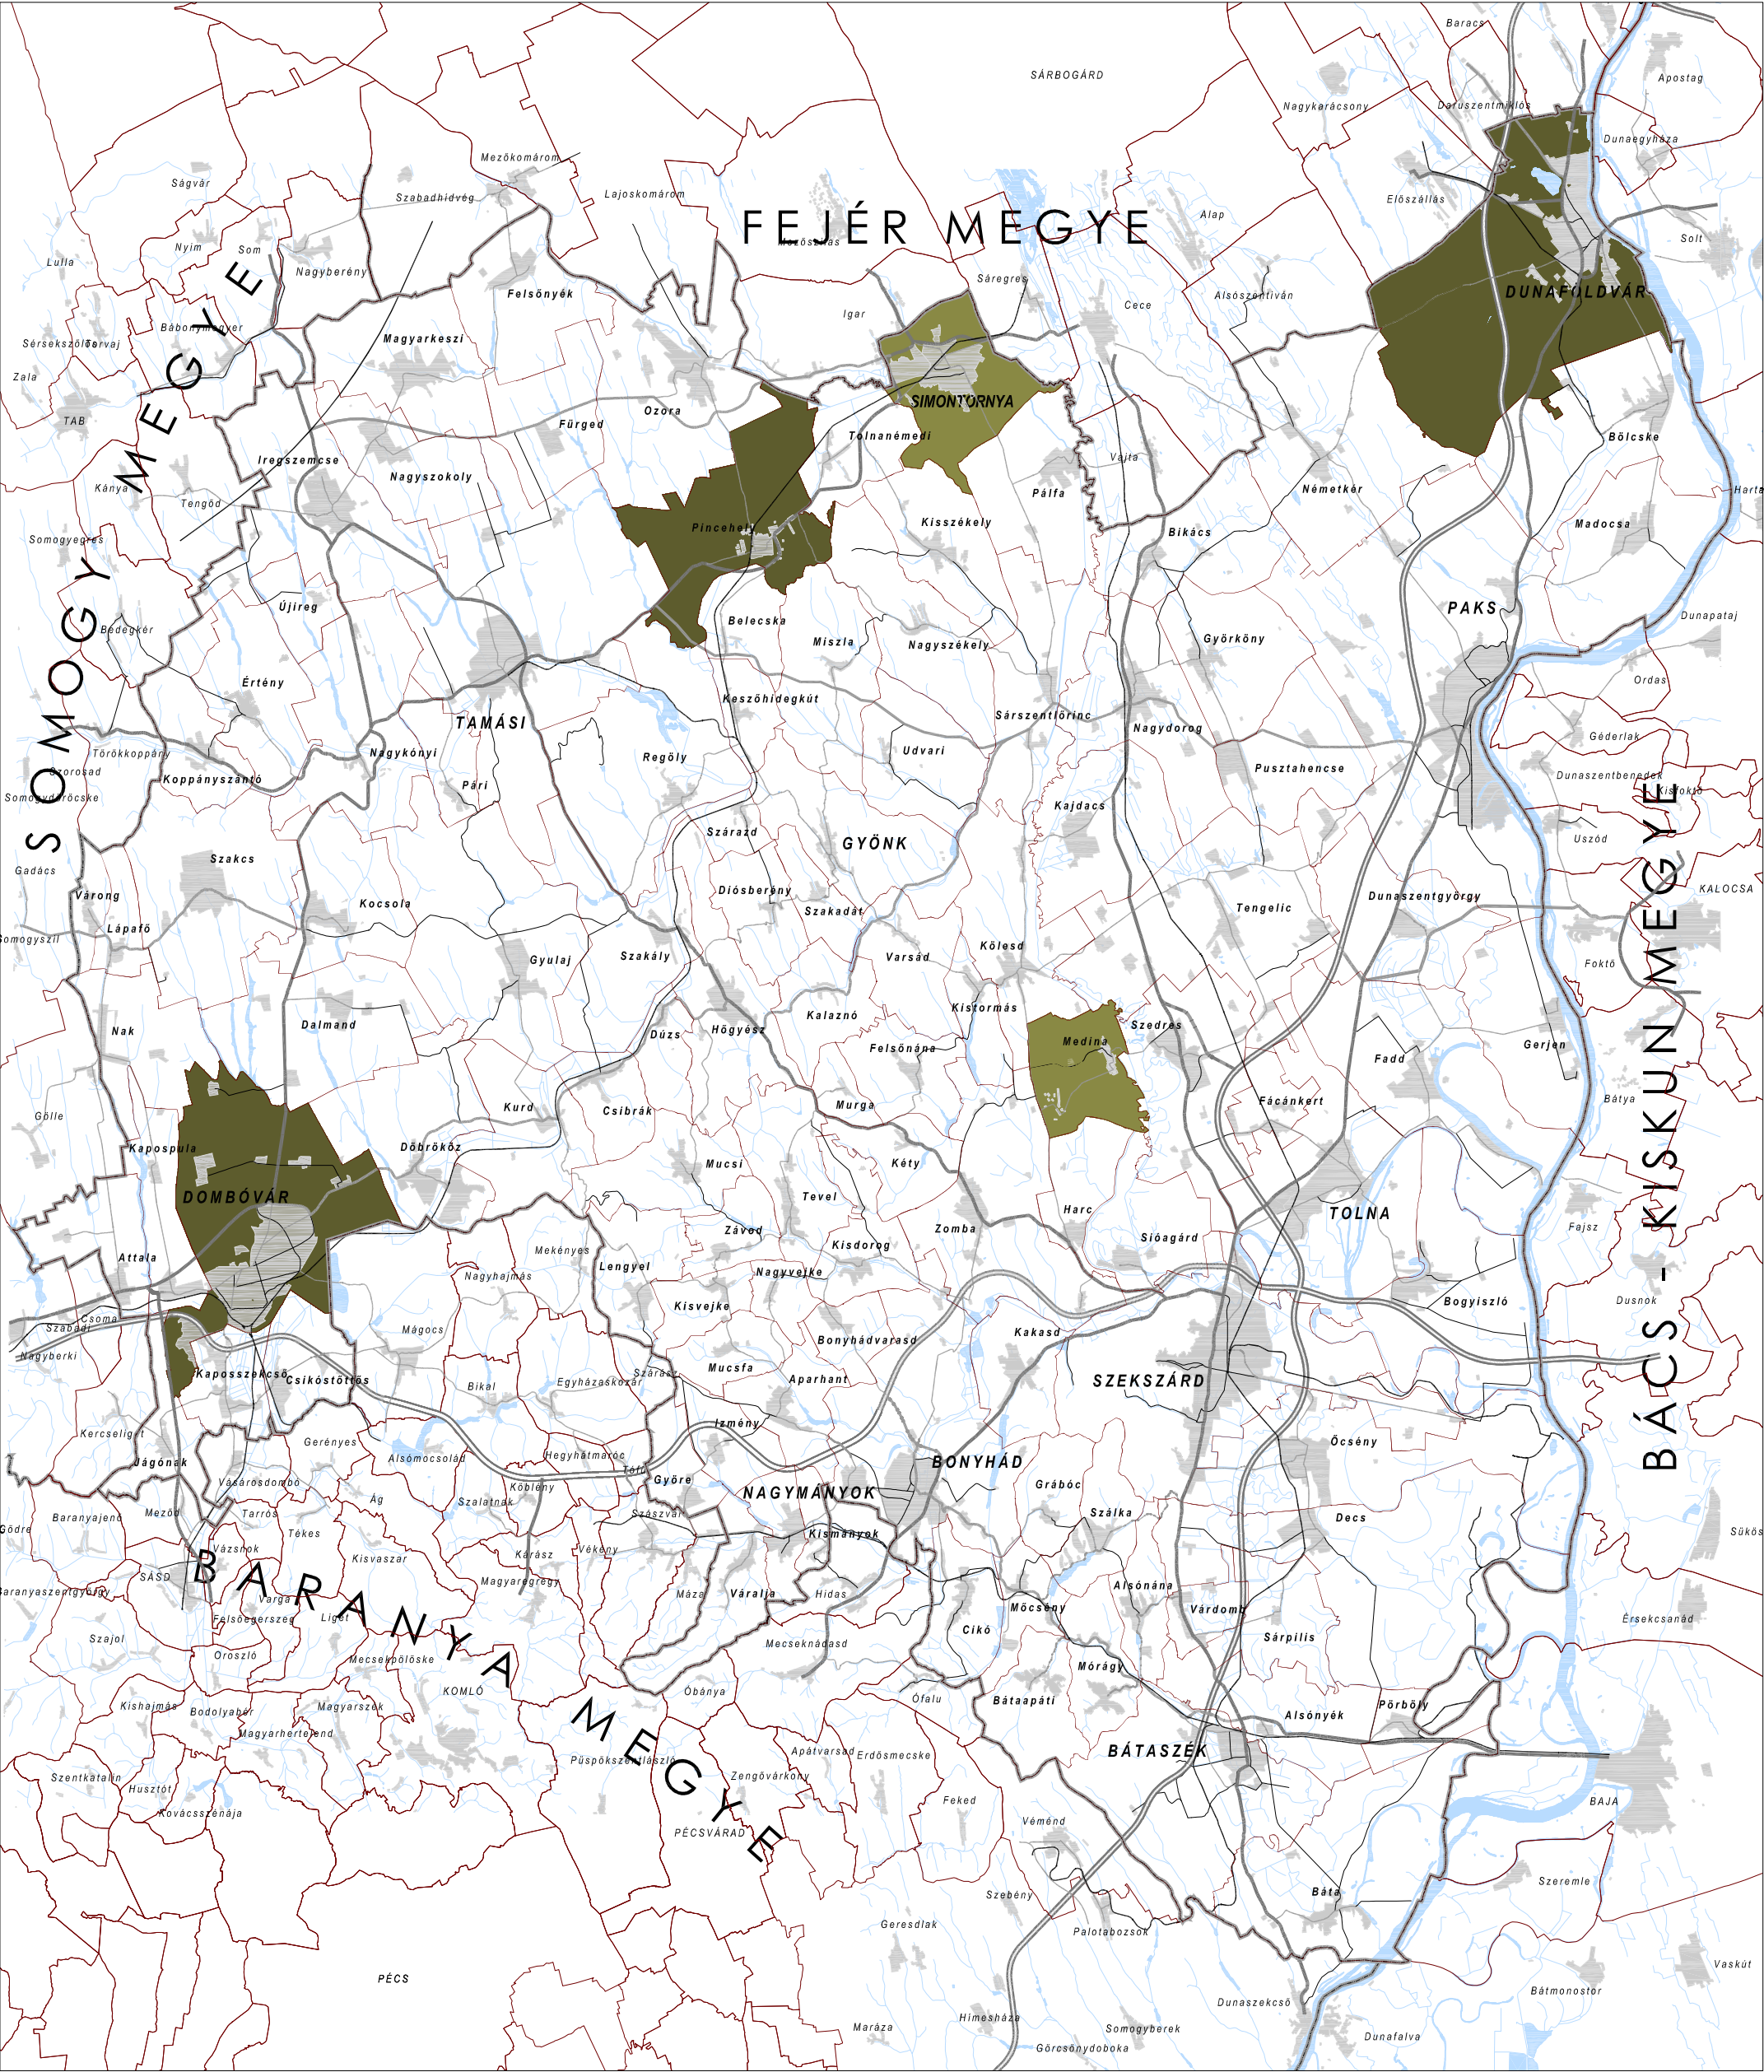

TOLNA MEGYE TERÜLETRENDEZÉSI TERV MÓDOSÍTÁSA

Az 1/2005. (II.21) önkormányzati rendelet 3.9. melléklete

KIEMELT FONTOSSÁGÚ HONVÉDELMI TERÜLET
HONVÉDELMI TERÜLET

SZABÁLYOZÁSI ELEMEK

- Kiemelt fontosságú honvédelmi terület
- Honvédelmi terület

ALAPTÉRKÉPI ELEMEK

- Megyehatár
- Település közigazgatási határa
- Települési terület
- Vízfelület, vízfolyás
- Gyorsforgalmi út / Főút
- Térségi jelentőségű mellékút
- Mellékút / Egyéb burkolt út
- Vasútvonal

MEGBÍZÓ:

TOLNA MEGYEI ÖNKORMÁNYZAT

GENERÁLTERVEZŐ:

KÖRNYEZETTERV KFT.

MEGBÍZÓ KÉPVISELŐJE:

Fehérvári Tamás
a megyei közgyűlés elnöke
Sulyok Balázs
megyei főépítész

KÉPVISELŐJE:

Lázár Tibor

TERVEZŐ:

Lázár Tibor TR 01-5041
Környezetterv Kft.
Kuszmán Noémi
Környezetterv Kft.