


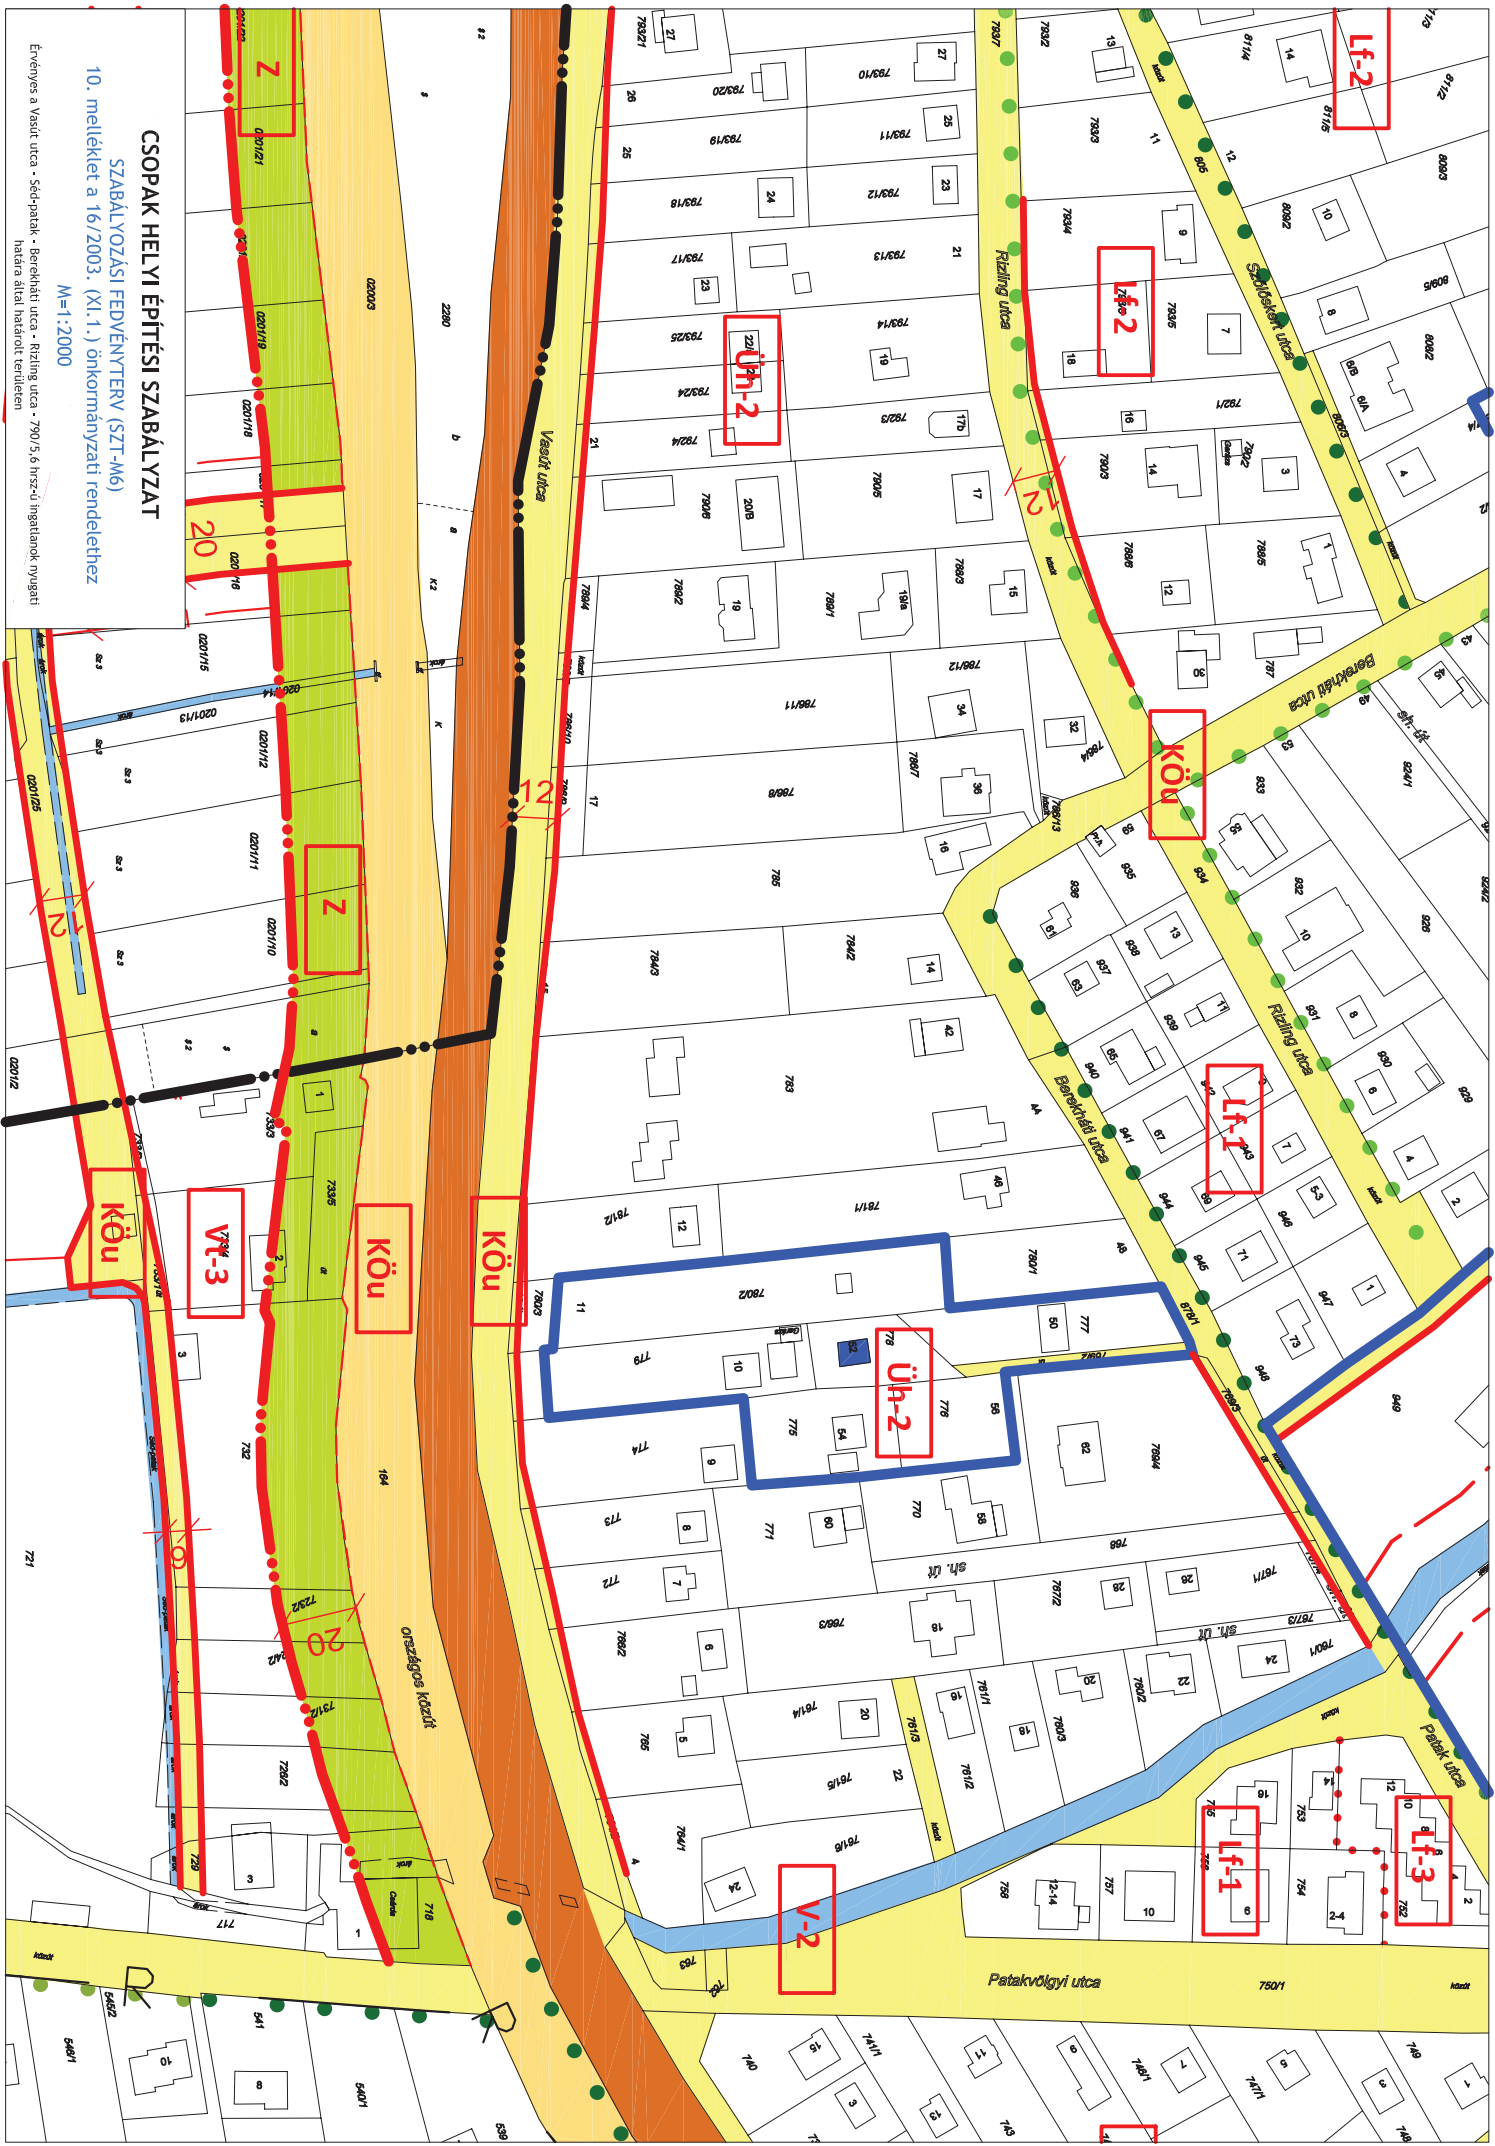

CSOPAK HELYI ÉPÍTÉSI SZABÁLYZAT

SZABÁLYOZÁSI FELDÉNTÉRTV (SZT-M6)

10. melléklet a 16/2003. (XI.1.) önkormányzati rendelethez

M=1:2000

Érvényes a Vasút utca - Séd-patak - Beretkői utca - Rózsa utca - 790/5,6 hrsz-ú ingatlanok nyugati határa által határolt területen