


Lesencetomaj Szabályozás M=1:35.000

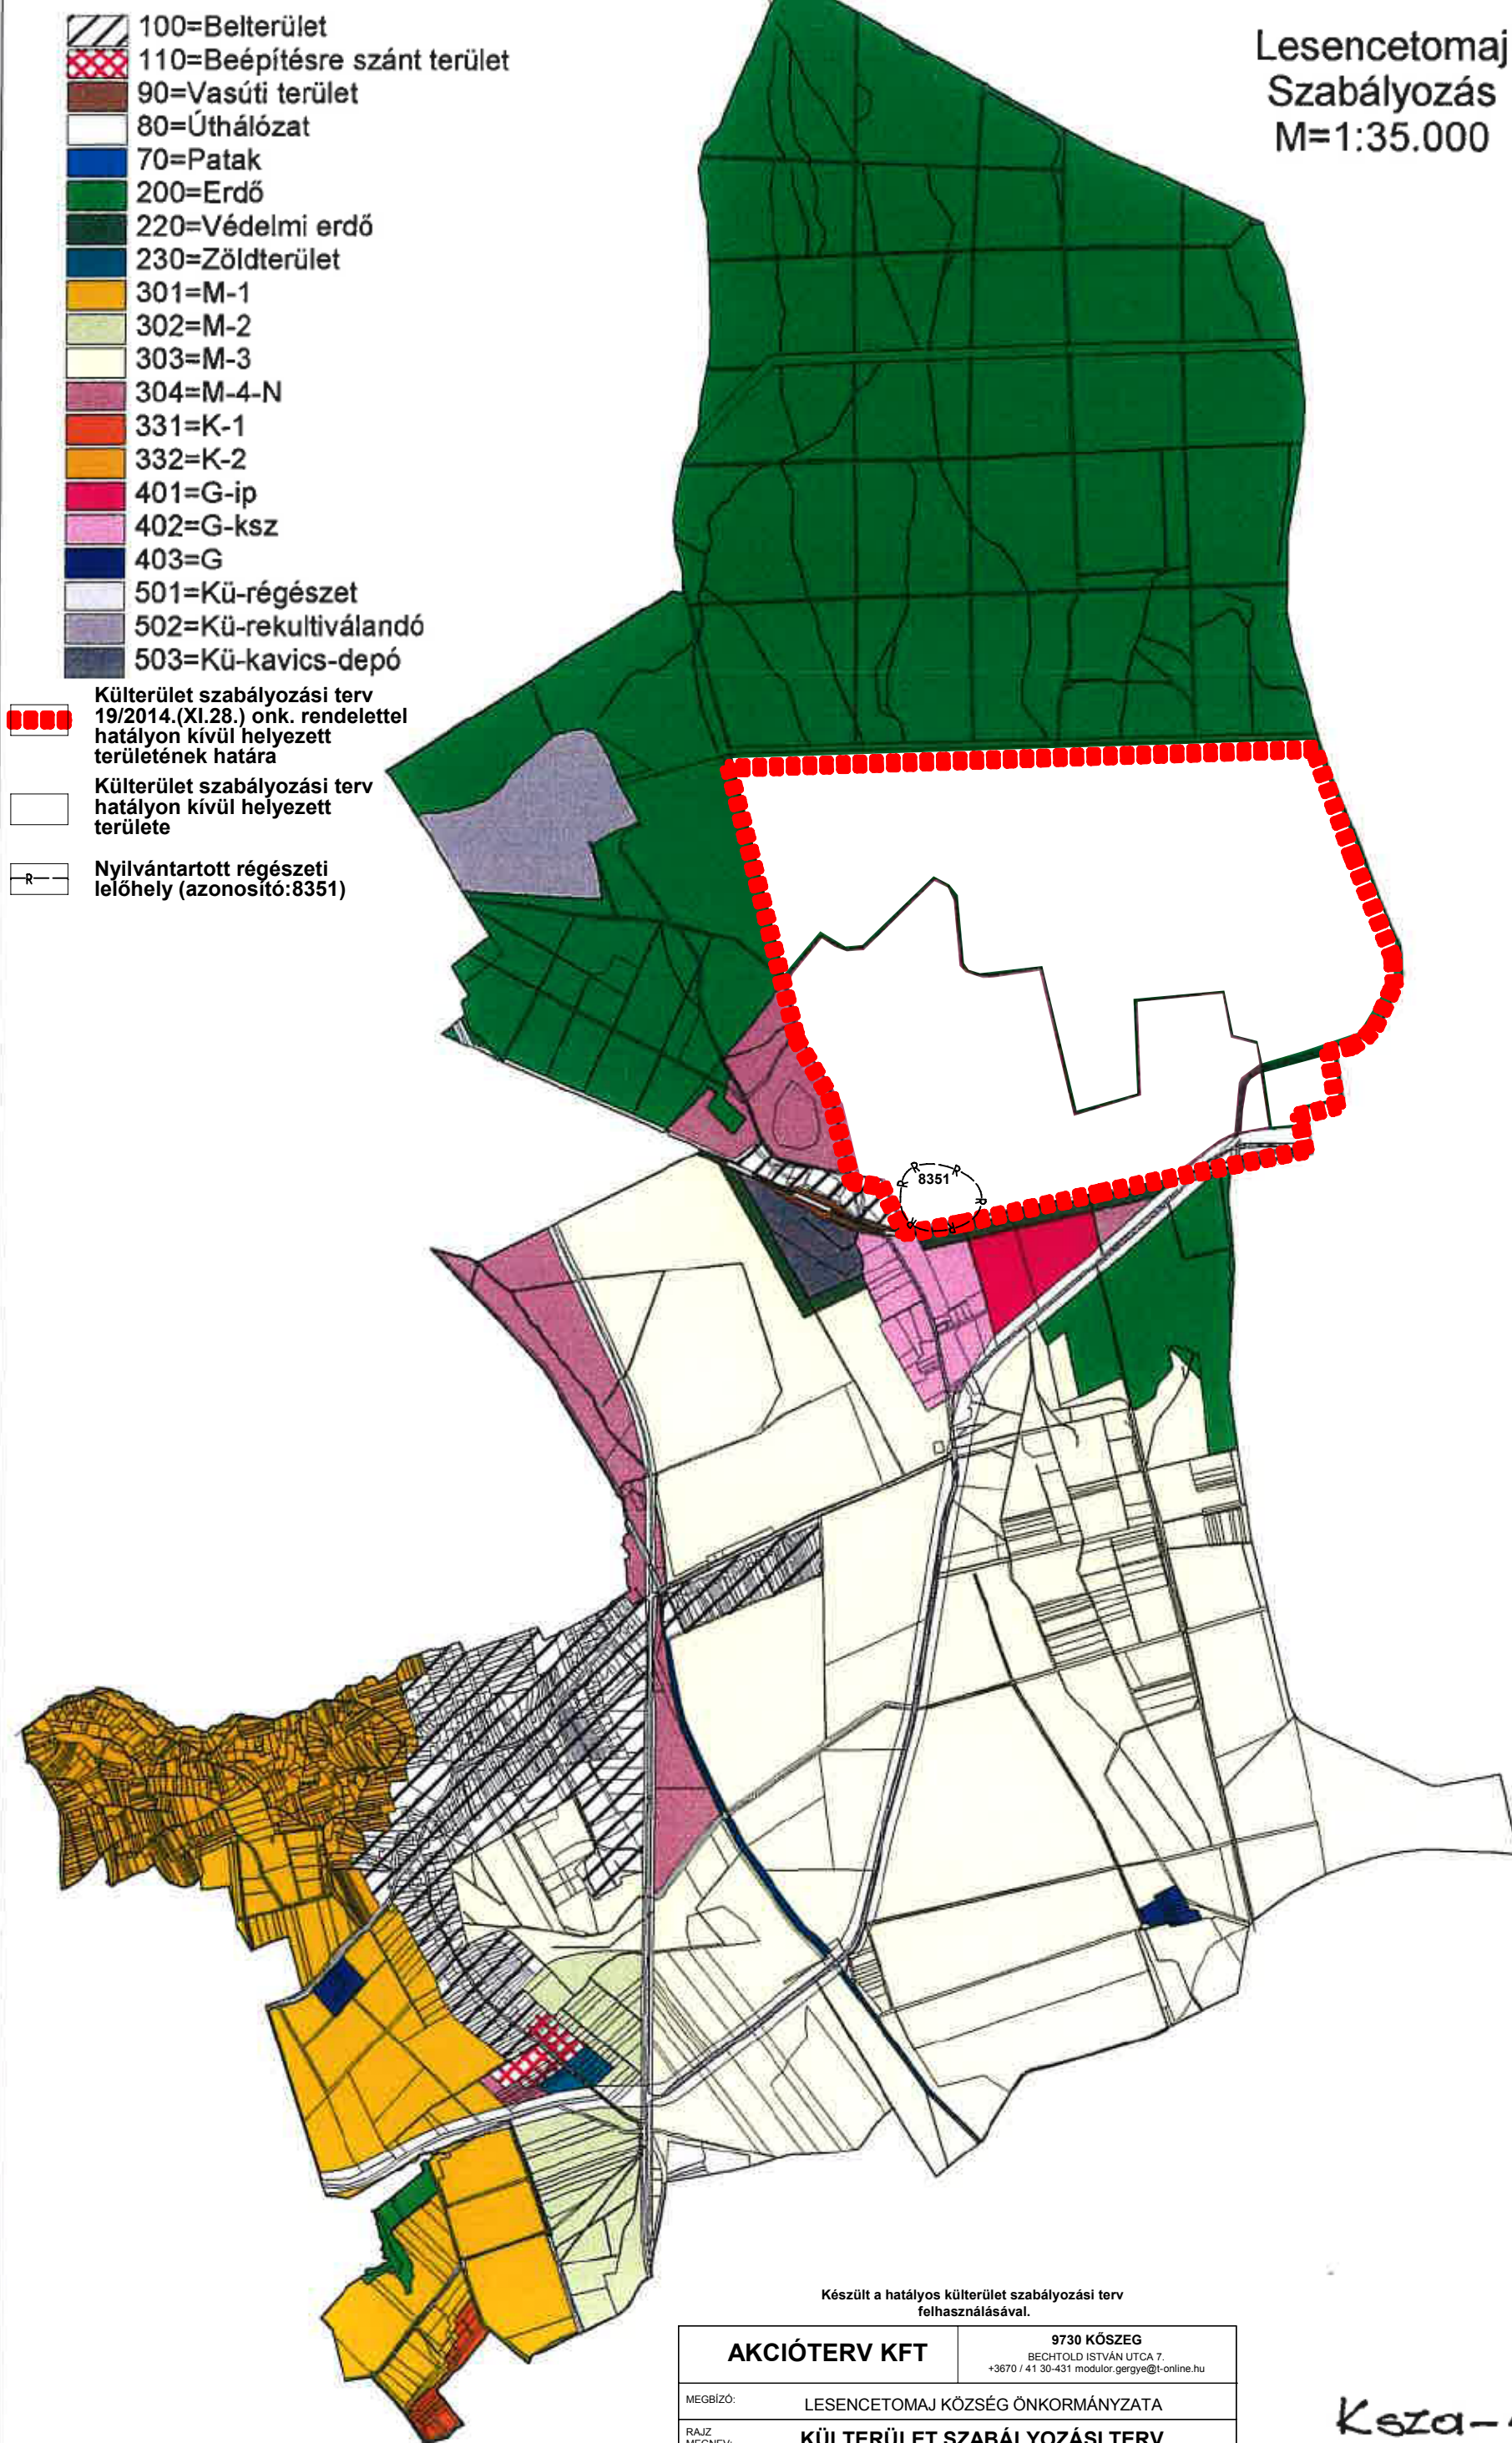

Készült a hatályos külterület szabályozási terv felhasználásával.

AKCIÓTERV KFT		9730 KŐSZEG BECHTOLD ISTVÁN UTCA 7. +3670 / 41 30-431 modulos.gergye@t-online.hu	
MEGBÍZÓ:		LESENCETOMAJ KÖZSÉG ÖNKORMÁNYZATA	
RAJZ MEGNEV:		KÜLTERÜLET SZABÁLYOZÁSI TERV	
VEZETŐ TERVEZŐ:  GERGYE PÉTER		TT/1 18 - 0204/2011	
SZAKÁGI TERVEZŐ:		MÉRÉTERÁNY:	M 1: 25 000
		MSZ:	002/2013.
		DÁTUM:	2014. NOV.
		RSZ:	Ksza-1/M.

Ksza-1

1. melléklet a 12/2004. (V. 25.) önkormányzati rendelethez.

A Rendelet 1. mellékletét módosította a 19/2014.(XI.28.) önkormányzati rendelet.