


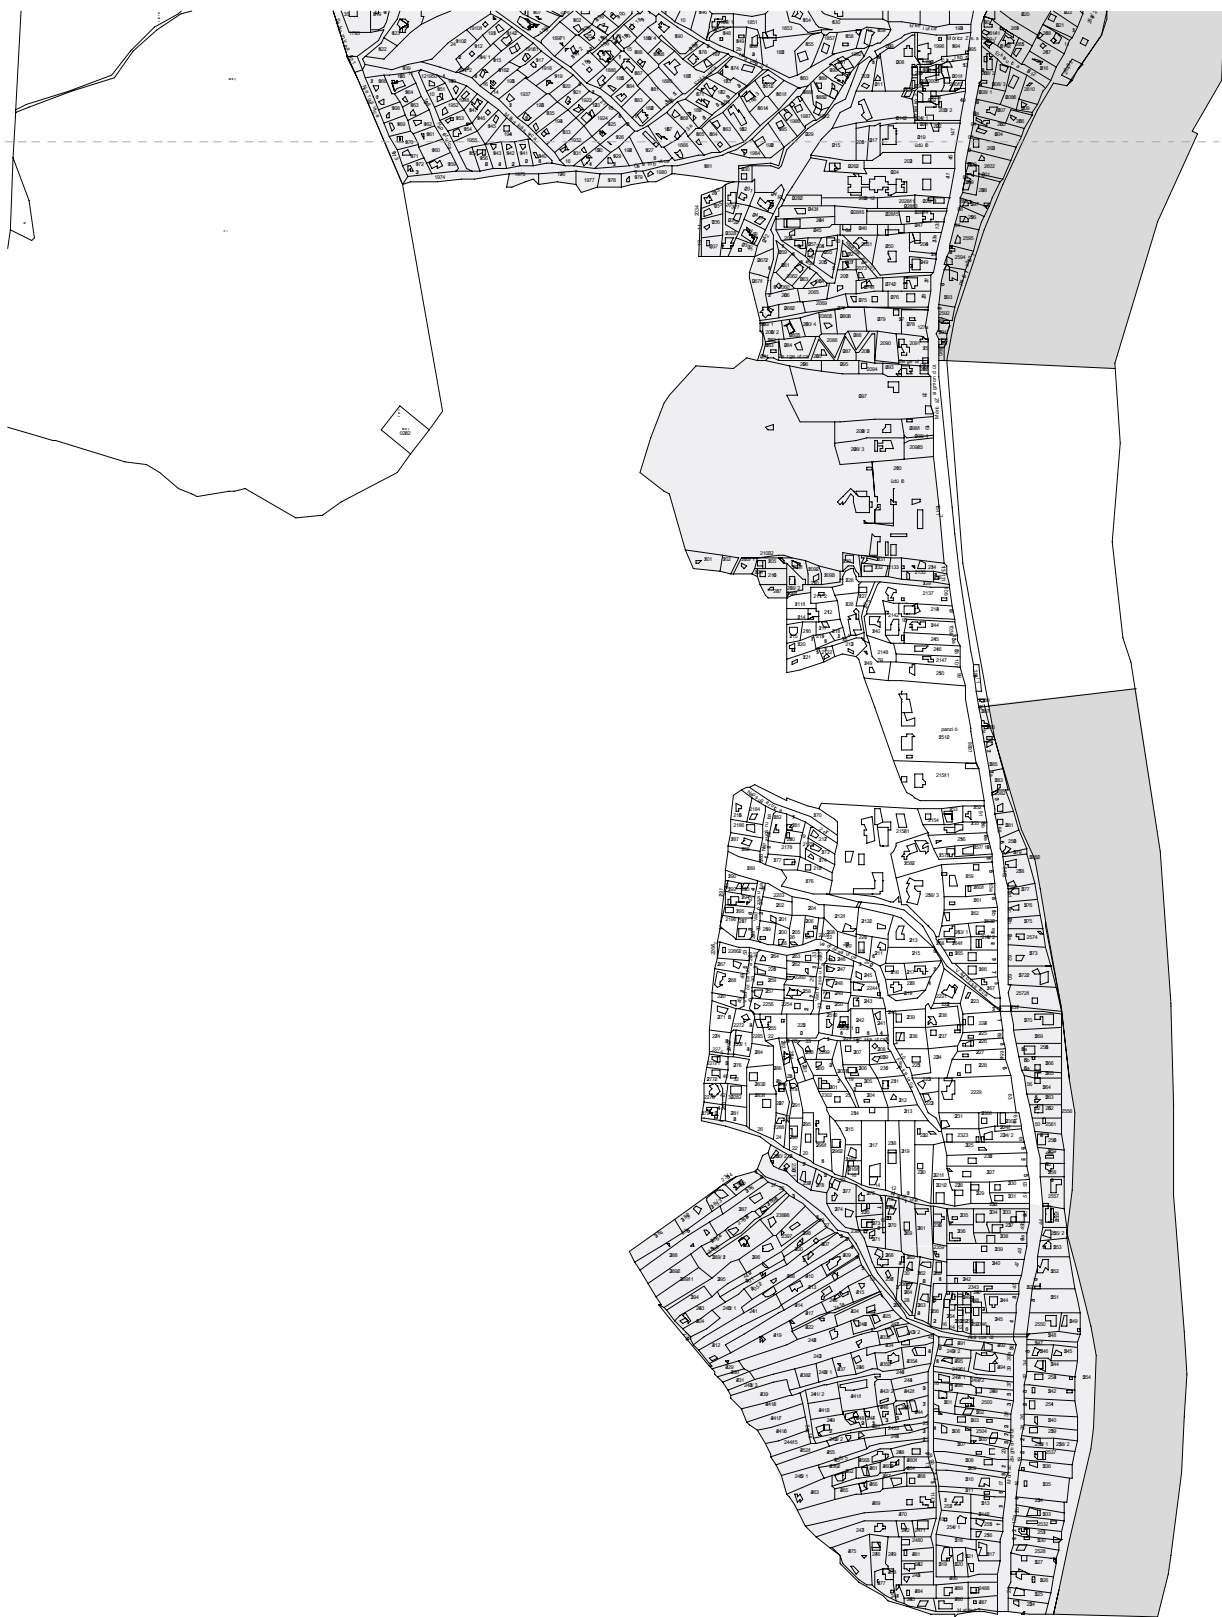

Iszternyfalva Nagyközség
az építészeti és építési helyi védelmi
szabályzatok
számát függvénye
2. sz. melléklet

VÉDETT TELEPÜLÉSKARAKTER
TERÜLETE