
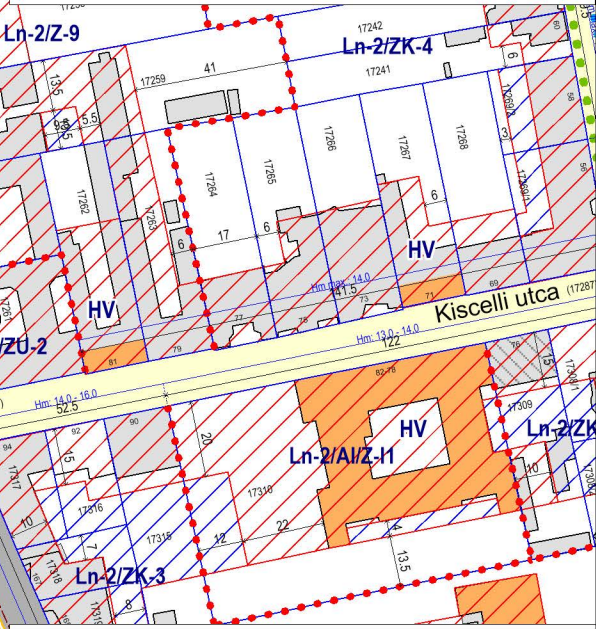


BUDAPEST FŐVÁROS III. KERÜLET
 ÓBUDA-BÉKÁSMEGYER ÖNKORMÁNYZAT
 KÉPVISELŐ-TESTÜLETE
 14/2019. (IV.2.) ÖK. RENDELETÉNEK 1. SZ. MELLÉKLETE

AZ ÓBUDA-BÉKÁSMEGYER ÉPÍTÉSI SZABÁLYZATÁRÓL
 SZÓLÓ 20/2018. (VI. 26.) ÖNKORMÁNYZATI RENDELET
 1. SZÁMÚ MELLÉKLETE
 MÓDOSÍTÁSA

A BÉCSI ÚT - GELLÉRI ANDOR ENDRE UTCA – (16385/1)
 HRSZ-Ú KT. – KOLOSTOR UTCA – KISCELLI UTCA
 ÁLTAL HATÁROLT TERÜLETRE VONATKOZÓAN

■■■■■ módosítással érintett terület

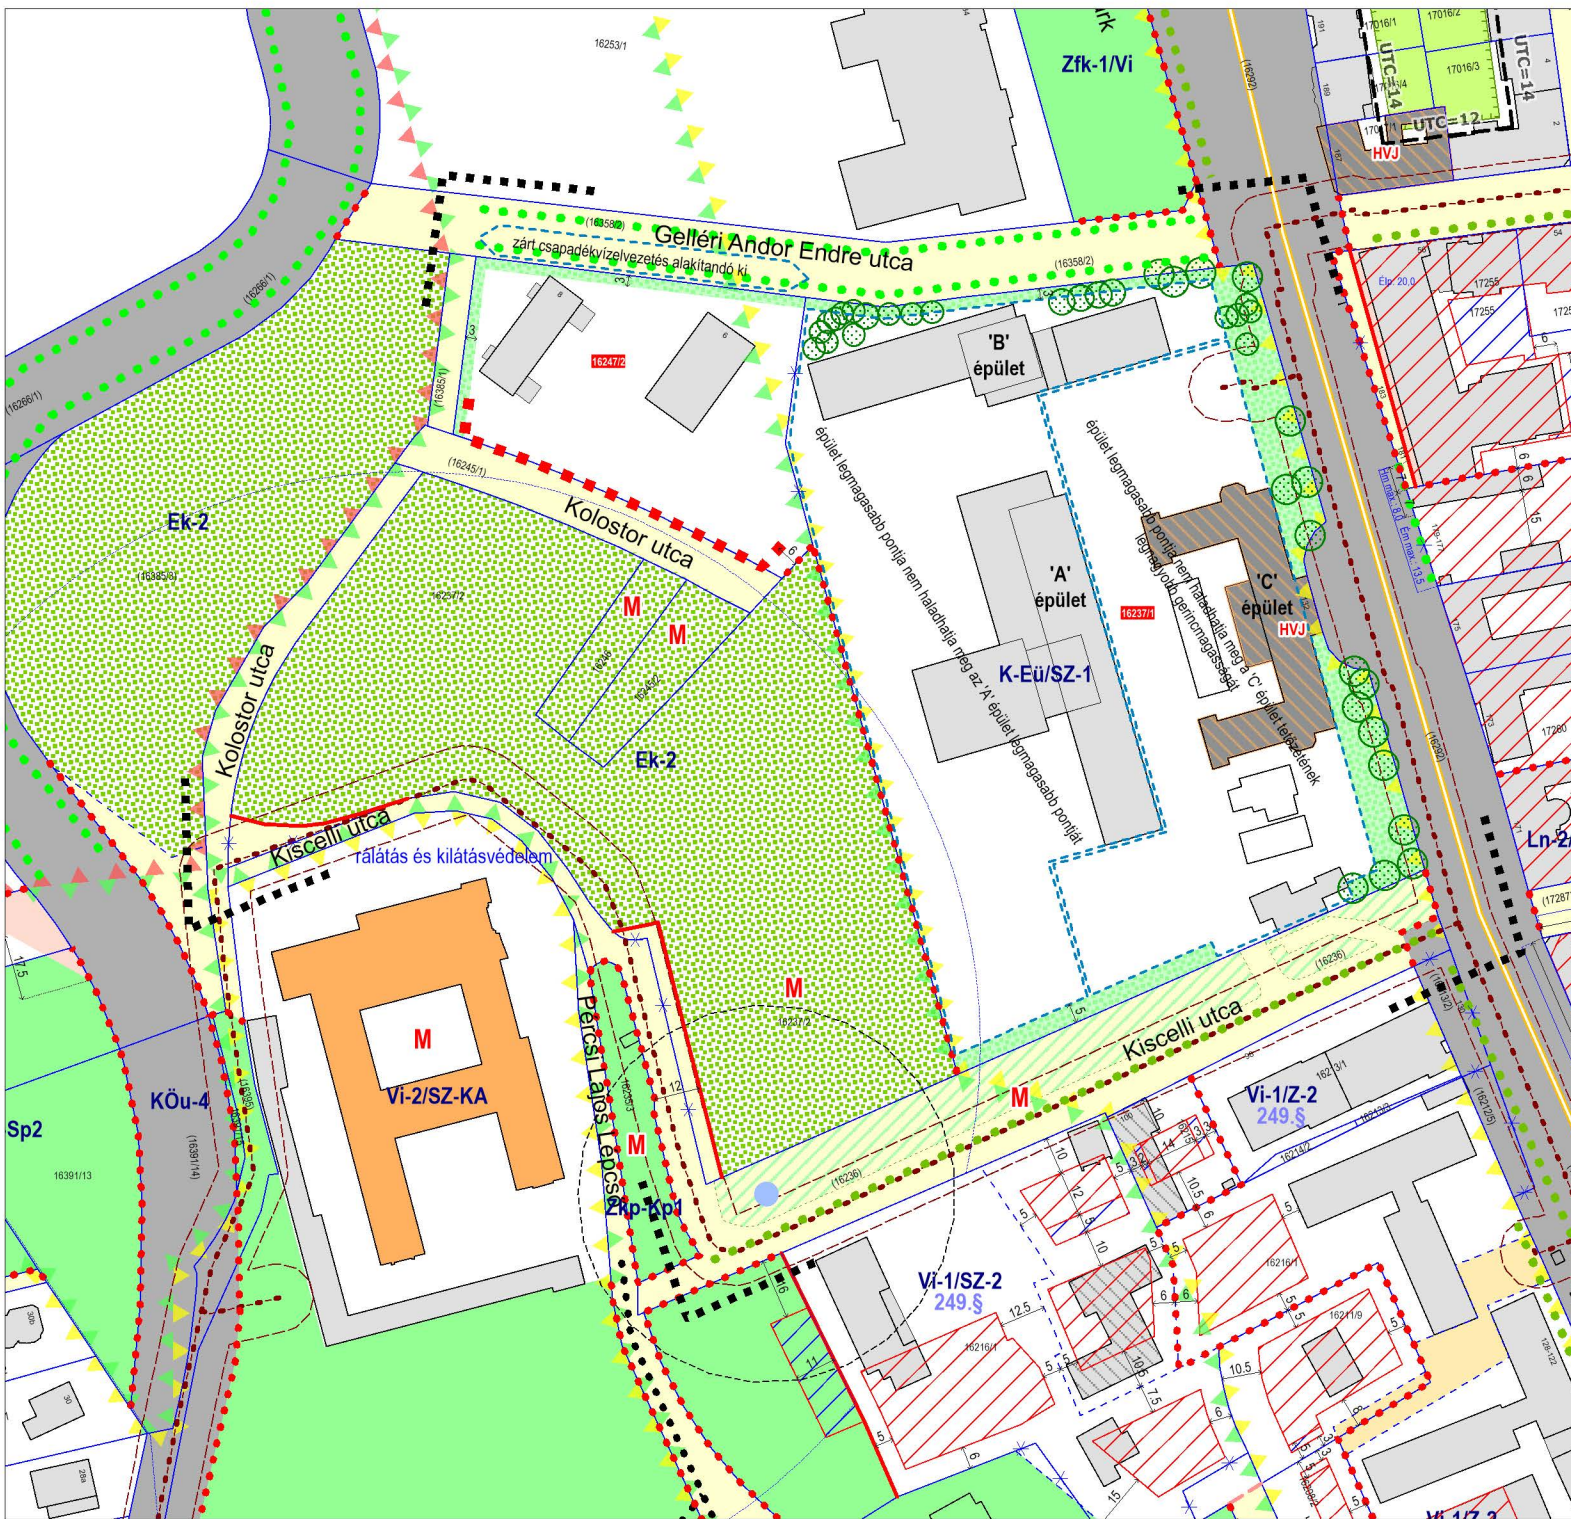

URBANSTUDIO KFT.
 1031 BUDAPEST, KÁDÓCSA U. 18-21. TEL: +361 242 2057, +361 242 2257 SZ-M 1 M=1:2.000

BUDAPEST FŐVÁROS III. KERÜLET, ÓBUDA-BÉKÁSMEGYER
 KÉPVISELŐ-TESTÜLETÉNEK 20/2018. (VI.26.) SZ. ÖK. RENDELETÉNEK
 ÓBUDA-BÉKÁSMEGYER ÉPÍTÉSI SZABÁLYZATÁRÓL
 1. SZ. MELLÉKLET - SZABÁLYOZÁSI TERV

Készítette az előírt alaprajzi felhatalmazással
 tervezési terv: dátum: 2019. 03. 28

jóváhagyott dokumentáció

generál tervező	szakági tervezők	szakági tervezők	szakági tervezők
Liszky Krisztina vezető tervező TT/1 01-1455	Solyom Rudolf csofolyás, környezetvédelem TK 01-5053	PERSOL 2000 BT.	
Vásárhelyi Kinga tervező TT 01-3723	Macsinka Klára PhD tűzvédelem K1d113-1017	Mobil City Bt.	
Szuczka Levente tervező TT 01-6111	Hanczár Zsoltné tűzvédelem TV, TE, TH 01-2418	KÉSZ Kft.	
Fintha Mátyas tervező TT 13-1481	Biro Attila tűzvédelem TV, TE, TH 01-2456	KÉSZ Kft.	
Tarr-Sipos Zsuzsa tervező TT 13-1481	Csima-Takács Judit tűzvédelem	KÉSZ Kft.	
Krebesz András gis			