



HATÁLYOS TERV

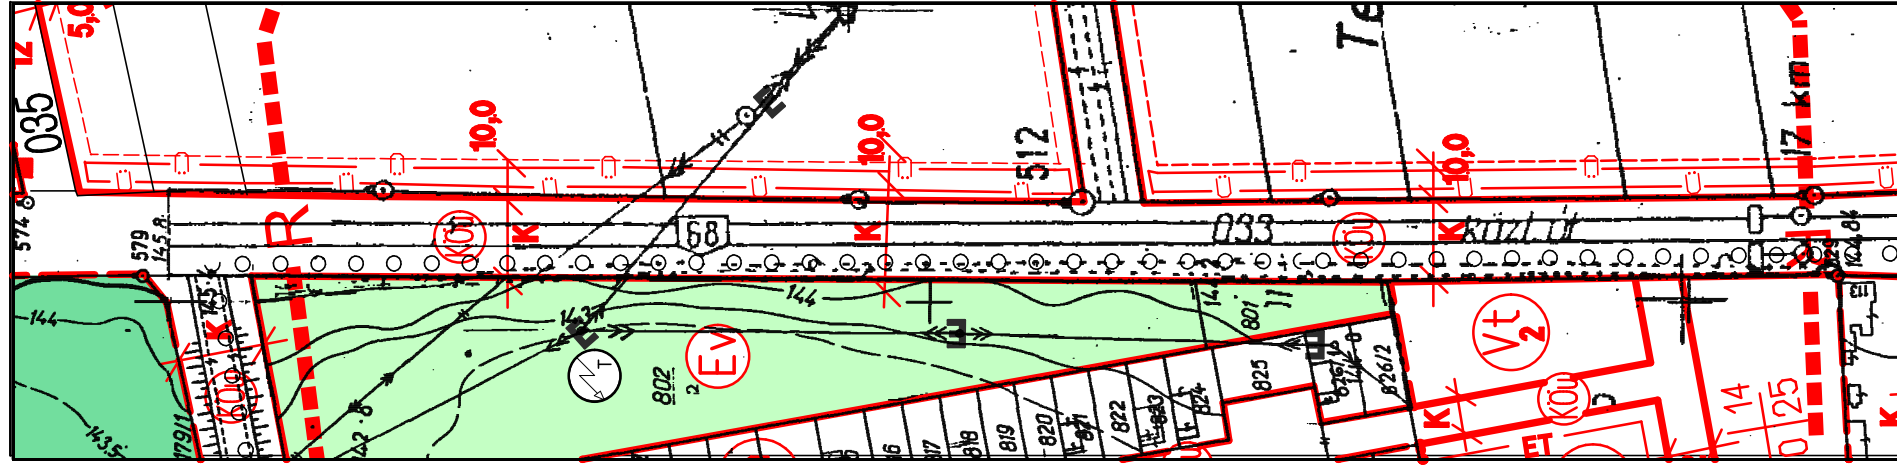

4.3,

MODOSÍTOTT TERV :

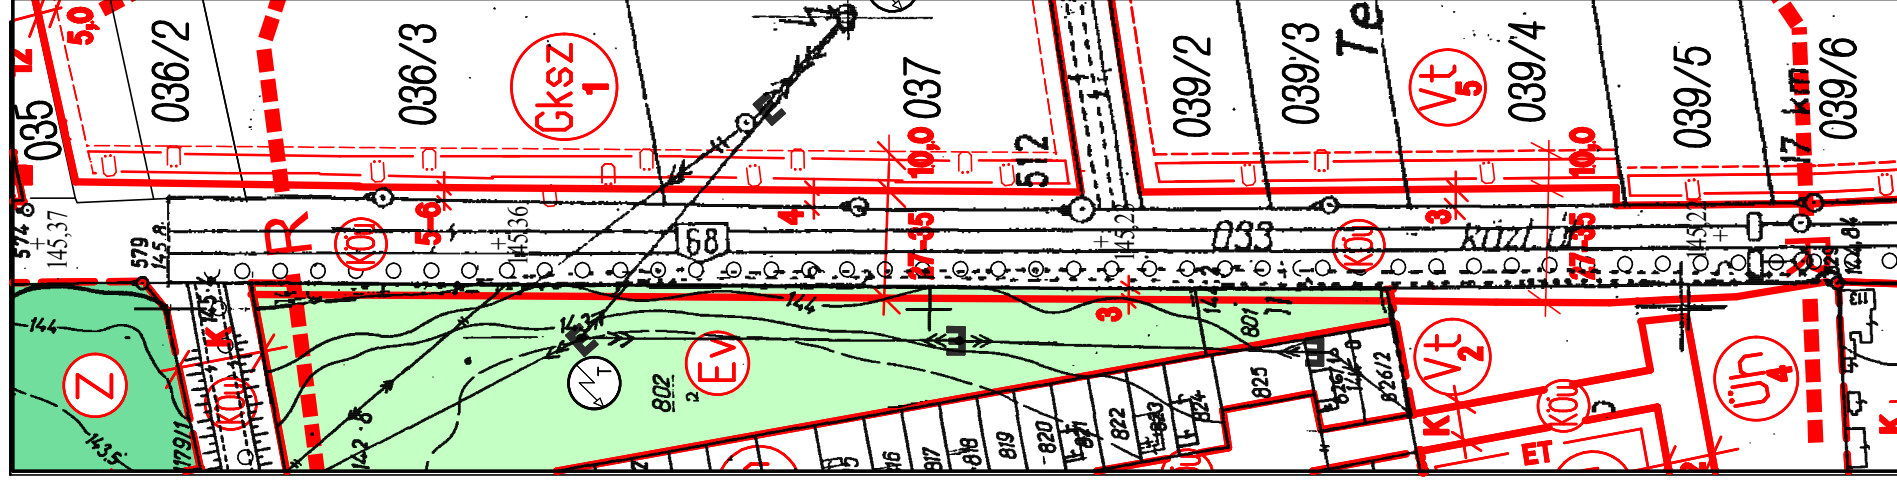

4.3M

CSOKONYAVISONTA KÖZSEG
SZABÁLYOZÁSI TERVE
4. SZÁMÚ MODOSÍTÁSA
M=1 : 2000 JSZ :1/2010

Terv: dr. Stadler József
TT-1 14-0018
Stadler Péter
E-2 14- 0178


2010. nov. hó

4.3 és 4.3M Fürdő és üdülőtérlet melletti útszakasz területe

Jóváhagyva : 9/2010.(XI.23.) sz.mód.Kt. rendelettel.


4.3, 4.3M

HATÁLYOS TERV

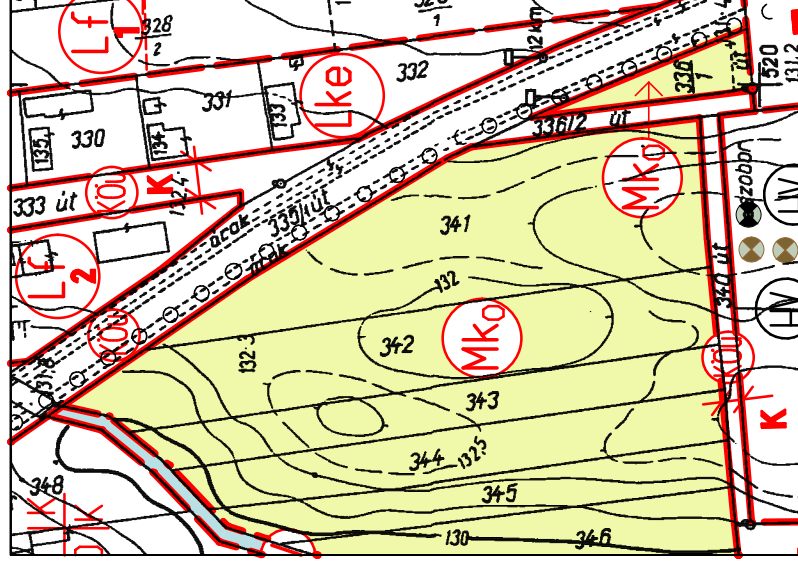

4.4

MODOSÍTOTT TERV :

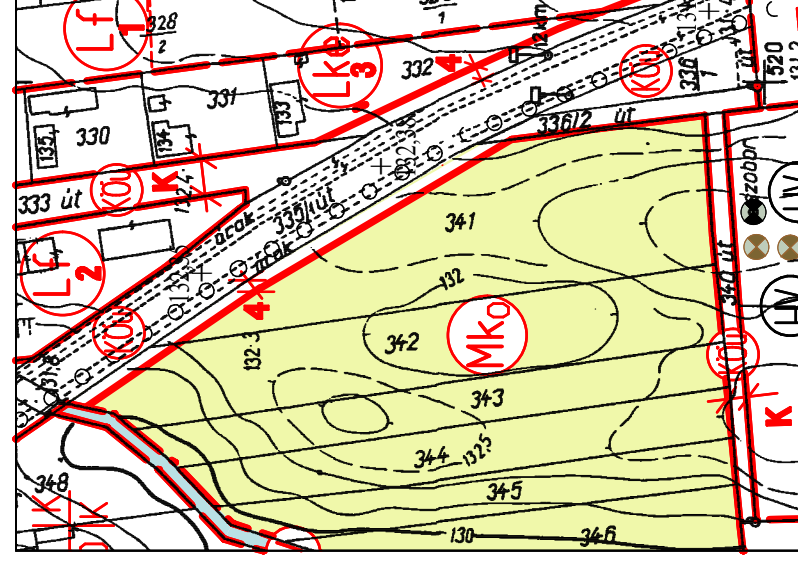

4.4M

CSOKONYAVISONTA KÖZSEG
SZABÁLYOZÁSI TERVE
4. SZÁMÚ MODOSÍTÁSA
M=1 : 2000 JSZ :1/2010

Terv: dr. Stadler József
TT-1 14-0018
Stadler Péter
E-2 14- 0178

2010. nov. hó

Jóváhagyva : 9/2010.(XI.23.) sz.mód.
Kt. rendelettel.

4.4 és 4.4M Temező feletti ütterület

4.4, 4.4M