


1.számú melléklet a számú rendelethez m1:2000 léptékben

készült állami alapadatok felhasználásával

Má-2

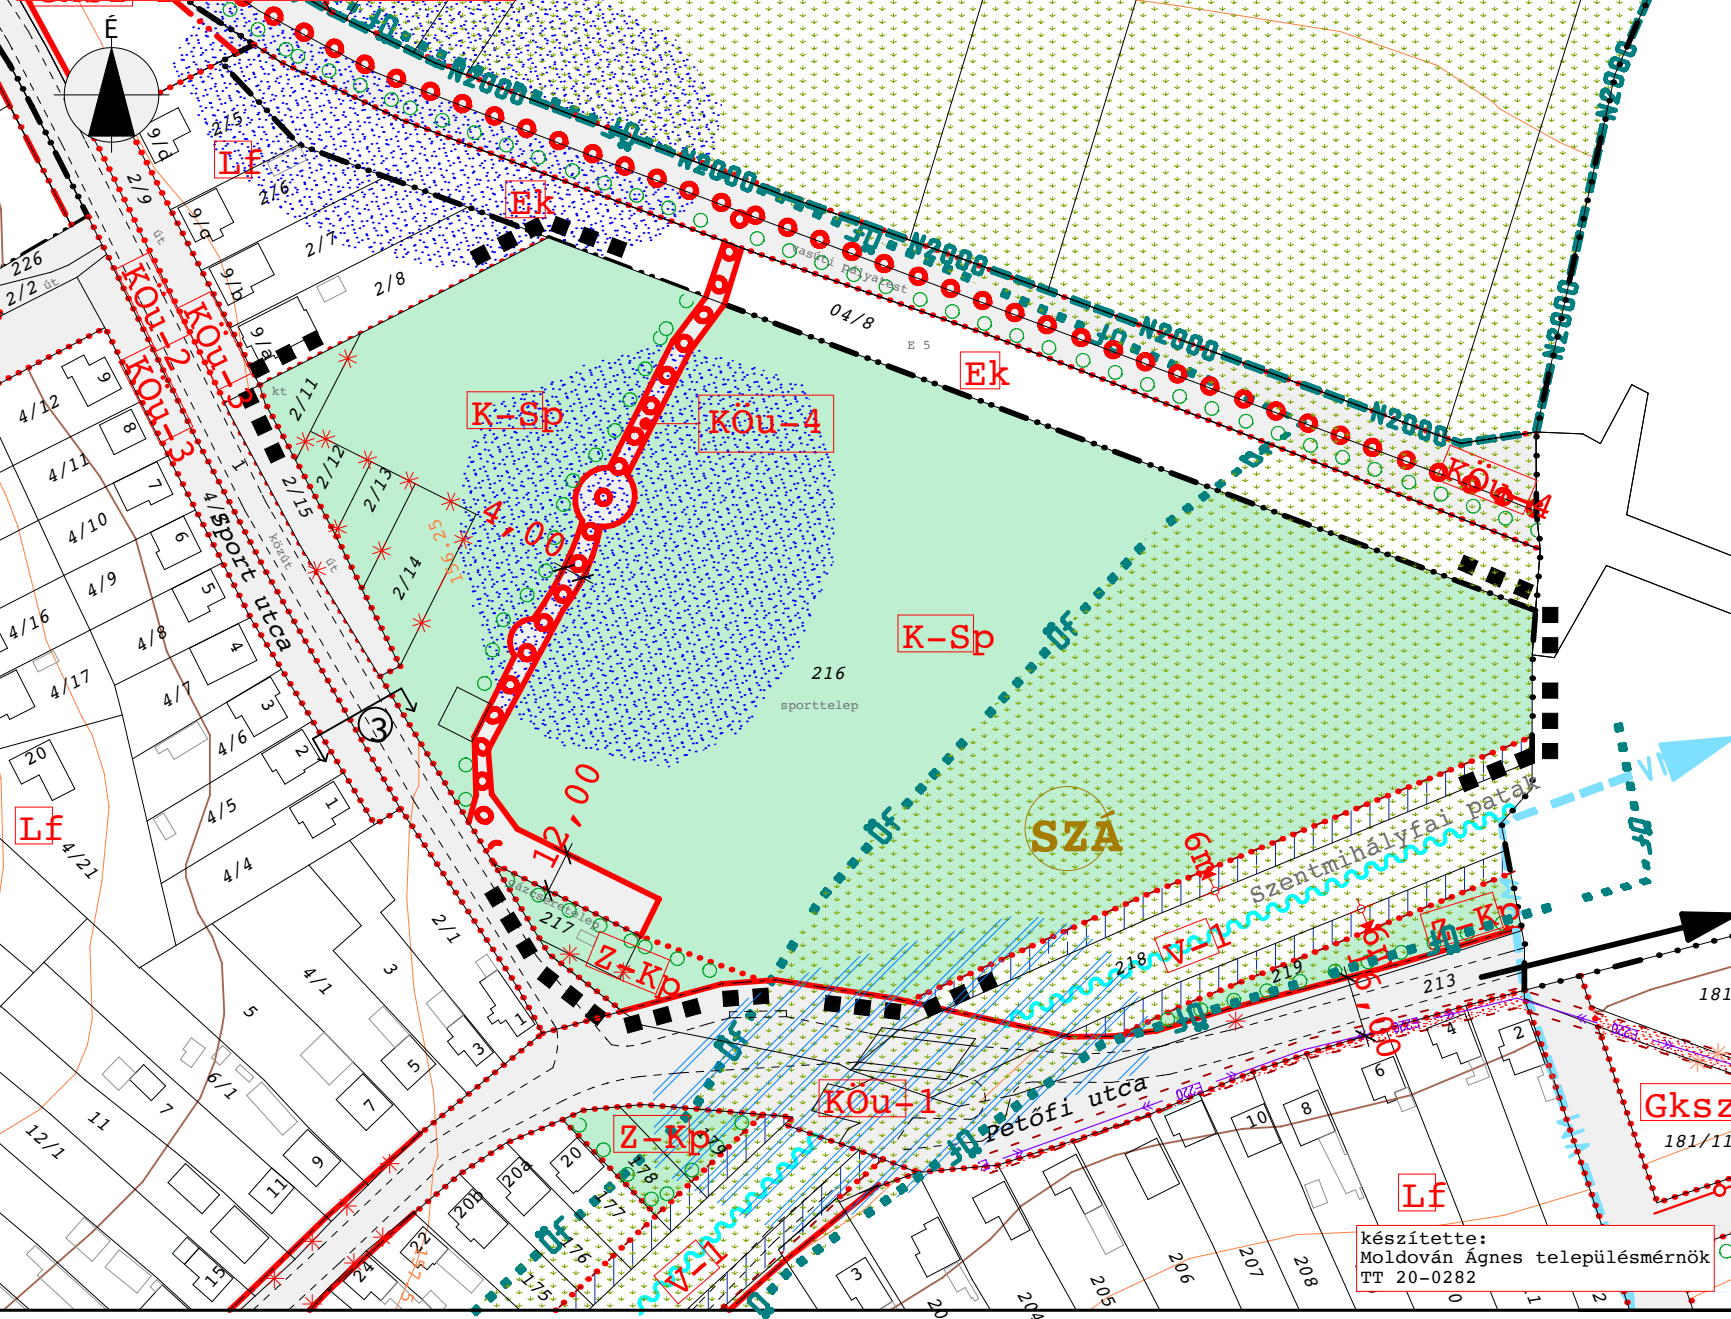

készítette:
Moldován Ágnes településmérnök
TT 20-0282