



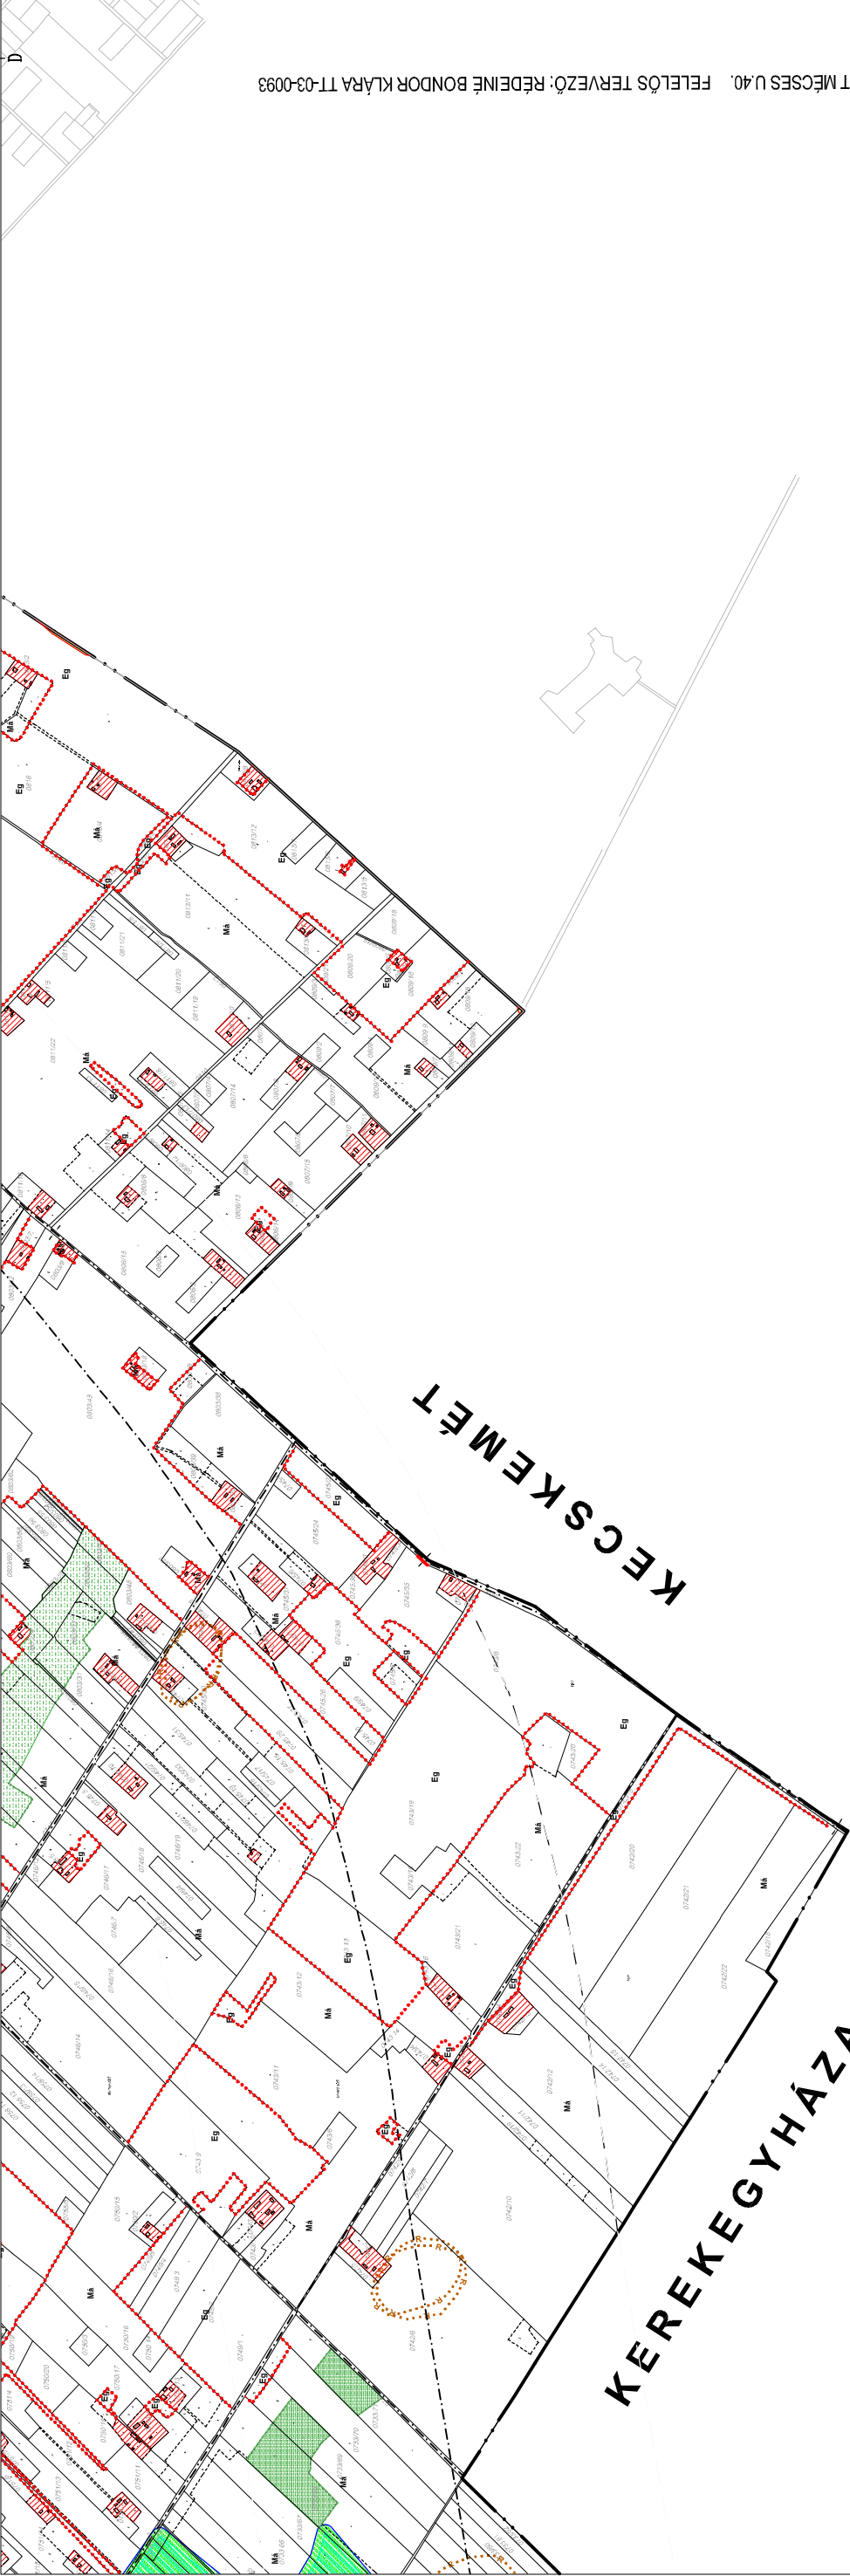

2019. ÉVI 2. MÓDOSÍTÁST KÉSZÍTETTE: RÉDEI ÉPÍTÉSZETI ÉS MÉRNÖKI KFT. KECSKEMÉNY MÉCSES U.40. FELELŐS TERVEZŐ: RÉDEINÉ BONDOR KLÁRA TT-03-0093

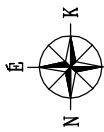