



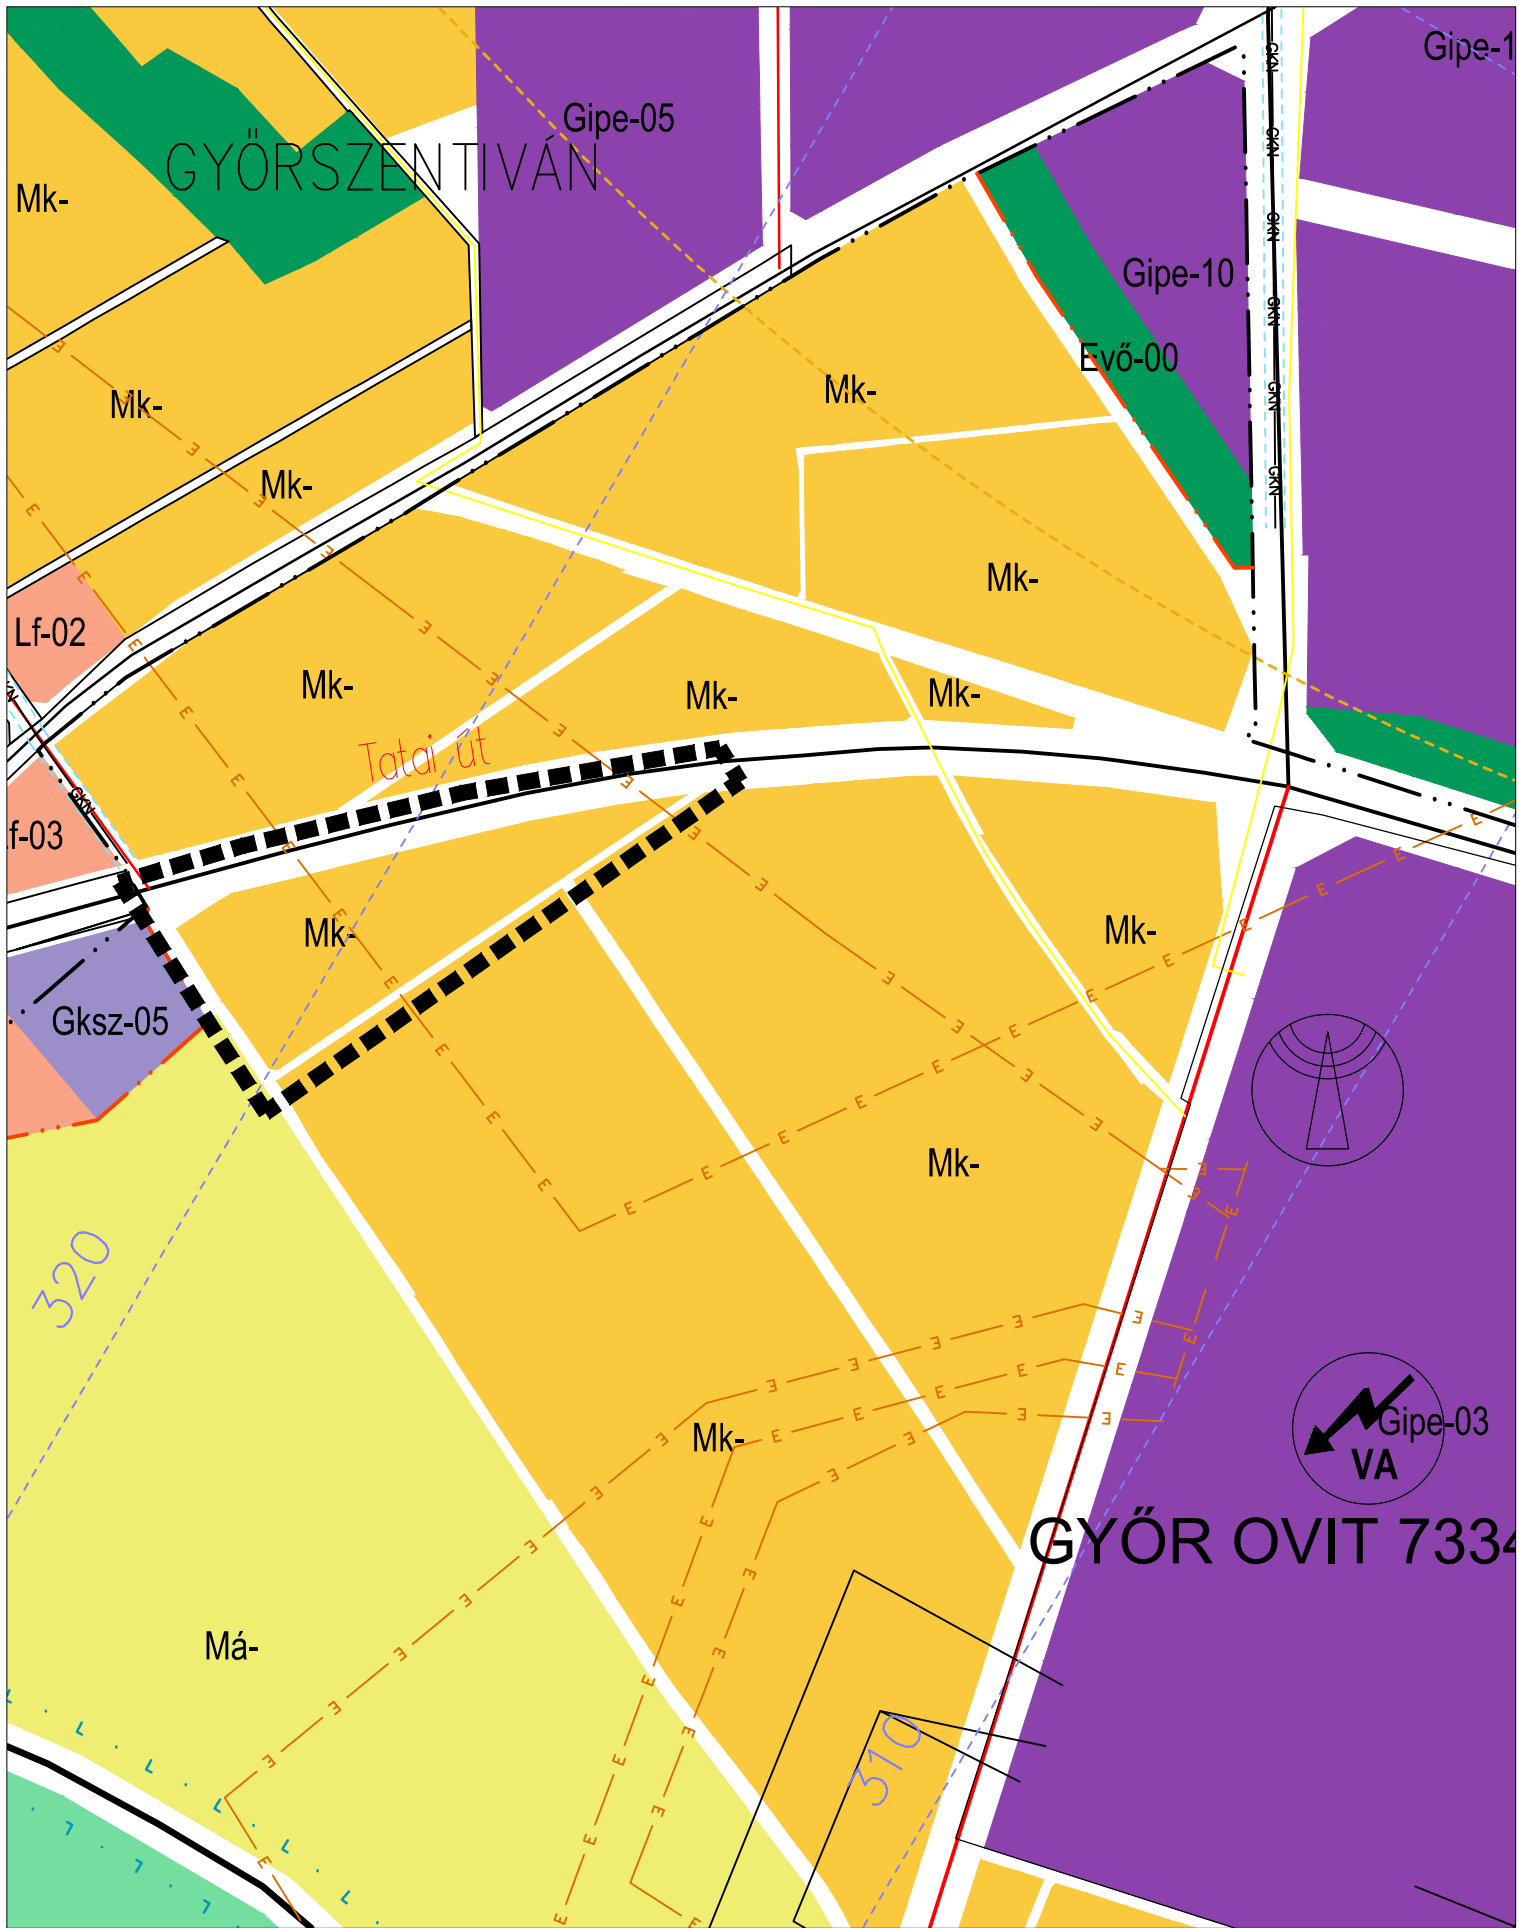

HATÁLYOS SZERKEZETI TERV
Győr–Tatai út, gazdasági kereskedelmi szolgáltató terület kijelölése

■■■■■■■■■■ tervezési terület határa

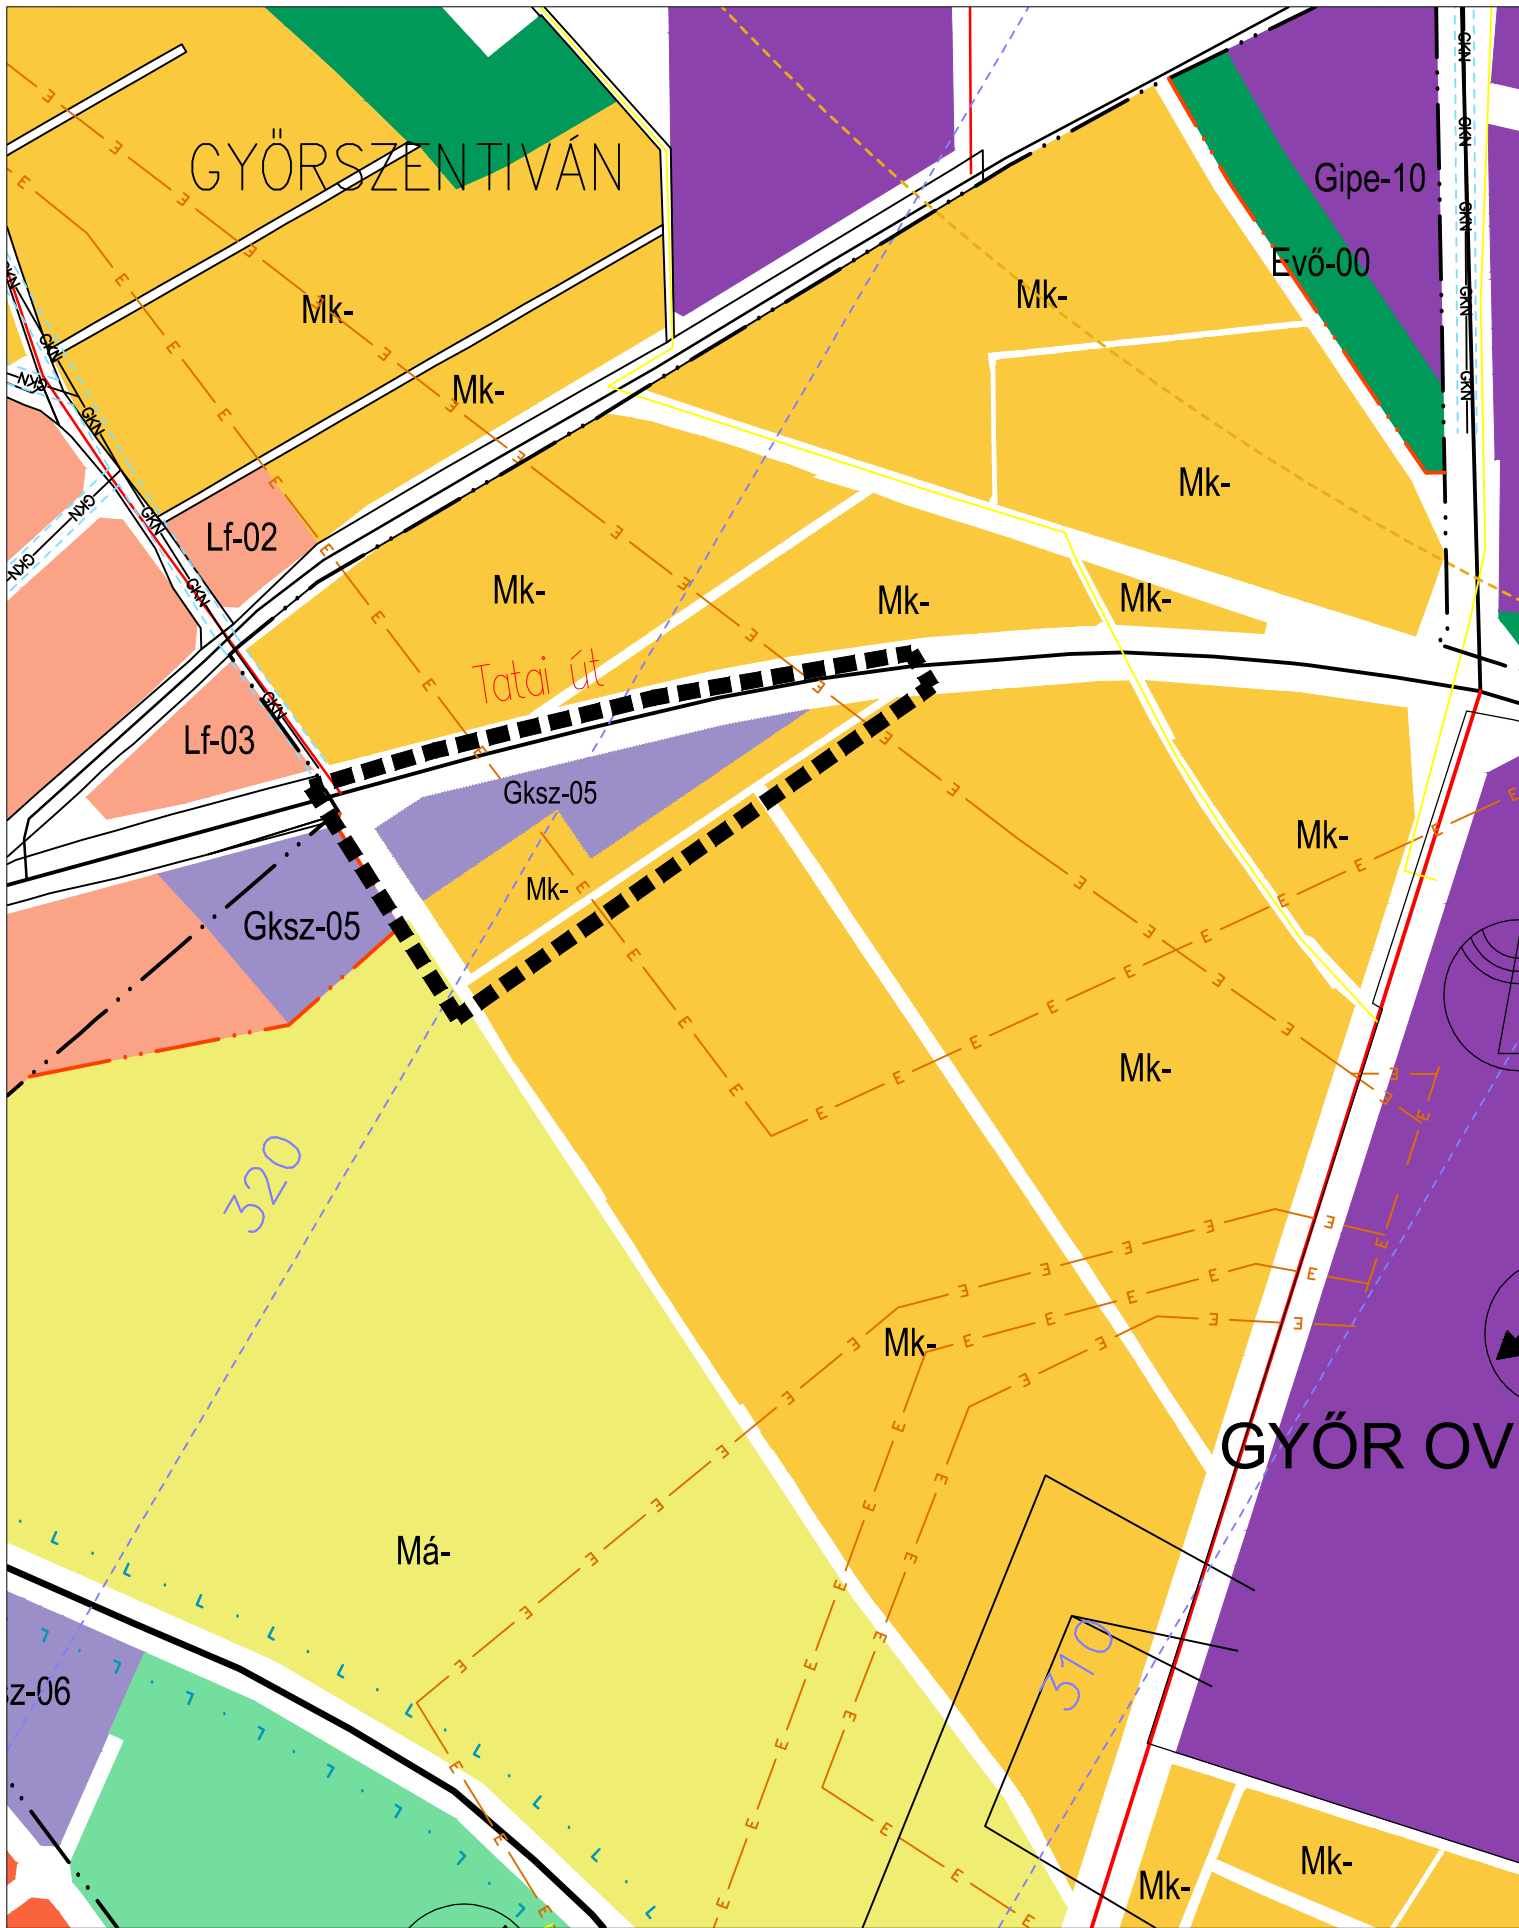

JAVASOLT SZERKEZETI TERV