


GÁNT

RENDEZÉSI TERV

"Vértesszomszéd"

SZABÁLYOZÁSI TERV

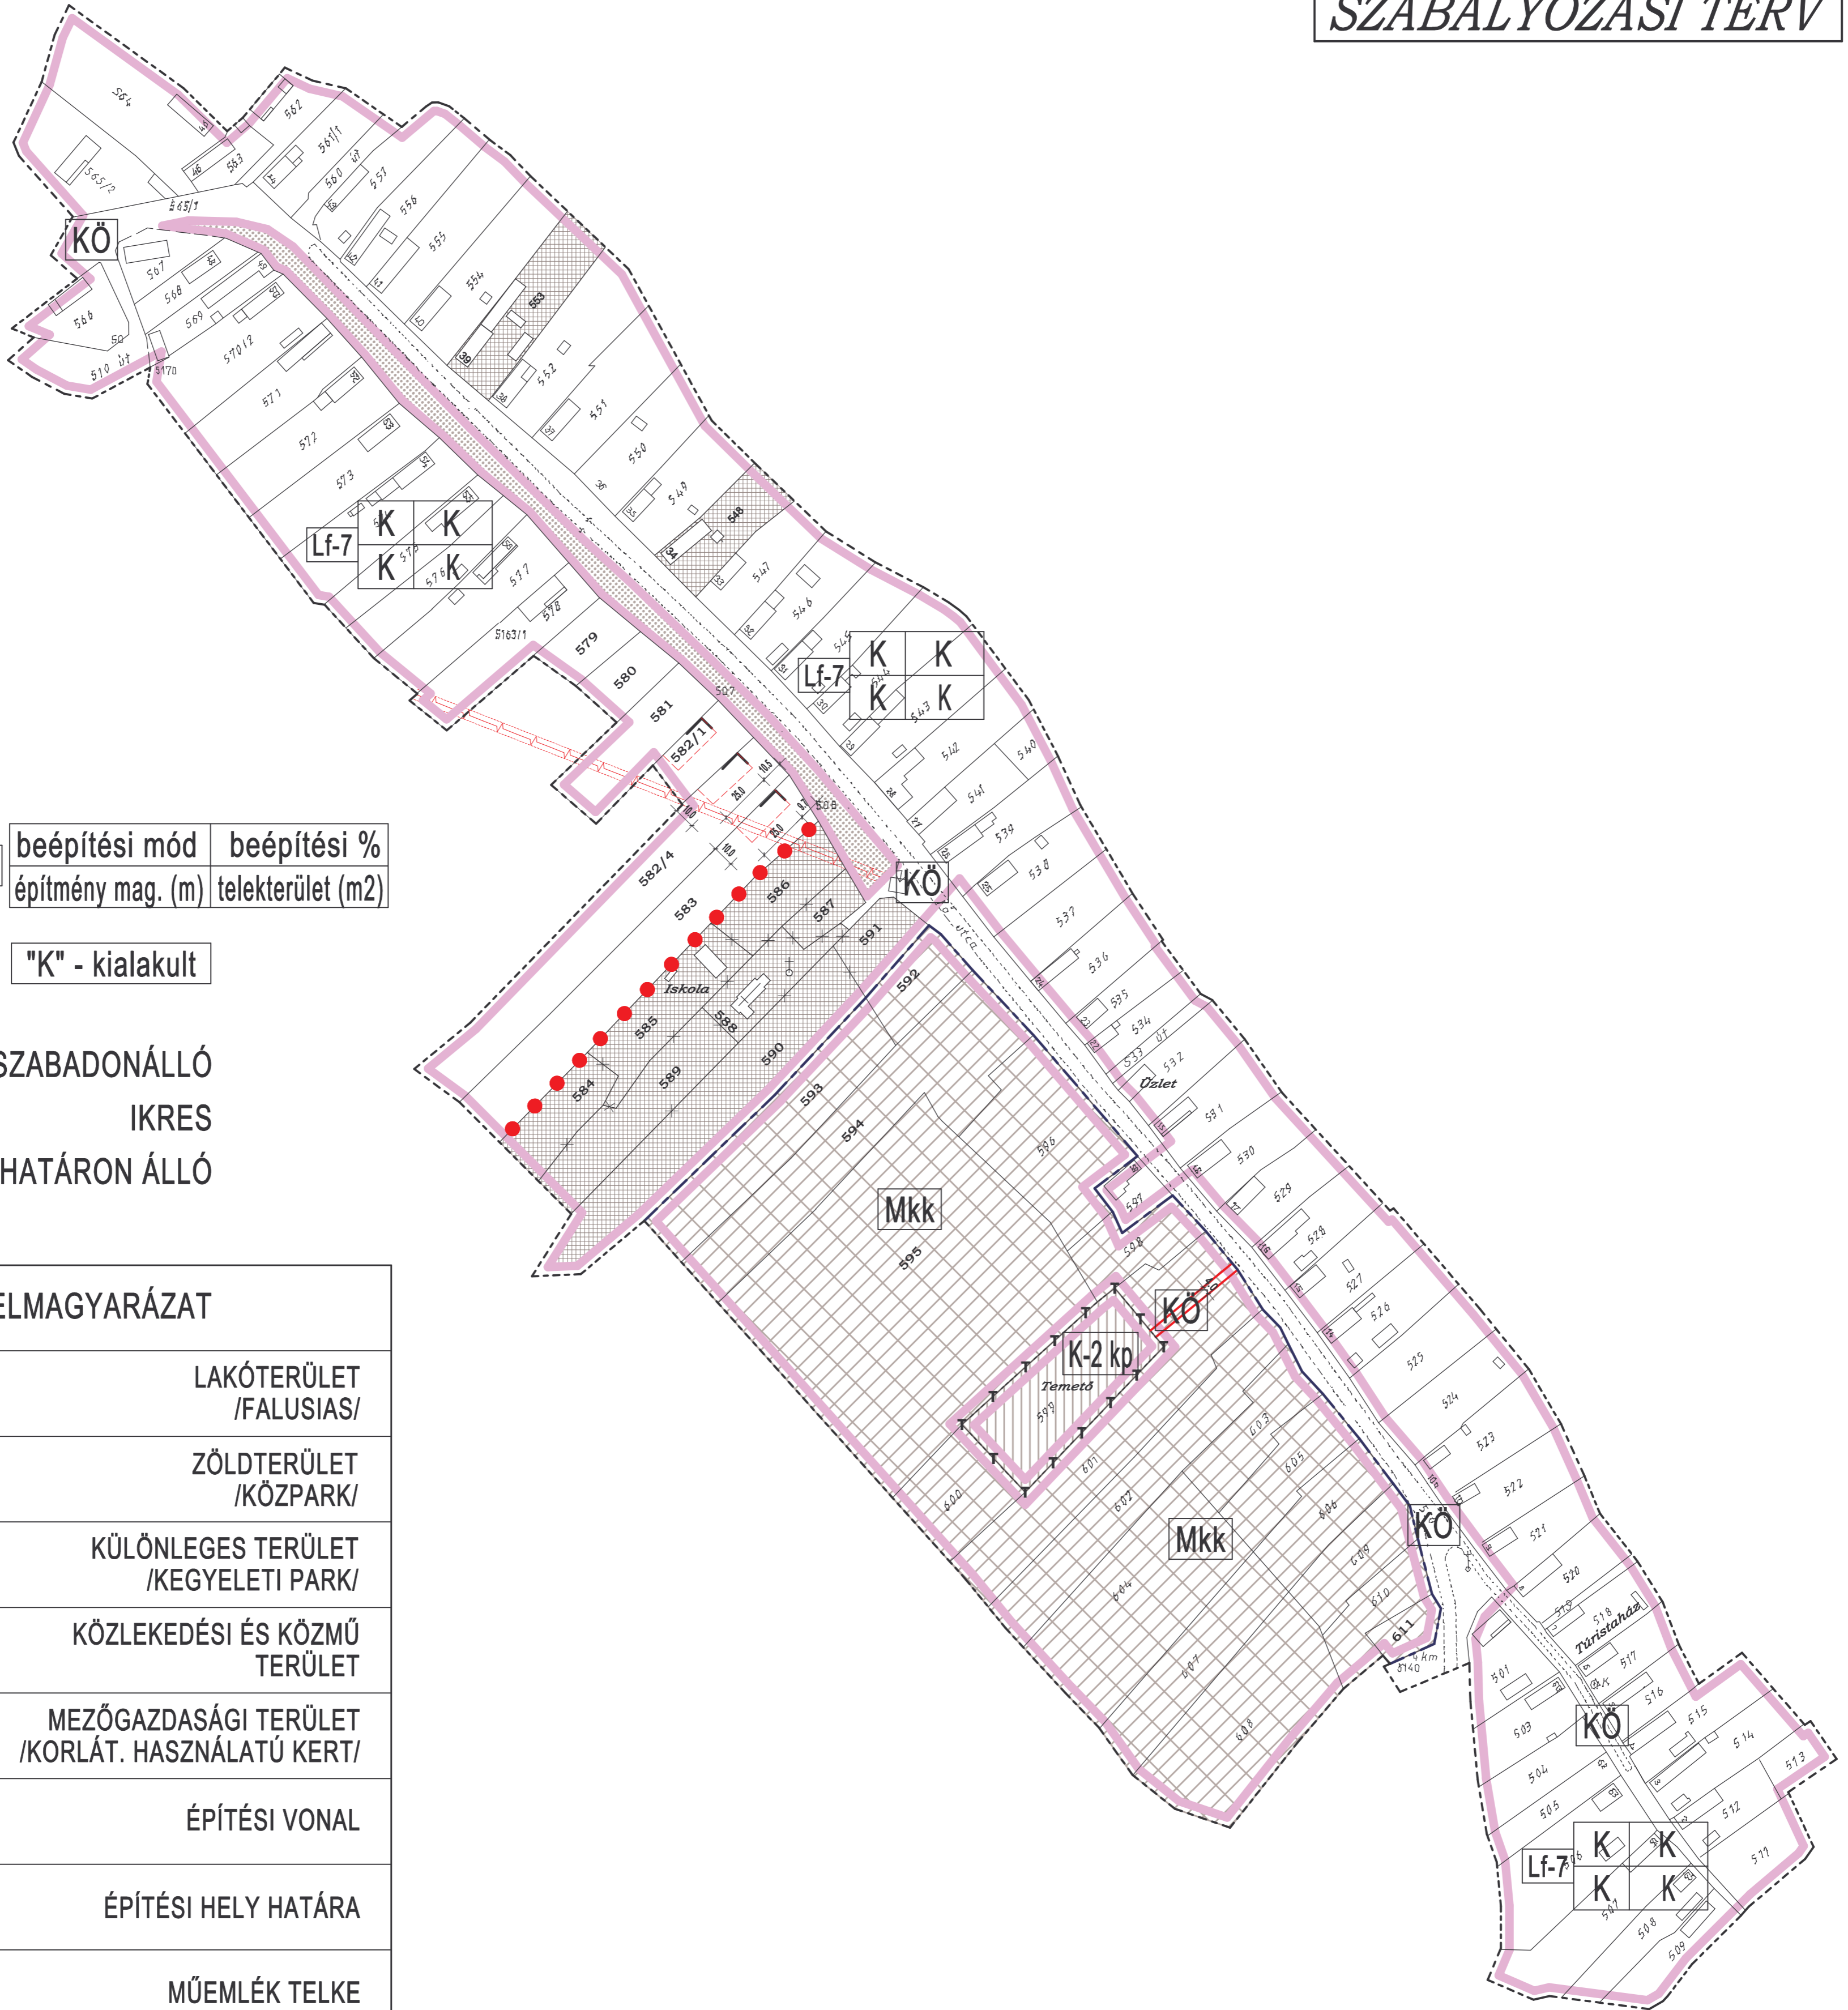


ÖVEZET JELE	beépítési mód	beépítési %
	építmény mag. (m)	telekterület (m ²)

"K" - kialakult

- SZ SZABADONÁLLÓ
- I IKRES
- O OLDALHATÁRON ÁLLÓ

JELMAGYARÁZAT	
Lf	LAKÓTERÜLET /FALUSIAS/
Z	ZÖLDTERÜLET /KÖZPARK/
K-2 kp	KÜLÖNLEGES TERÜLET /KEGYELETI PARK/
KÖ	KÖZLEKEDÉSI ÉS KÖZMŰ TERÜLET
Mkk	MEZŐGAZDASÁGI TERÜLET /KORLÁT. HASZNÁLTATÓ KERT/
—	ÉPÍTÉSI VONAL
- - -	ÉPÍTÉSI HELY HATÁRA
▨	MŰEMLÉK TELKE
▭	TERÜLETÉGYSÉG HATÁRA
●●●●●	ÉPÍTÉSI ÖVEZET HATÁRA
×	MEGSZÜNTETŐ JEL
- - -	BEÉPÍTÉSRE SZÁNT ÉS NEM SZÁNT TERÜLET HATÁRA
- - -	BELTERÜLET HATÁRA
—	SZABÁLYOZÁSI VONAL

KÉSZÜLT A HITELES INGATLANNYILVÁNTARTÁSI TÉRKÉPEK ALAPJÁN

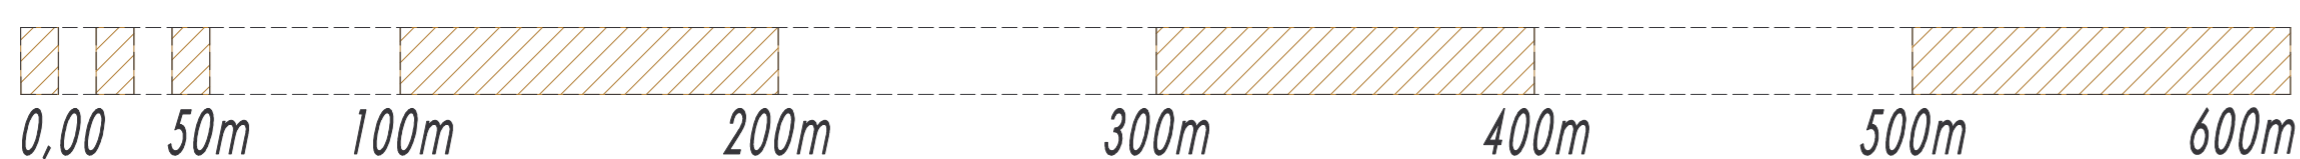

ÜGYVEZ: NAGY GYÖRGY <i>Nagy György</i>	PATCO 95 BT. Építésziroda Székesfehérvár, Pityer u. 49.	
VEZETŐ TERV: BENICZKY PÉTER <i>Beniczky Péter</i>	A TERV TÁRGYA: GÁNT Község RENDEZÉSI TERV	2004. okt.
BEOSZTOTT TERVEZŐ: NAGY GYÖRGY <i>Nagy György</i>	A TERVLAP TÁRGYA: SZABÁLYOZÁSI TERV "VÉRTESSZOMSZÉD"	M= 1:2000
SZERKEZT. RAJZ.: NAGY GY. <i>Nagy György</i>	MEGBÍZÓ: GÁNT TELEPÜLÉSI ÖNKORMÁNYZAT KÉPVISELŐ-TESTÜLETE 8082 Gánt, Béke tér 20.	SZA-4