



# BÓLY

## SZABÁLYOZÁSI TERVÉNEK MÓDOSÍTÁSA

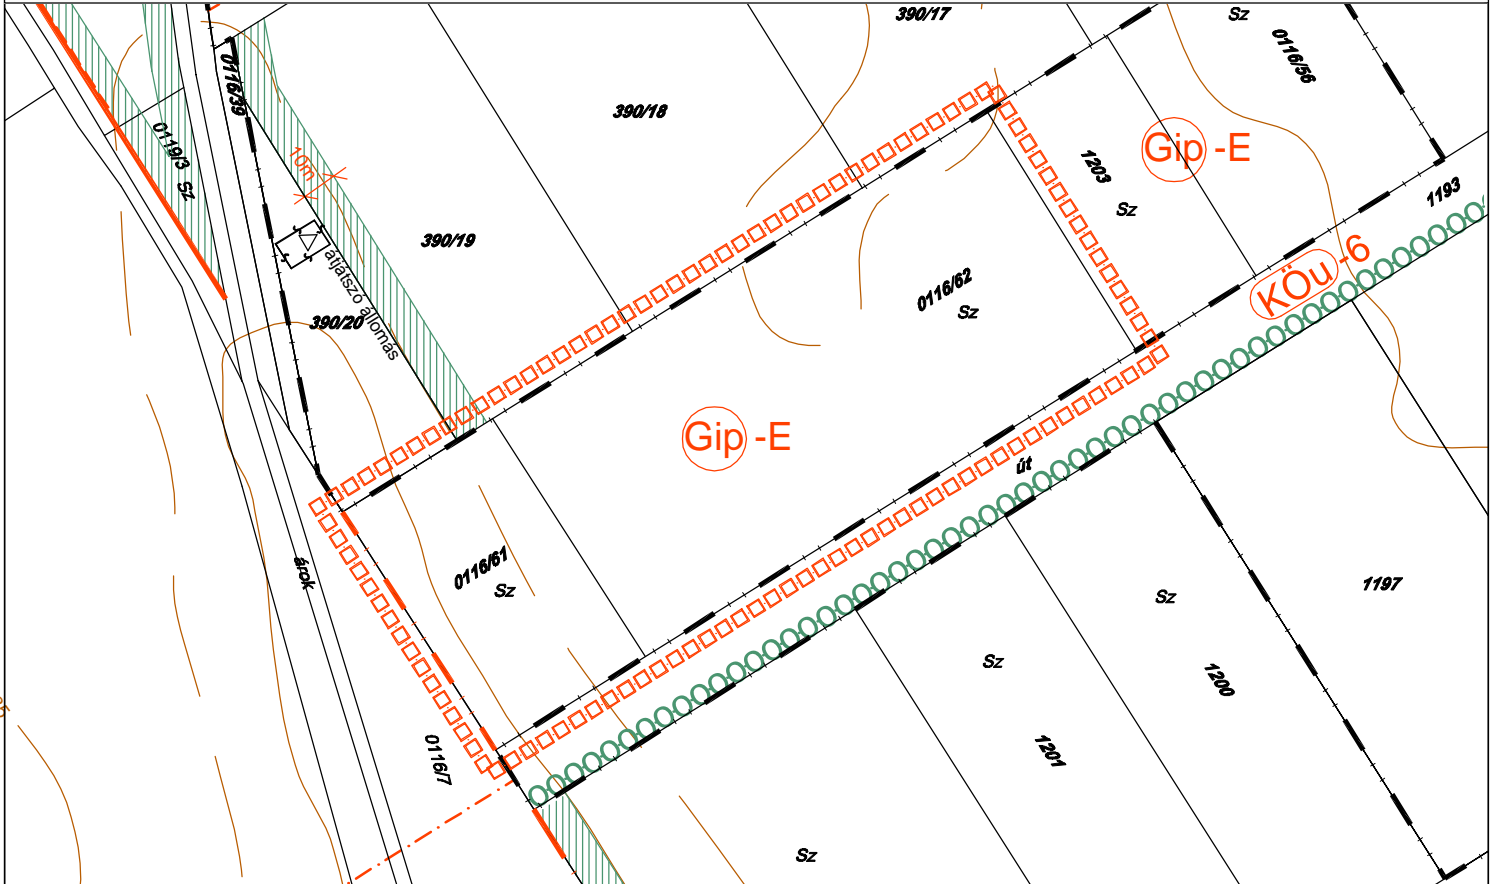

TERVMÓDOSÍTÁS HATÁRA

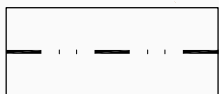

MEGLÉVŐ BELTERÜLETI HATÁR



TERVEZETT BELTERÜLETI HATÁR



IPARI GAZDASÁGI TERÜLET  
EGYÉB IPARI TERÜLET

KÉSZÜLT AZ ÁLLAMI ALAPADATOK FELHASZNÁLÁSÁVAL

### KOKAS ÉS TÁRSA TERVEZŐ KFT.

#### ÉPÍTÉSZ ÉS TELEPÜLÉSTERVEZŐ IRODA

Tel/Fax: 72/324-326	Iroda: 7824 Pécs, Budai Nagy A. u. 1.	Lévélcím: 7827 Pécs, Havt-hegyi út 86.	E-mail: kokas @ mincomp.hu
SAKÁGI TERVEZŐK:	MUNKA MEGNEVEZÉSE: BÓLY TELEPÜLÉSRENDEZÉSI ESZKÖZEINEK MÓDOSÍTÁSA		RAJZSZÁM: V-2-M13/3
	RAJZ MEGNEVEZÉSE: SZABÁLYOZÁSI TERV MÓDOSÍTÁSA		LÉPTÉK: M 1:2000
JELZŐSZÁM: TT-1303	TELEPÜLÉSTERVEZŐ: PAP ZSUZSA (TT/1É-02-0179)		DÁTUM: 2013.10.

### 3. MELLÉKLET

Bóly Város Önkormányzata Képviselő-testületének  
15/2013.(X.11.) Önkormányzati rendelethez