





BUDAPEST XXIII. KERÜLET
SOROKSÁR
A 1799/IV-7A) SZ. ÖK. RENDELETTEL MÓDOSÍTOTT
269/IT (IV-23) SZ. ÖK. RENDELETTEL JOVÁBBOZOTT
KÖZLEKEDÉSI TERV
2. SZ. MELLÉKLET
VÉDELMI - KORLÁTOZÁSI TERV
VK-4
M 1:2 000

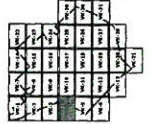

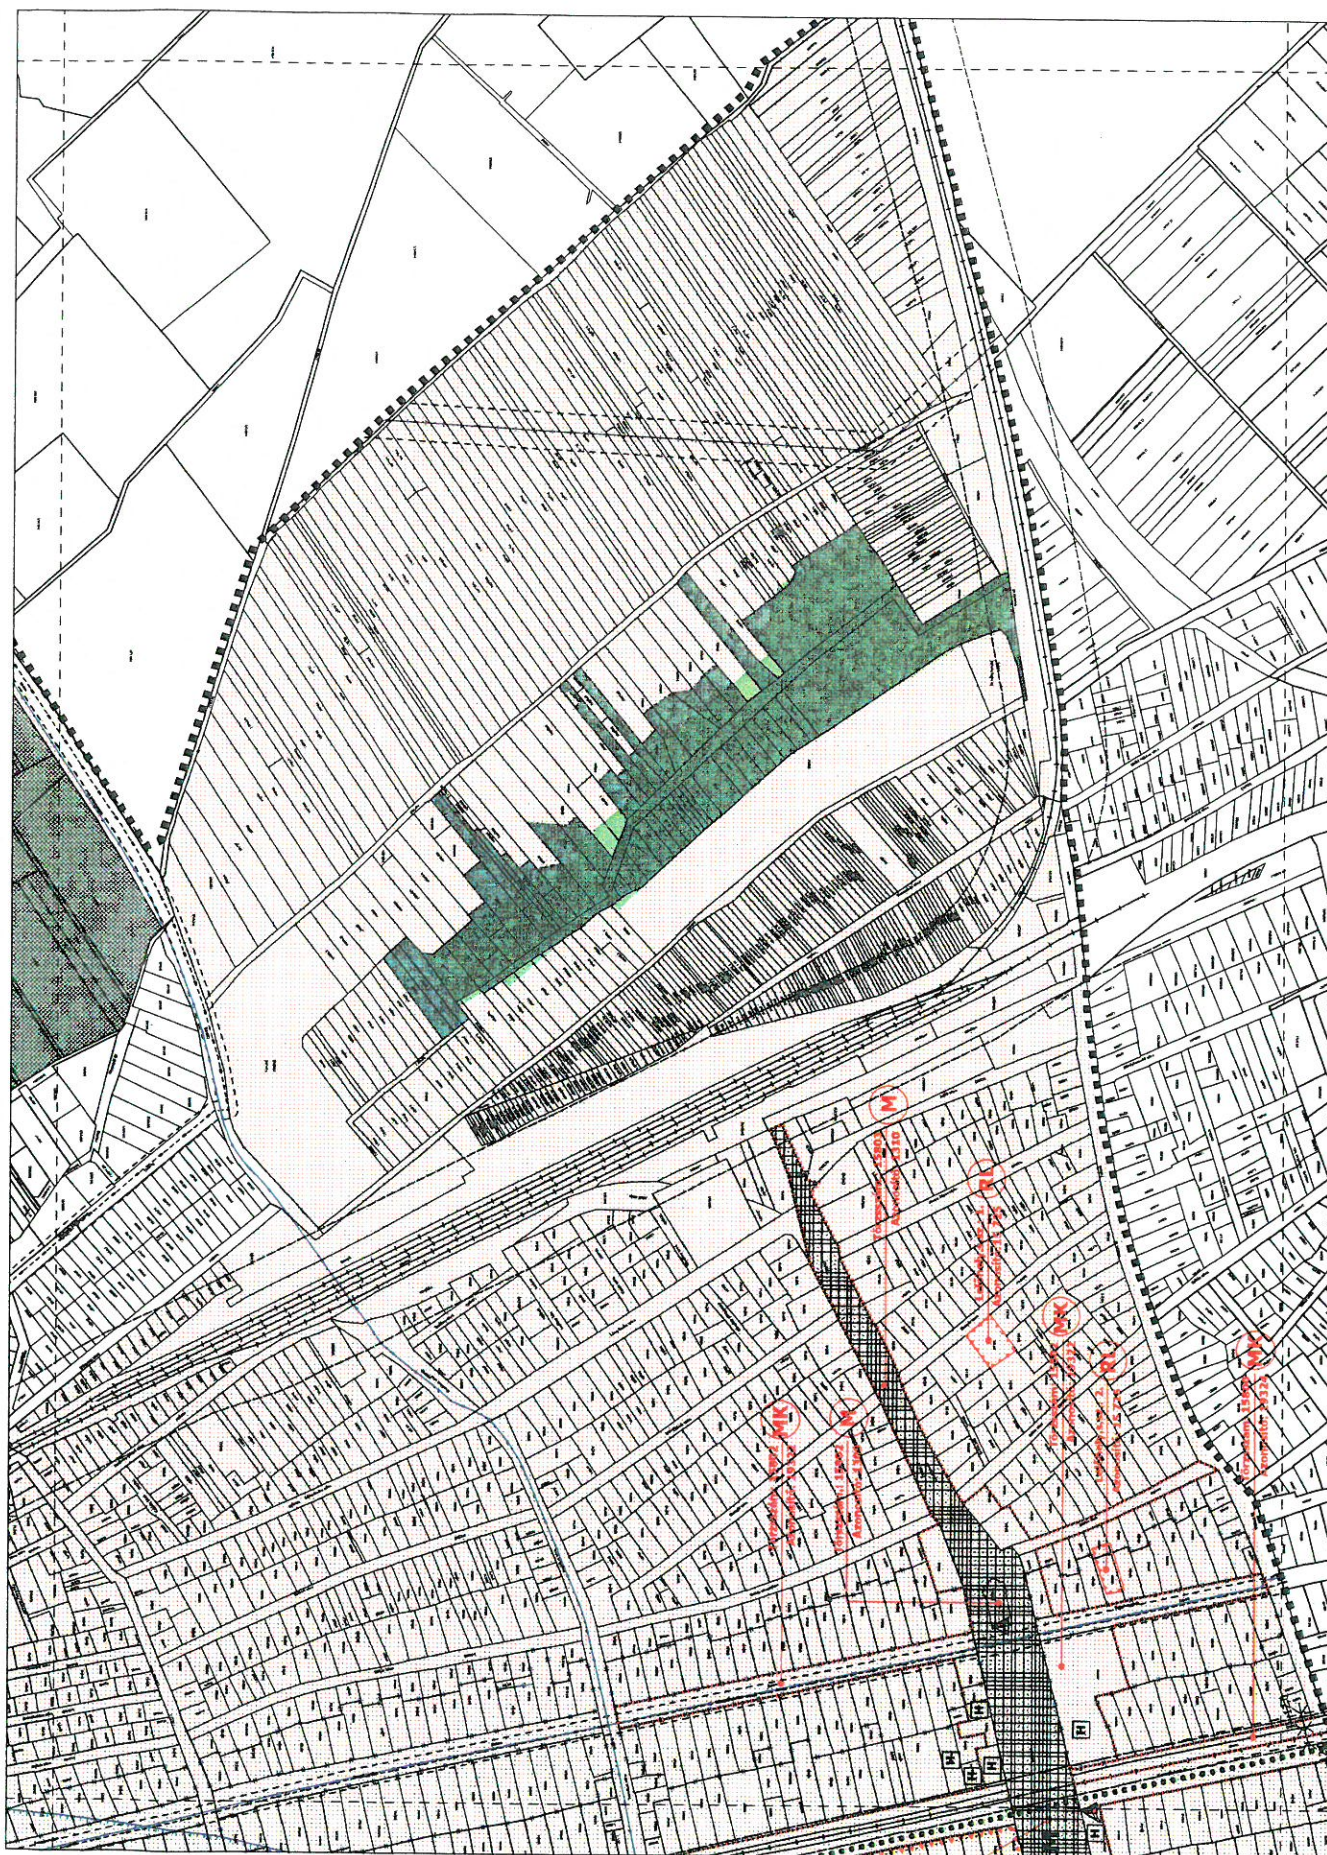

**BUDAPEST XVIII. KERÜLET
SOROKSÁR**

A 2014. I. SZ. ÖK. RENDELETTEL,
ÉS A 1729/2013. SZ. ÖK. RENDELETTEL MÓDOSÍTOTT
26291-0/2013. SZ. ÖK. RENDELETTEL JOVÁBBOVITT
KÖRÜLMÉNYEK ALAPJÁN
I. SZ. MELLÉKLETT.

KÉRDÉLMI - KÖRLÁTÓZÁSI TERV

VK-9

M 1:2 000



BUDAPEST XXIII. KERÜLET
SOROKSÁR

A. 2304/2. SZ. ÖR. RENDELETTEL MÓDOSÍTOTT
MÉRTÉKARÁNYÚ TERVEZÉSI DOKUMENTUM
KÖZLETTÉ ÉRTES SZABÁLYZATÁNAK
1. SZ. MELLÉKLETE

VEDELM. - KORLÁTOZÁSI TERV

VK-16

M 1:2 000



JELMAGYARÁZAT

MÁS JOGSZABÁLYAL ÉRVÉNYESÜLŐ ELEMÉK

NEMZETKÖZI VÉDELEM



NATURA 2000 terület

ORSZÁGOS VÉDELEM, KORLÁTOZÁS, KÖTELEZETTSÉG



Központi és vasútvonalak védőtávolsága (253/1997(XII.20.) Korm. rendelet alapján)



Országos ökológiai hálózat: Ökológiai folyosó területe



Közművezeték biztonsági övezete (meglévő/tervezett)



Hidrogeológiai "A" védőterület



Hidrogeológiai "B" védőterület



Mikrohullámú összeköttetés magassági korlátozása: 30 m felett



Nagykiterjedésű, nyilvántartott régészeti lelőhely területe Lh.sz. 41. Azonosító: 66796



Nyilvántartott régészeti lelőhely határa



Régészeti érdekű terület



Országosan nyilvántartott műemlék, azonosítója és törzsszáma



Országosan nyilvántartott műemlék művelési környezete, azonosítója és törzsszáma



Országos jelentőségű tájképvédelmi terület



Ex-legye védett forrás



Partonaltól számított 50 m-es távolság (természeti területekre vonatkozó korlátozás határa a természet védeleméről szóló tv. 18 §-a alapján)



Országos Erdőállomány Adattár szerinti erdőterület



Ex-legye védett lápterület

FŐVÁROSI VÉDELEM



Fővárosi helyi védettségű építmény



Fővárosi helyi védettségű épületegyüttes

TERVI ELEMÉK



Településképvédelmi jelentőségű tervezett fasor



Gyorsvasút vonal térszín alatti szakaszának védelmi zónája



Távlatban kiépítendő tisztított szennyvíz nyomóvezeték



Távhold kooperációs gerincvezeték



Adótorony



Nagyközép-nyomású gázvezeték (9-9 m védőtávolság)



Ivóvíz gerincvezeték



120 kV-os légvezeték (18-18 m védőtávolság)



Vasút tengelyvonala



Időszakosan erős szaghatással érintett terület (A Dél-Pesti Szennyvíztisztító telep telekhatarától mért 500 m-es területen belül)



Szennyvíztisztómű



Szennyvízáttemelő

ALAPTÉRKEPI ELEMÉK



Tervezési terület határa



Kerüléshatár



Beltérület határ



Telekhatár és helyrajzi szám



Mértekezés

BUDAPEST XXIII. KERÜLET SOROKSÁR KERÜLETI ÉPÍTÉSI SZABÁLYZATÁNAK ELKÉSZÍTÉSE

A .../2018.(...) SZ. ÉS 17/2018.(IV.20.) SZ. ÖK RENDELETTEL

MODOSÍTOTT

26/2017.(IX.22.) SZ. ÖK. RENDELETTEL JÓVÁHAGYOTT

KERÜLETI ÉPÍTÉSI SZABÁLYZATÁNAK

2. SZ. MELLÉKLETE

JELMAGYARÁZAT

VK-JM