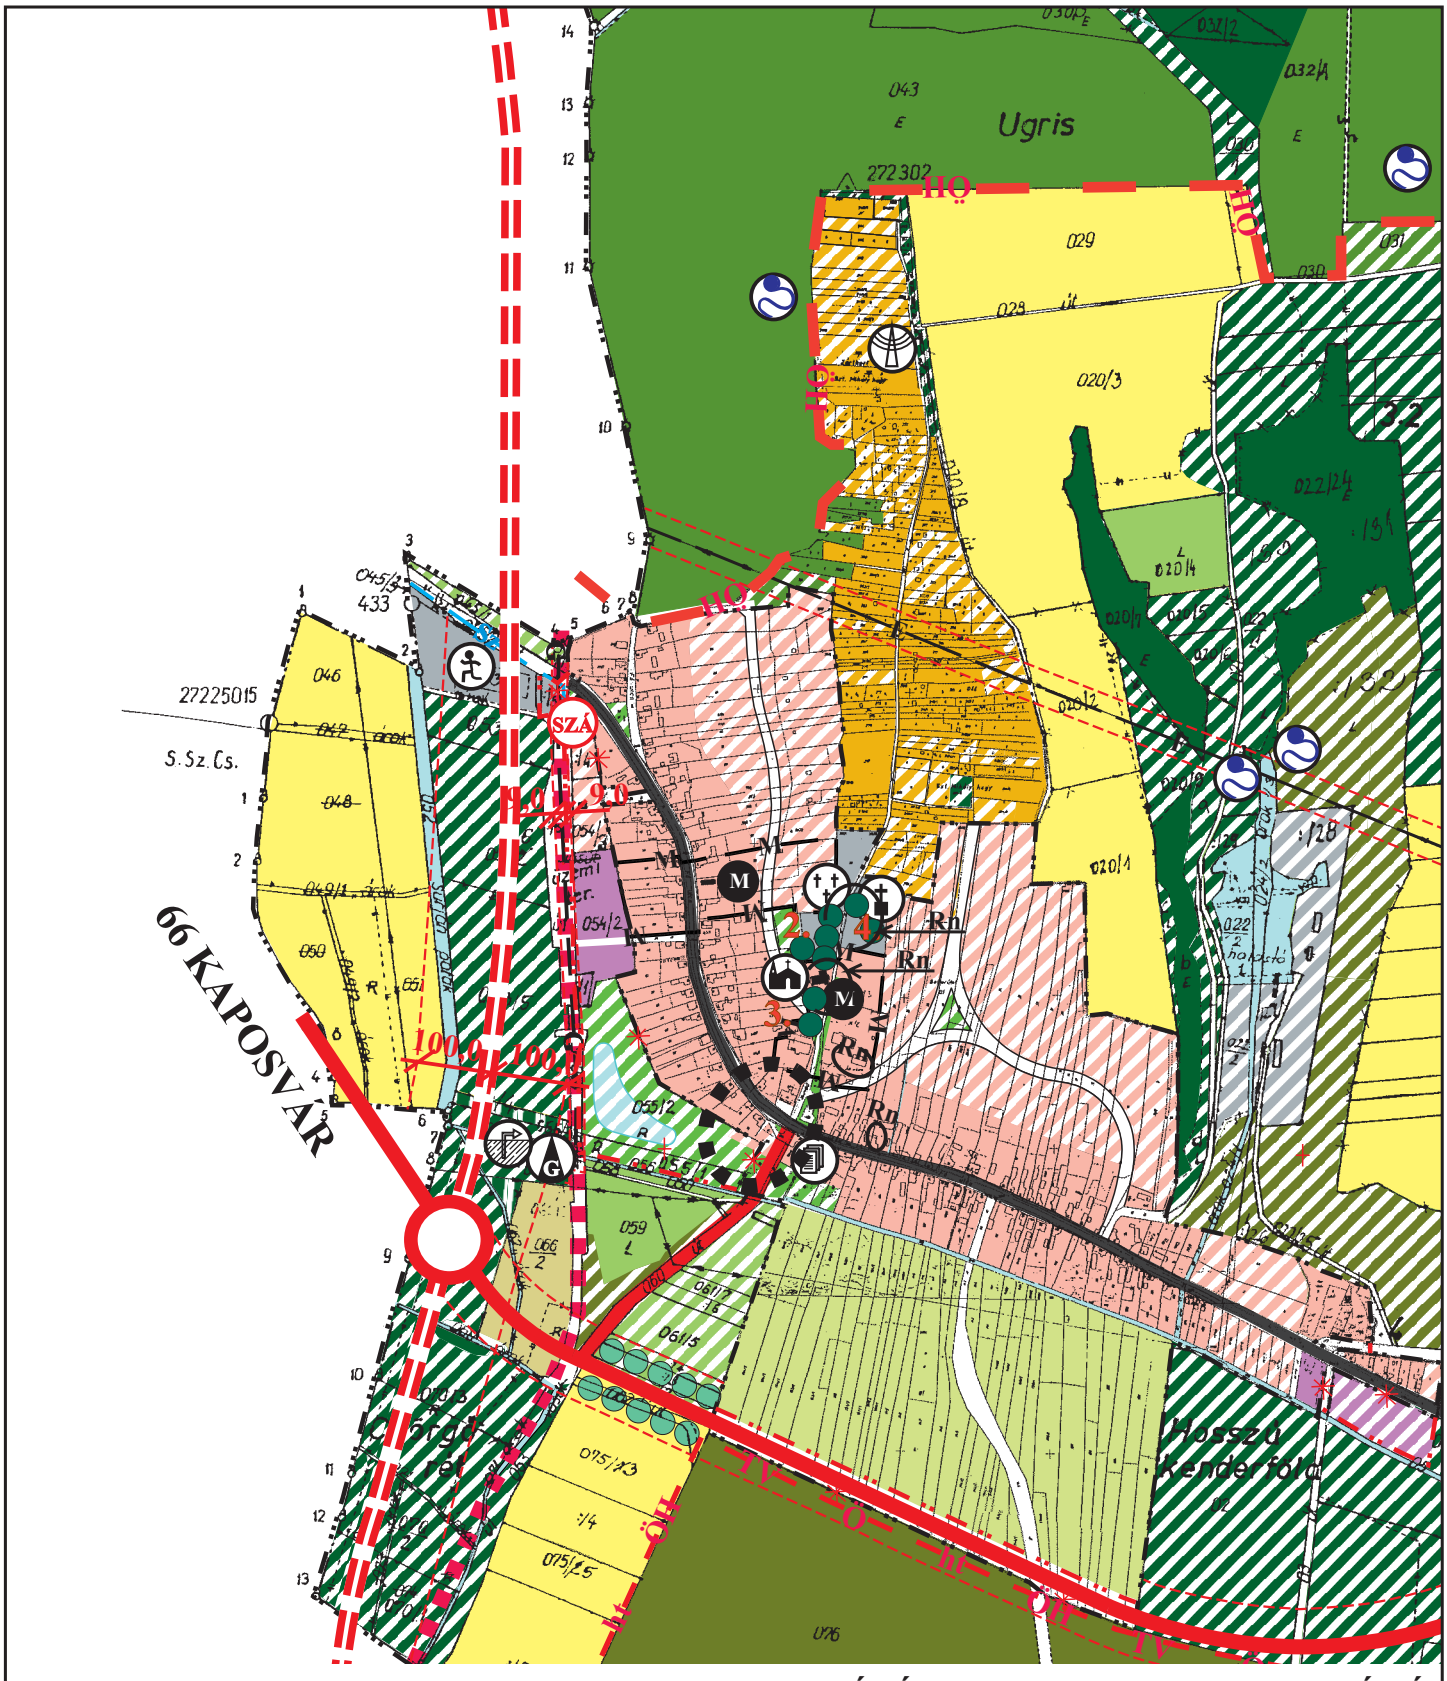

JÓVÁHAGYVA A 10/2007. (II. 5.) SZÁMÚ HATÁROZATTAL

■ ■ ■ ■ ■ ■ MÓDOSÍTÁSSAL ÉRINTETT TERÜLET

VIRÁNYI ÉPÍTÉSZ STÚDIÓ	**VIRÁNYI ÉPÍTÉSZ STÚDIÓ KFT** 7400 KAPOSVÁR, LOSONC UTCA 1. TEL/FAX: 82-511-575	Rajzszám: **1.2.**
	Munka megnevezése: SZENTBALÁZS TELEPÜLÉSRENDEZÉSI TERVE - 1.SZ.MÓD.	
	Rajz megnevezése: TELEPÜLÉSSZERKEZETI TERV - MÓDOSÍTÁS	
Jelszószám: 25/2006	Tervezők: VIRÁNYI ISTVÁN TT1 14-0075/2006	Munkatárs:
		Dátum: 2006. DECEMBER