


SZENTLŐRINC

SZABÁLYOZÁSI TERVE

MÓDOSÍTÁS

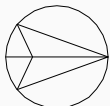

JELMAGYARÁZAT

TERVMÓDOSÍTÁS HATÁRA

SZABÁLYOZÁSI ELEMEL

TERVEZETT BELTERÜLETI HATÁR

BEEPÍTÉSRE SZÁNT / NEM SZÁNT TERÜLETEK HATÁRA

SZABÁLYOZÁSI VONAL

TERÜLETFELHASZNÁLÁSI EGYSÉG HATÁRA)

ÖVEZETI HATÁRVONAL

IRÁNYVADÓ ÚTTENGELY

TERÜLETFELHASZNÁLÁSI MÓDOK

BEEPÍTÉSRE NEM SZÁNT TERÜLETEK

Köu


KÖZÜTI KÖZLEKEDÉSI TERÜLET

Kök

KÖTŐTÁLYÁS KÖZLEKEDÉSI TERÜLET VASÚT

KÉSZÜLT AZ ÁLLAMI ALAPADATOK FELHASZNÁLÁSÁVAL

KOKAS ÉS TÁRSA TERVEZŐ KFT.			
ÉPÍTÉSZ ÉS TELEPÜLÉSTERVEZŐ RODA			
Tulajec	Indek	Lendület	E-mel
72824-S28	7824 Páca, Buda Hegy A. u. 1.	7827 Páca, Buda Hegy út 88.	indok@micromp.hu
SZAKKÖZ TERVEZŐK:	MUNKÁ MEGNEVEZÉSE:		RAJZSZA:
	SZENTLŐRINC TELEPÜLESENDEZÉSI ESZKÖZEI		T-2-M16
	RAJZ MEGNEVEZÉSE:		LEPÉK:
	SZABÁLYOZÁSI TERV MÓDOSÍTÁSA		M 1:10.000
JELZÖSZÁM:	DÁTUM:		2016.12.
TT-1603	TELEPÜLÉSTERVEZŐ, PAP SZULCSA (TT1-02-0178)		

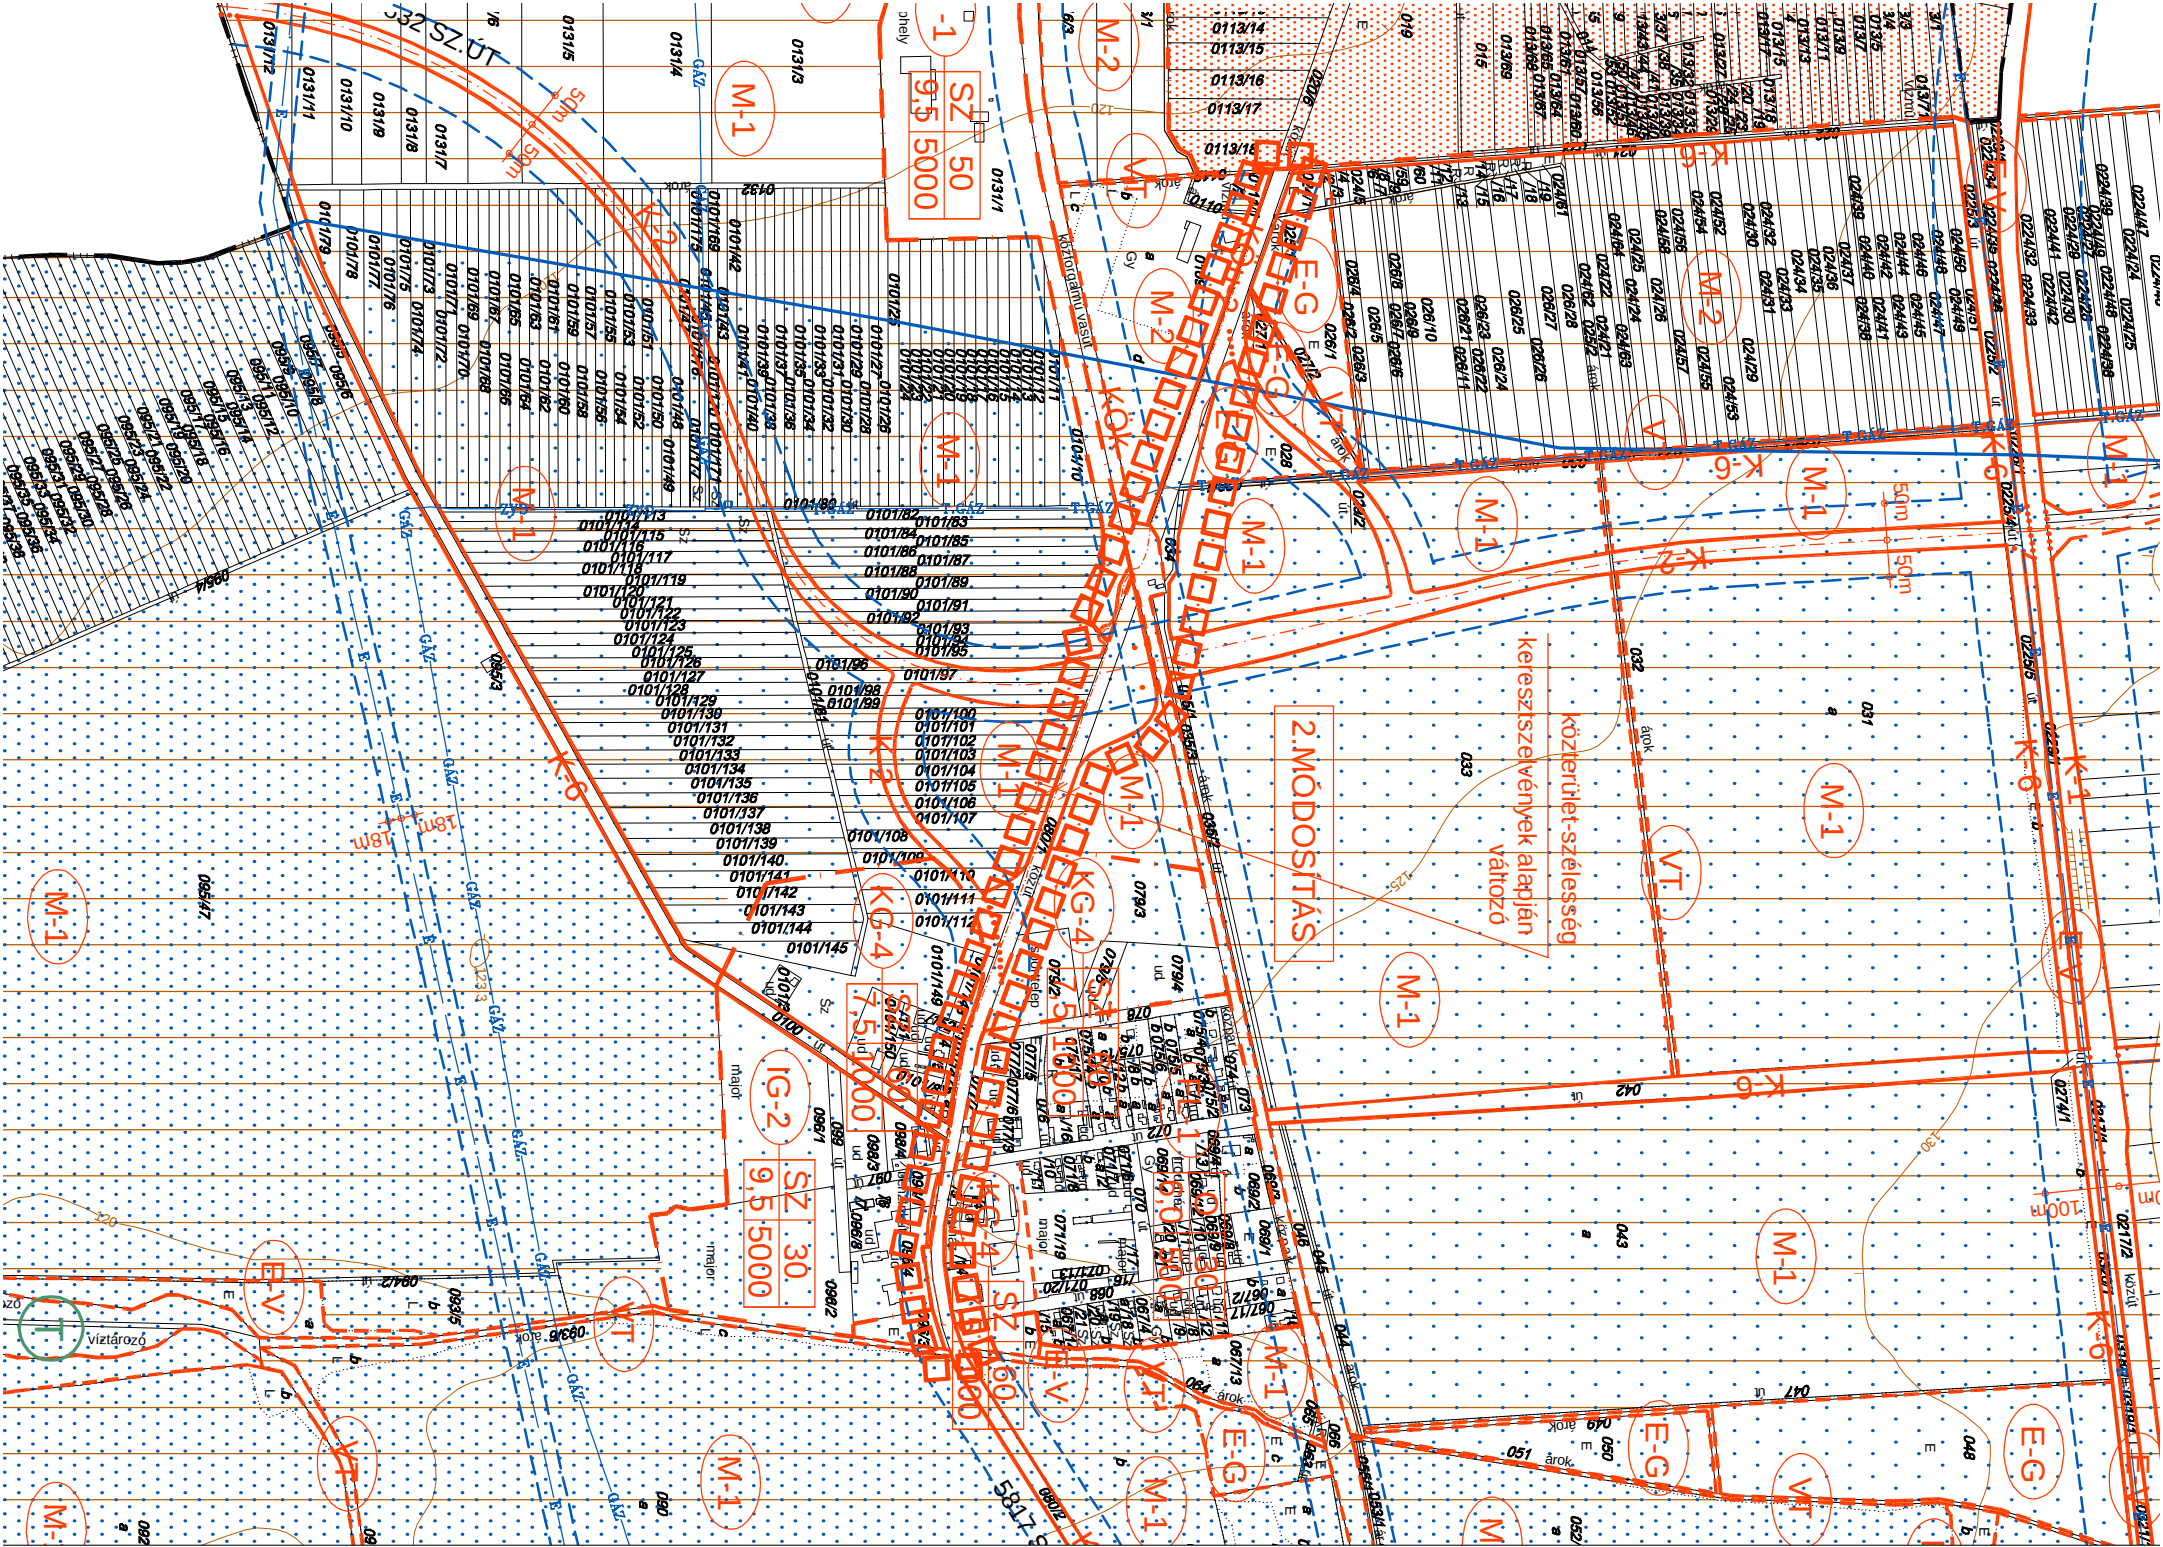

1. MELLÉKLET

Szentlőrinc Város Önkormányzata
Képviselő-testületének
20/2016. (XII.2.) Önkormányzati rendelethez