

VARBÓ


TELEPÜLÉSRENDEZÉSI TERV MÓDOSÍTÁS

SZABÁLYOZÁSI TERV MÓDOSÍTÁS

"1" JELŰ TERÜLET 2017-06.


M = 1 : 2000

KÜLTERÜLET

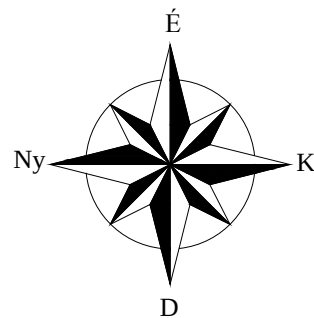

A szabályozási terv "1" jelű módosítás területére vonatkozó része
hatályon kívülre kerül, helyébe annak jelen módosítása lép

JELMAGYARÁZAT	
HATÁROK	
Szabályozási terv módosítás érvényességének határa: "2" és "3" jelű módosítás területe	
SZABÁLYOZÁS	
Övezet határa	
TÁJ- ÉS TERMÉSZETVÉDELEM	
Országos ökológiai hálózat területe - magterület	
EGYÉB	
Védőtávolság	

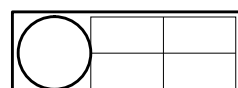

Építési övezet

beépítési mód	max. beépítési %
megengedett legnagyobb építménymagasság	min. telek terület (m ²)

Kkh	SZ	2+3
40(T)	1000	

Különleges beépítésre nem szánt terület övezete
- hírközlési rendeltetésű terület



Kertes mezőgazdasági terület övezete




Országos ökológiai hálózat általános
mezőgazdasági terület övezete intenzív
használattal - szántó




Országos ökológiai hálózat általános
mezőgazdasági terület övezete extenzív
használattal - rét, legelő



Védelmi rendeltetésű erdőterület

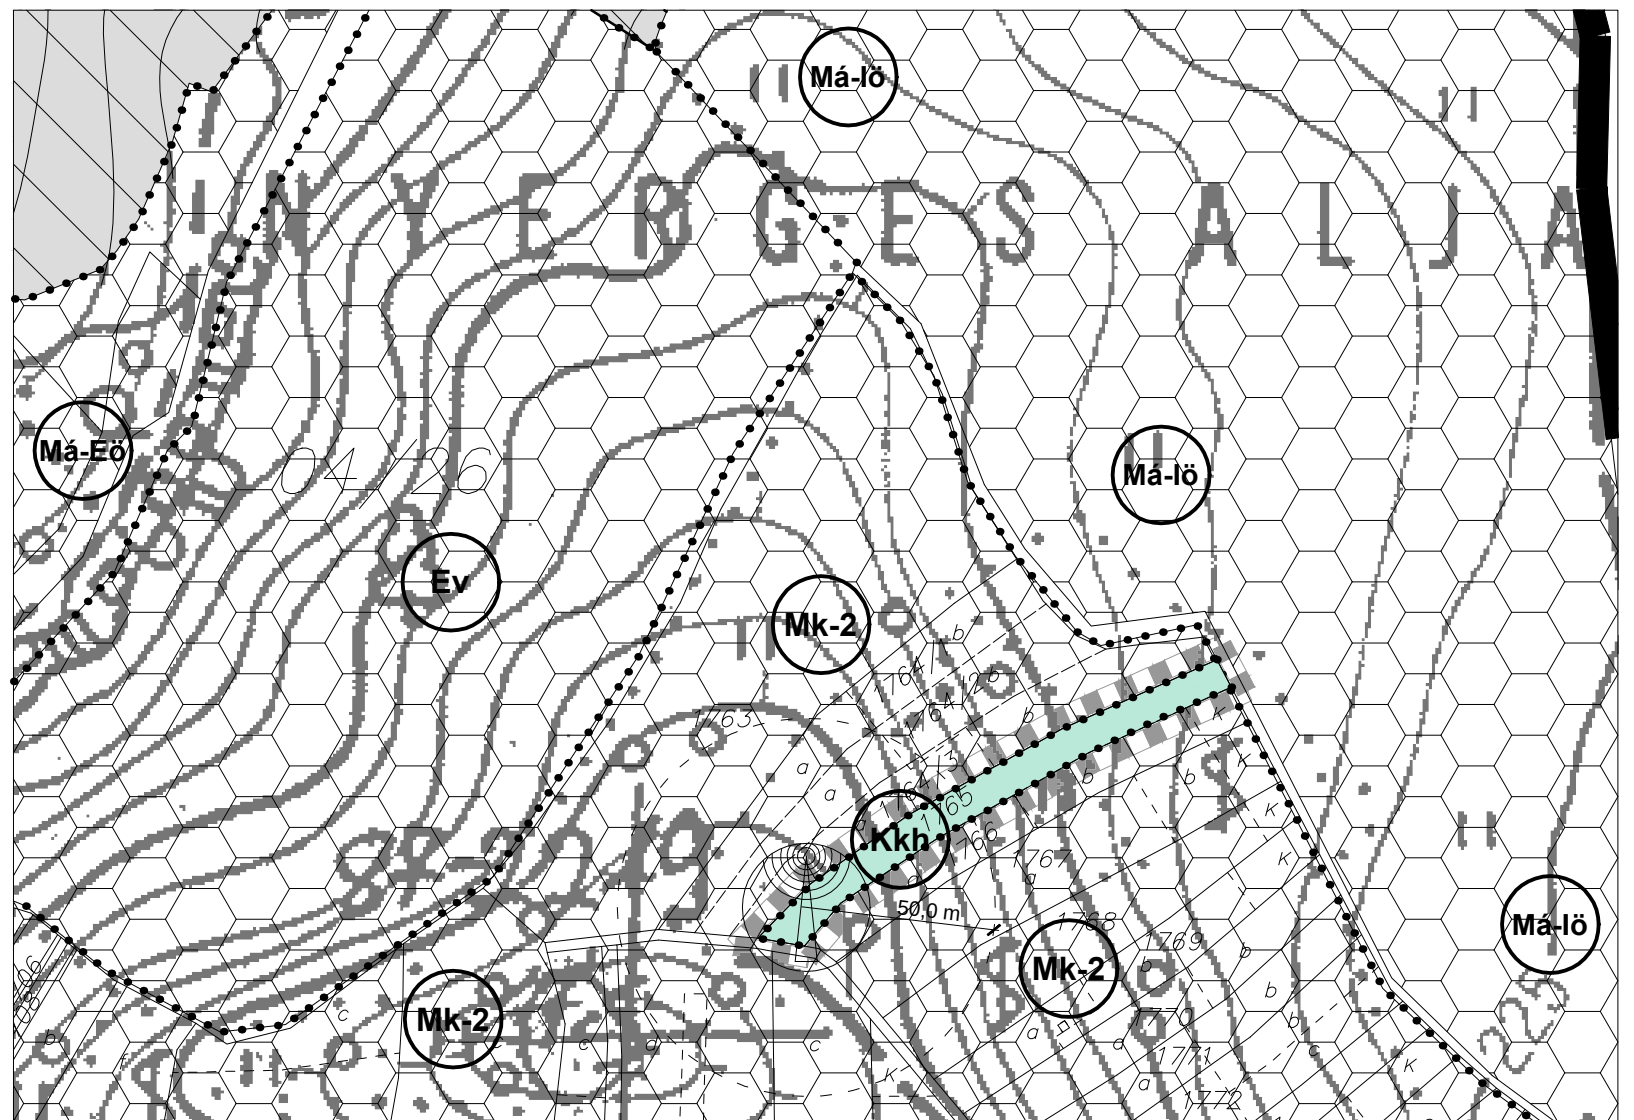

Készült az állami alapadatok felhasználásával

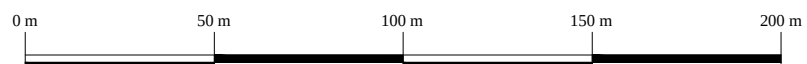

	Rajzszám: SZM-1/2017-06
	Dátum: 2017. június hó
Munka megnevezése:	VARBÓ szabályozási terv módosítás a külterületre
Tervező:	Soltész Jánosné TT1 05 0114